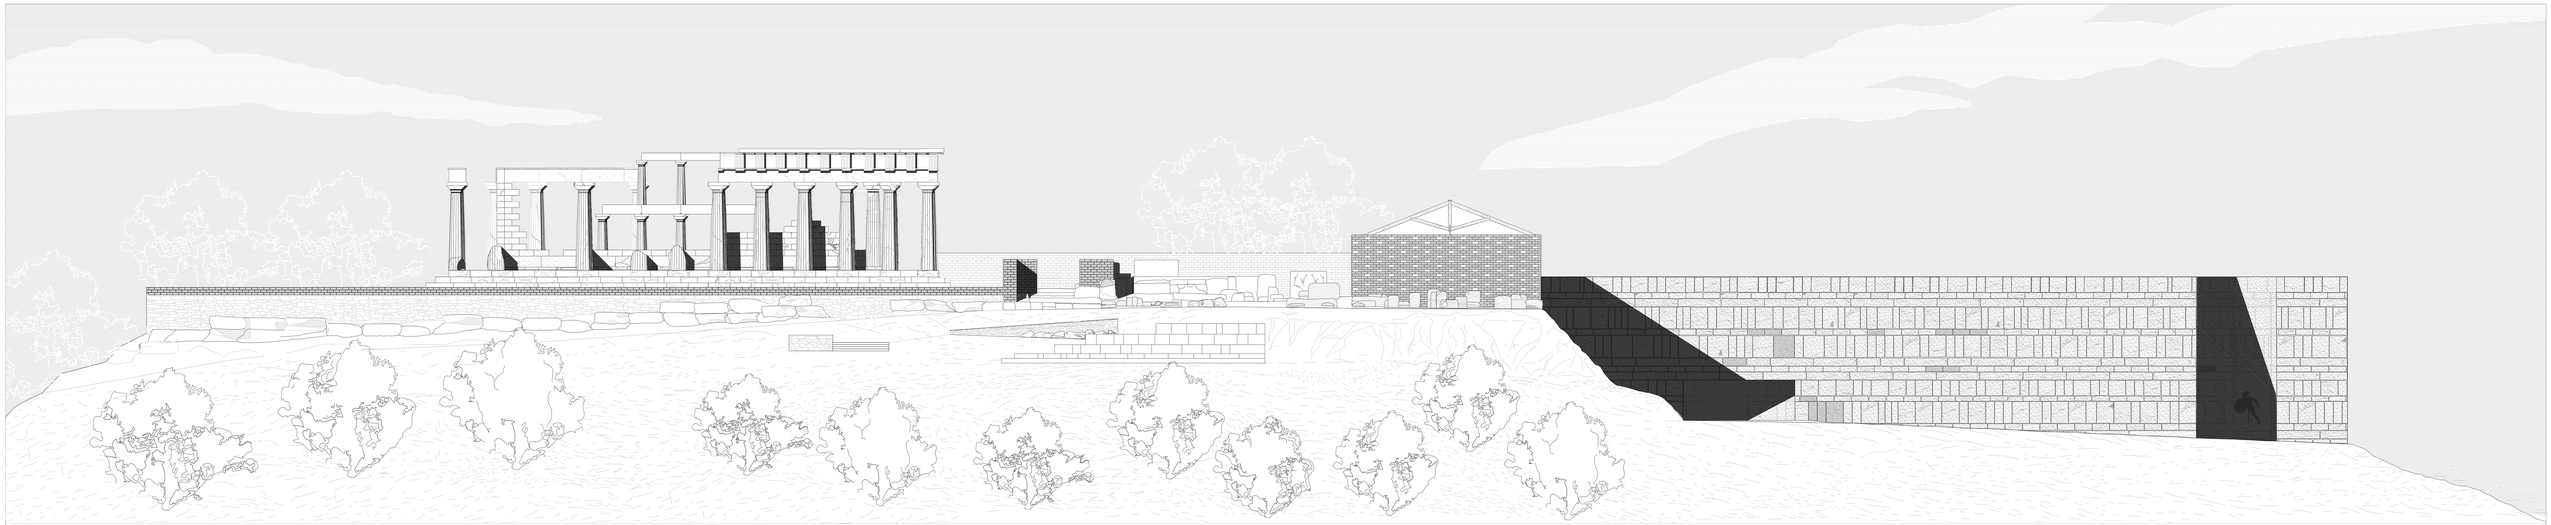

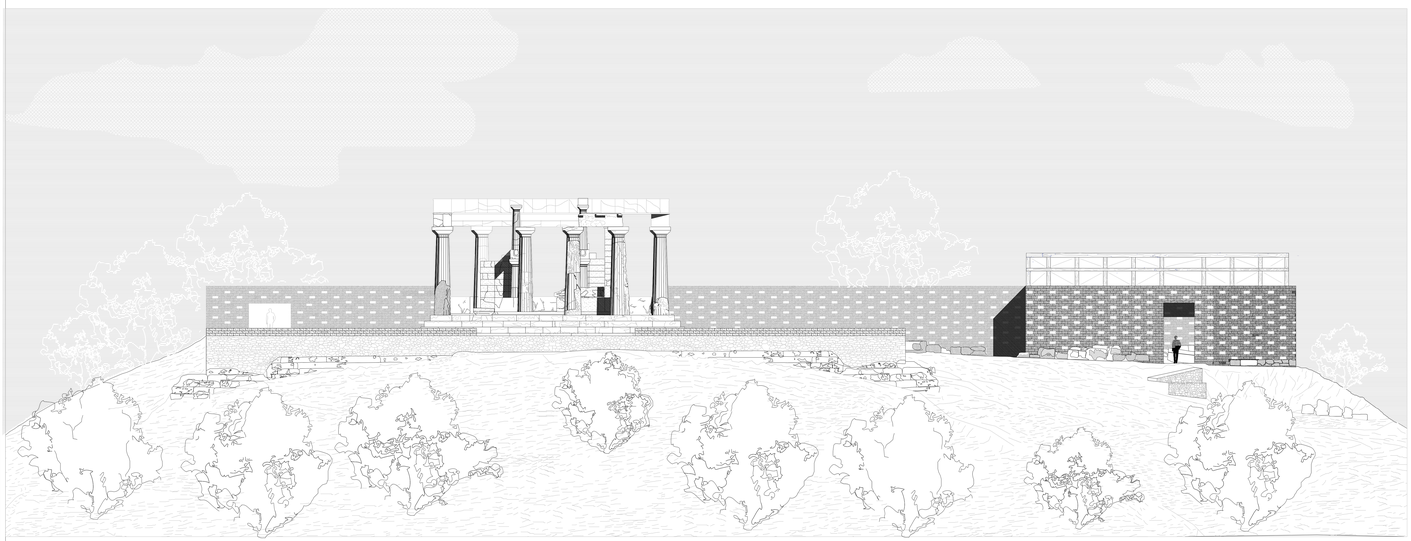

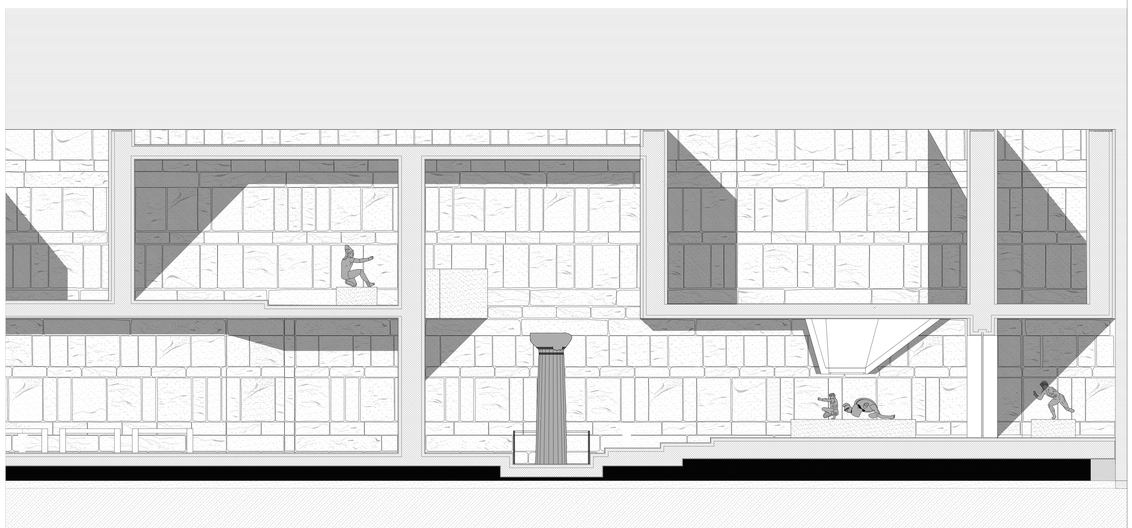

POLITECNICO DI MILANO
SCUOLA DI ARCHITETTURA E SOCIETA' _ A.A 2015/2016

RELATORE: arch. PIER FEDERICO CALIARI_ CORRELATRICE: arch. SARA GHIRARDINI
TESI DI FERRARI CLARA - KALIVAS ALESSIA

TITOLO TESI: AMOA_archeological musum of Aphaia in Aegina

AMOÆ

PROSPETTO SUD E OVEST SCALA 1:100 _SEZIONE 1:50