
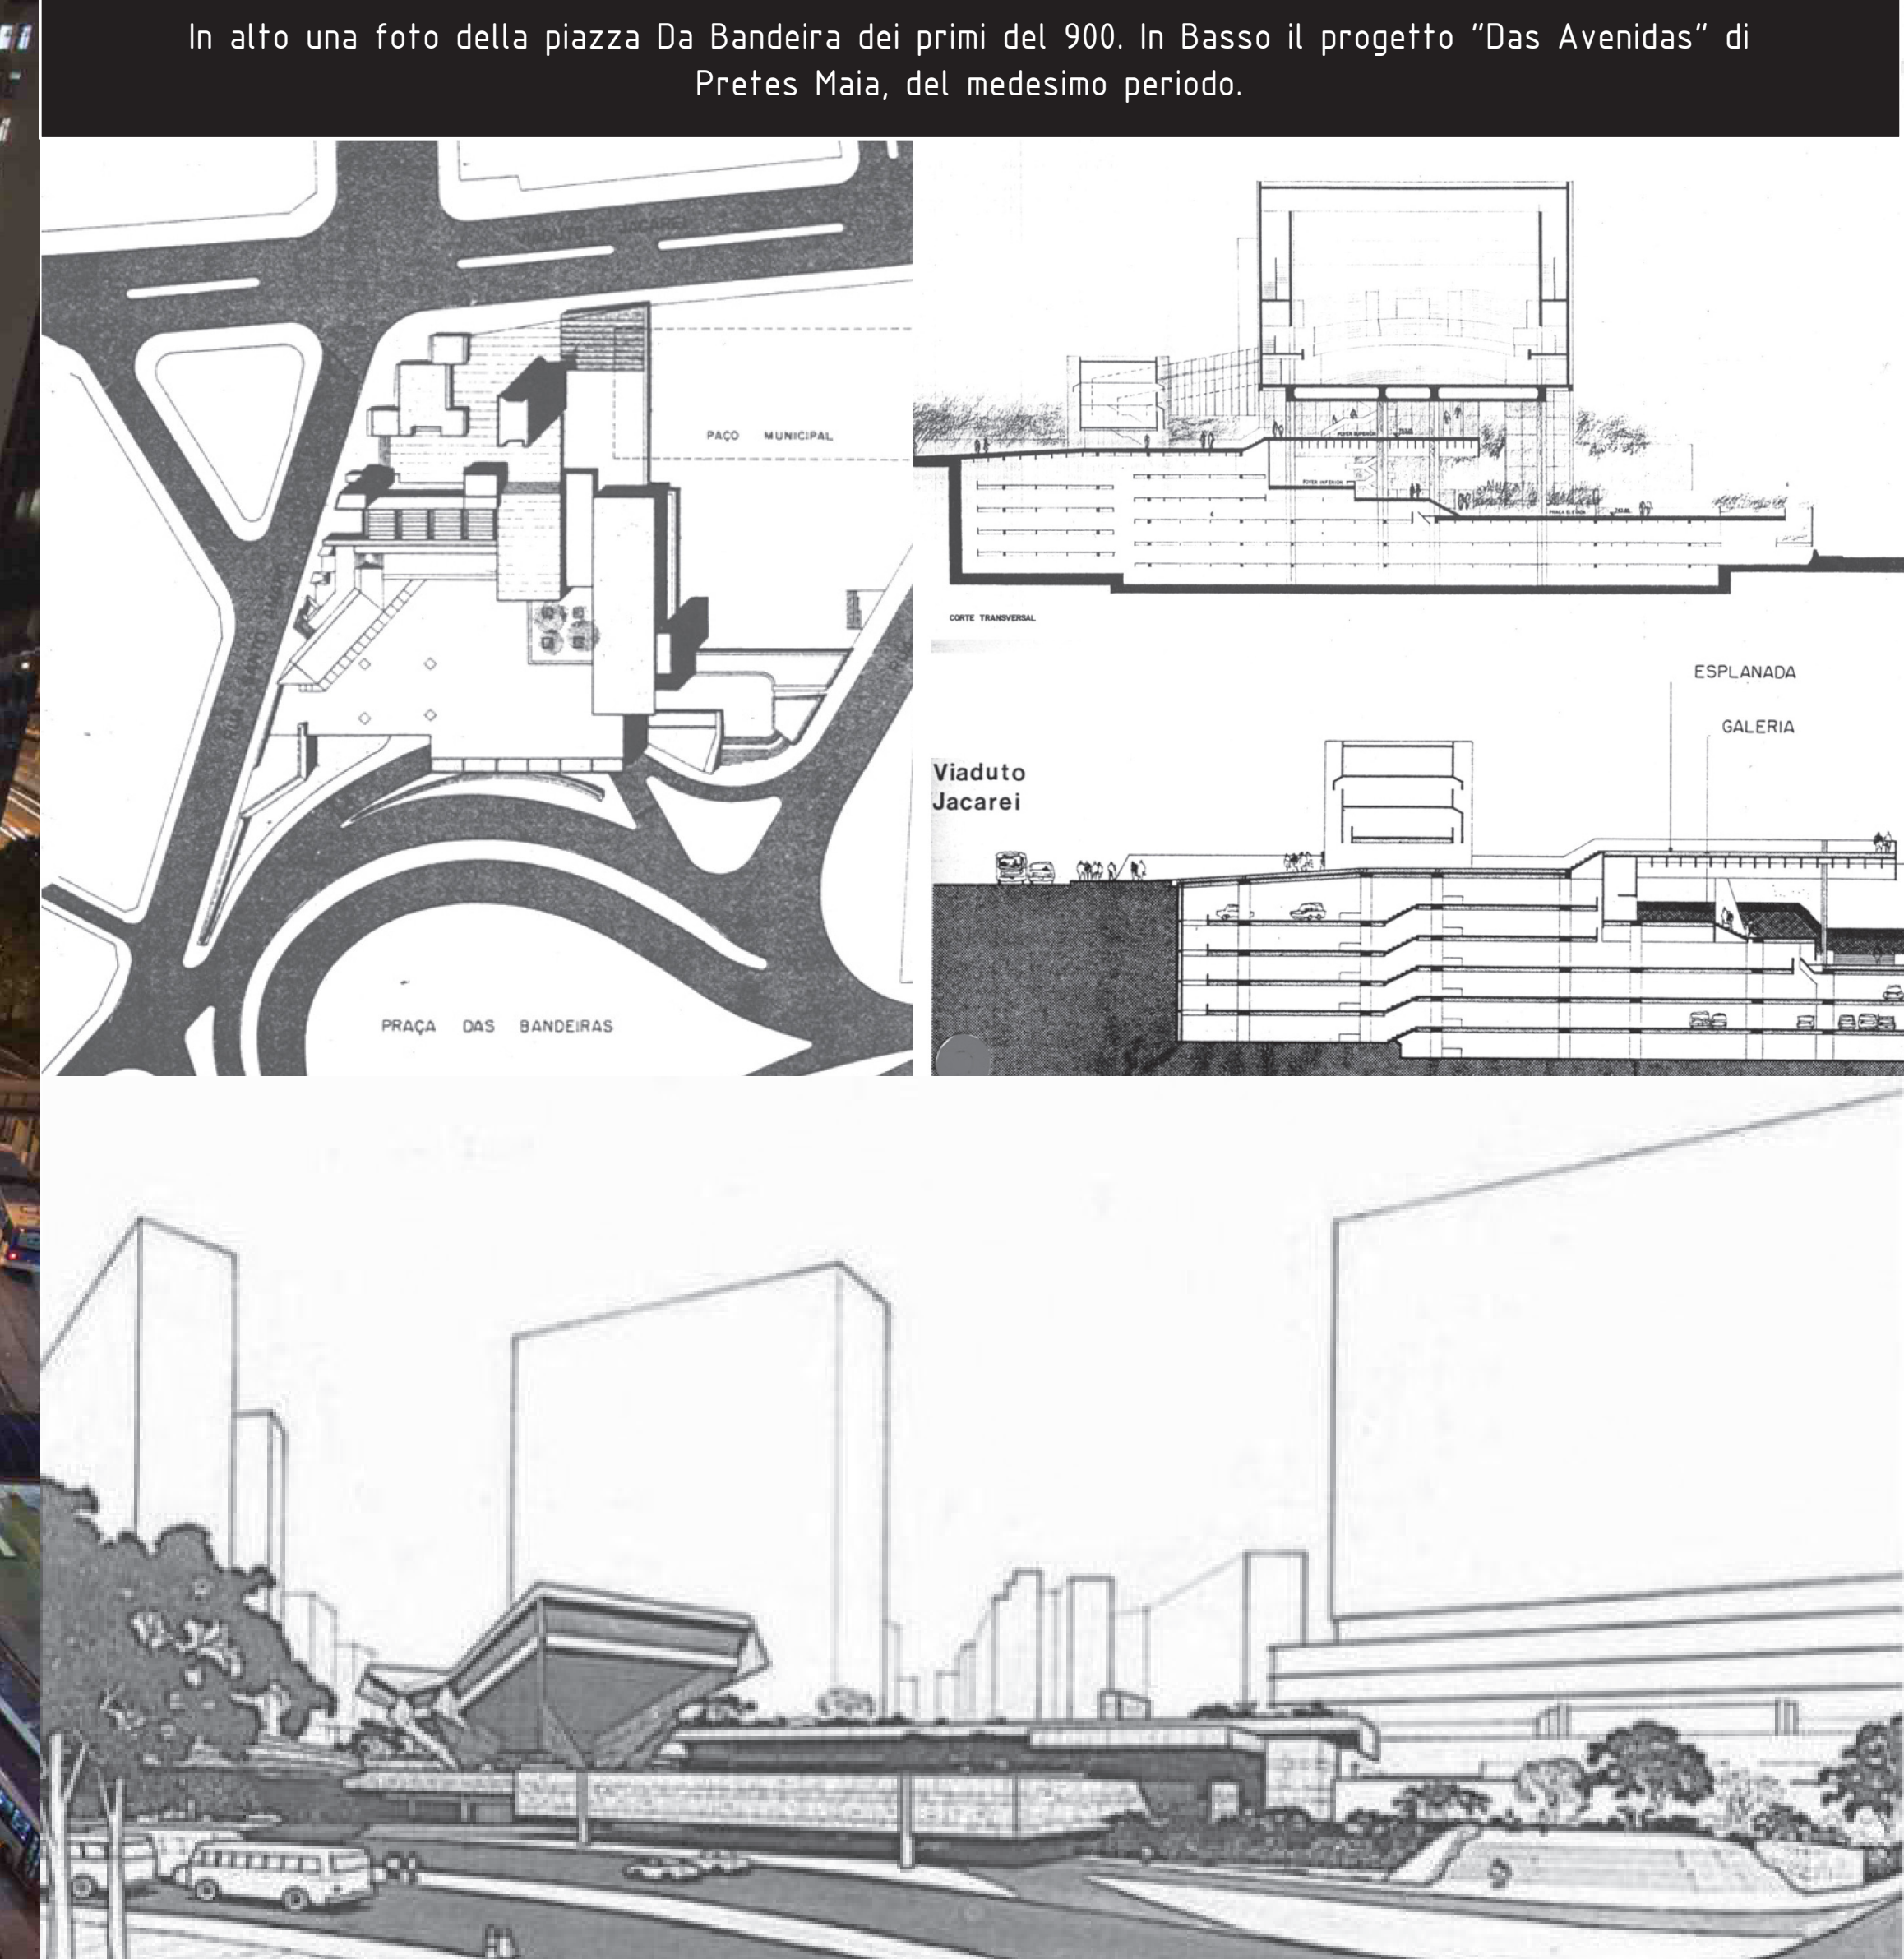
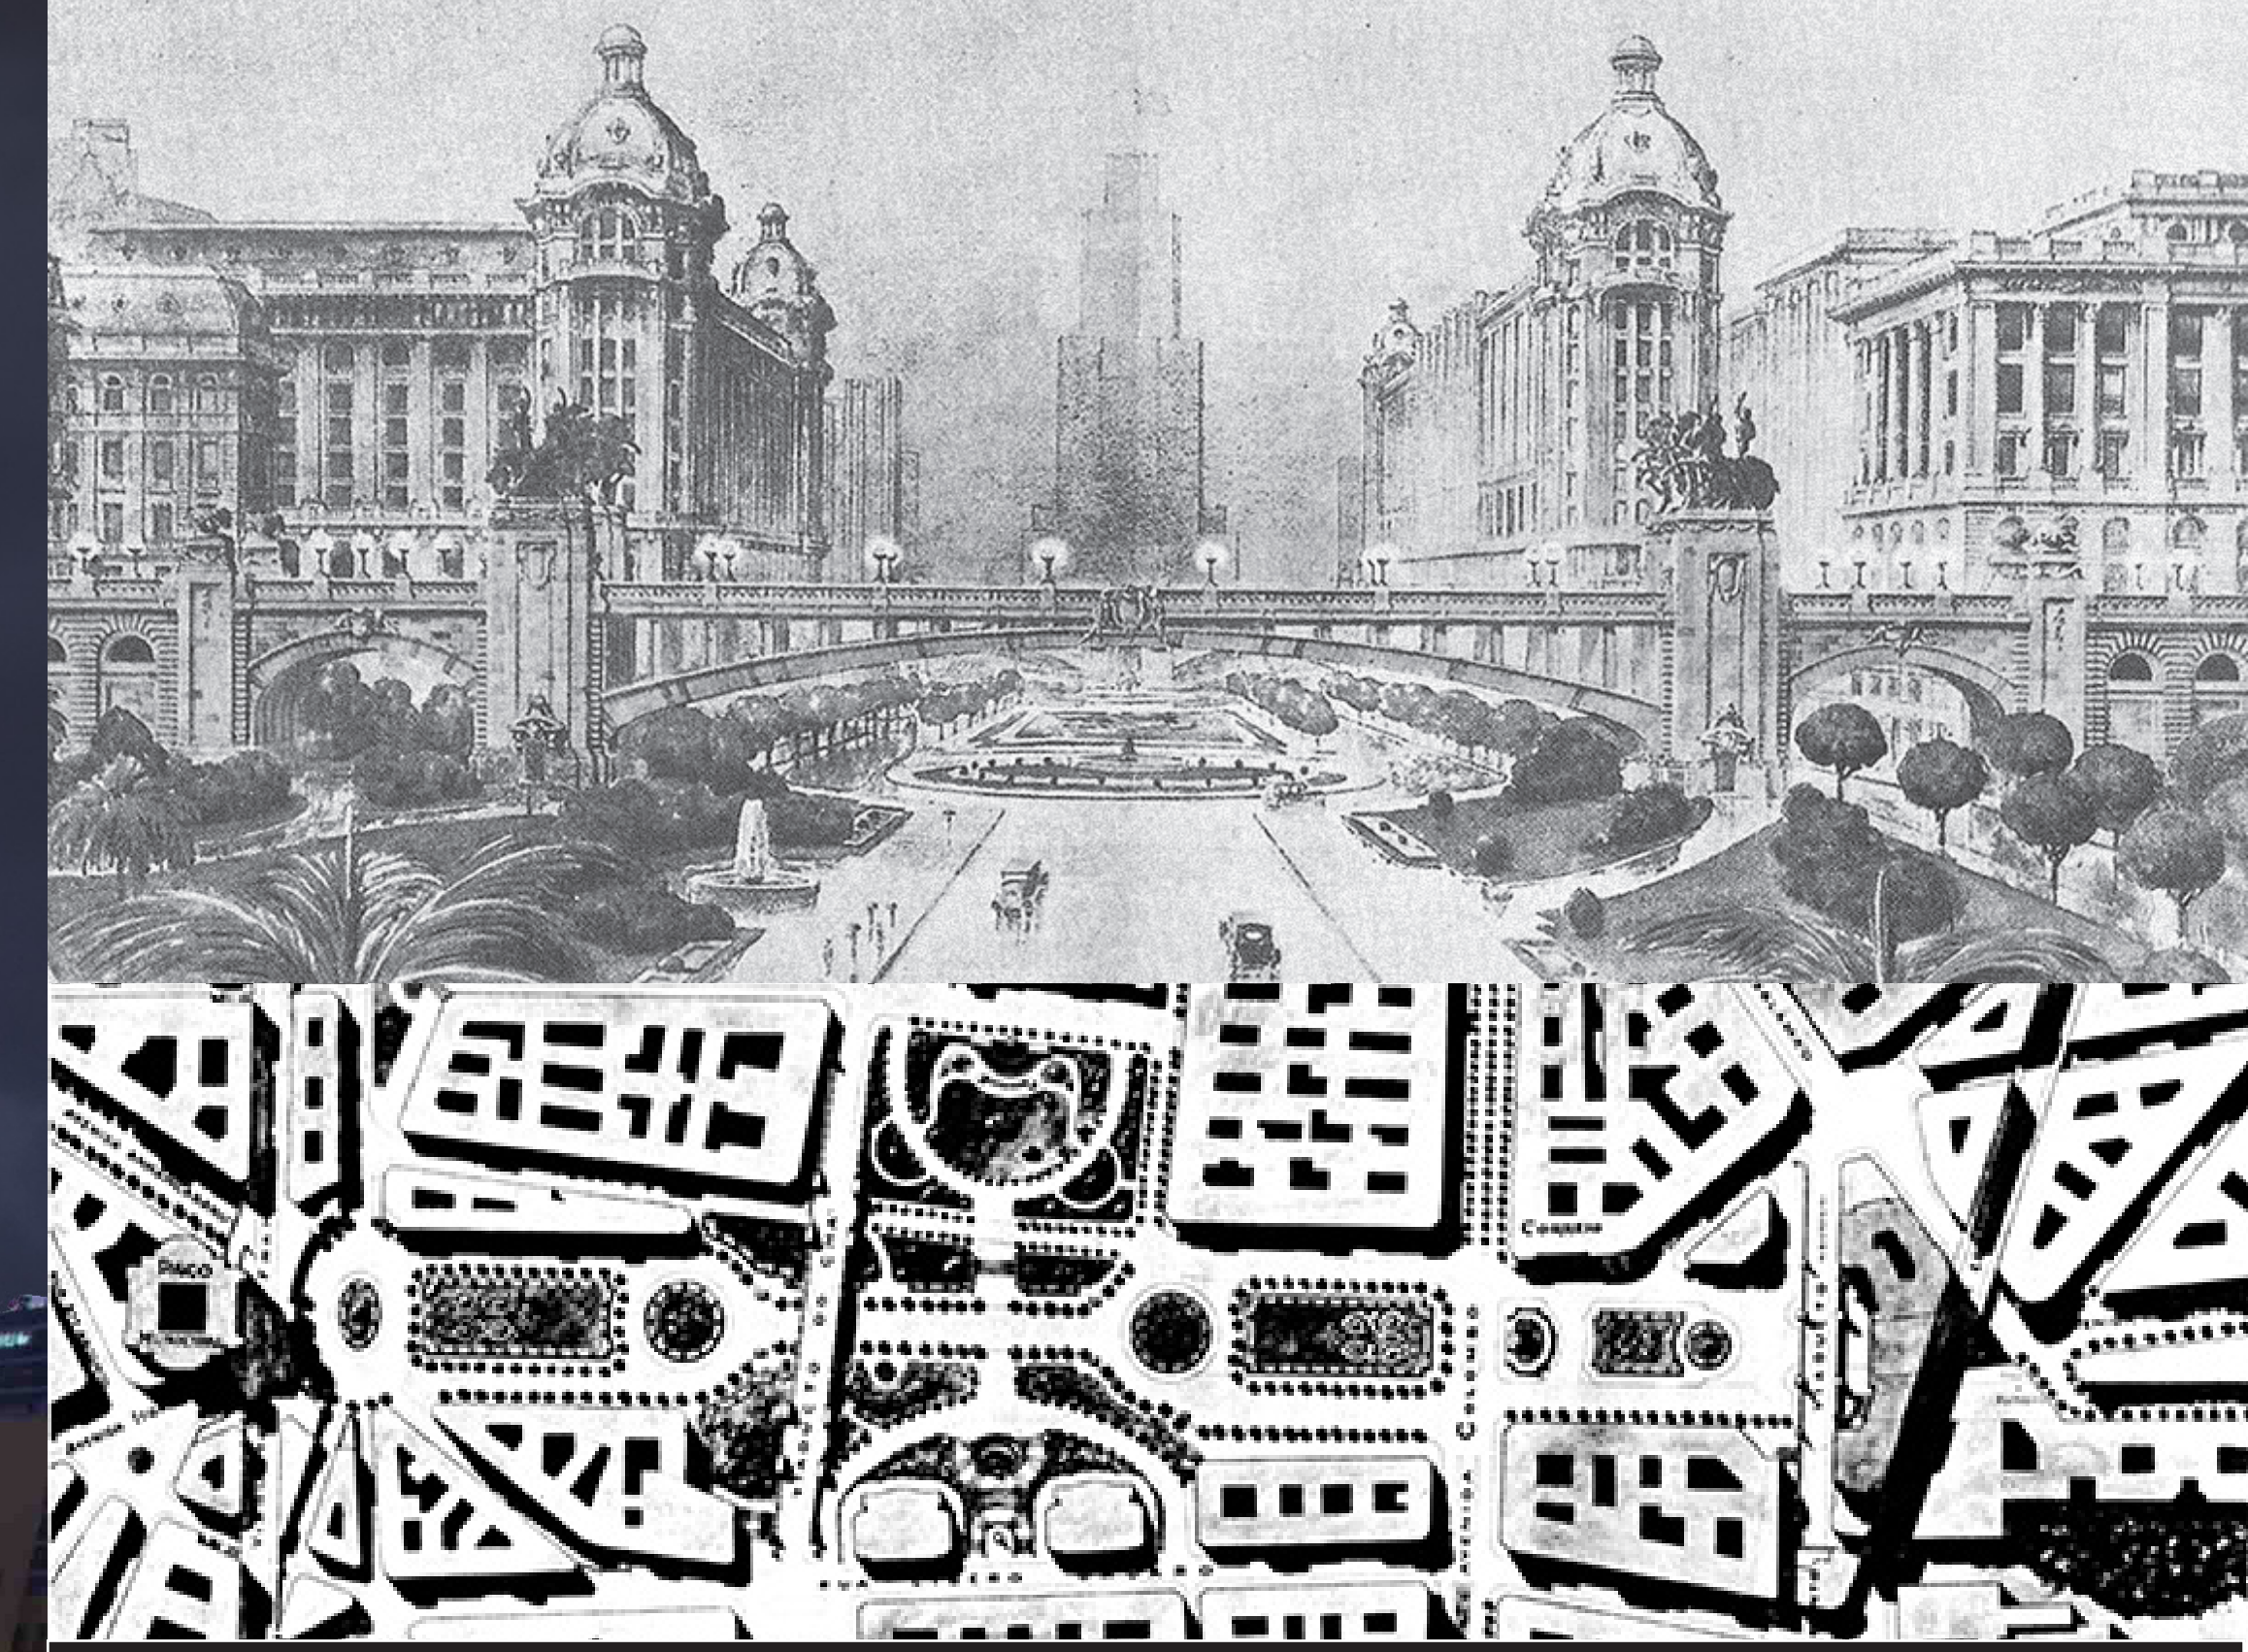


Sezioni
Scala 1:1000

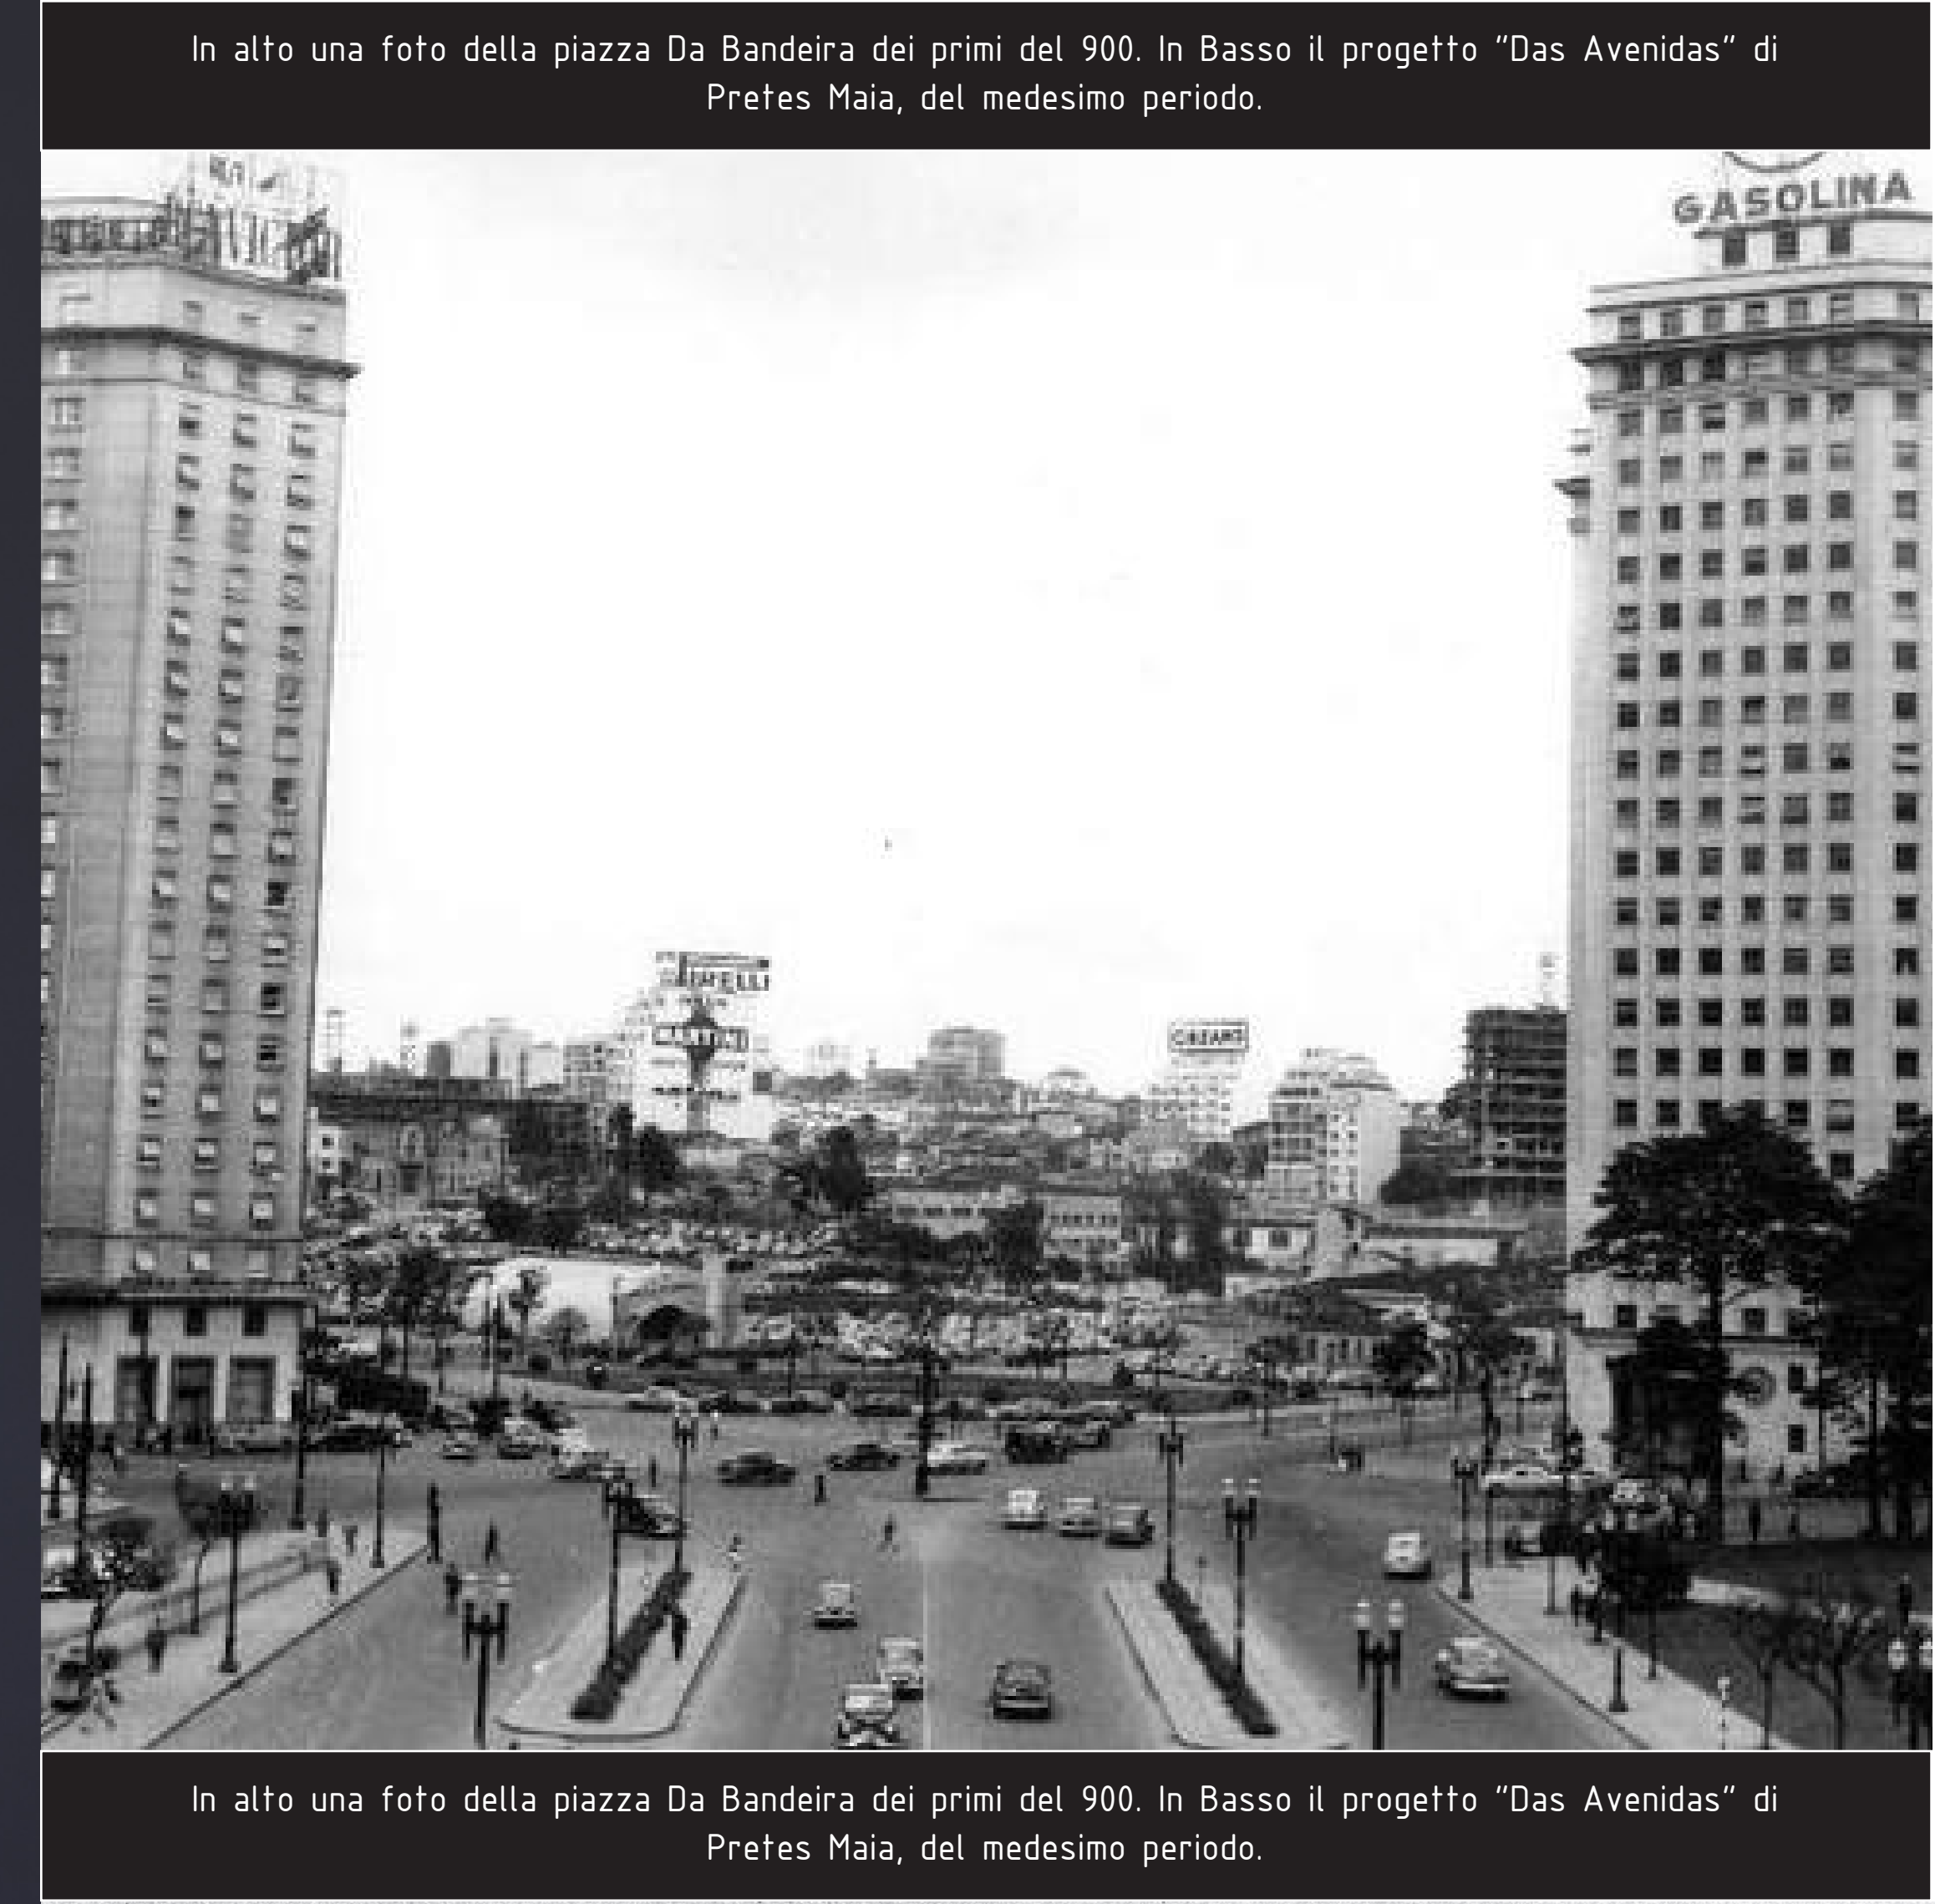

In alto una foto della piazza Da Bandeira dei primi del 900. In Basso il progetto "Das Avenidas" di Prefes Maia, del medesimo periodo.

In alto una foto della piazza Da Bandeira dei primi del 900. In Basso il progetto "Das Avenidas" di Prefes Maia, del medesimo periodo.

In alto una foto della piazza Da Bandeira dei primi del 900. In Basso il progetto "Das Avenidas" di Prefes Maia, del medesimo periodo.