



REQUISITI PROGETTUALI

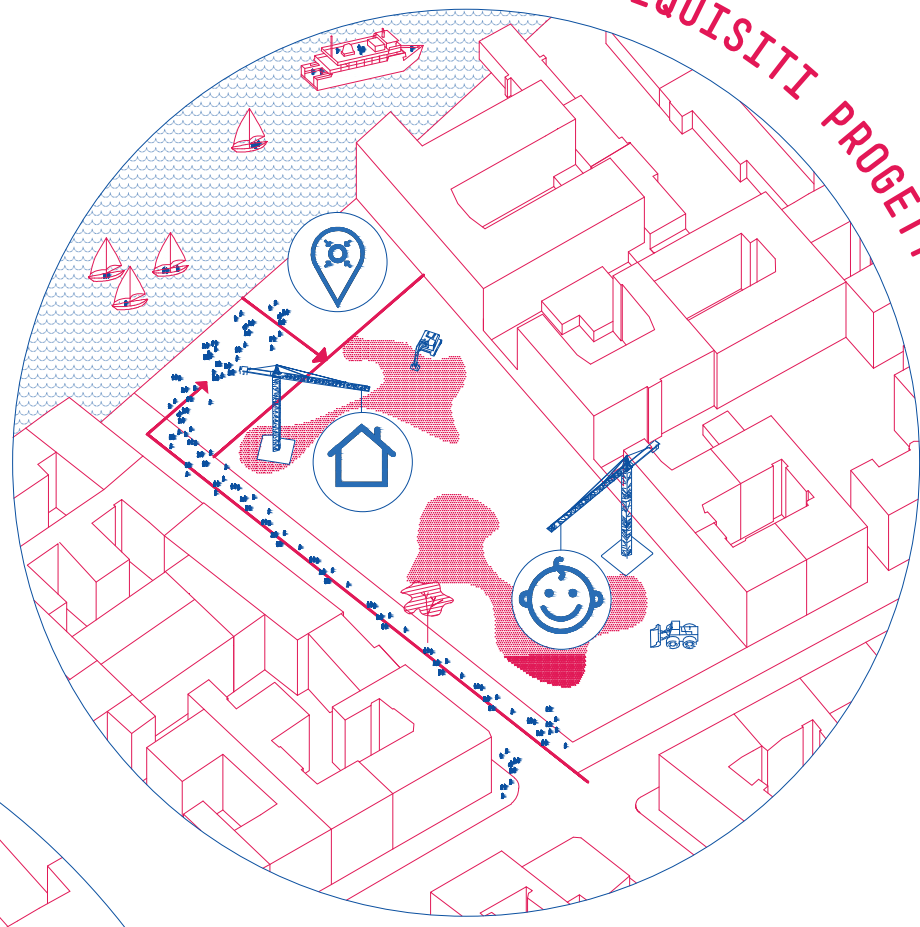


DEFINIZIONE DEL NUOVO ISOLATO

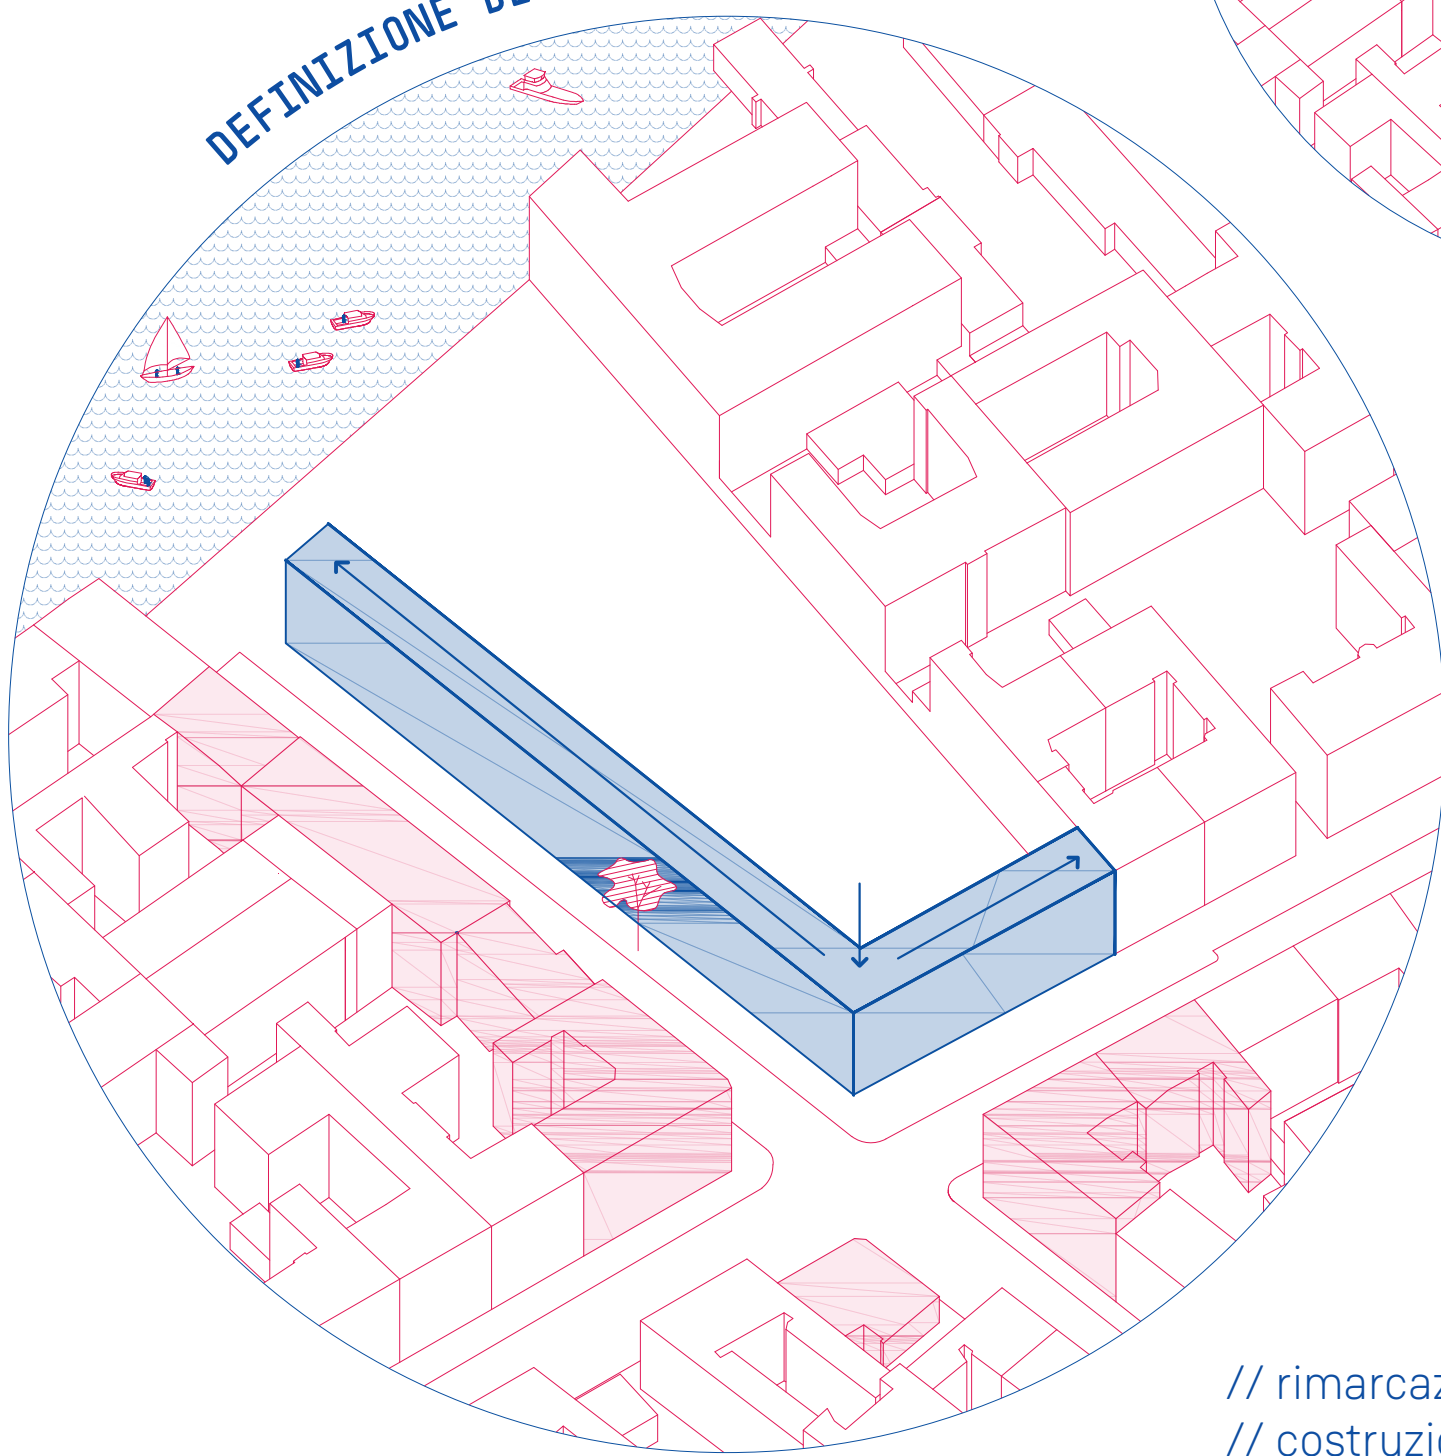


// rimarcazione dell'angolo
// costruzione dei fronti urbani

PERMEABILITA'

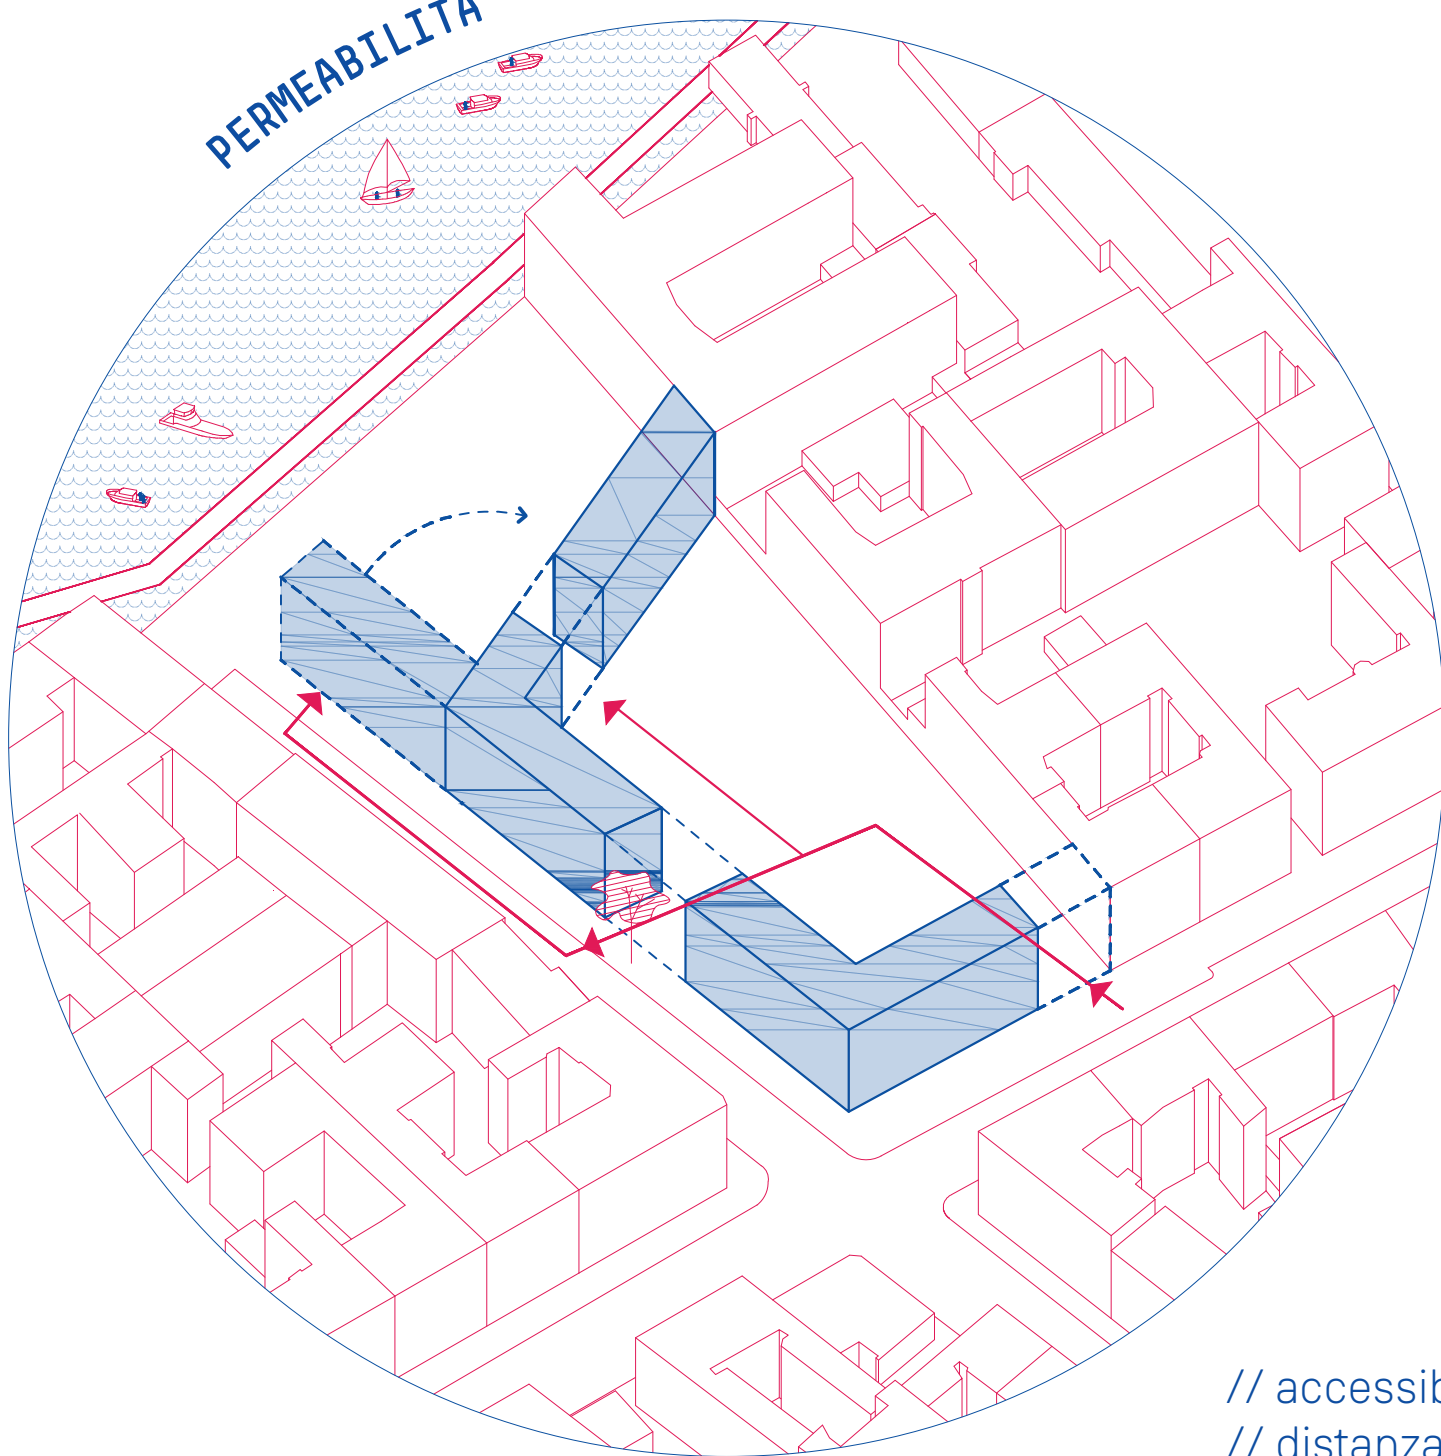

// accessibilità all'area
// distanza di rispetto dal fiume

AMBITI LOCALI

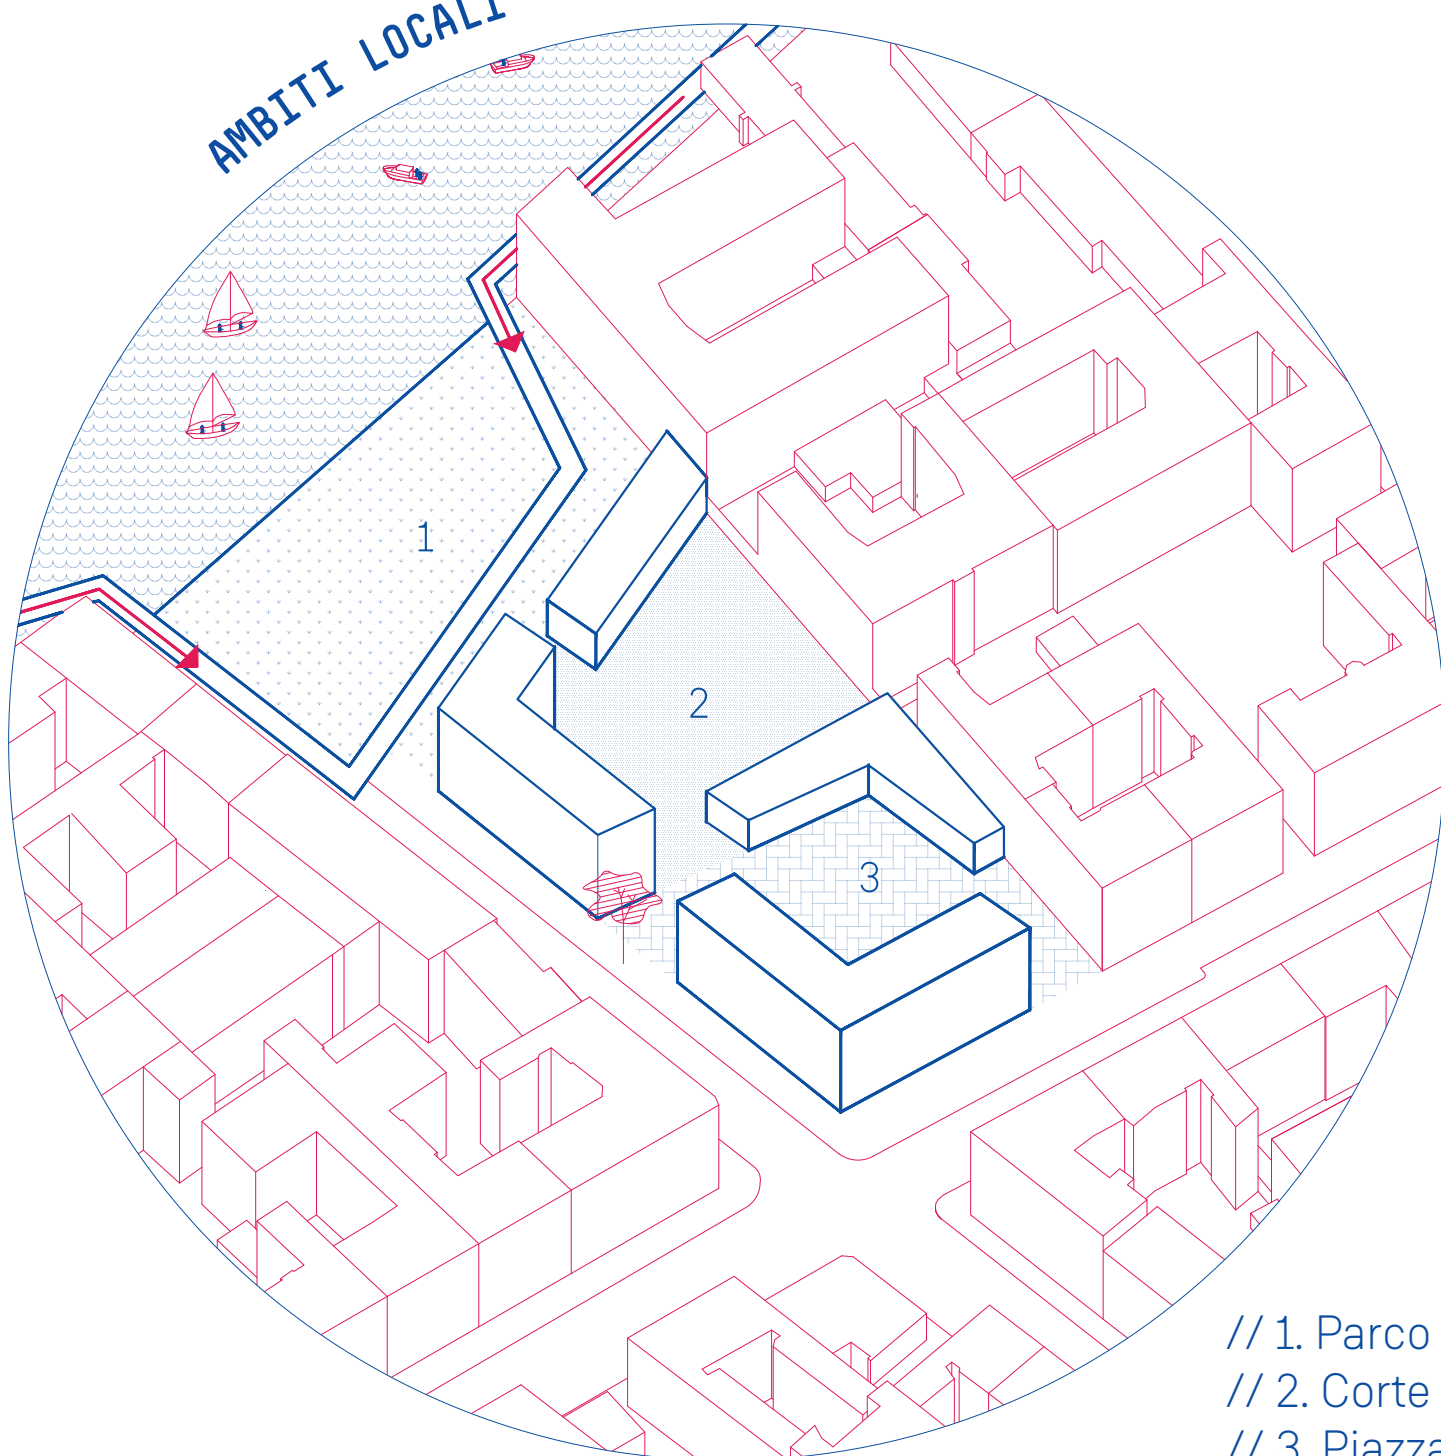

// 1. Parco
// 2. Corte
// 3. Piazza