


L'apertura totale permette una fruizione libera dello spazio e un'infinita possibilità allestitiva.

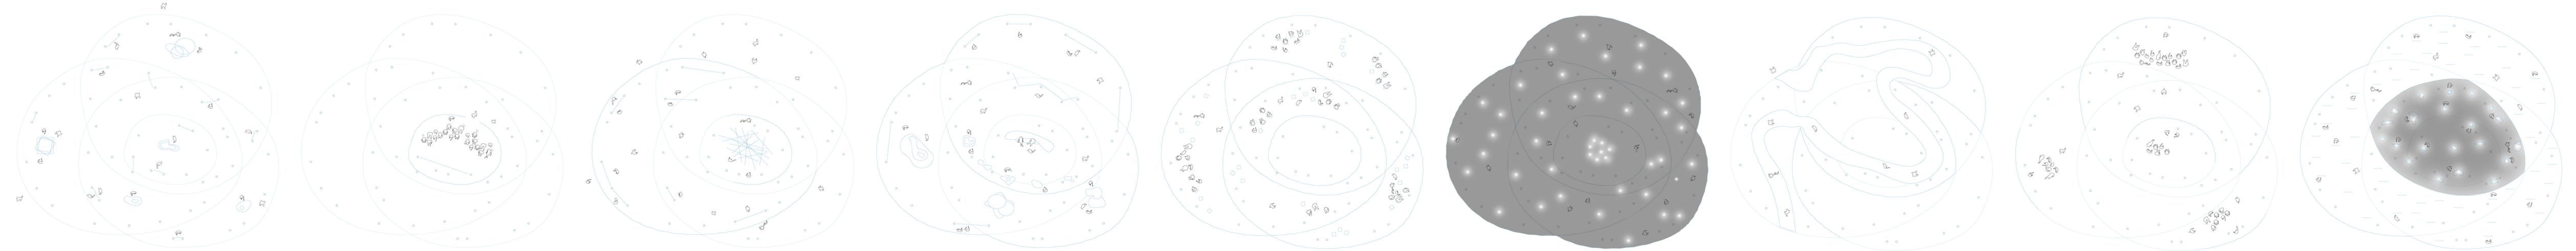

Le tende definiscono lo spazio più piccolo, per ospitare una proiezione.

Lo spazio centrale occupato da un'opera di grandi dimensioni ed intorno opere su pannelli.

L'intero perimetro racchiuso dai tendaggi, centralmente una tenda divide in due porzioni lo spazio.

Ogni elemento viene racchiuso totalmente, così da generare un'immensa superficie per proiezioni.

Tendaggi che fermano la luce generano uno spazio buio per esporre opere luminose.

I tendaggi generano uno spazio coperto attraversato dai visitatori secondo un percorso definito.

Questa disposizione dei tendaggi permette di generare una serie di spazi definiti adatti per performance artistiche.

Il perimetro più esterno è racchiuso, così come un nucleo interno, tra i due tendaggi si crea un percorso circolare.