




Analisi sul quadrante

Ci siamo focalizzati sul quadrante che parte dal centro di Roma e arriva al quartiere Laurentino e questo ci ha permesso di


Tracciati longitudinali

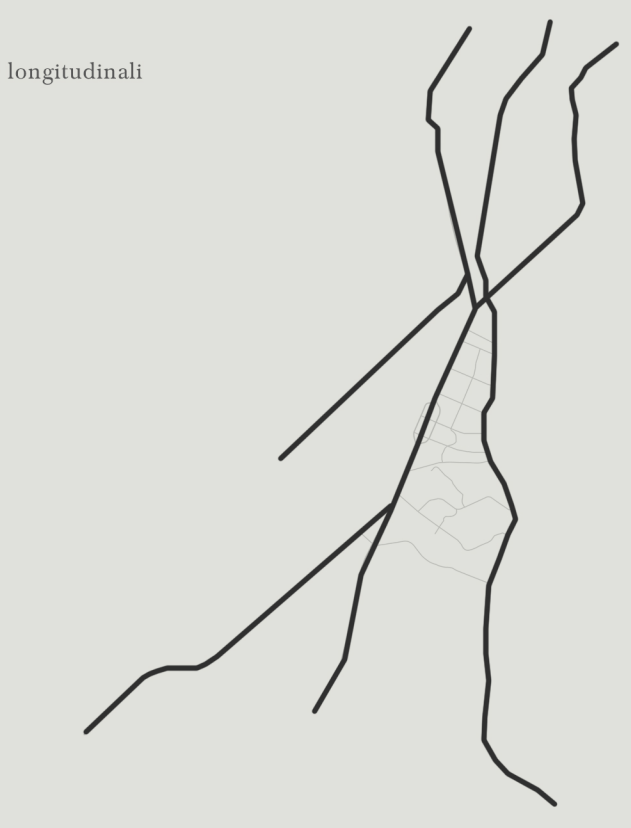

Tracciati trasversali



Tracciati longitudinali minori (criticità)

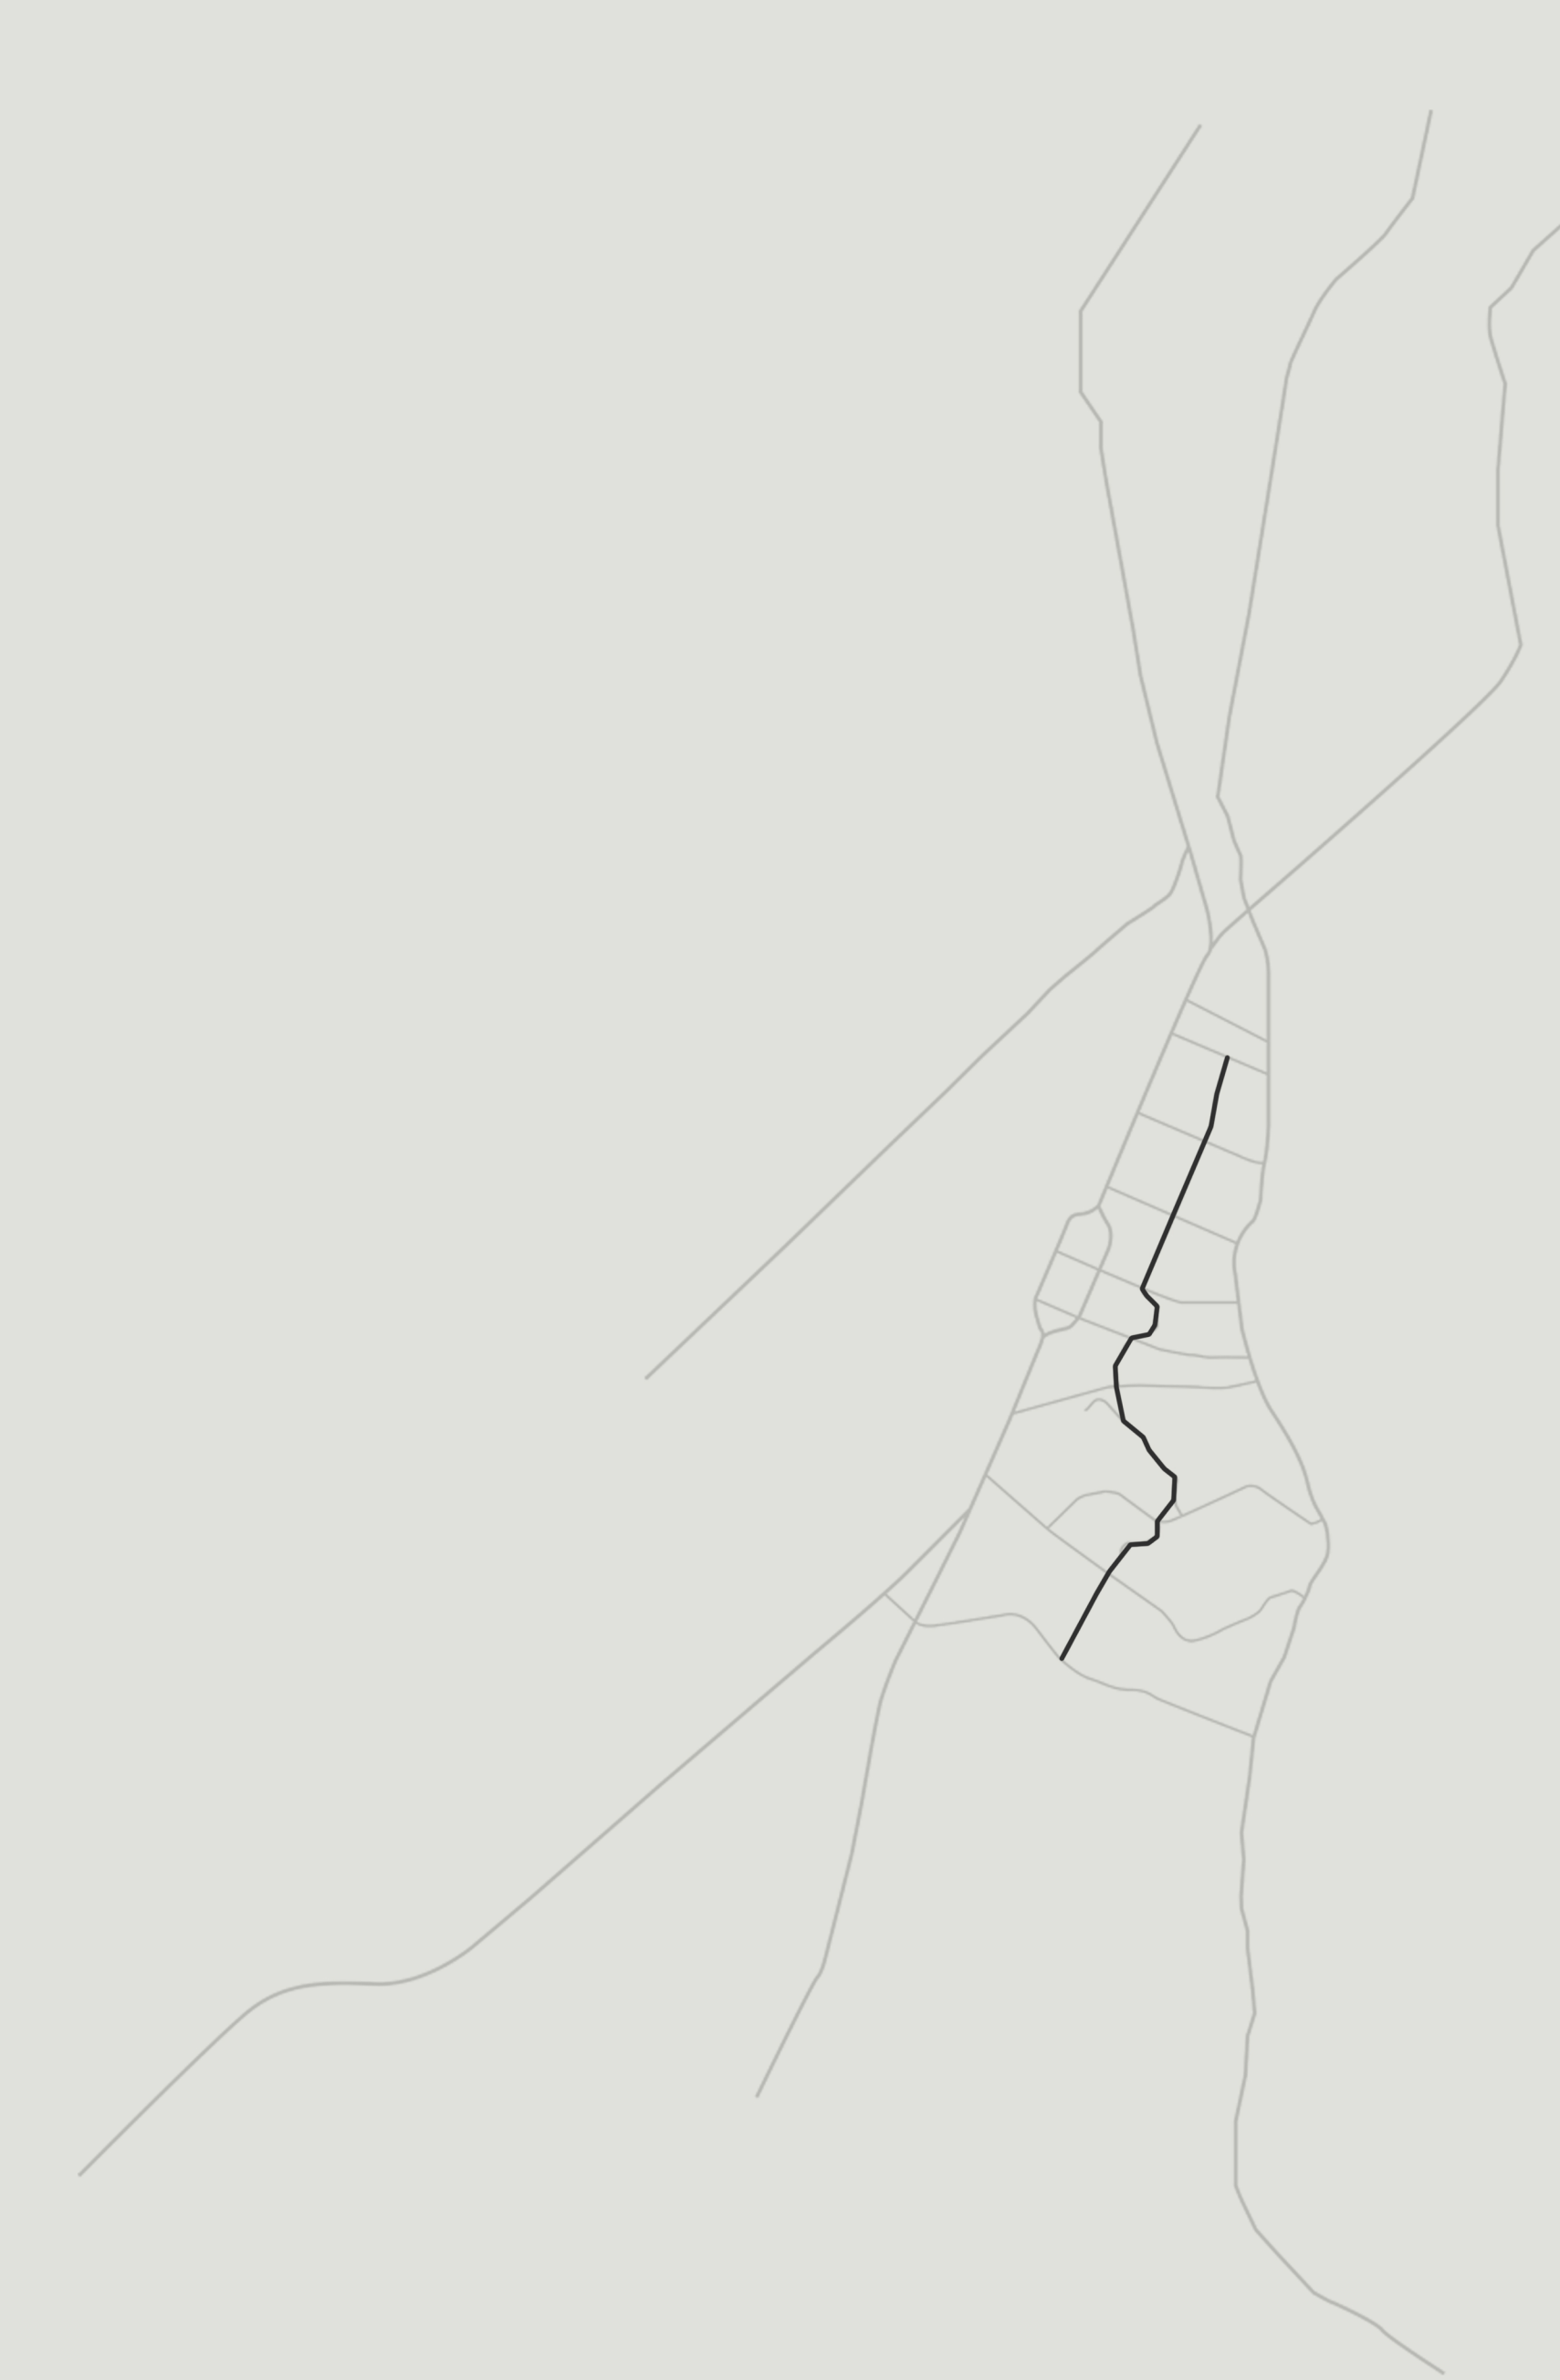

Studio scala 1:5000

Lo studio a questa scala ci ha consentito di individuare l'area di progetto e le sue immediate relazioni con la città