
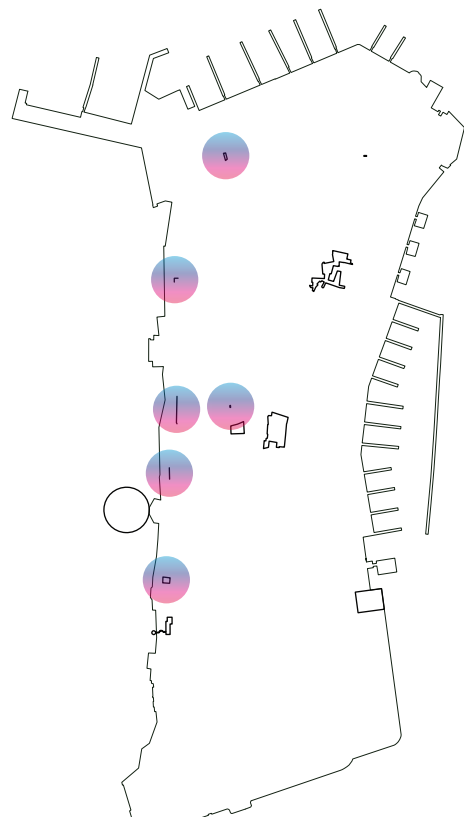


CONTROTENDENZA

- approfondimento progettuale -

40° 25' 34" Nord (DMS - degrees, minutes, and seconds)
17° 13' 47" Est (DMS - degrees, minutes, and seconds)

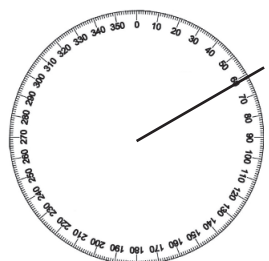

DEFINIZIONE

la fragilità e la tendenza di alcuni materiali a rompersi bruscamente senza che avvengano precedentemente deformazioni e snervamenti.

INFORMAZIONI GENERALI

arteria affacciata per tutta la sua lunghezza sul Mar Grande separata unicamente da una ringhiera oltre la quale vi è uno strapiombo di 10 metri.

LOCALIZZAZIONE

STATO ATTUALE

aree cantierizzate, edifici in ottime, buone, discrete e fatiscenti condizioni

PENDENZA DEL SUOLO


0%

SUPERFICIE DI PROGETTO

157,19 mq

QUOTA DI PROGETTO

- 10 m s.l.m.

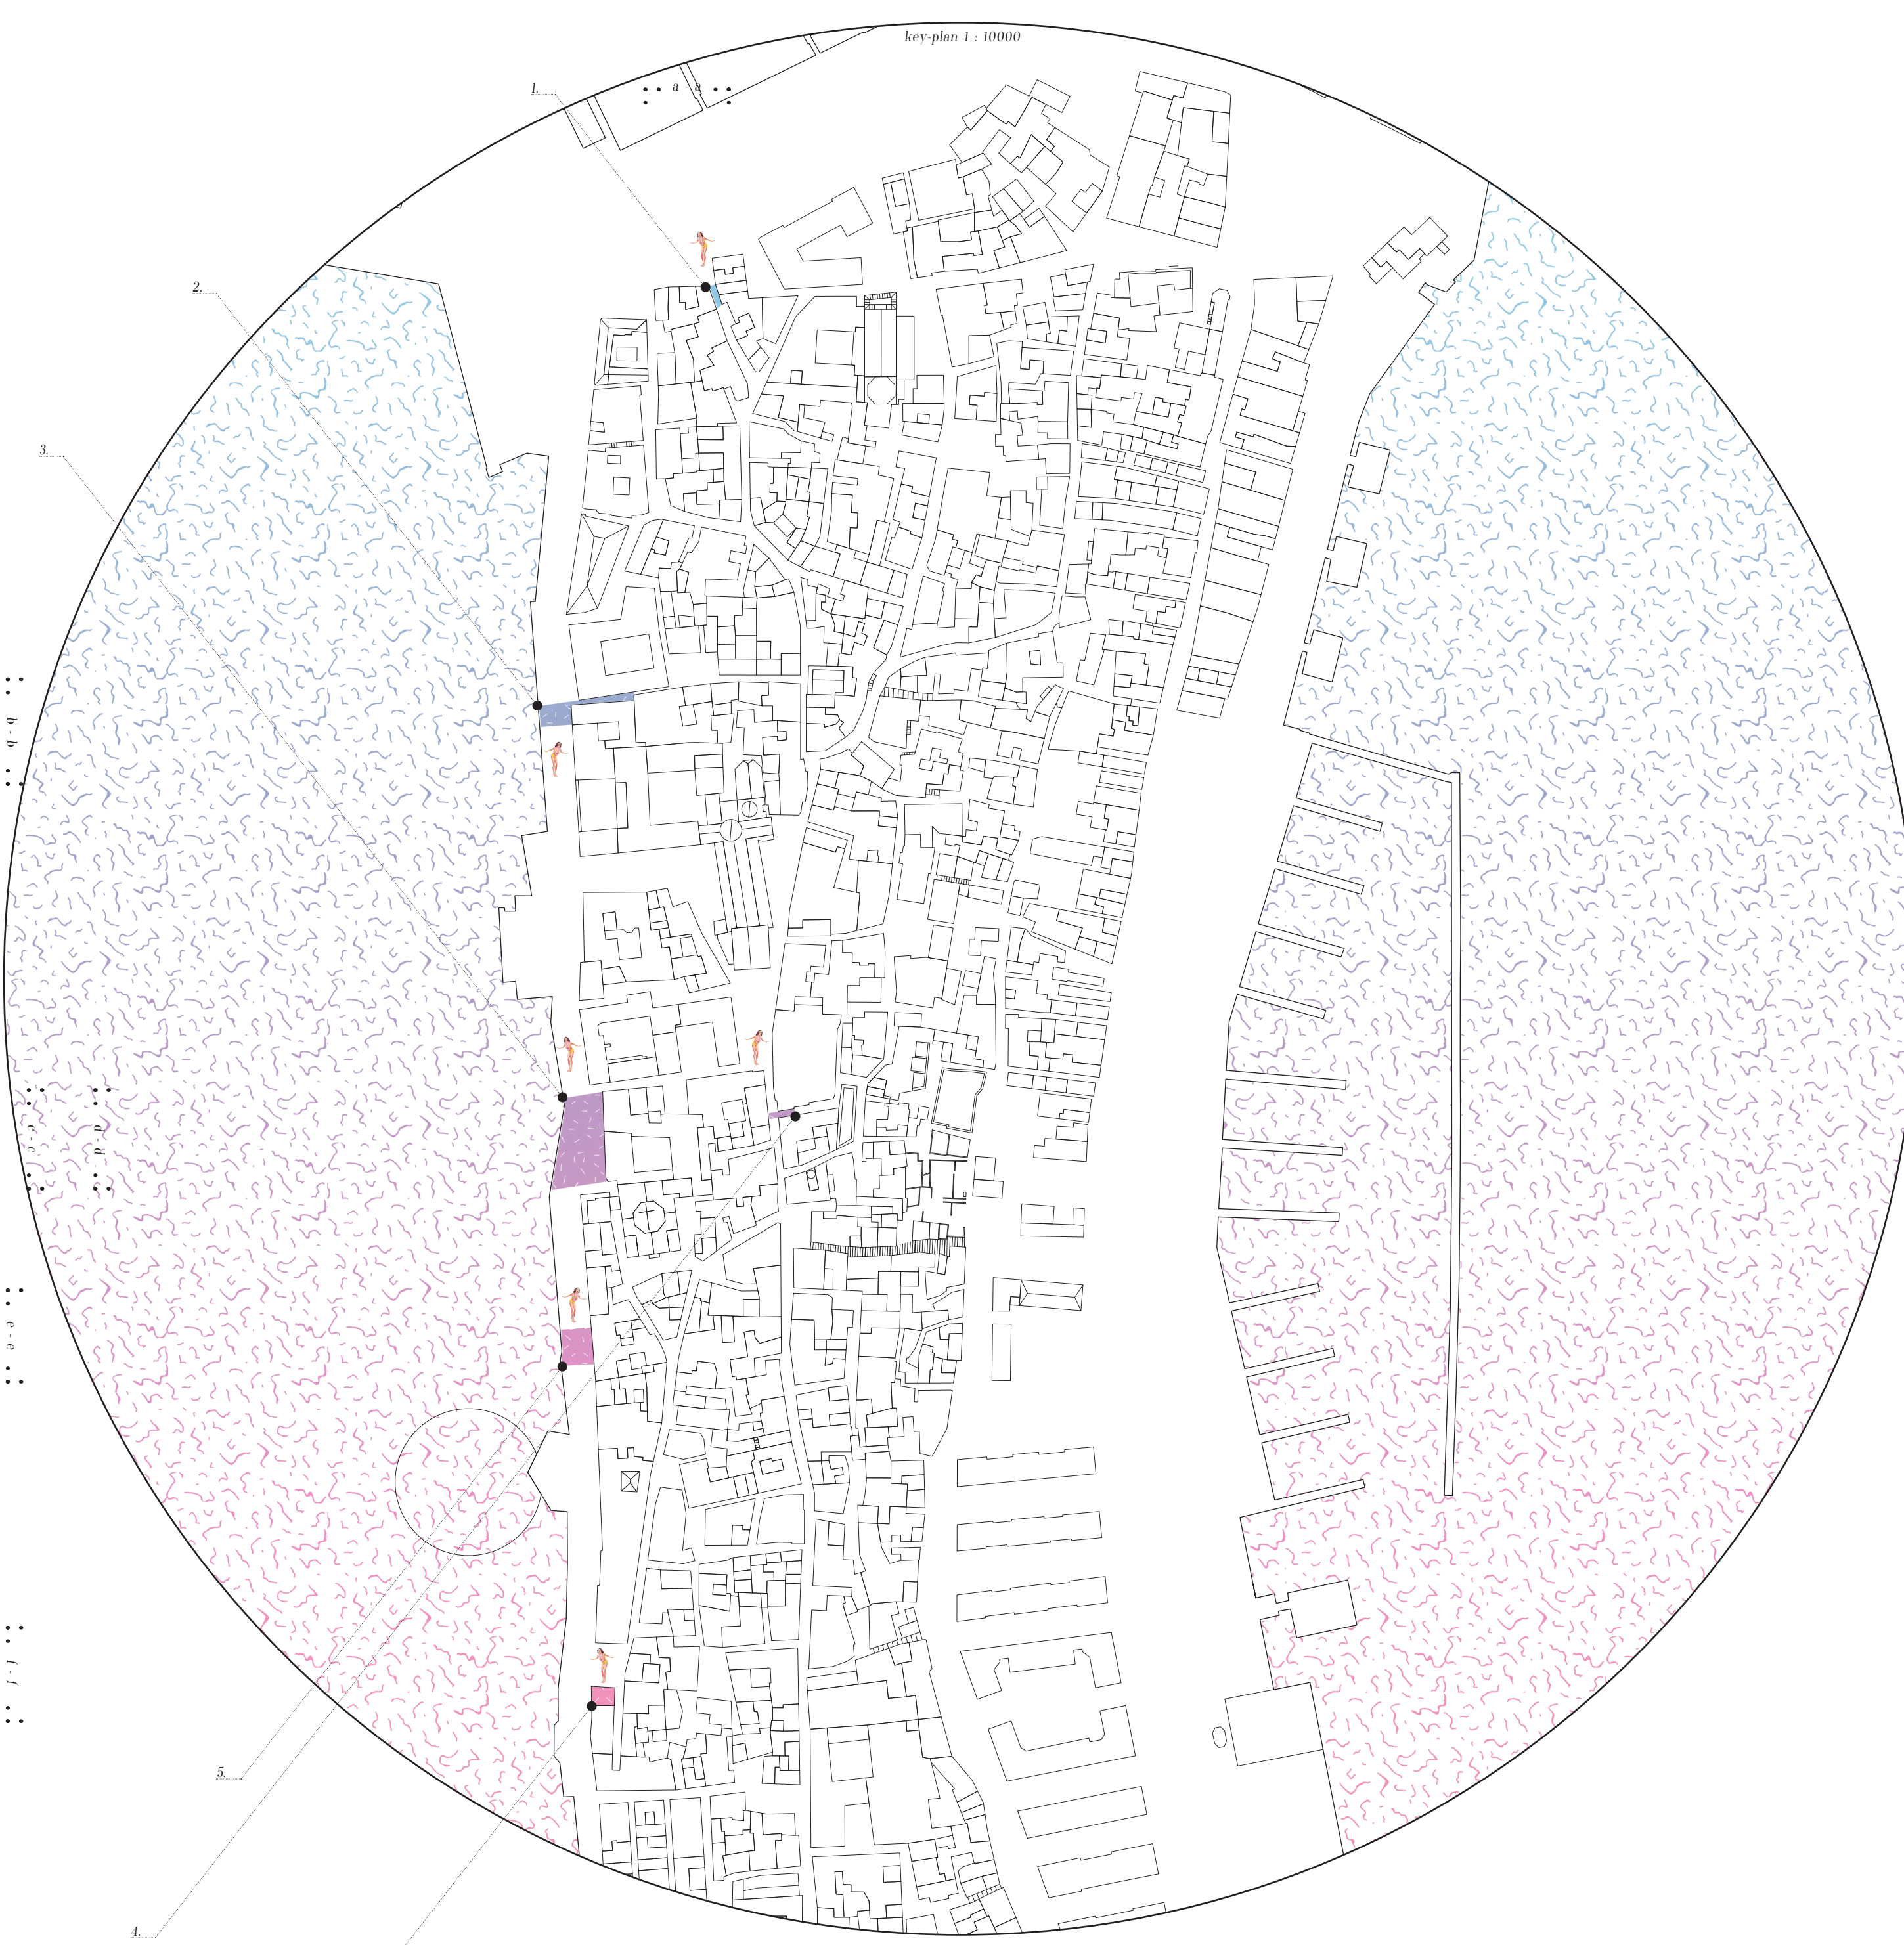


piano 1 : 10000



prospetto a - a 1 : 100

1. riflesno

3. rete

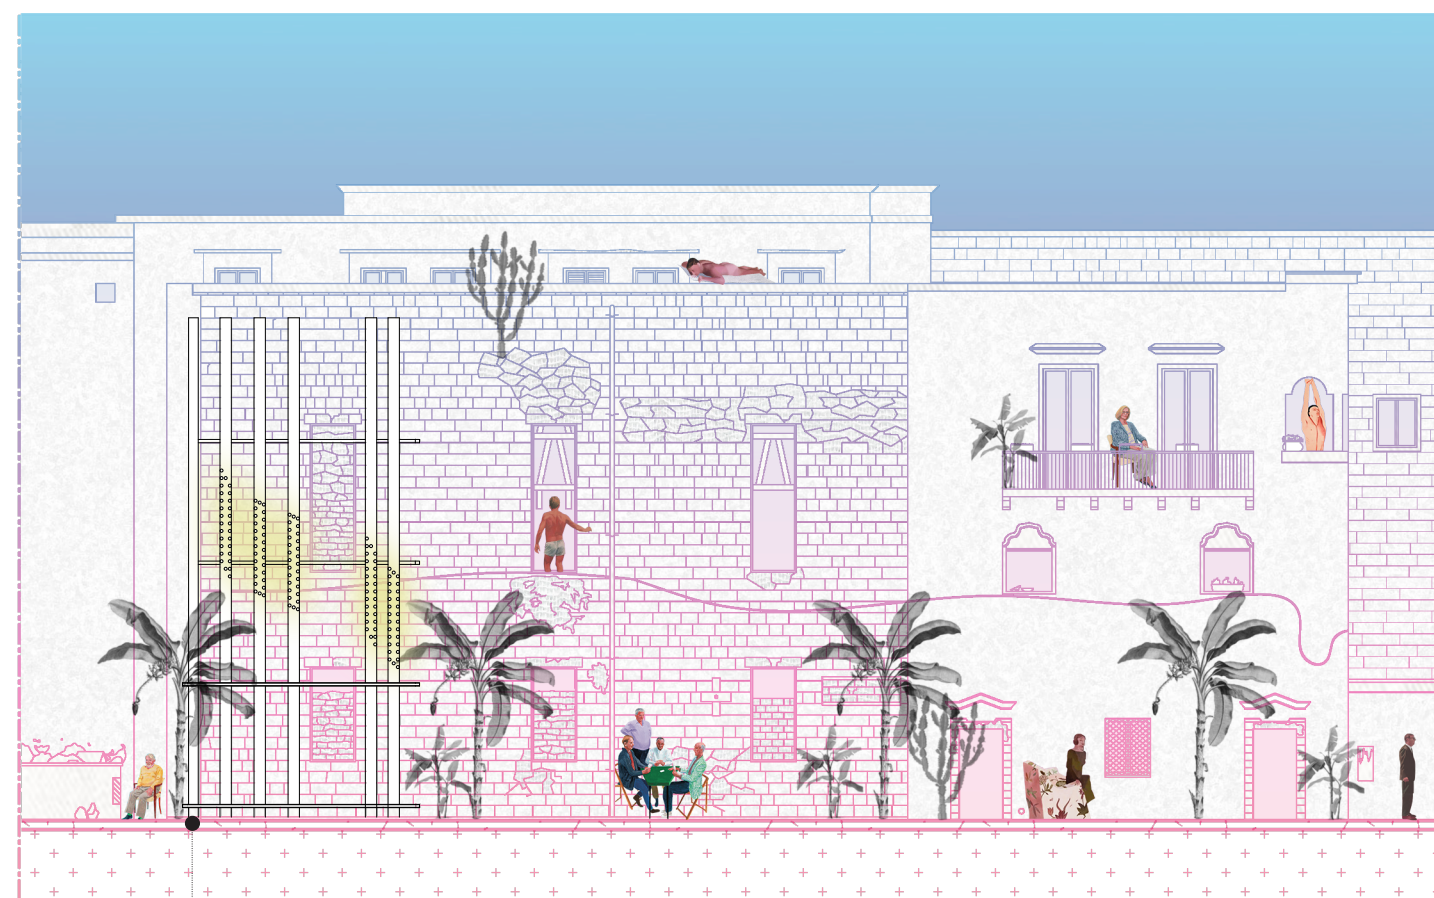

prospetto b - b 1 : 100

2. loggiatura



prospetto c - c 1 : 100


5. lampanatura



prospetto d - d 1 : 100

4. chiusura

6. contraltorle

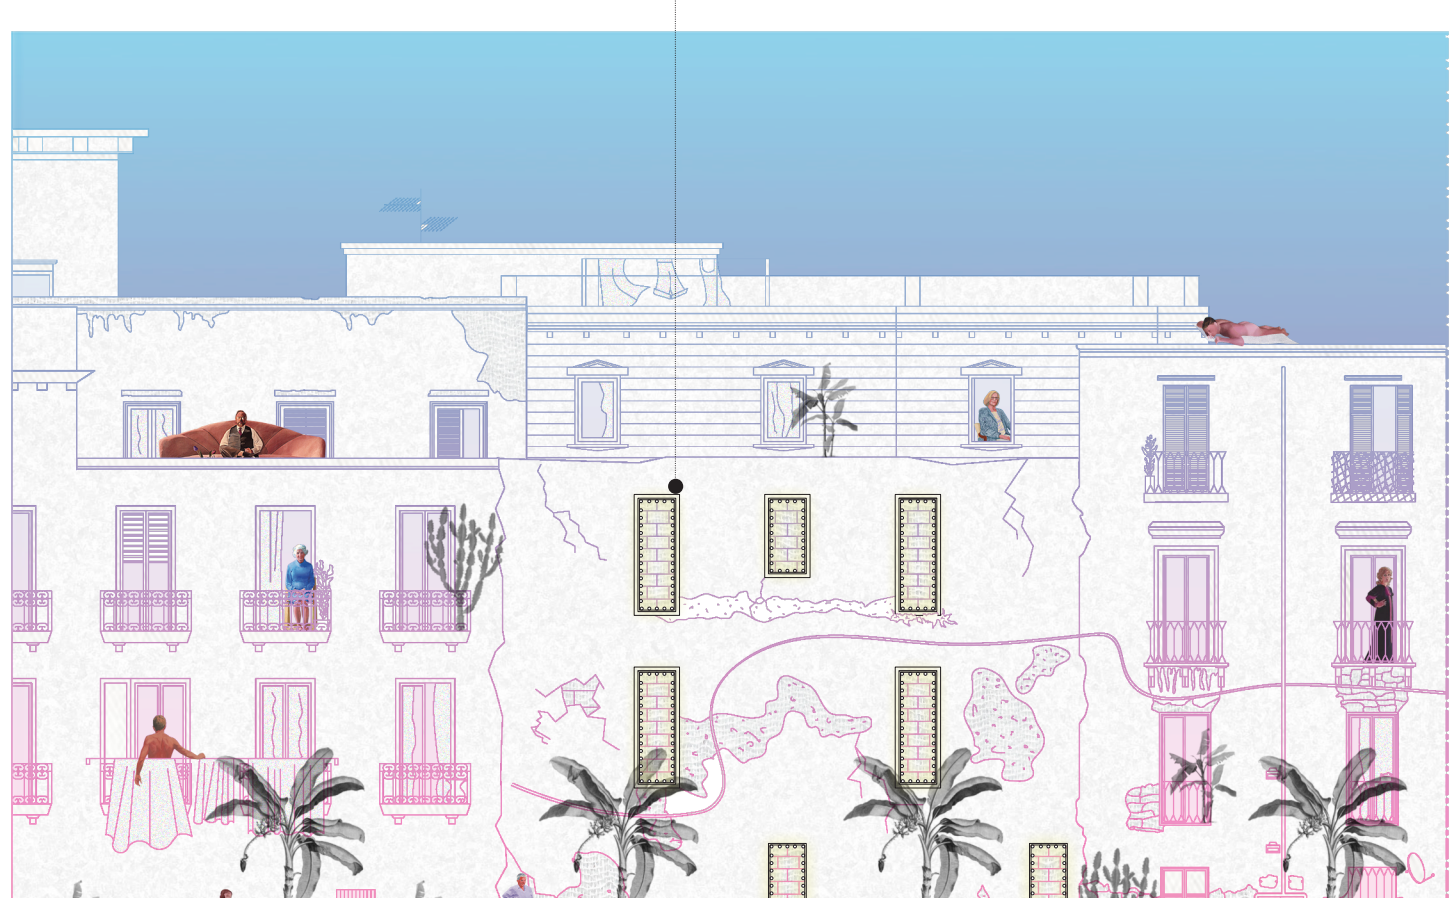

prospetto e - e 1 : 100



prospetto f - f 1 : 100

l'isola che c'è

- processi di attivazione spaziale per la Città Vecchia di Taranto -