

# CONTROTENDENZA

- esploso assometrico contrafforte scala 1:20 -

40° 25' 34" Nord (DMS - degrees, minutes, and seconds)

17° 13' 47" Est (DMS - degrees, minutes, and seconds)

## SPOT LED


funzione: illuminazione  
materiale: copertura ed involucro in plastica e striscia led con sensore crepuscolare  
montaggio: avvitamento con supporto  
quantità: 132 pezzi  
dimensioni: 10.50x3.10 cm

## SUPPORTO A BICCHIERE

funzione: supporto spot led  
materiale: acciaio  
montaggio: saldatura con struttura in acciaio  
quantità: 132 pezzi  
dimensioni: diametro 3.20 cm  
altezza 2.50 cm  
spessore 0.50 cm

## STRUTTURA PROFILO H

funzione: sostenere l'edificio  
materiale: acciaio  
montaggio: saldatura tra profili  
quantità: 13 pezzi  
dimensioni: altezza 3000 cm  
spessore 140 cm  
lunghezza da 100 a 7.35 m

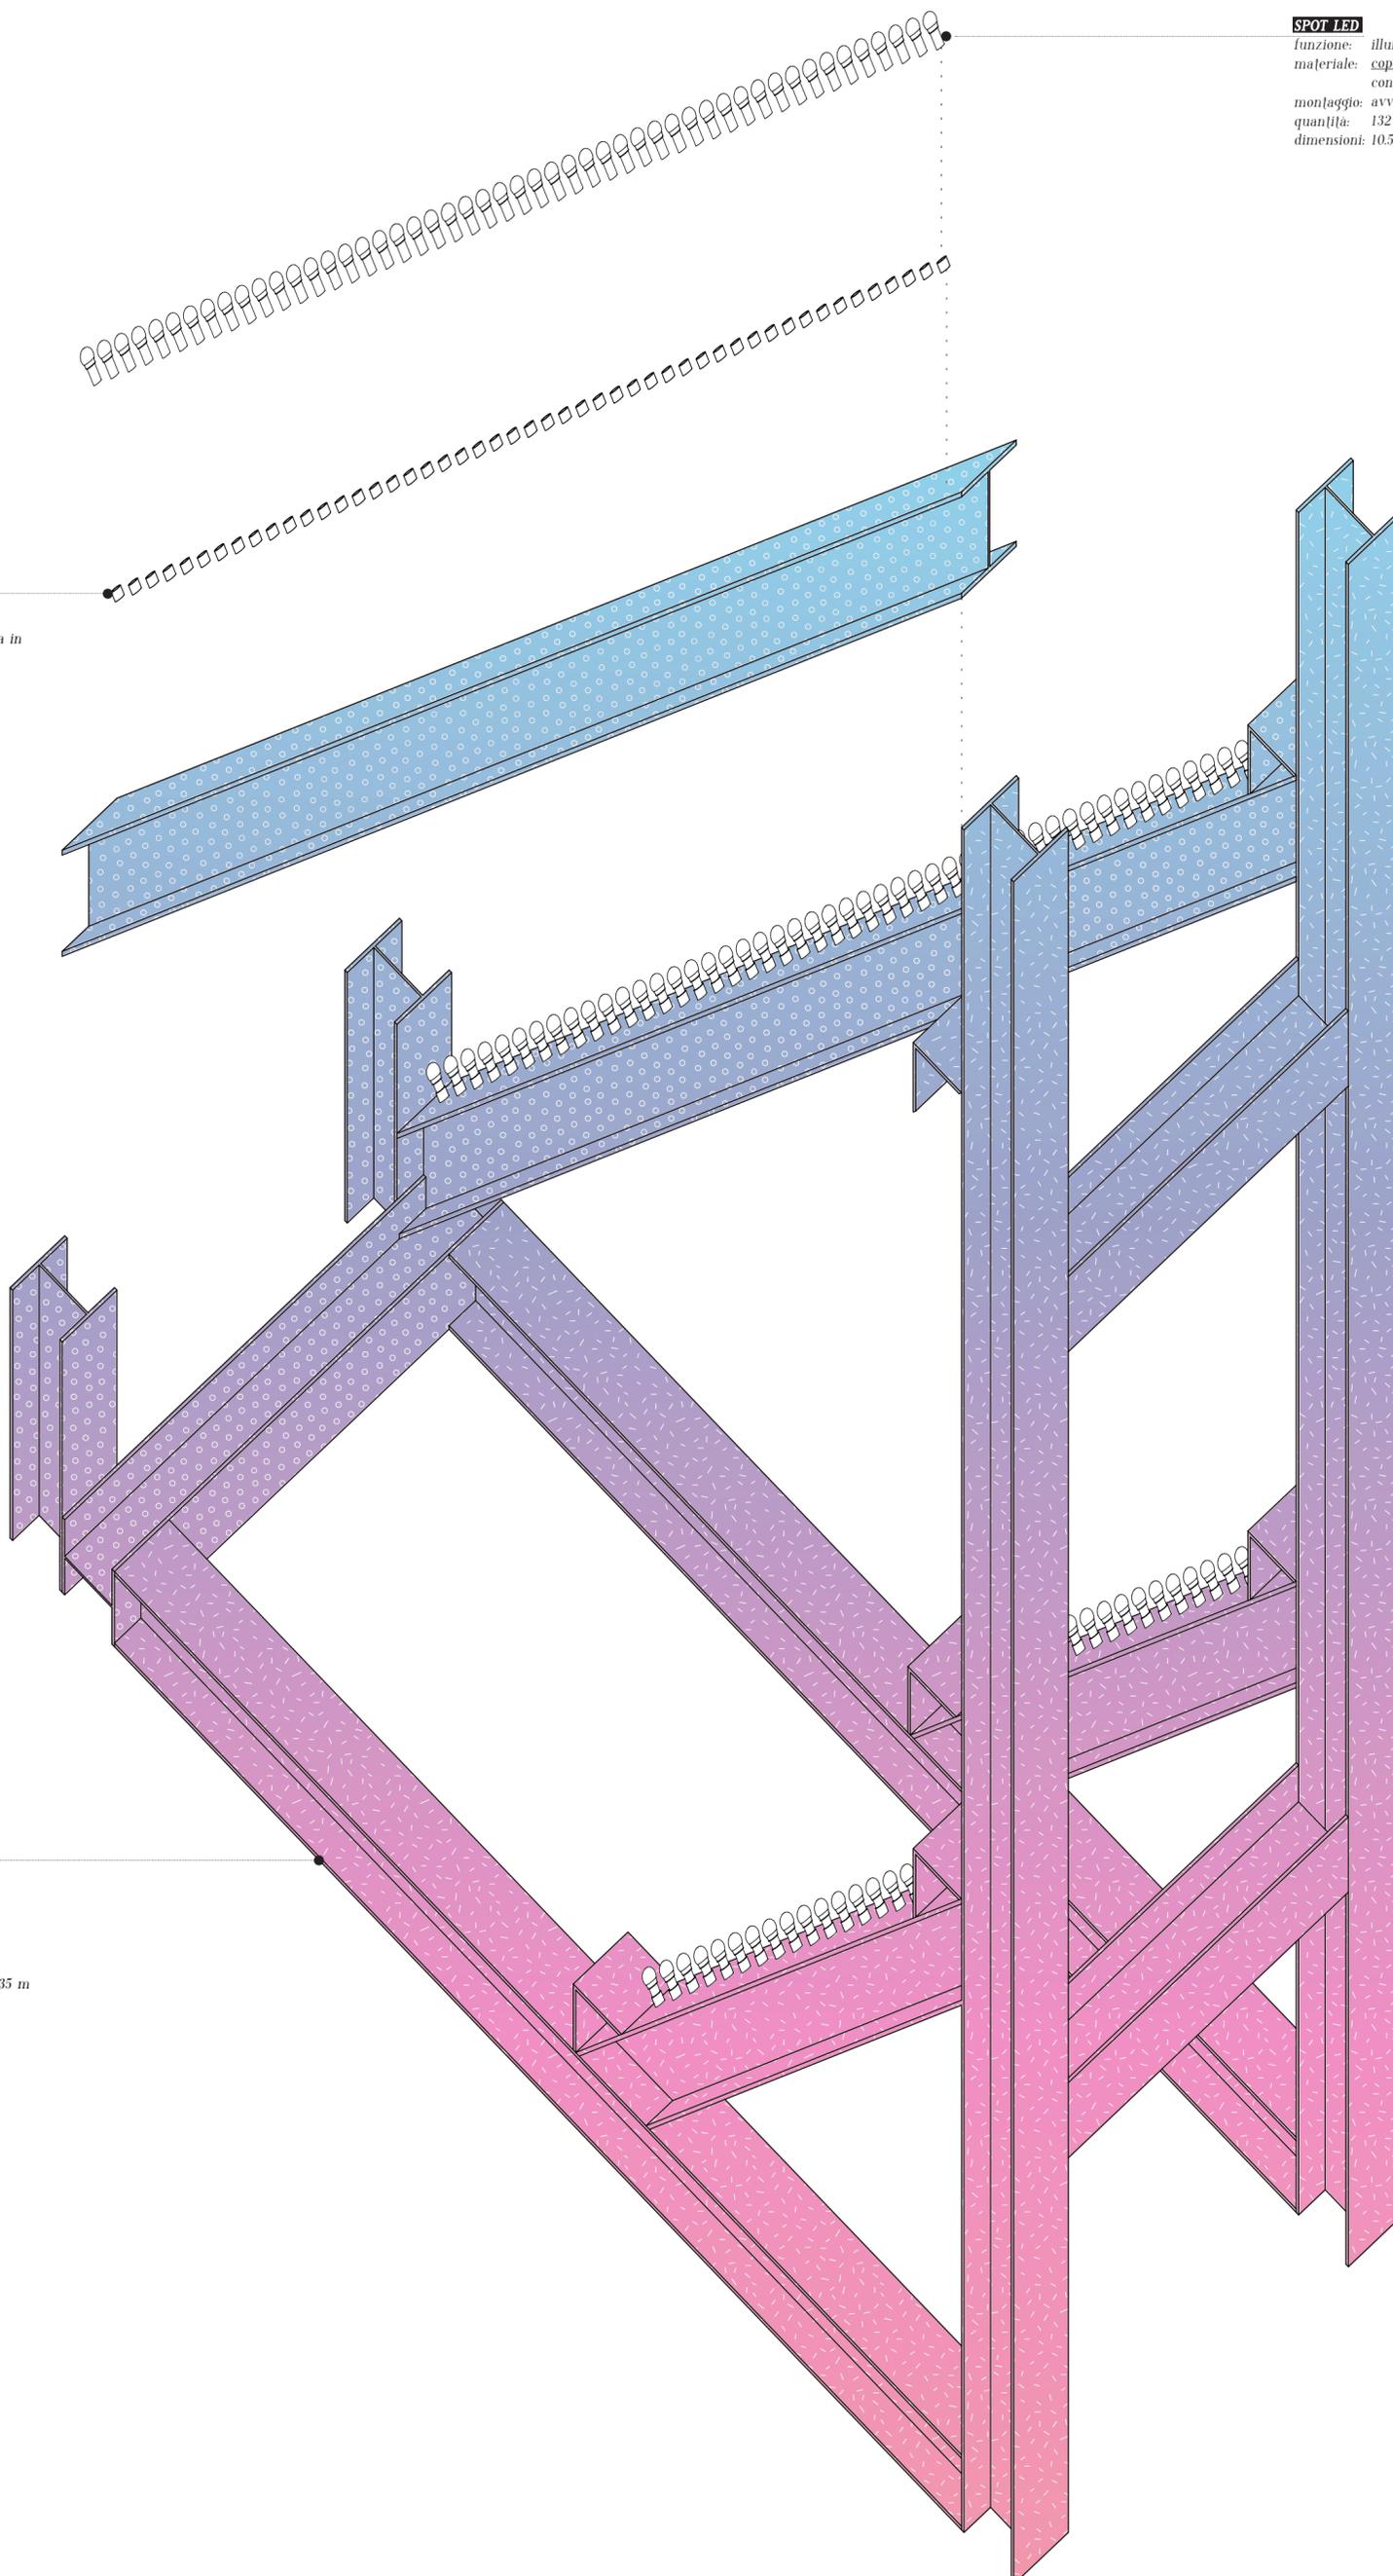

l'isola che c'è

- processi di attivazione spaziale per la Città Vecchia di Taranto -