


# FARO

- approfondimento progettuale -

40° 25' 34" Nord (DMS - degrees, minutes, and seconds)  
17° 13' 47" Est (DMS - degrees, minutes, and seconds)

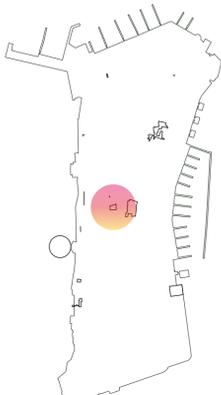


key-plan 1 : 10000

## DEFINIZIONE


apparecchio di segnalazione luminosa, posto su apposte costruzioni in località particolari per guidare Guida, punto di riferimento come la Magna Grecia Iaro di civiltà, palazzo Lojocco sec. XVIII anno 1791 piazza San Costantino n 1 buone condizioni

## INFORMAZIONI GENERALI

**LOCALIZZAZIONE.**  
**STATO ATTUALE.**  
**PENDENZA DEL SUOLO.**  
**SUPERFICIE DI PROGETTO.**  
**QUOTA DI PROGETTO.**

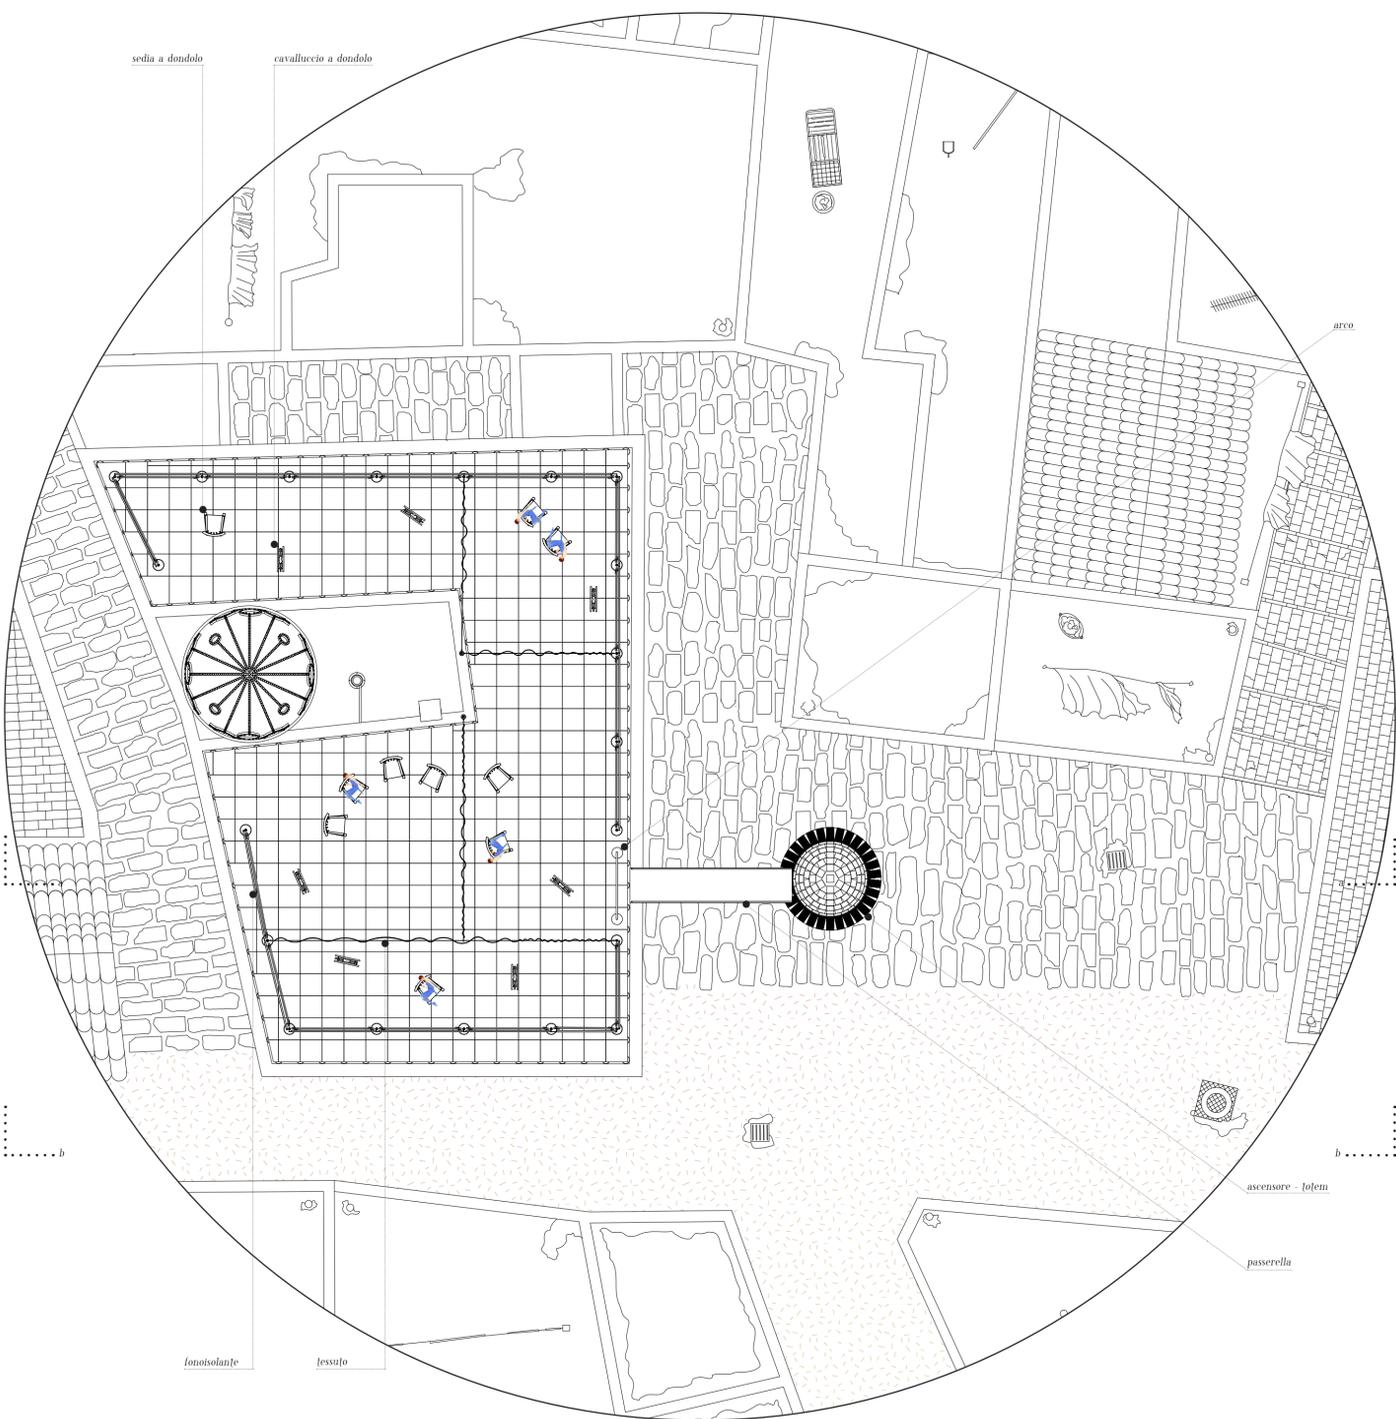

piano 1 : 100

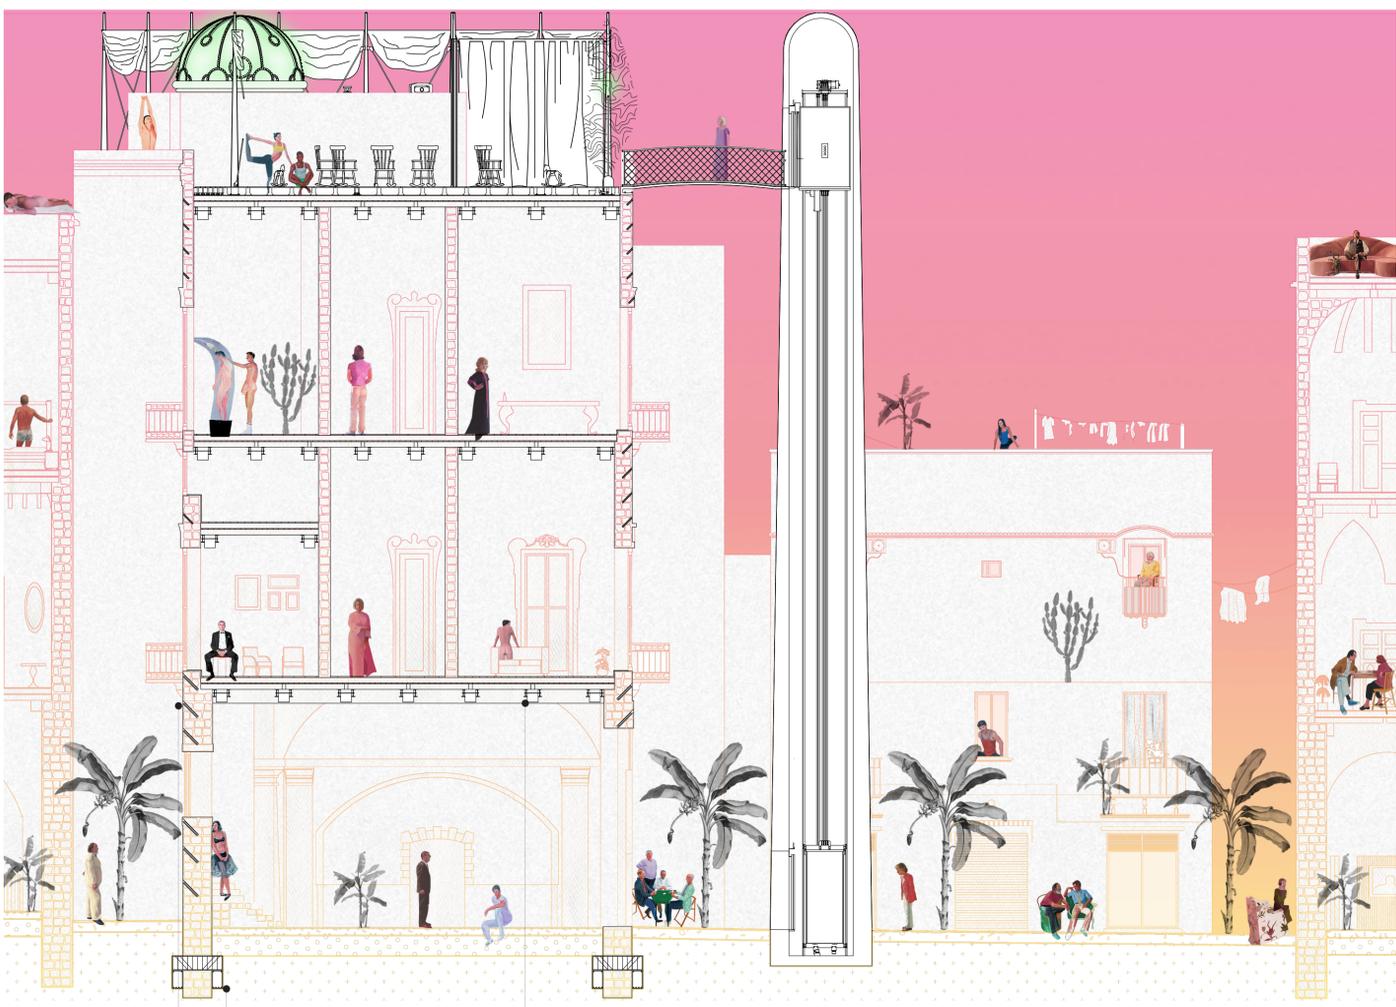

iniezioni di miscele cementizie e barre in acciaio

allargamento delle fondazioni mediante cordoli

consolidamento dei solai con travi in acciaio

sezione a - a 1 : 100



prospetto b - b 1 : 100

l'isola che c'è

- processi di attivazione spaziale per la Città Vecchia di Taranto -