


SEZIONE A-A' _ SCALA 1:200


- LEGENDA:**
- 1 _ INGRESSO
 - 2 _ RECEPTION
 - 3 _ GUARDAROBA
 - 4 _ ZONA RELAX
 - 5 _ BOOKSHOP
 - 6 _ SPAZIO ESPOSITIVO
 - 7 _ CAFFETTERIA
 - 8 _ AULA DIDATTICA
 - 9 _ LABORATORIO
 - 10 _ BAGNI
 - 11 _ DEPOSITO

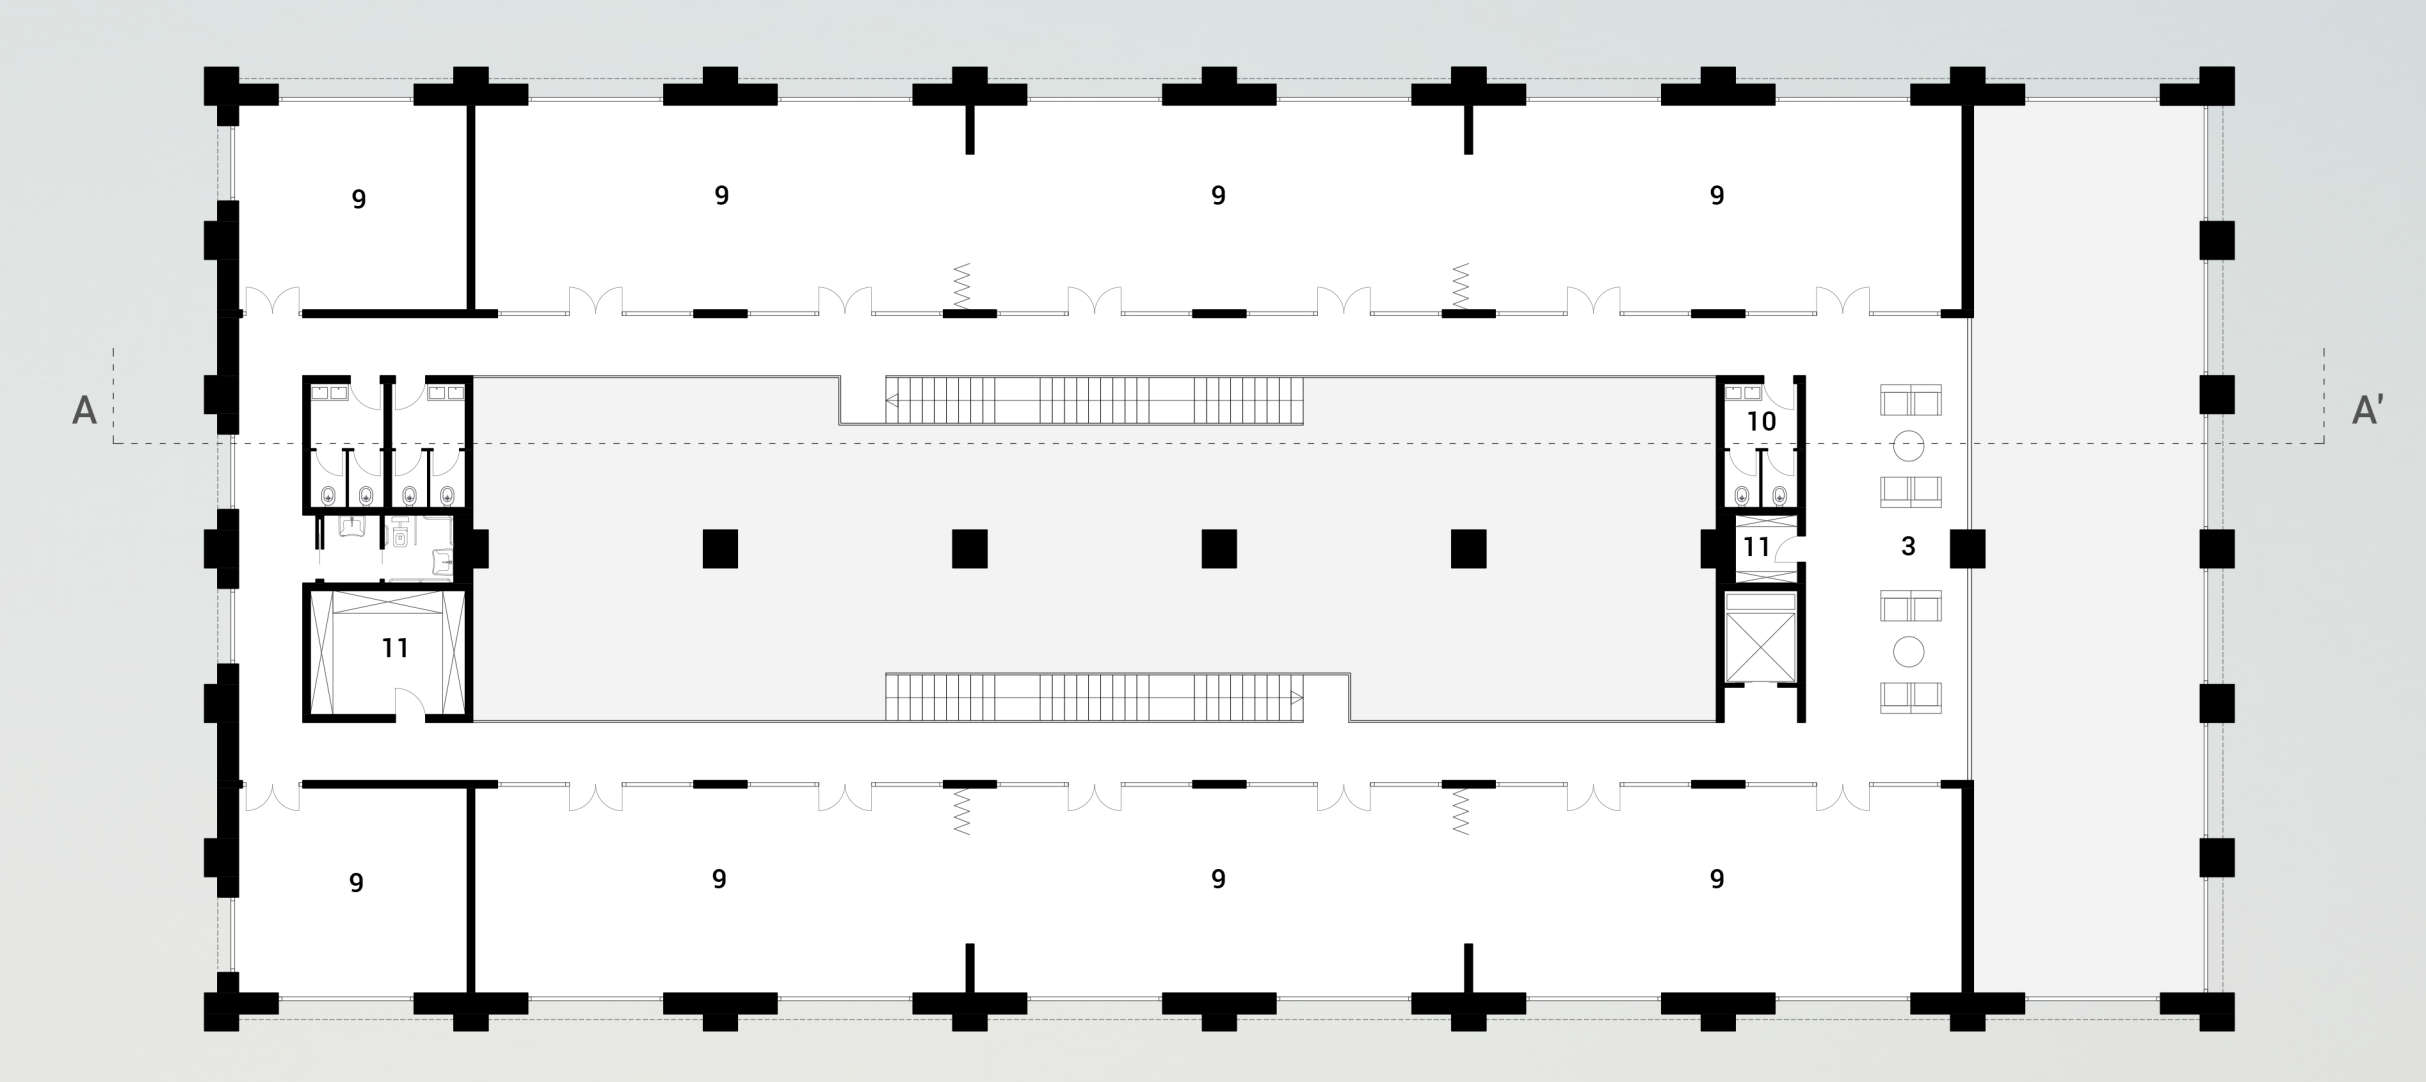


PIANI PRIMO



PROSPETTO OVEST _ SCALA 1:200

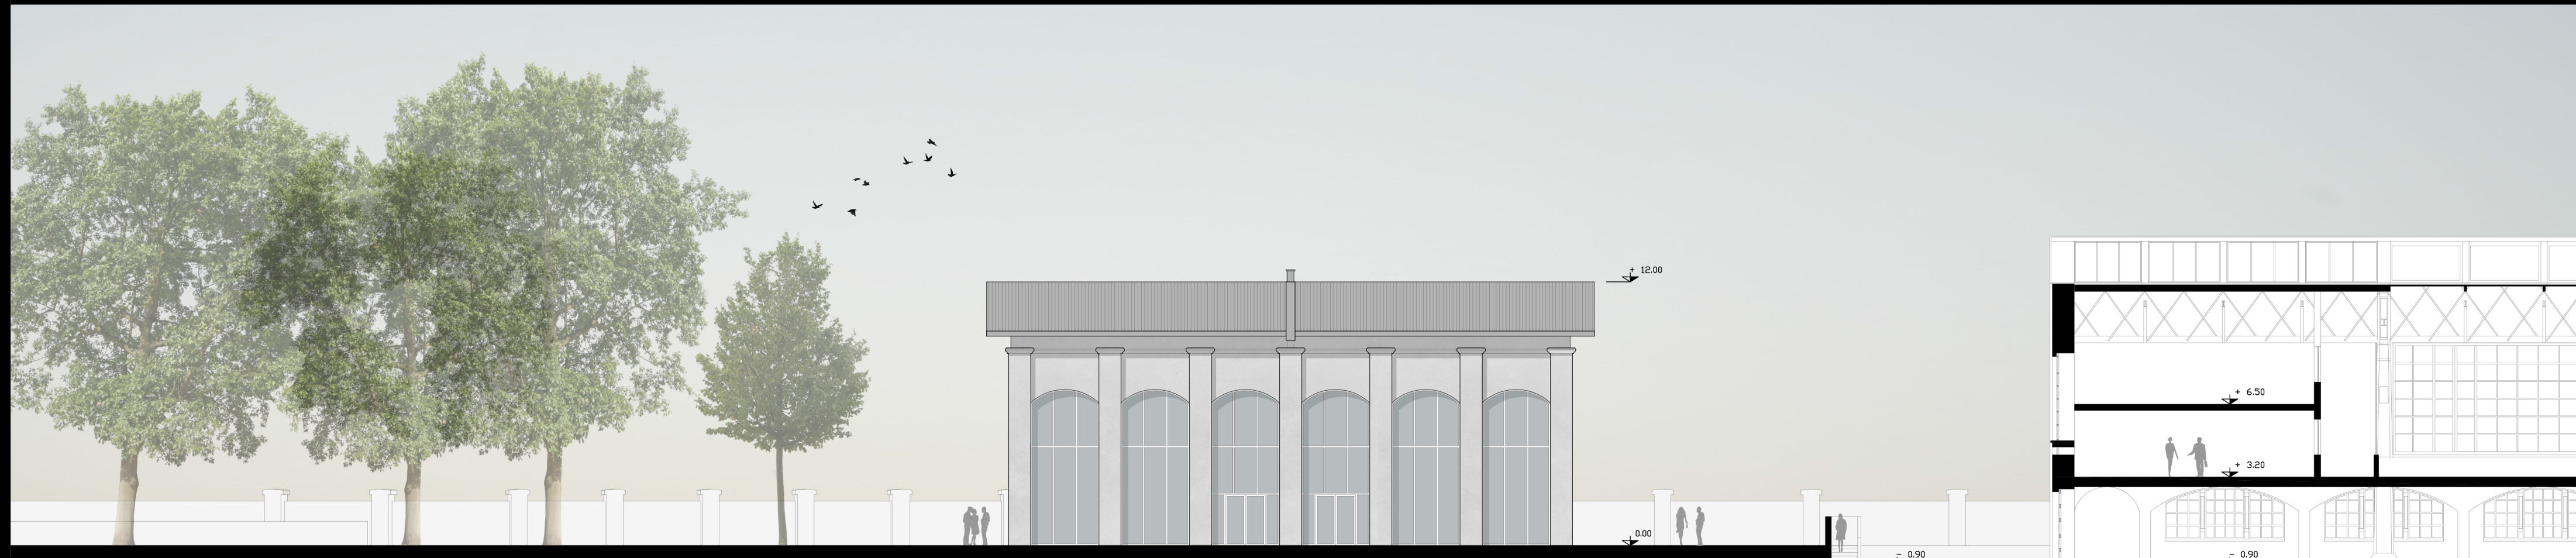

PROSPETTO SUD _ SCALA 1:200

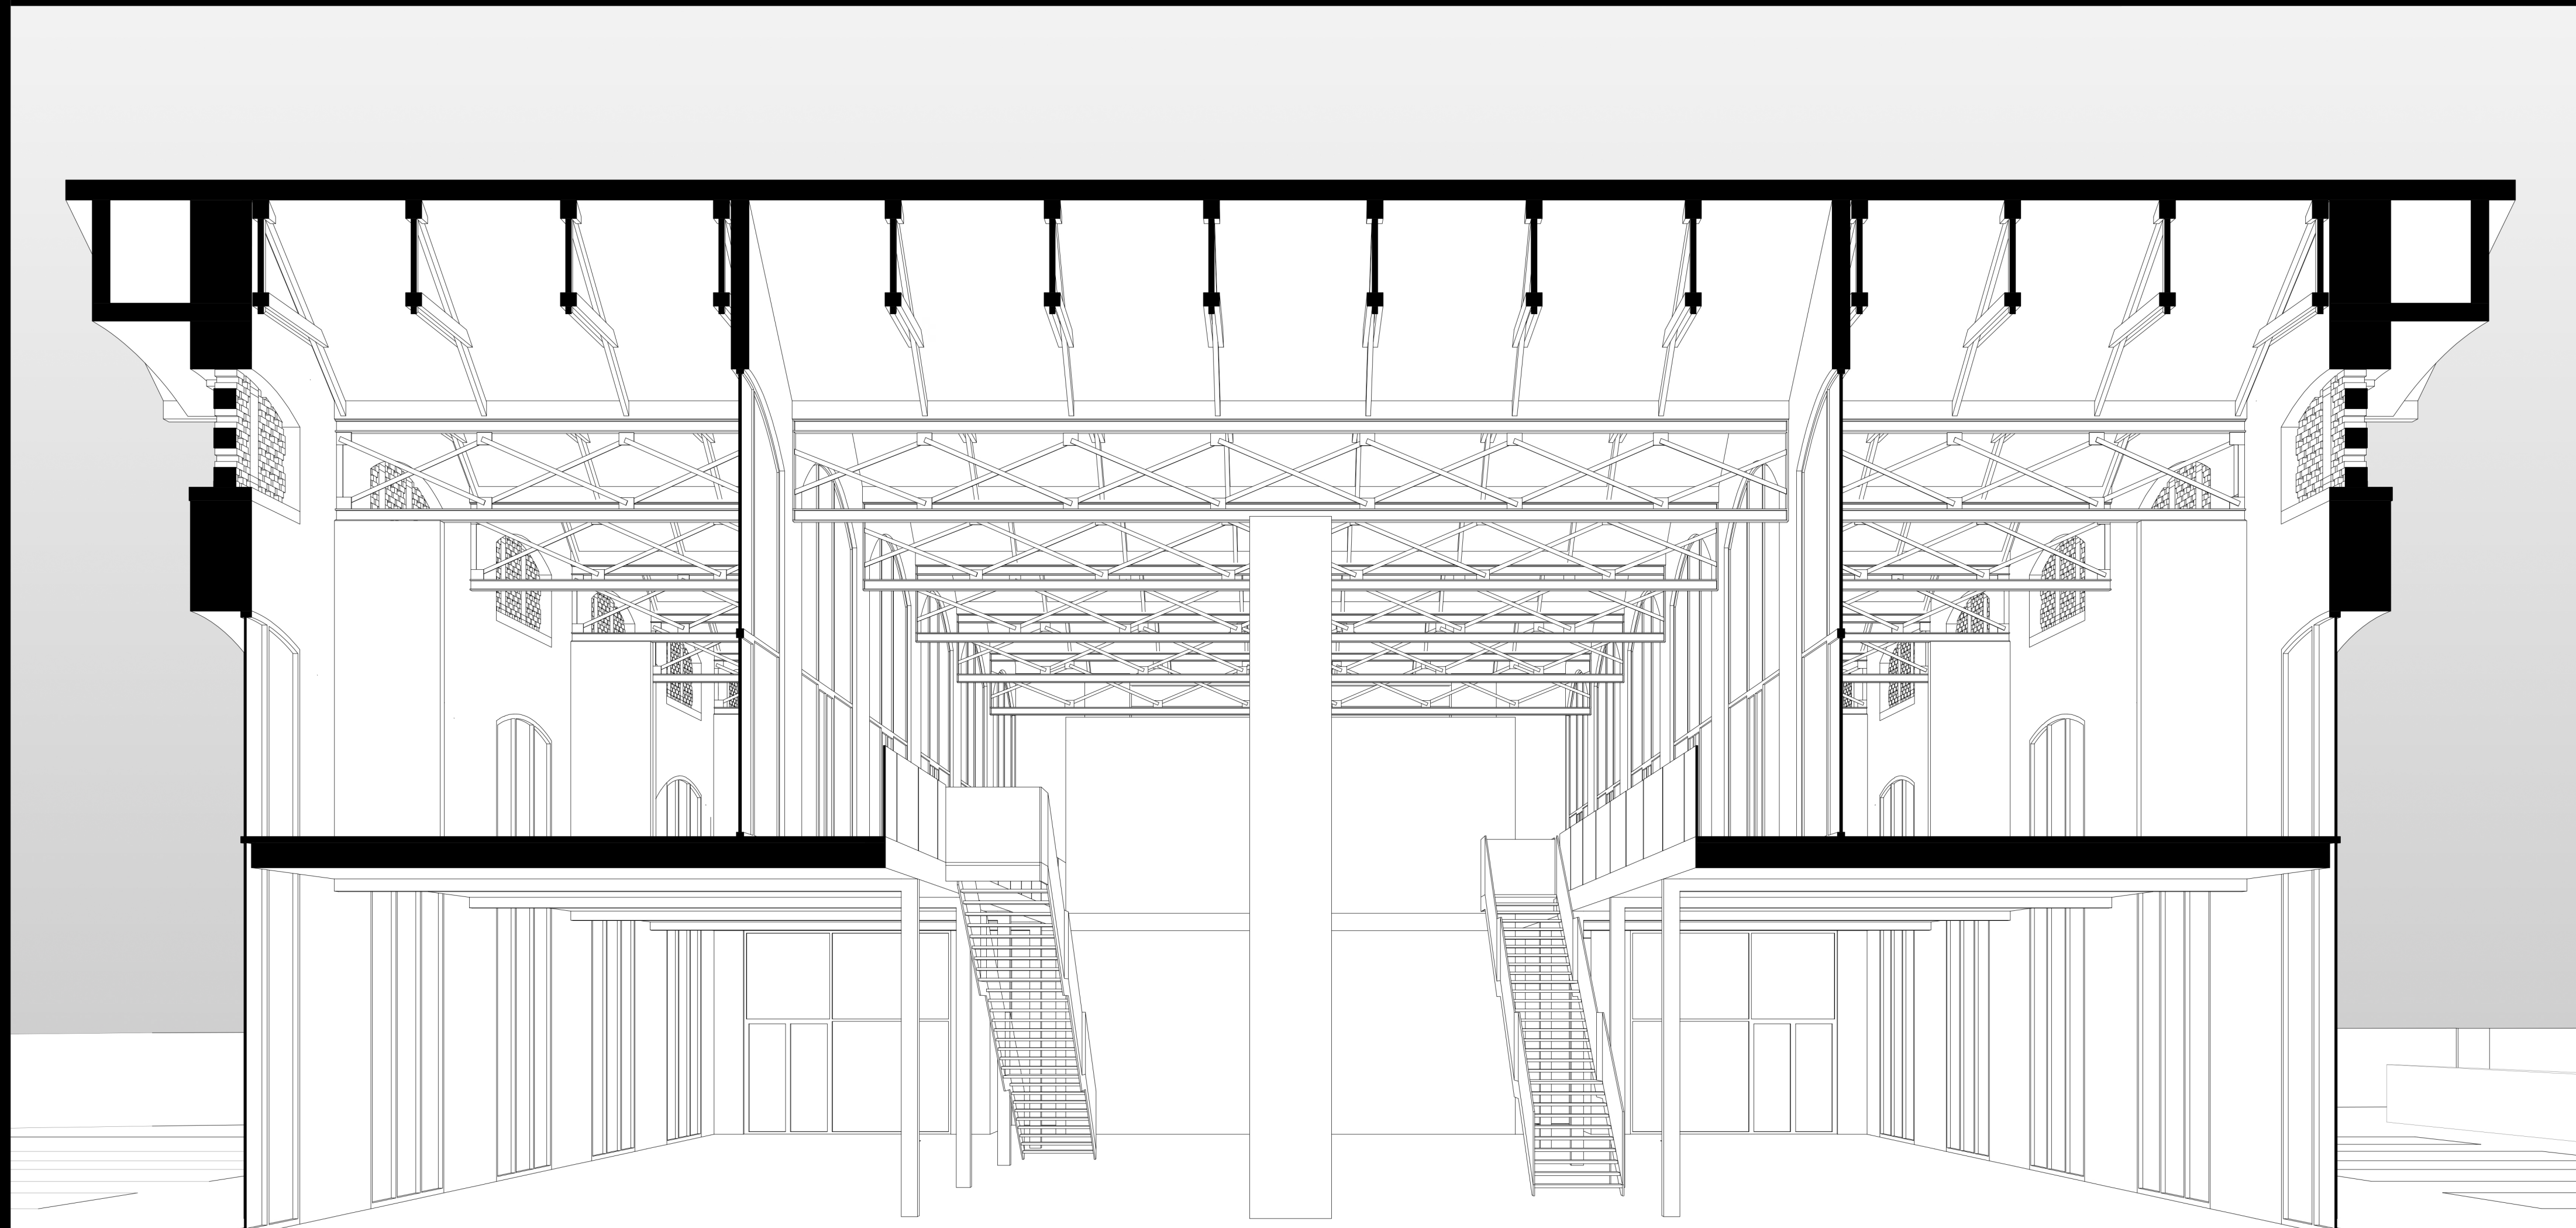

SEZIONE PROSPETTICA _ SCALA 1:50