


PIANTA - LIVELLO + 84,5



SEZIONE A-A'

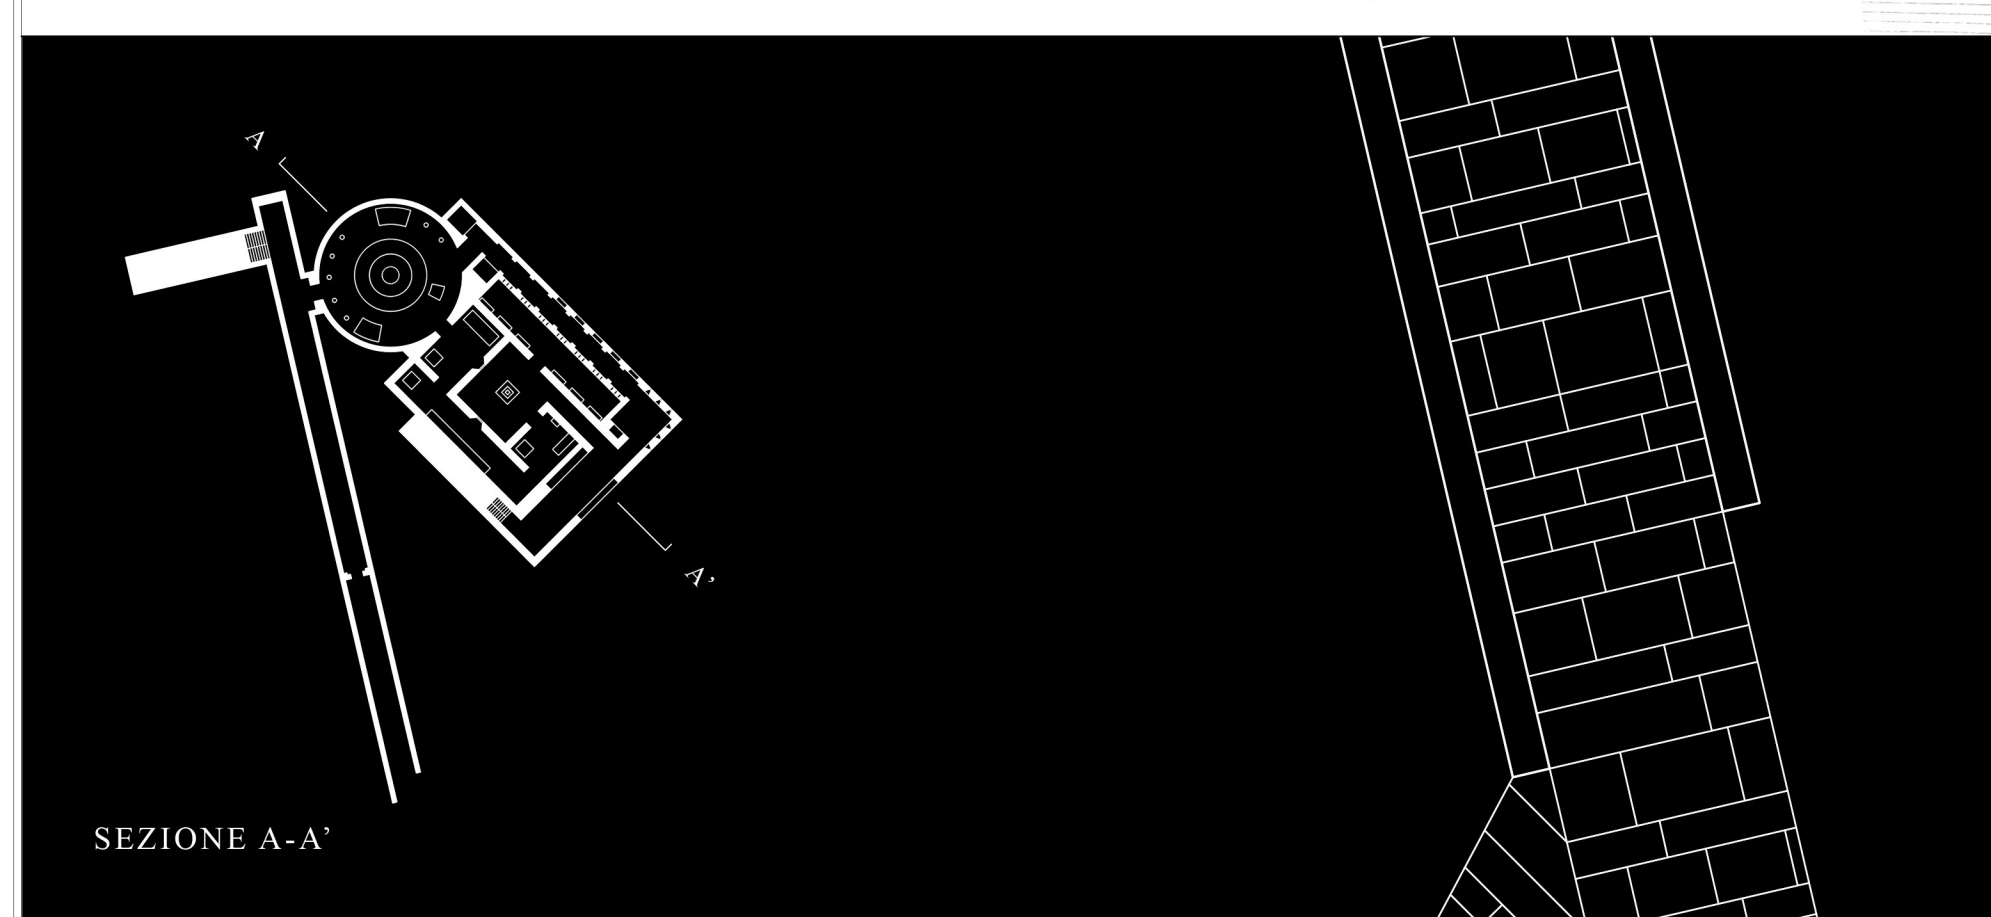