



3. IL SUOLO

STEFANO BOSCHETTI 835057
PORTO
Scala 1:500

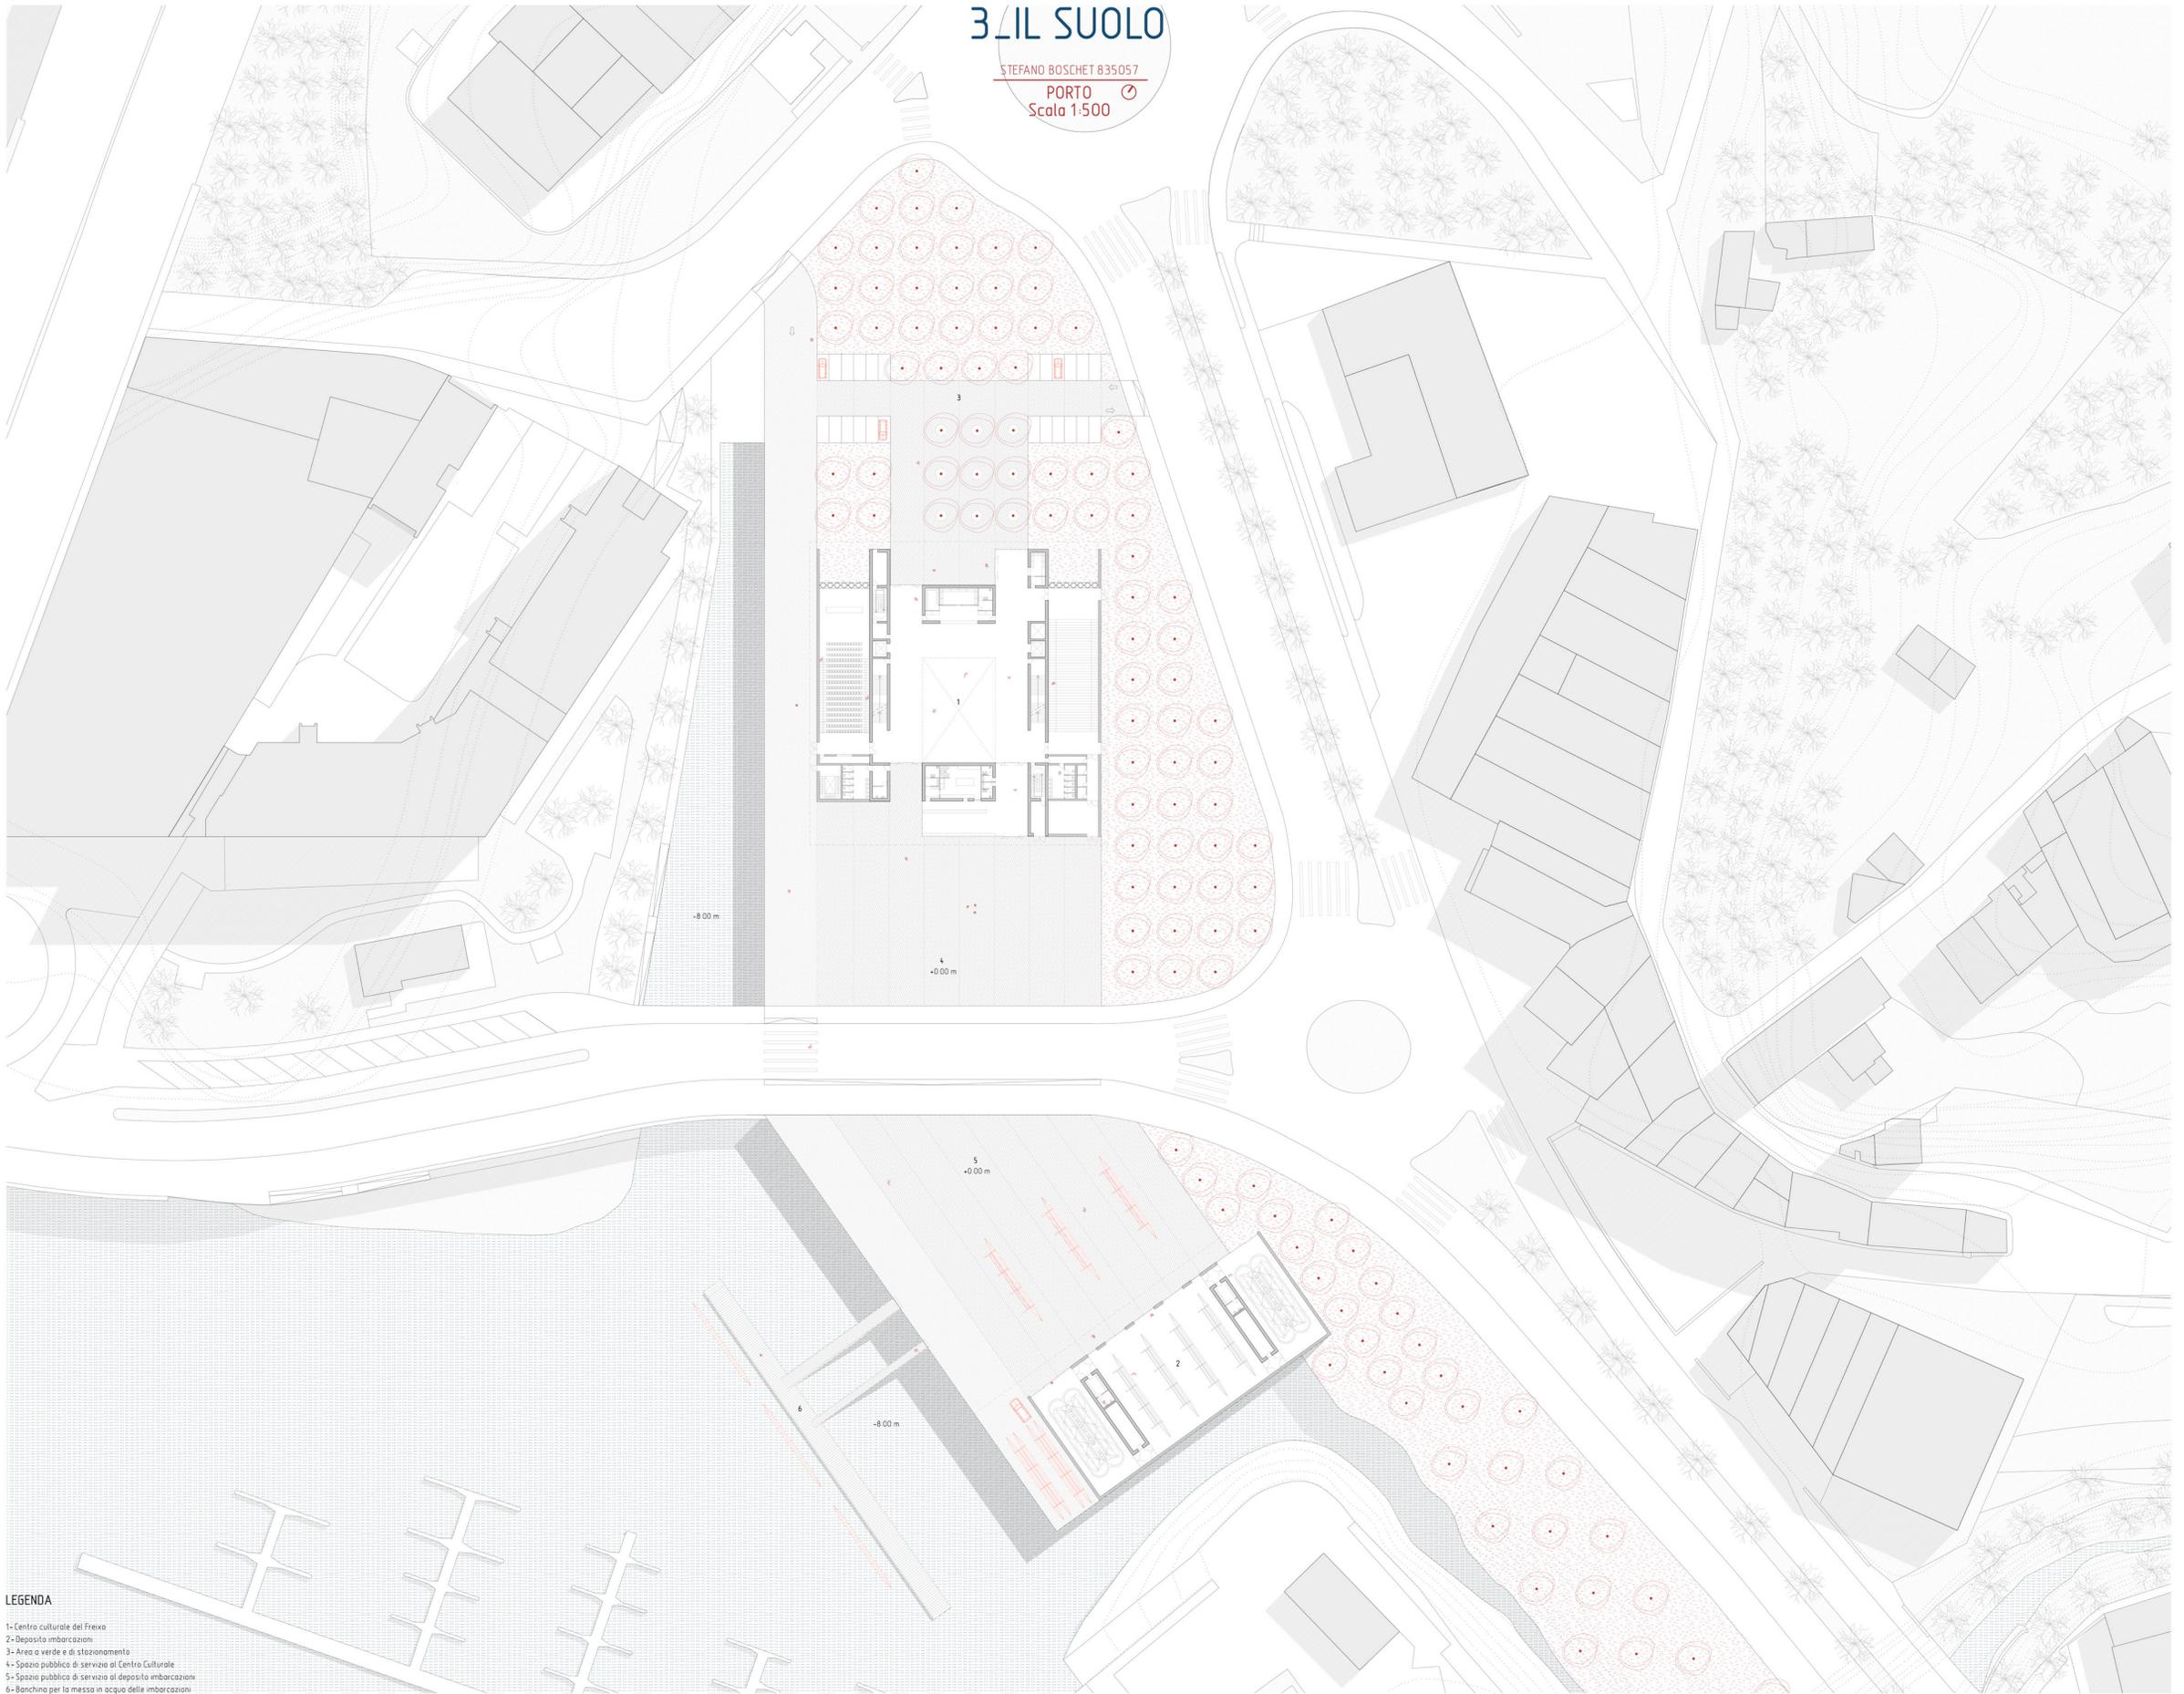


LEGENDA

- 1- Centro culturale del Frixo
- 2- Deposito imbarcazioni
- 3- Area a verde e di stazionamento
- 4- Spazio pubblica di servizio al Centro Culturale
- 5- Spazio pubblica di servizio al deposito imbarcazioni
- 6- Banchina per la messa in acqua delle imbarcazioni

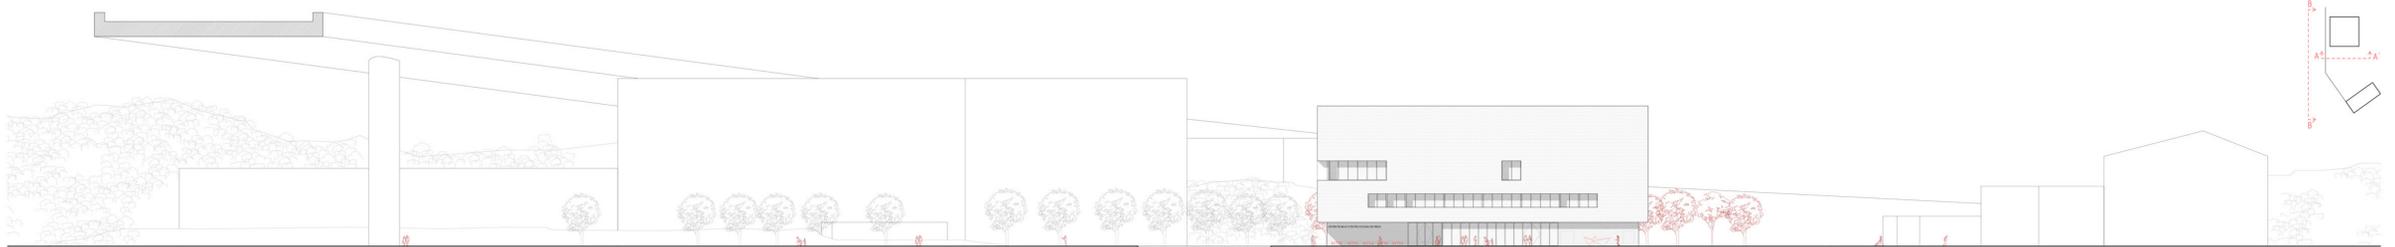

SEZIONE AA'

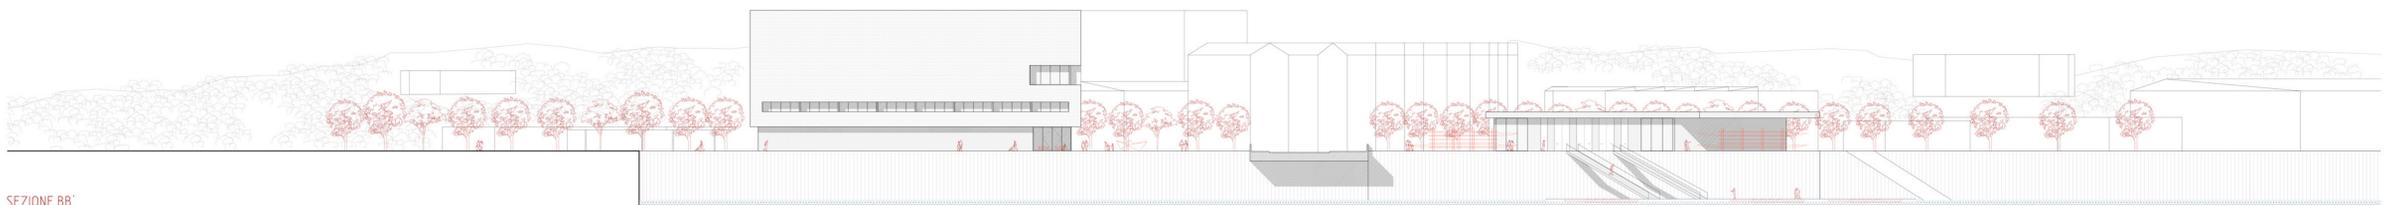

SEZIONE BB'