



22_CARPENTERIA ARMAZEM

STEFANO BOSCHET 835057

PORTO
Scala 1:200

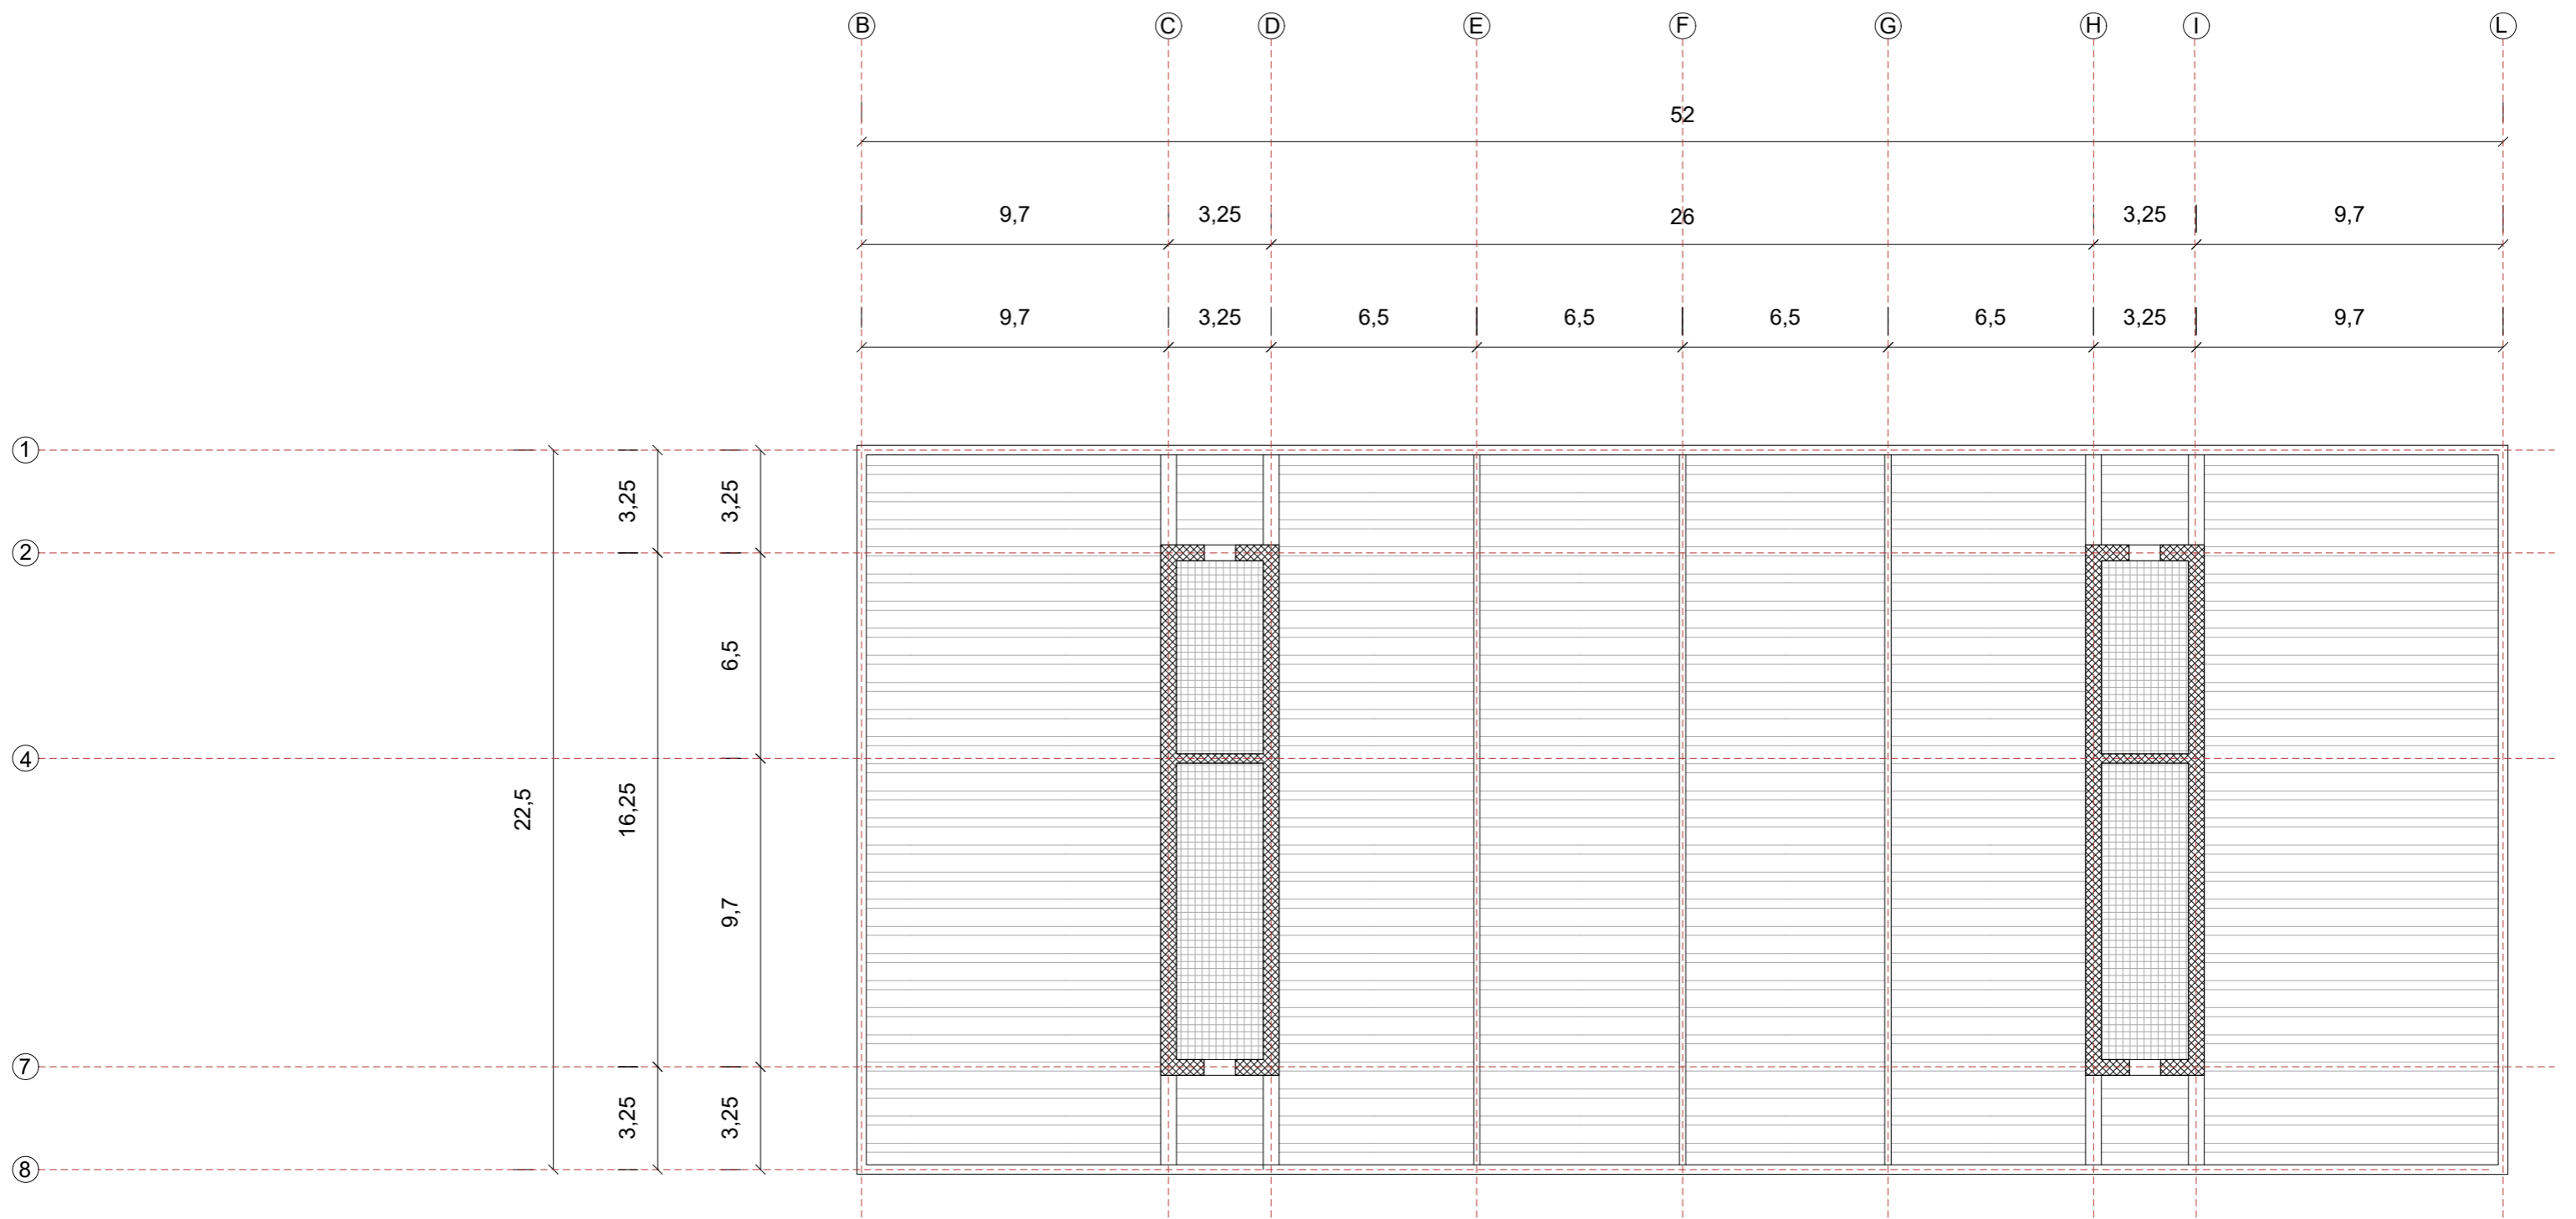

PIANO TERRA +0,00m

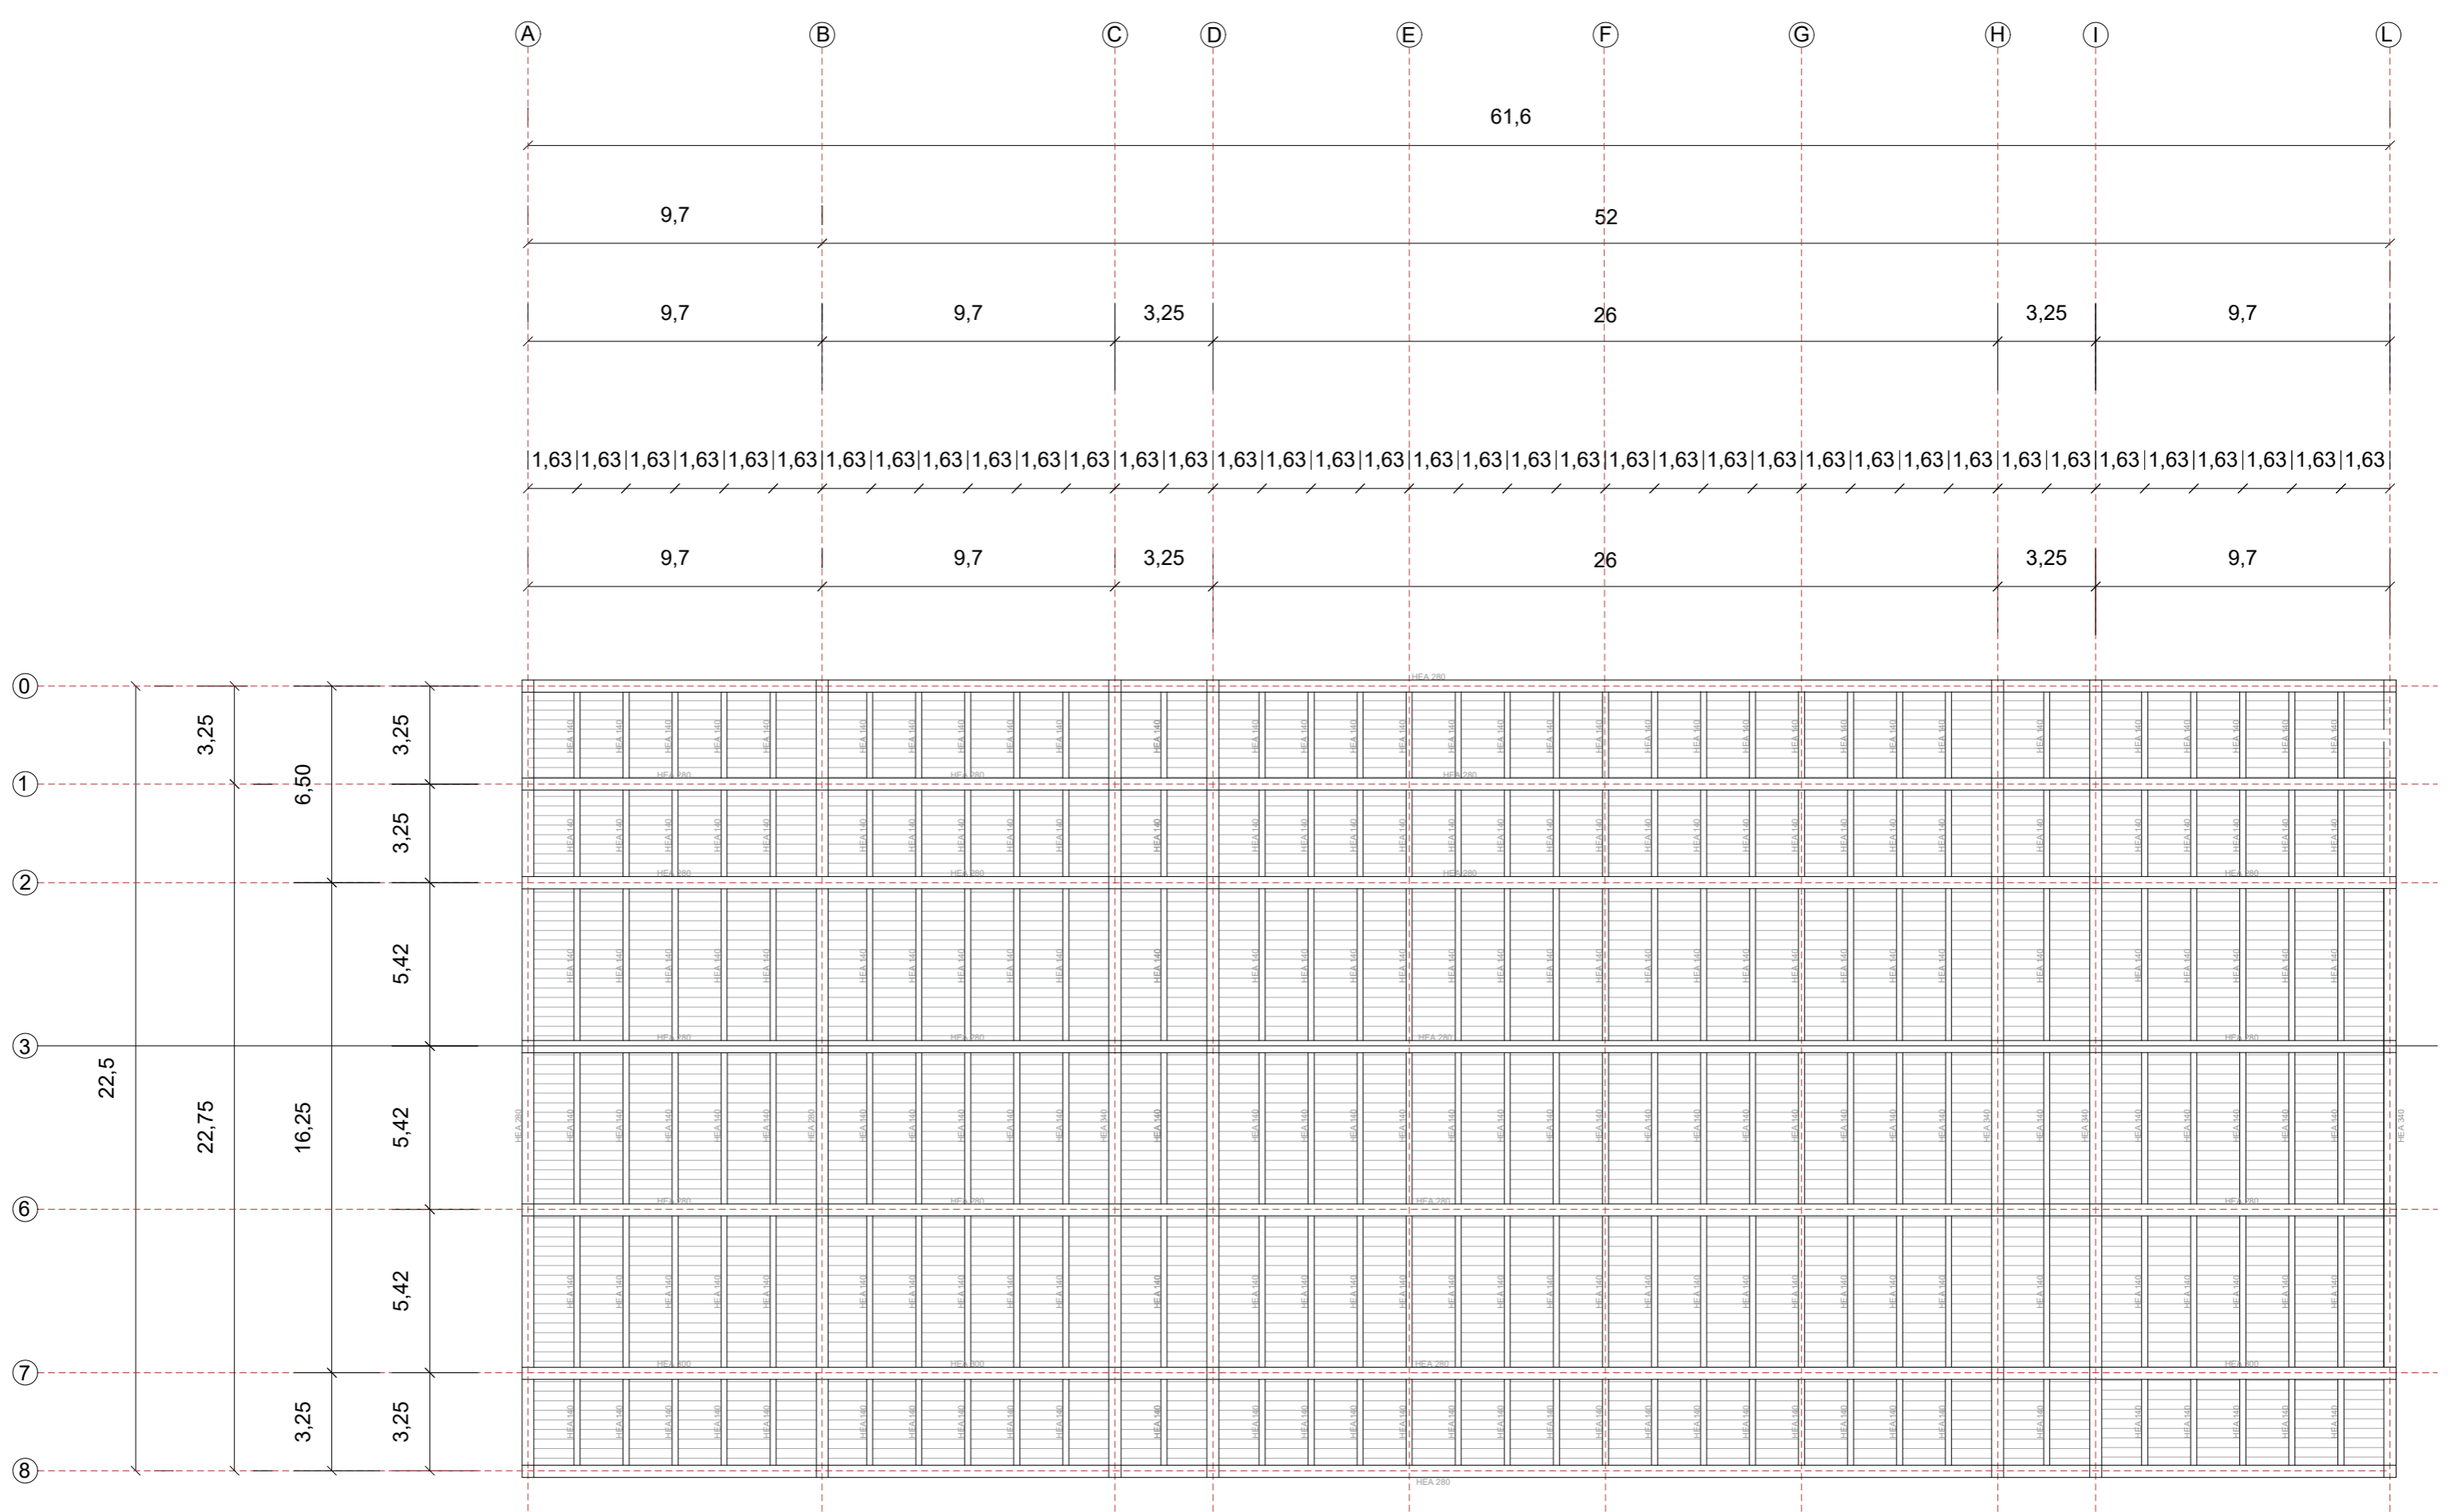

GRATICCIO RETICOLARE +6,50m