

Unità di consultazione e prestito del materiale multimediale.

Unità di riproduzione del materiale audio, con supporto tablet.


Unità di riproduzione del materiale audio video.



SEZIONE C-C




SEZIONE D-D

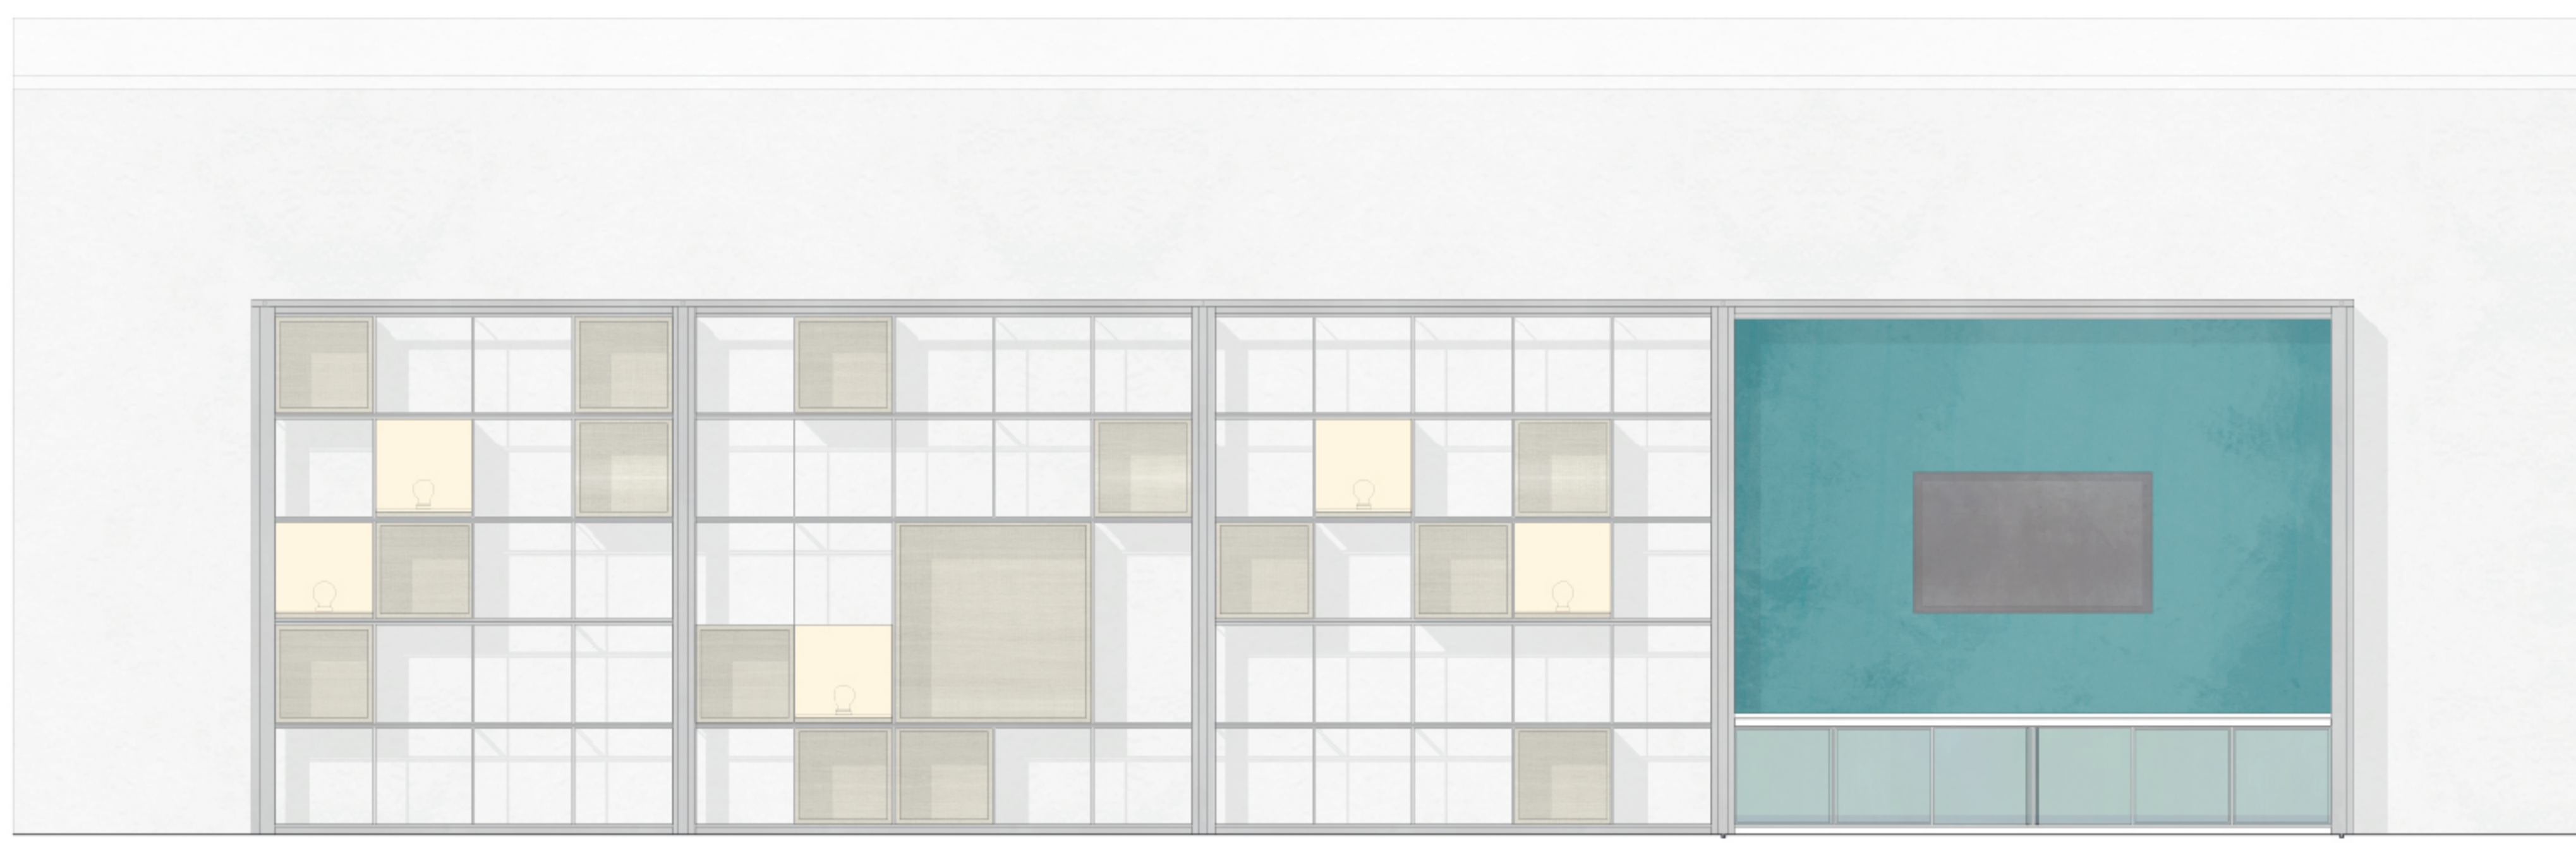


SEZIONE B-B



SEZIONE F-F

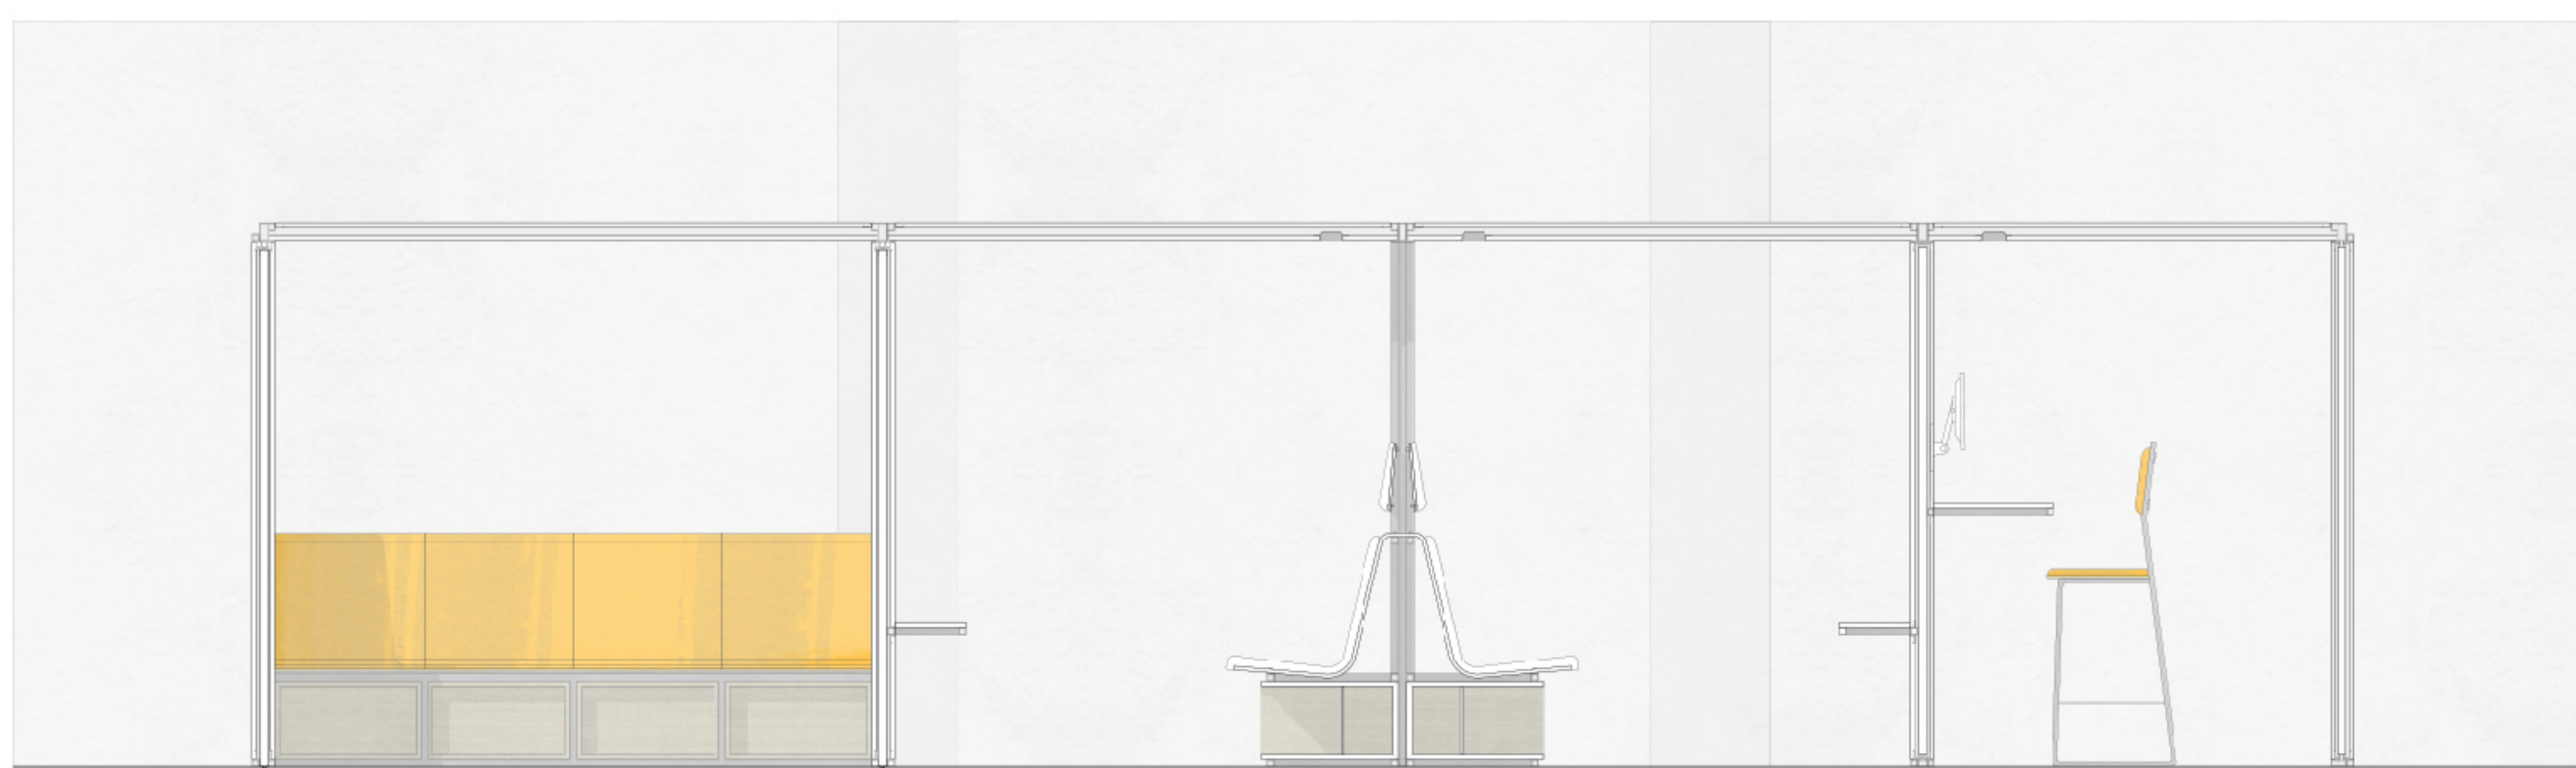


SEZIONE A-A

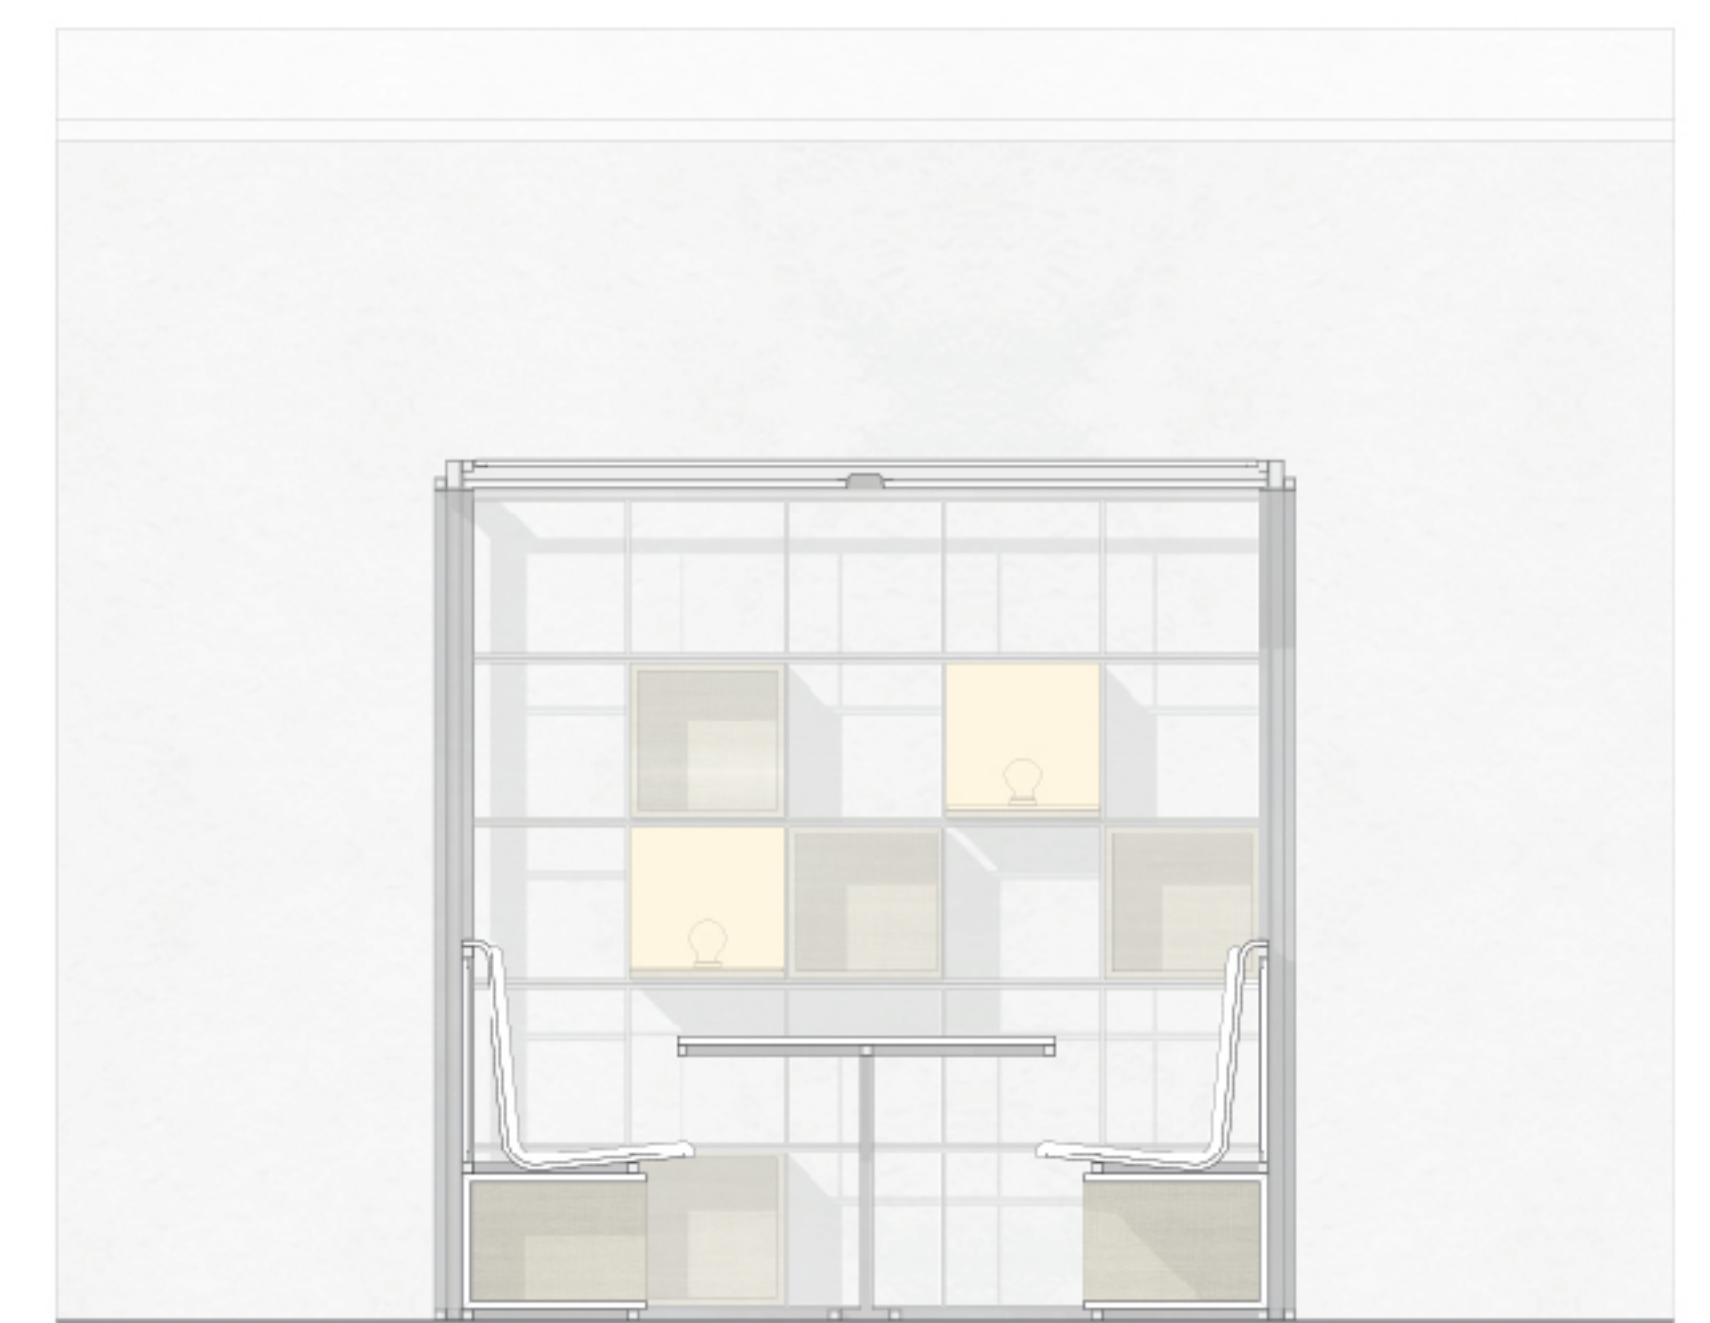

SEZIONE E-E




PIANTA MEDIATECA

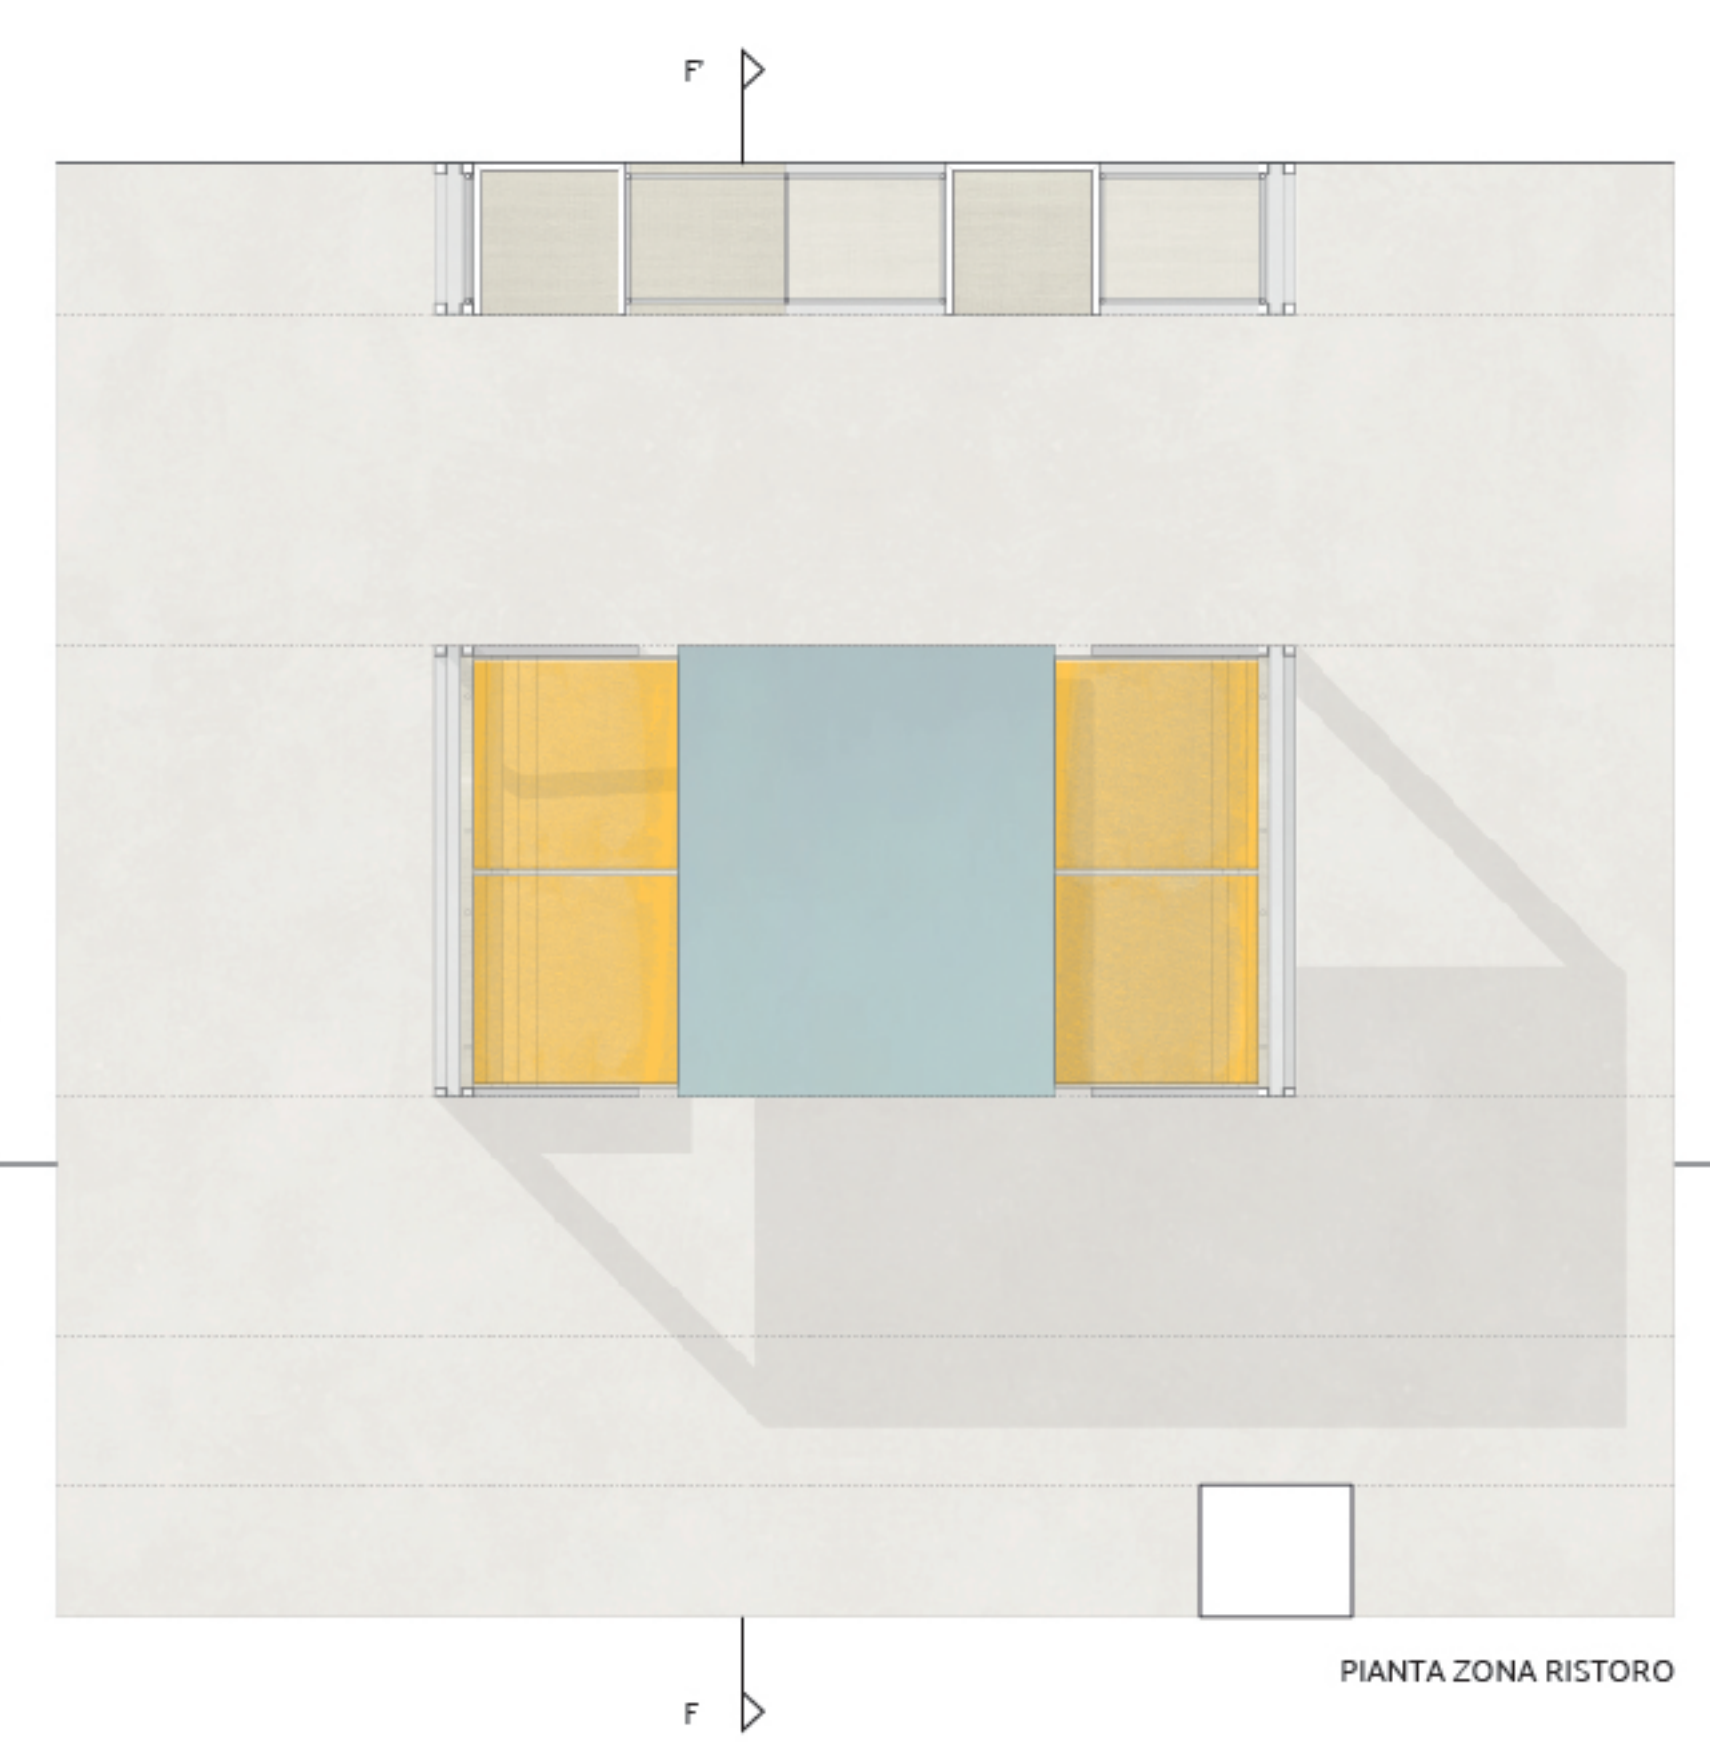

PIANTA ZONA RISTORO

Scala 1:20

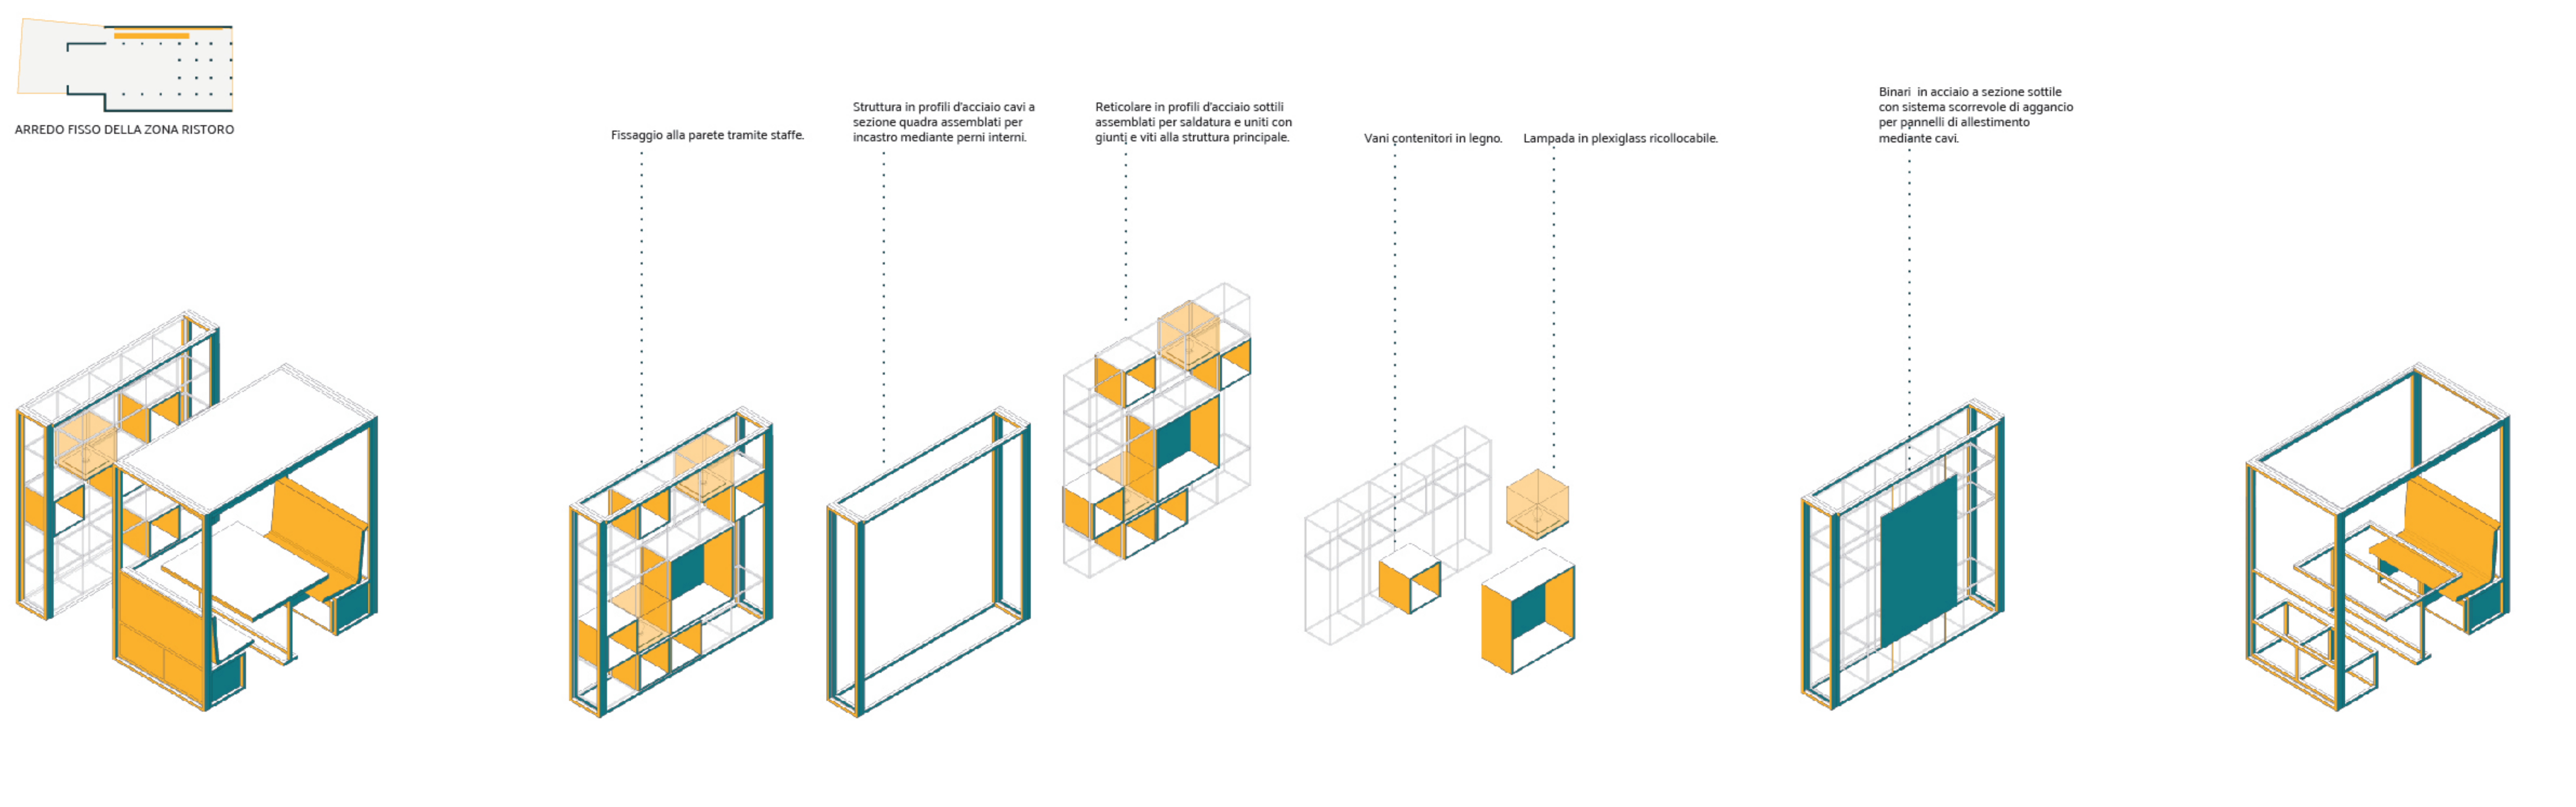

Libreria dotata di vani contenitori e dispositivi di illuminazione riciclabili.

Configurazione per allestimento mostre provvisorie, con binari di supporto per le esposizioni.

Unità di supporto alla zona ristoro con tavolo e quattro sedute.