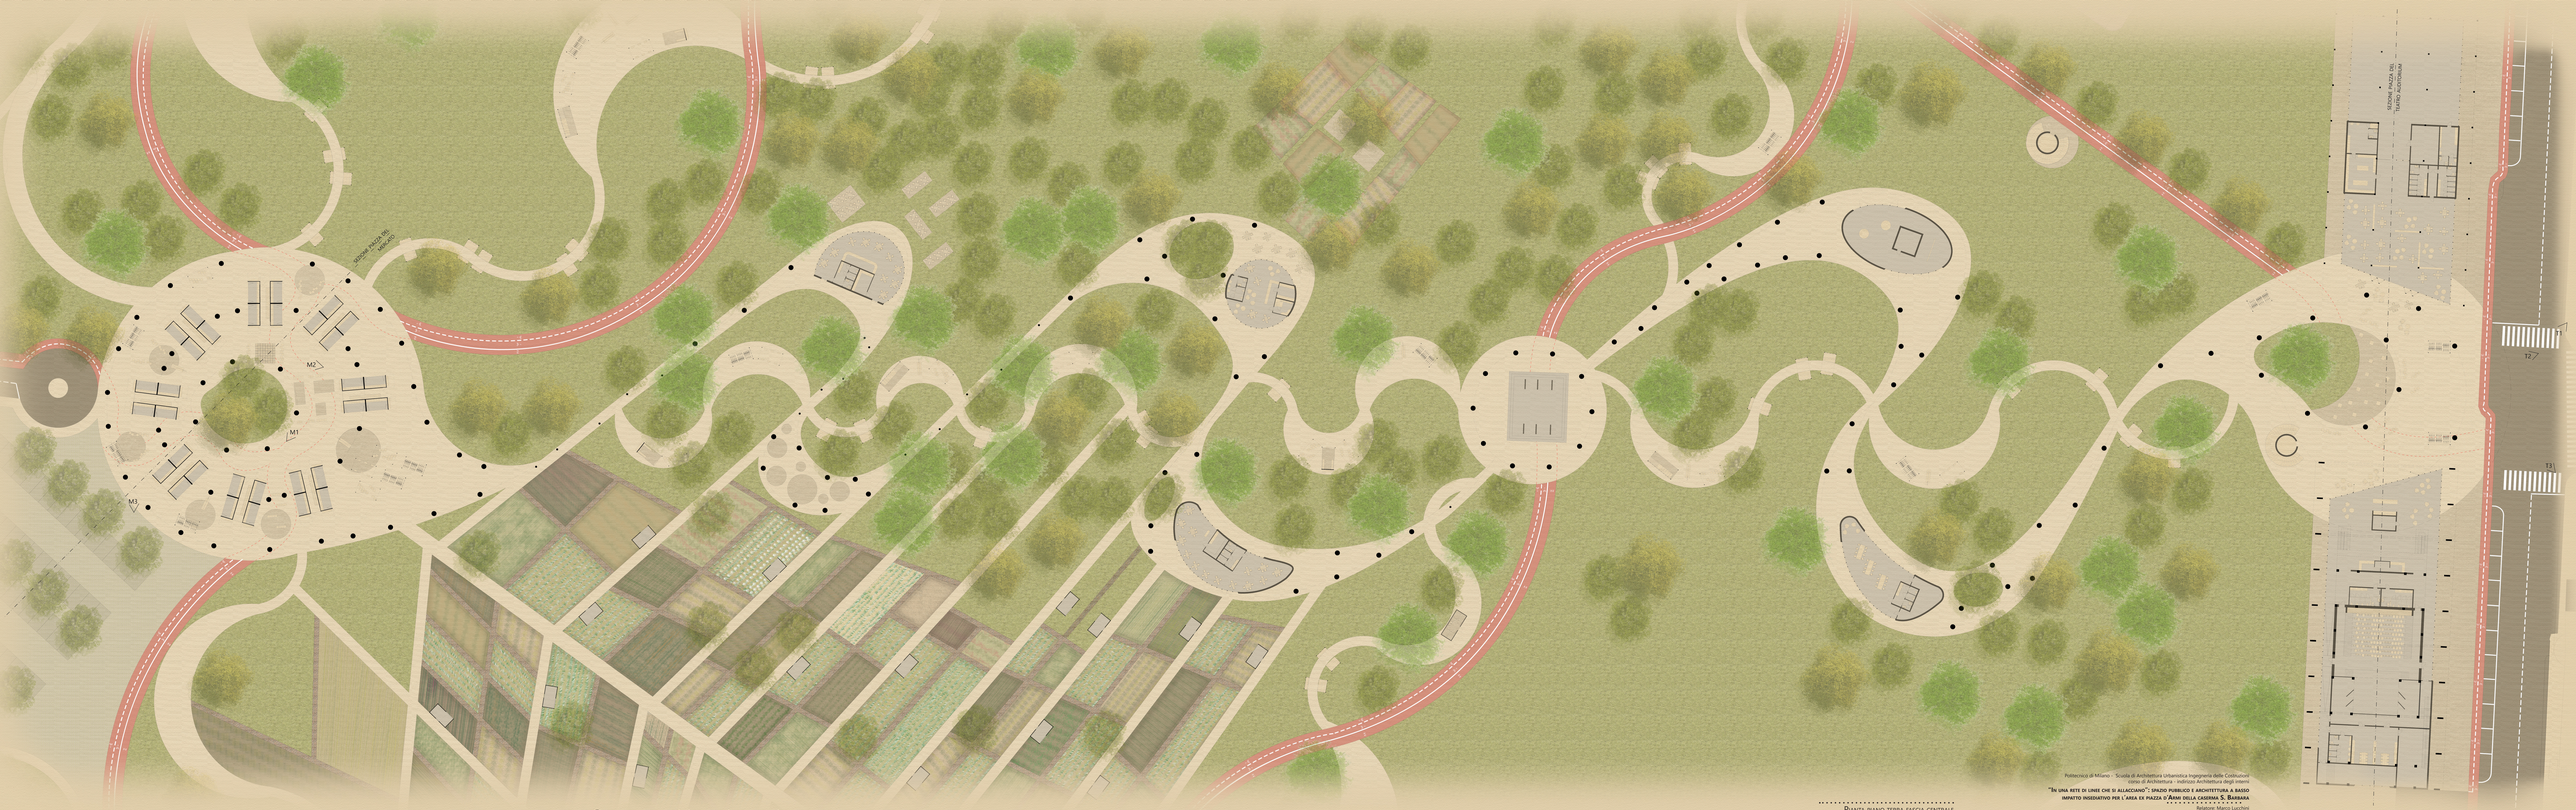

Scala 1:200 0 2 m 10 m 20 m

PIANTA PIANO TERRA FASCIA CENTRALE

TAV. 4

Politecnico di Milano - Scuola di Architettura Urbanistica Ingegneria delle Costruzioni
corso di Architettura - indirizzo Architettura degli Interni

"IN UNA RETE DI LINEE CHE SI ALLACCIANO": SPAZIO PUBBLICO E ARCHITETTURA A BASSO IMPATTO INSEDIATIVO PER L'AREA EX PIAZZA D'ARMI DELLA CASERMA S. BARBARA

Relatore: Marco Lucchini
Correlatore: Francesca Danesi
Laureanda: Fabiola Caffi
a.a. 2015-2016