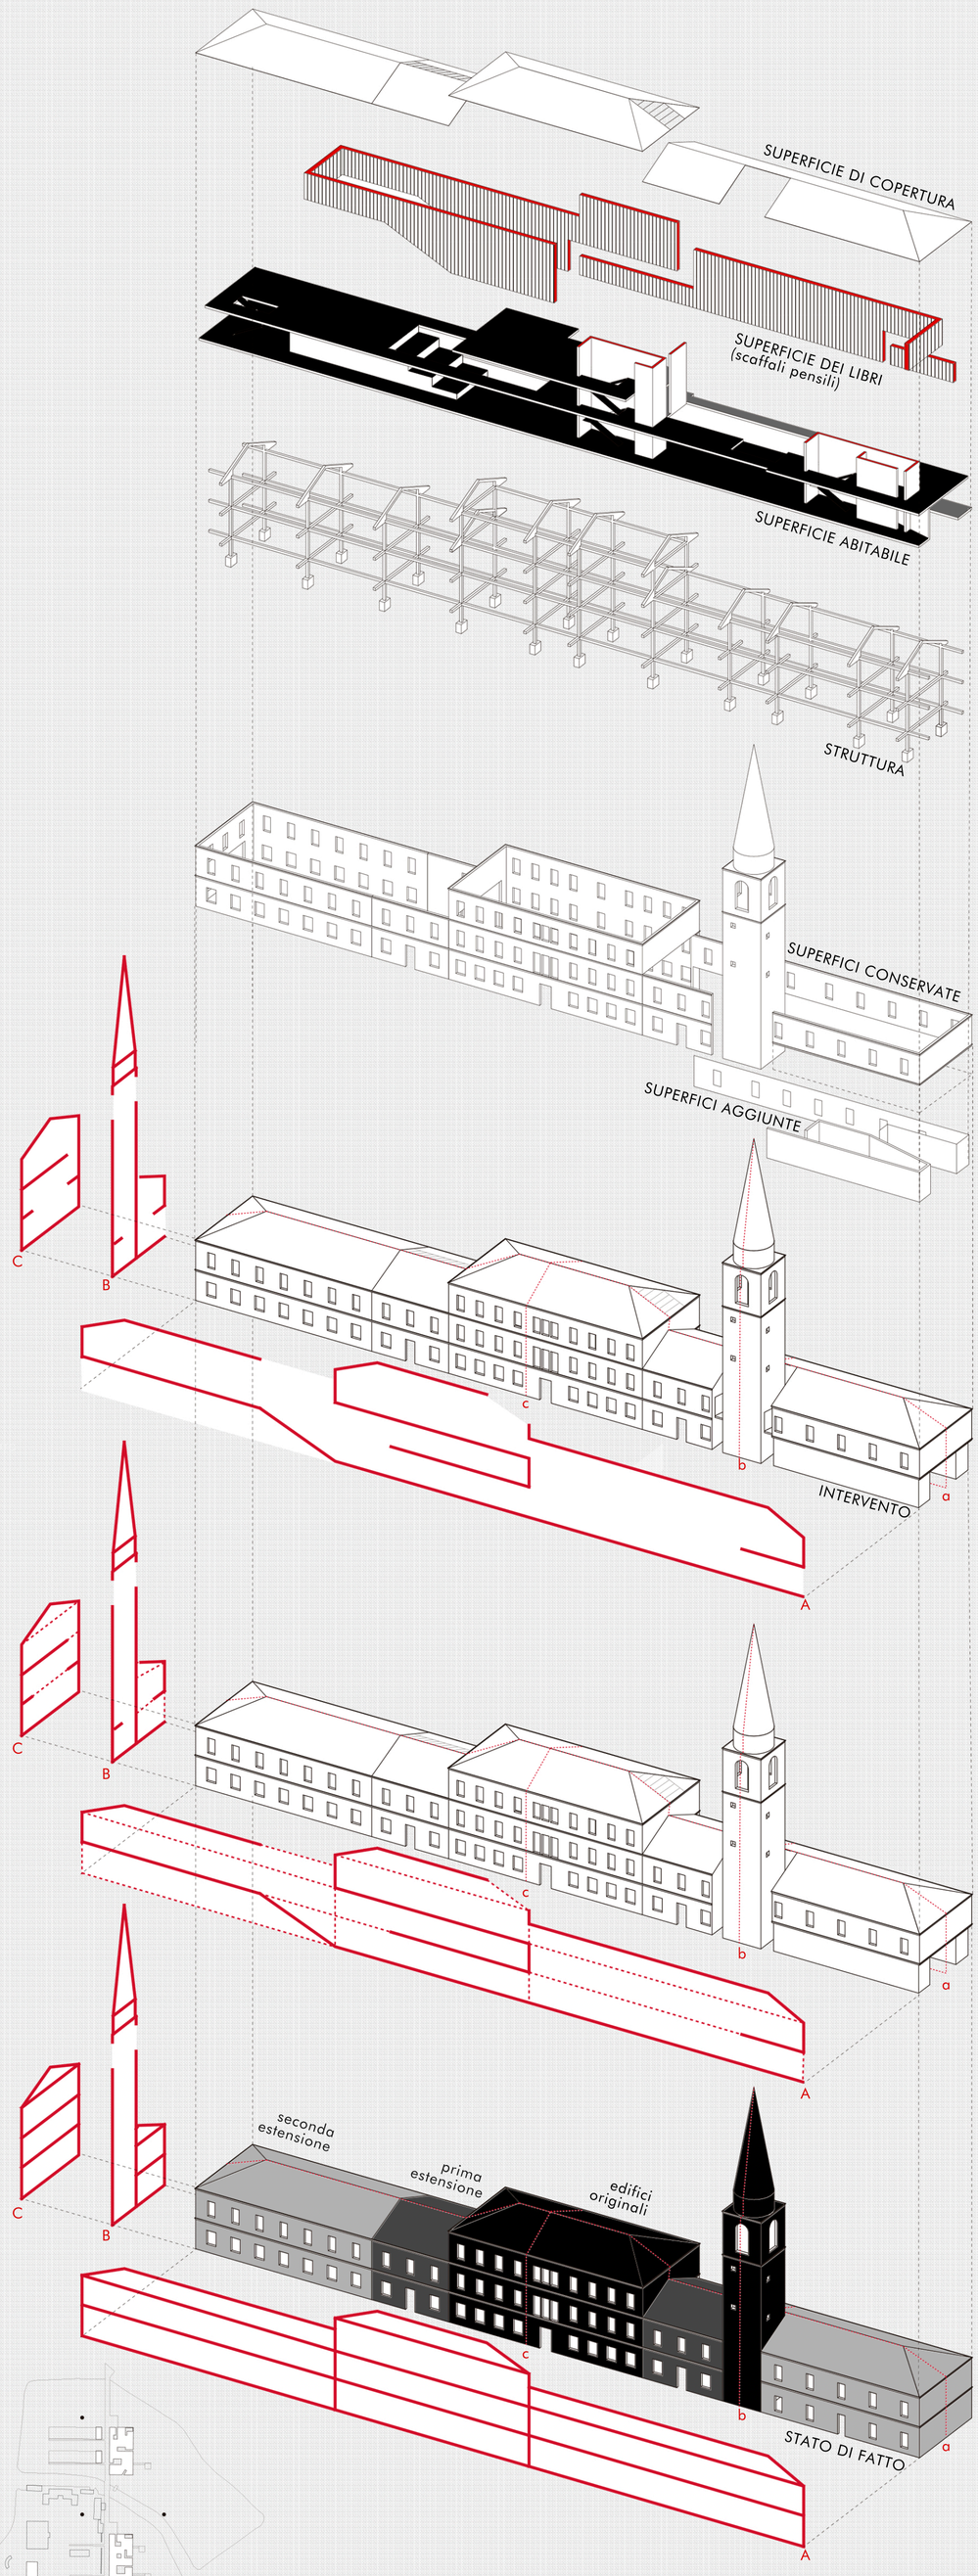

INTERVENTO SULLA PREESISTENZA
Intreccio tra le superfici

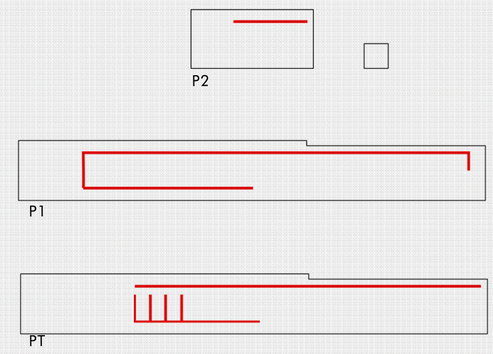

RAPPORTO INVOLUCRO-SUPERFICI DEI LIBRI

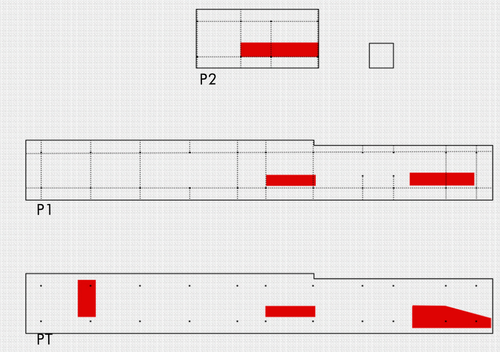

RAPPORTO STRUTTURA-SERVIZI

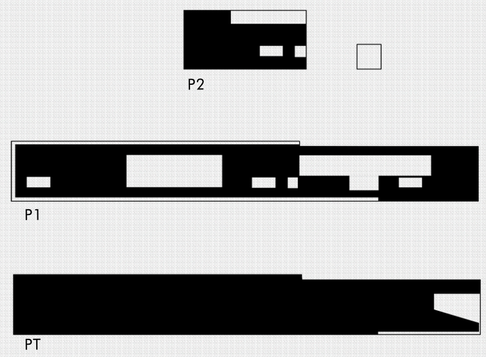

RAPPORTO SUOLO ABITABILE-VUOTO

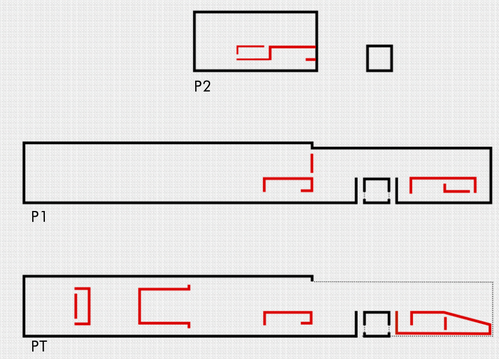

SUPERFICIE CONSERVATA
SUPERFICIE AGGIUNTA
SUPERFICIE TOLTA

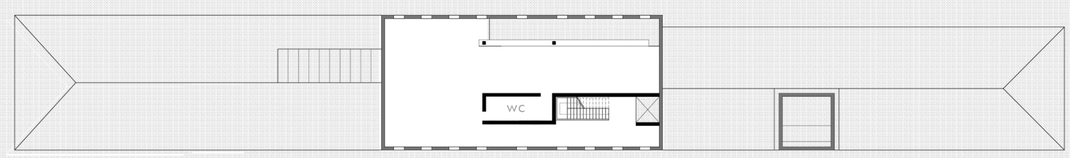

PIANO SECONDO (intervento)
scala 1/500

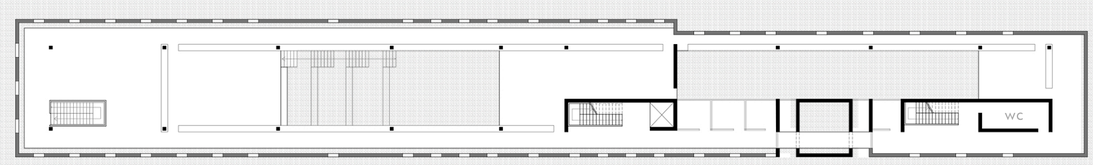

PIANO PRIMO (intervento)
scala 1/500

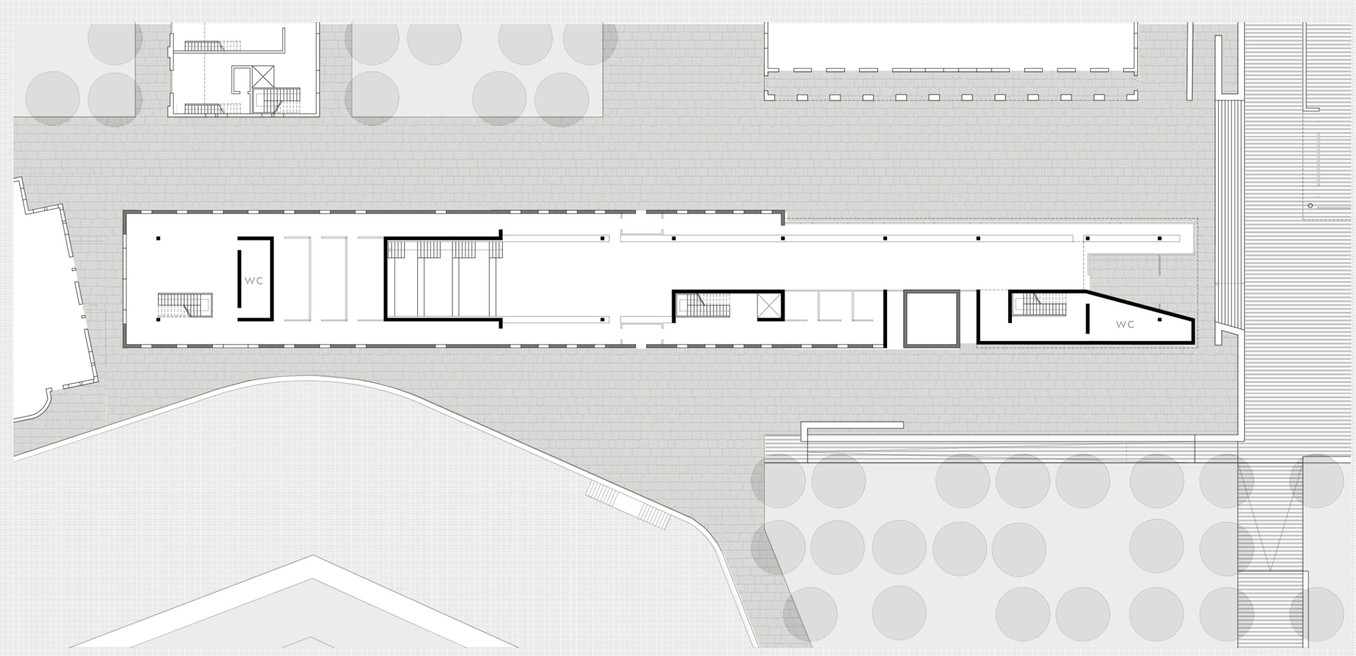

PIANO TERRA (intervento)
scala 1/500

PIANO TERRA (stato di fatto)
scala 1/500

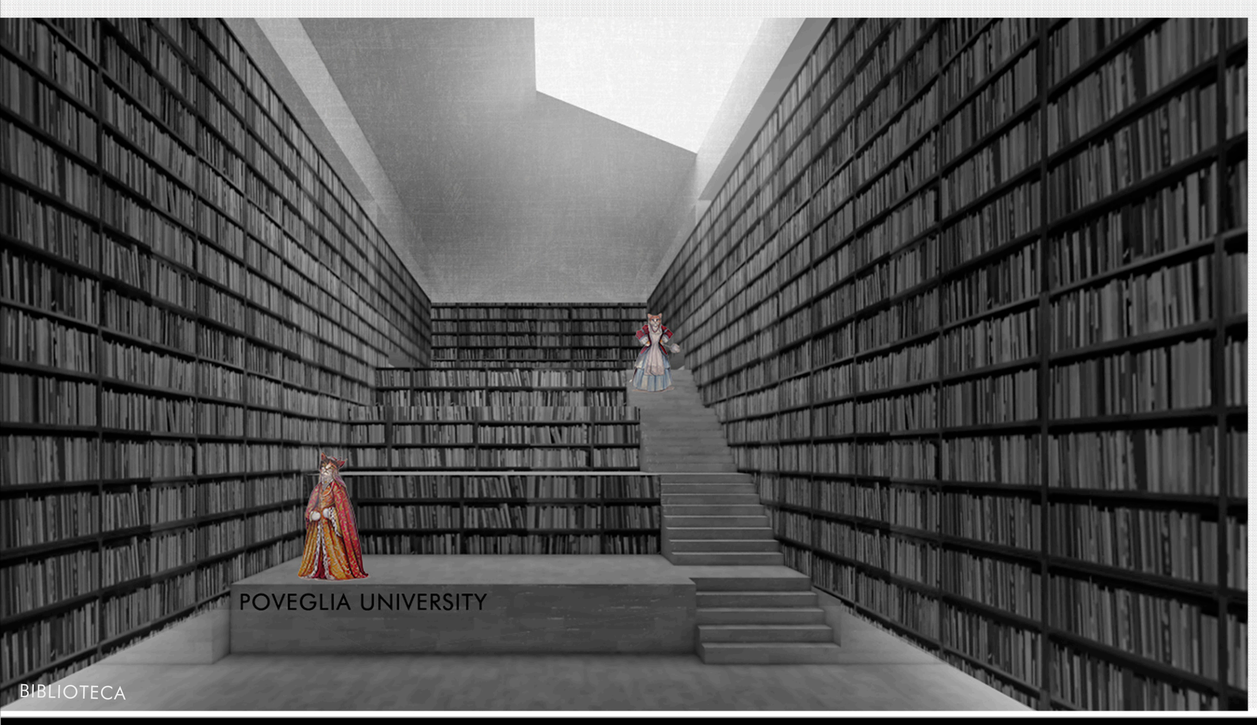

BIBLIOTECA

PIAZZA PARCO DELL'ORIGINE