

IL PROGETTO

MOBILITÀ E ACCESSIBILITÀ ALL'AREA




- STRADE A DOPPIO SENSO DI MARCIA
- PARCHeggi
- STRADE A SENSO UNICO
- STRADE INTERNE CON ACCESSO LIMITATO

LAYOUT FUNZIONALE




- EDIFICI RESIDENZIALI
- EDIFICI DI SUPPORTO AL TERMINAL CROCIERE
- TERMINAL CROCIERE
- STAZIONE FERROVIARIA
- PASSERELLA PEDONALE DI COLLEGAMENTO
- NUOVI UFFICI REGIONALI
- CAPTANERIA DI PORTO
- EDIFICI TERZIARI
- EDIFICI PER LA RICERCA E PER L'ESPOSIZIONE
- POLO UNIVERSITARIO

RIUSO E NUOVE COSTRUZIONI

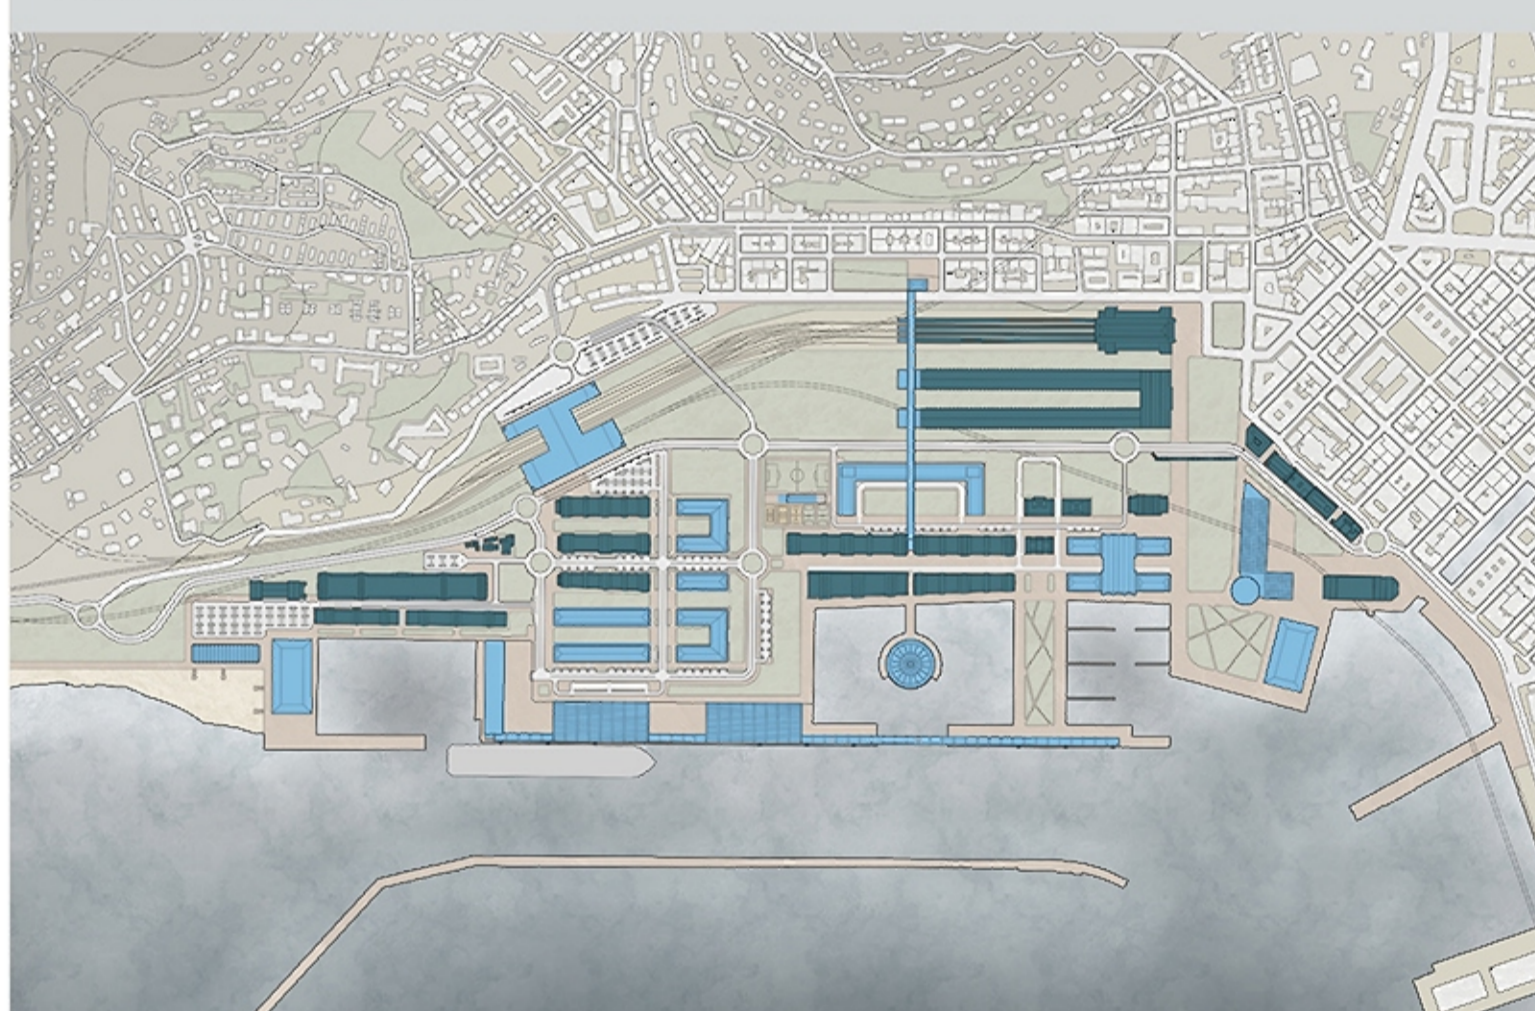

- EDIFICI DI NUOVA COSTRUZIONE
- EDIFICI ESISTENTI RECUPERATI

SISTEMA DEL VERDE

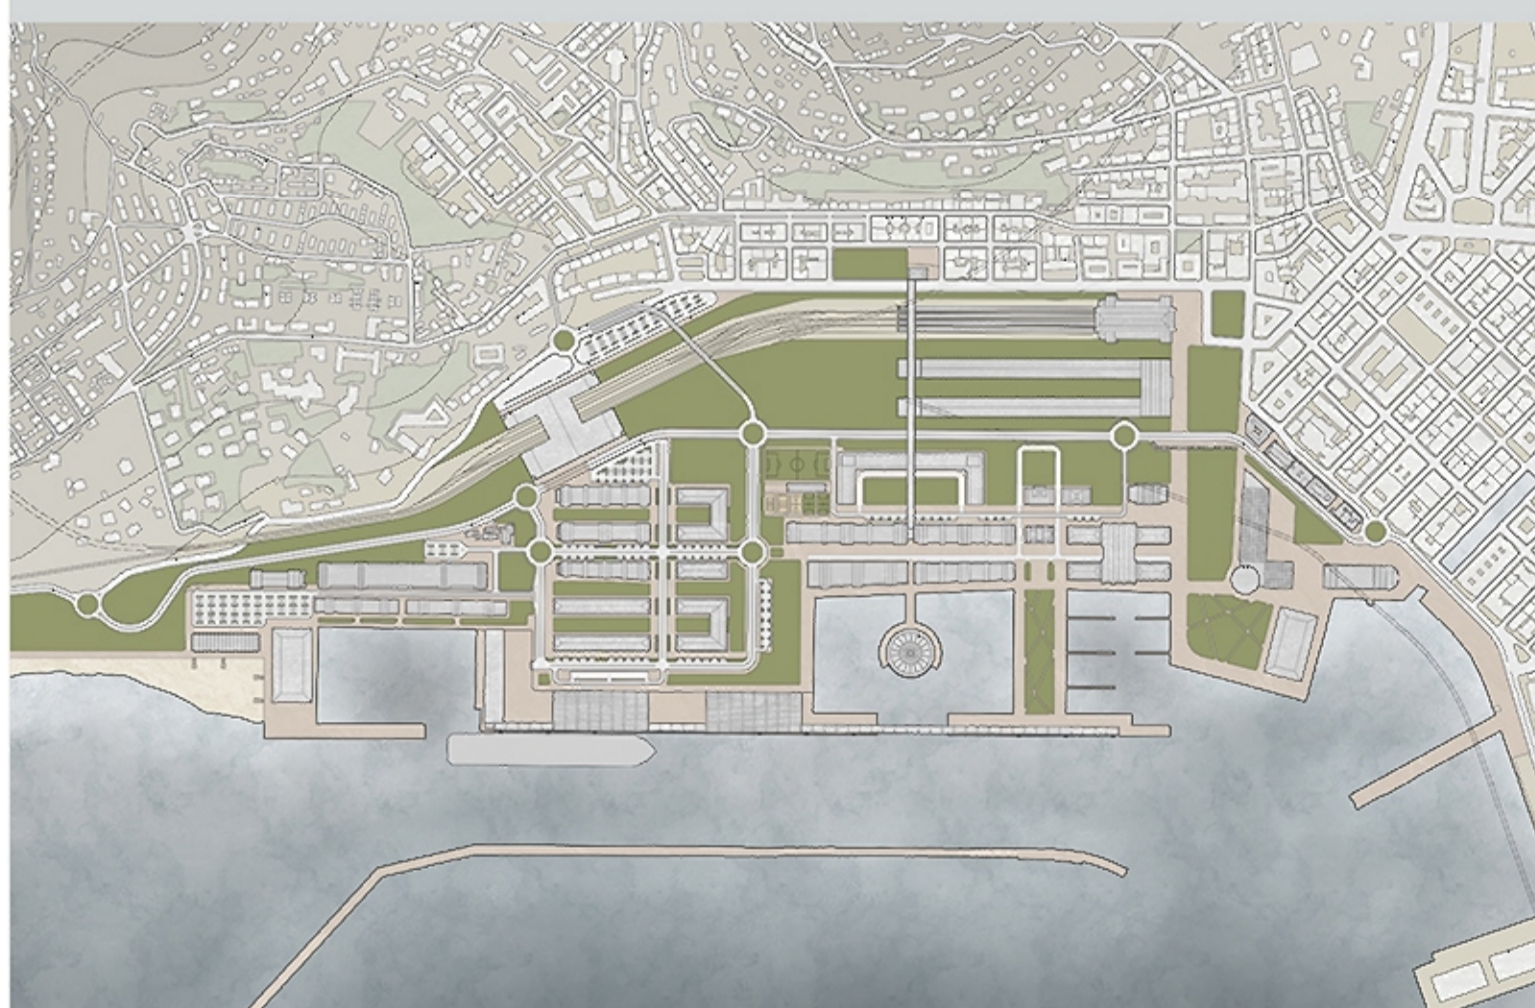

- NUOVO VERDE URBANO

SCALA 1:2000

Contenuti tavola

1. Planivolumetrico. Scala 1:2000

2. Viste assometriche

3. Analisi progettuale

Scuola di Architettura Civile - Politecnico di Milano

TRIESTE INCOMPIUTA: PROGETTI E STRATEGIE PER UNA VECCHIA E NUOVA PORTUALITÀ

Allievo: Farioli Giacomo - 822718

Relatore: Prof. F. Acuto

Consulente: Arch. M. Martinelli

