



SEZIONE SCHEMA A - SC. 1/500

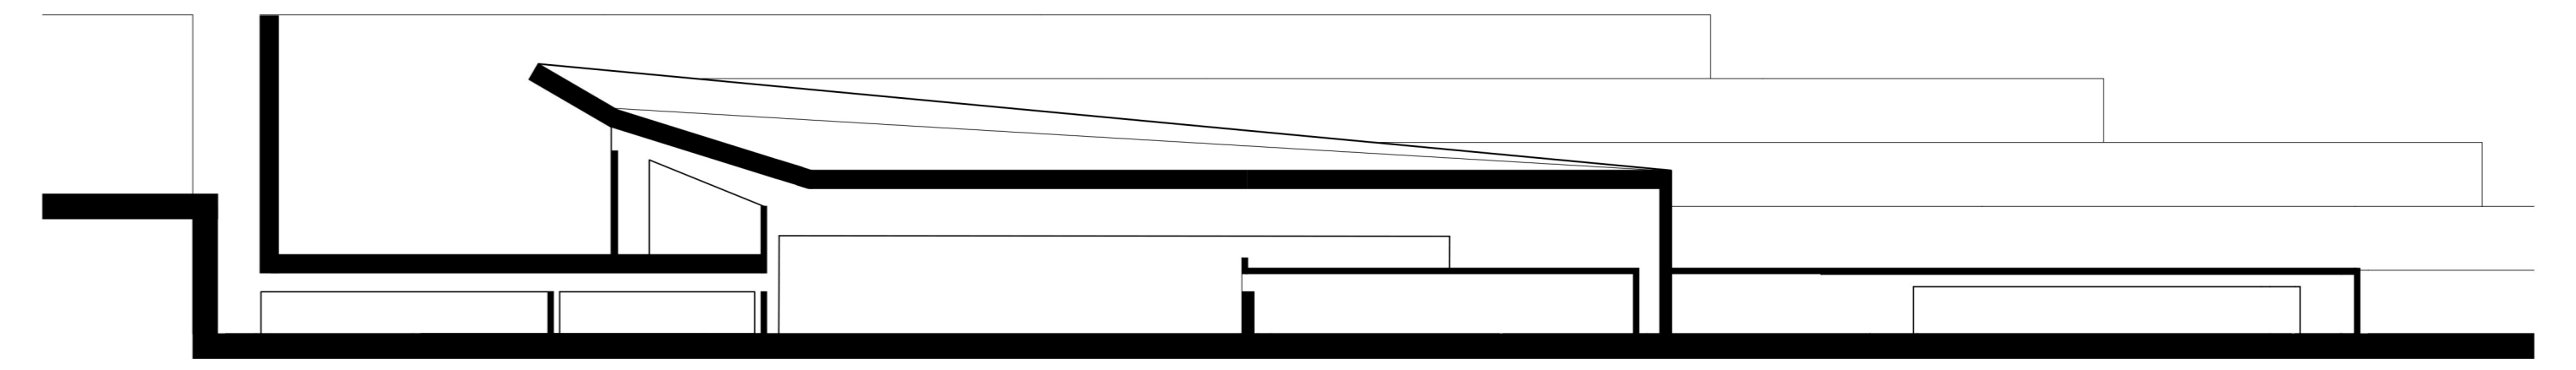

SEZIONE SCHEMA B - SC. 1/500

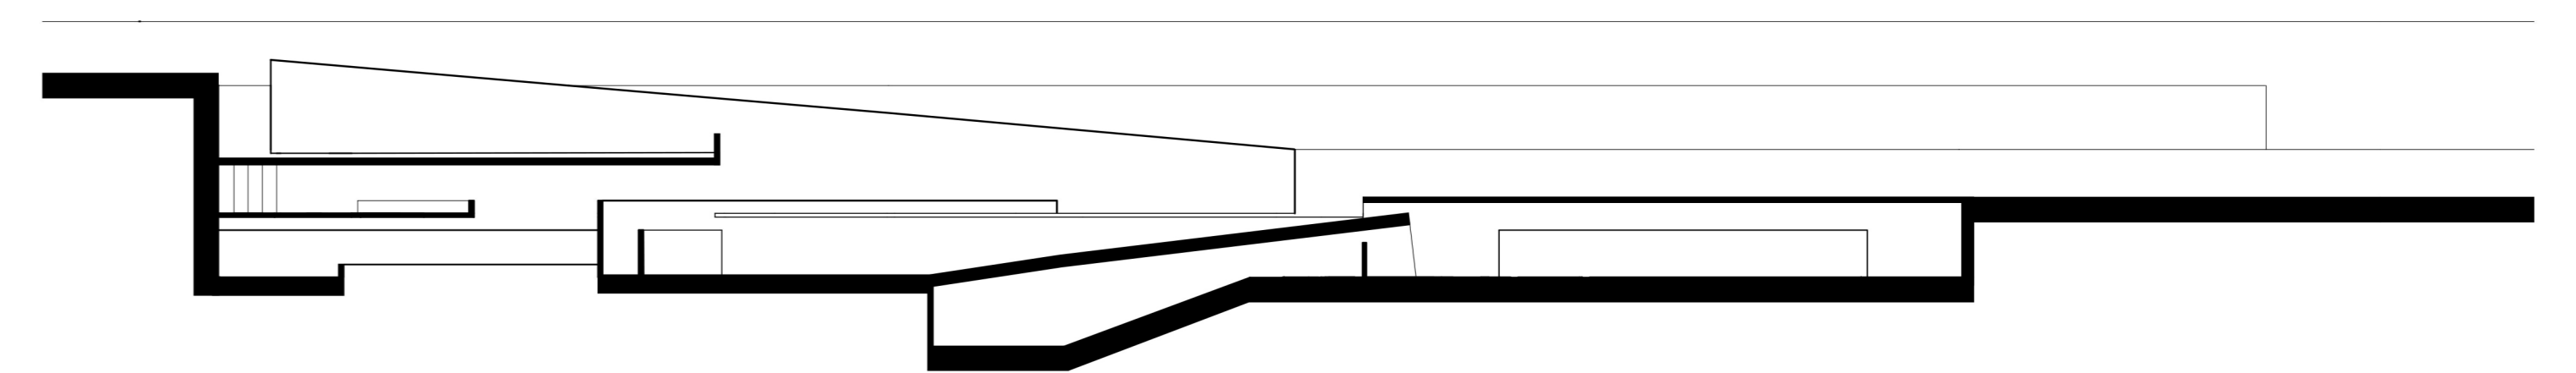

SEZIONE SCHEMA C - SC. 1/500

