

TAV. I
- BASILICA ULPIA -

UNO SPAZIO IPOGEO DI INGRESSO AL SISTEMA MUSEALE DEI FORI IMPERIALI

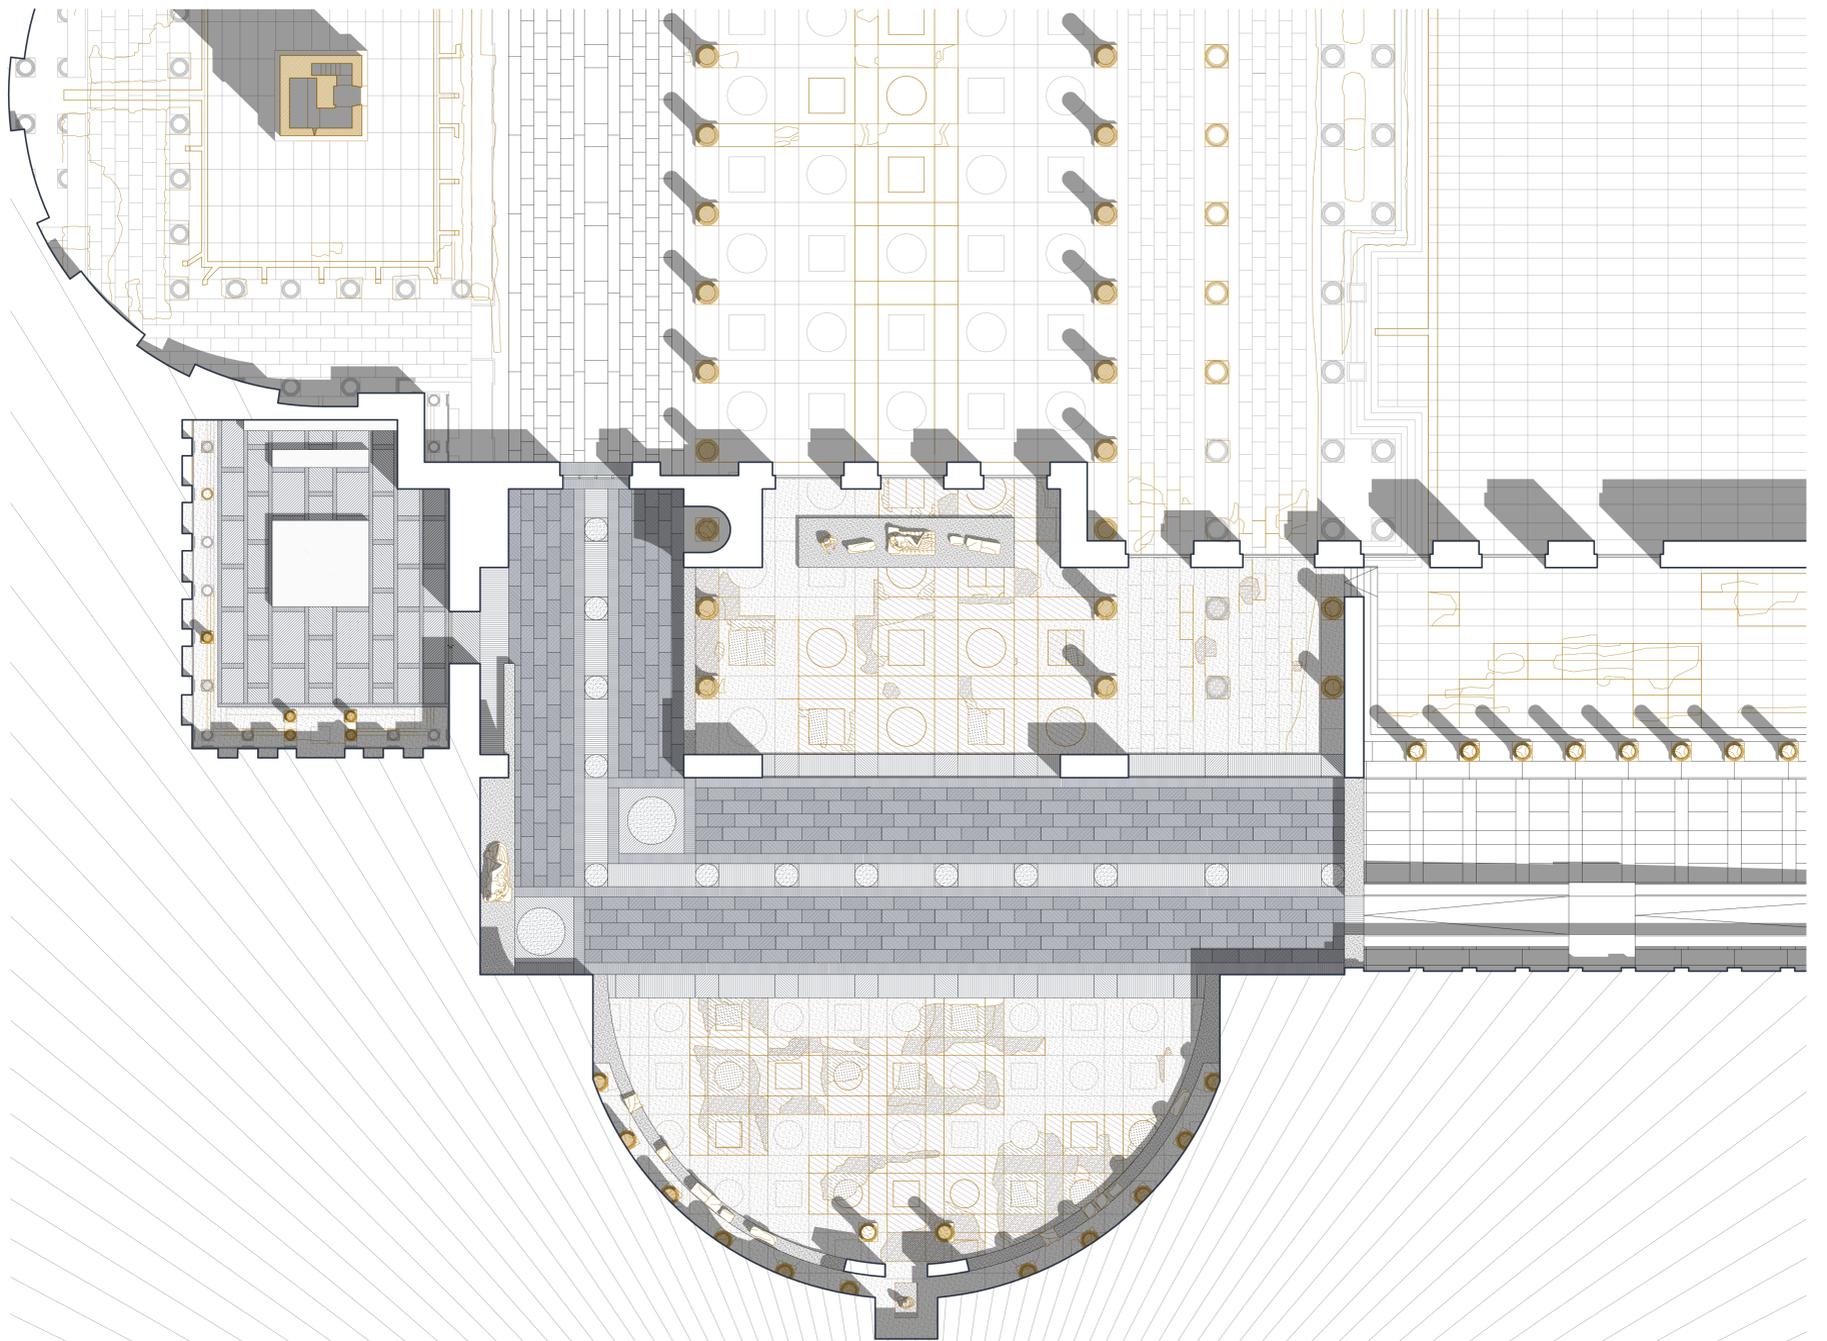


immagine I. RELAZIONE TRA PERCORSO ESPOSITIVO E SUOLO ARCHEOLOGICO - pianta, scala 1:200



immagine II

immagine III. FORMA DELLO SCAVO IPOGEO - sezione, scala 1:150