




Pianta livello -02.70 m

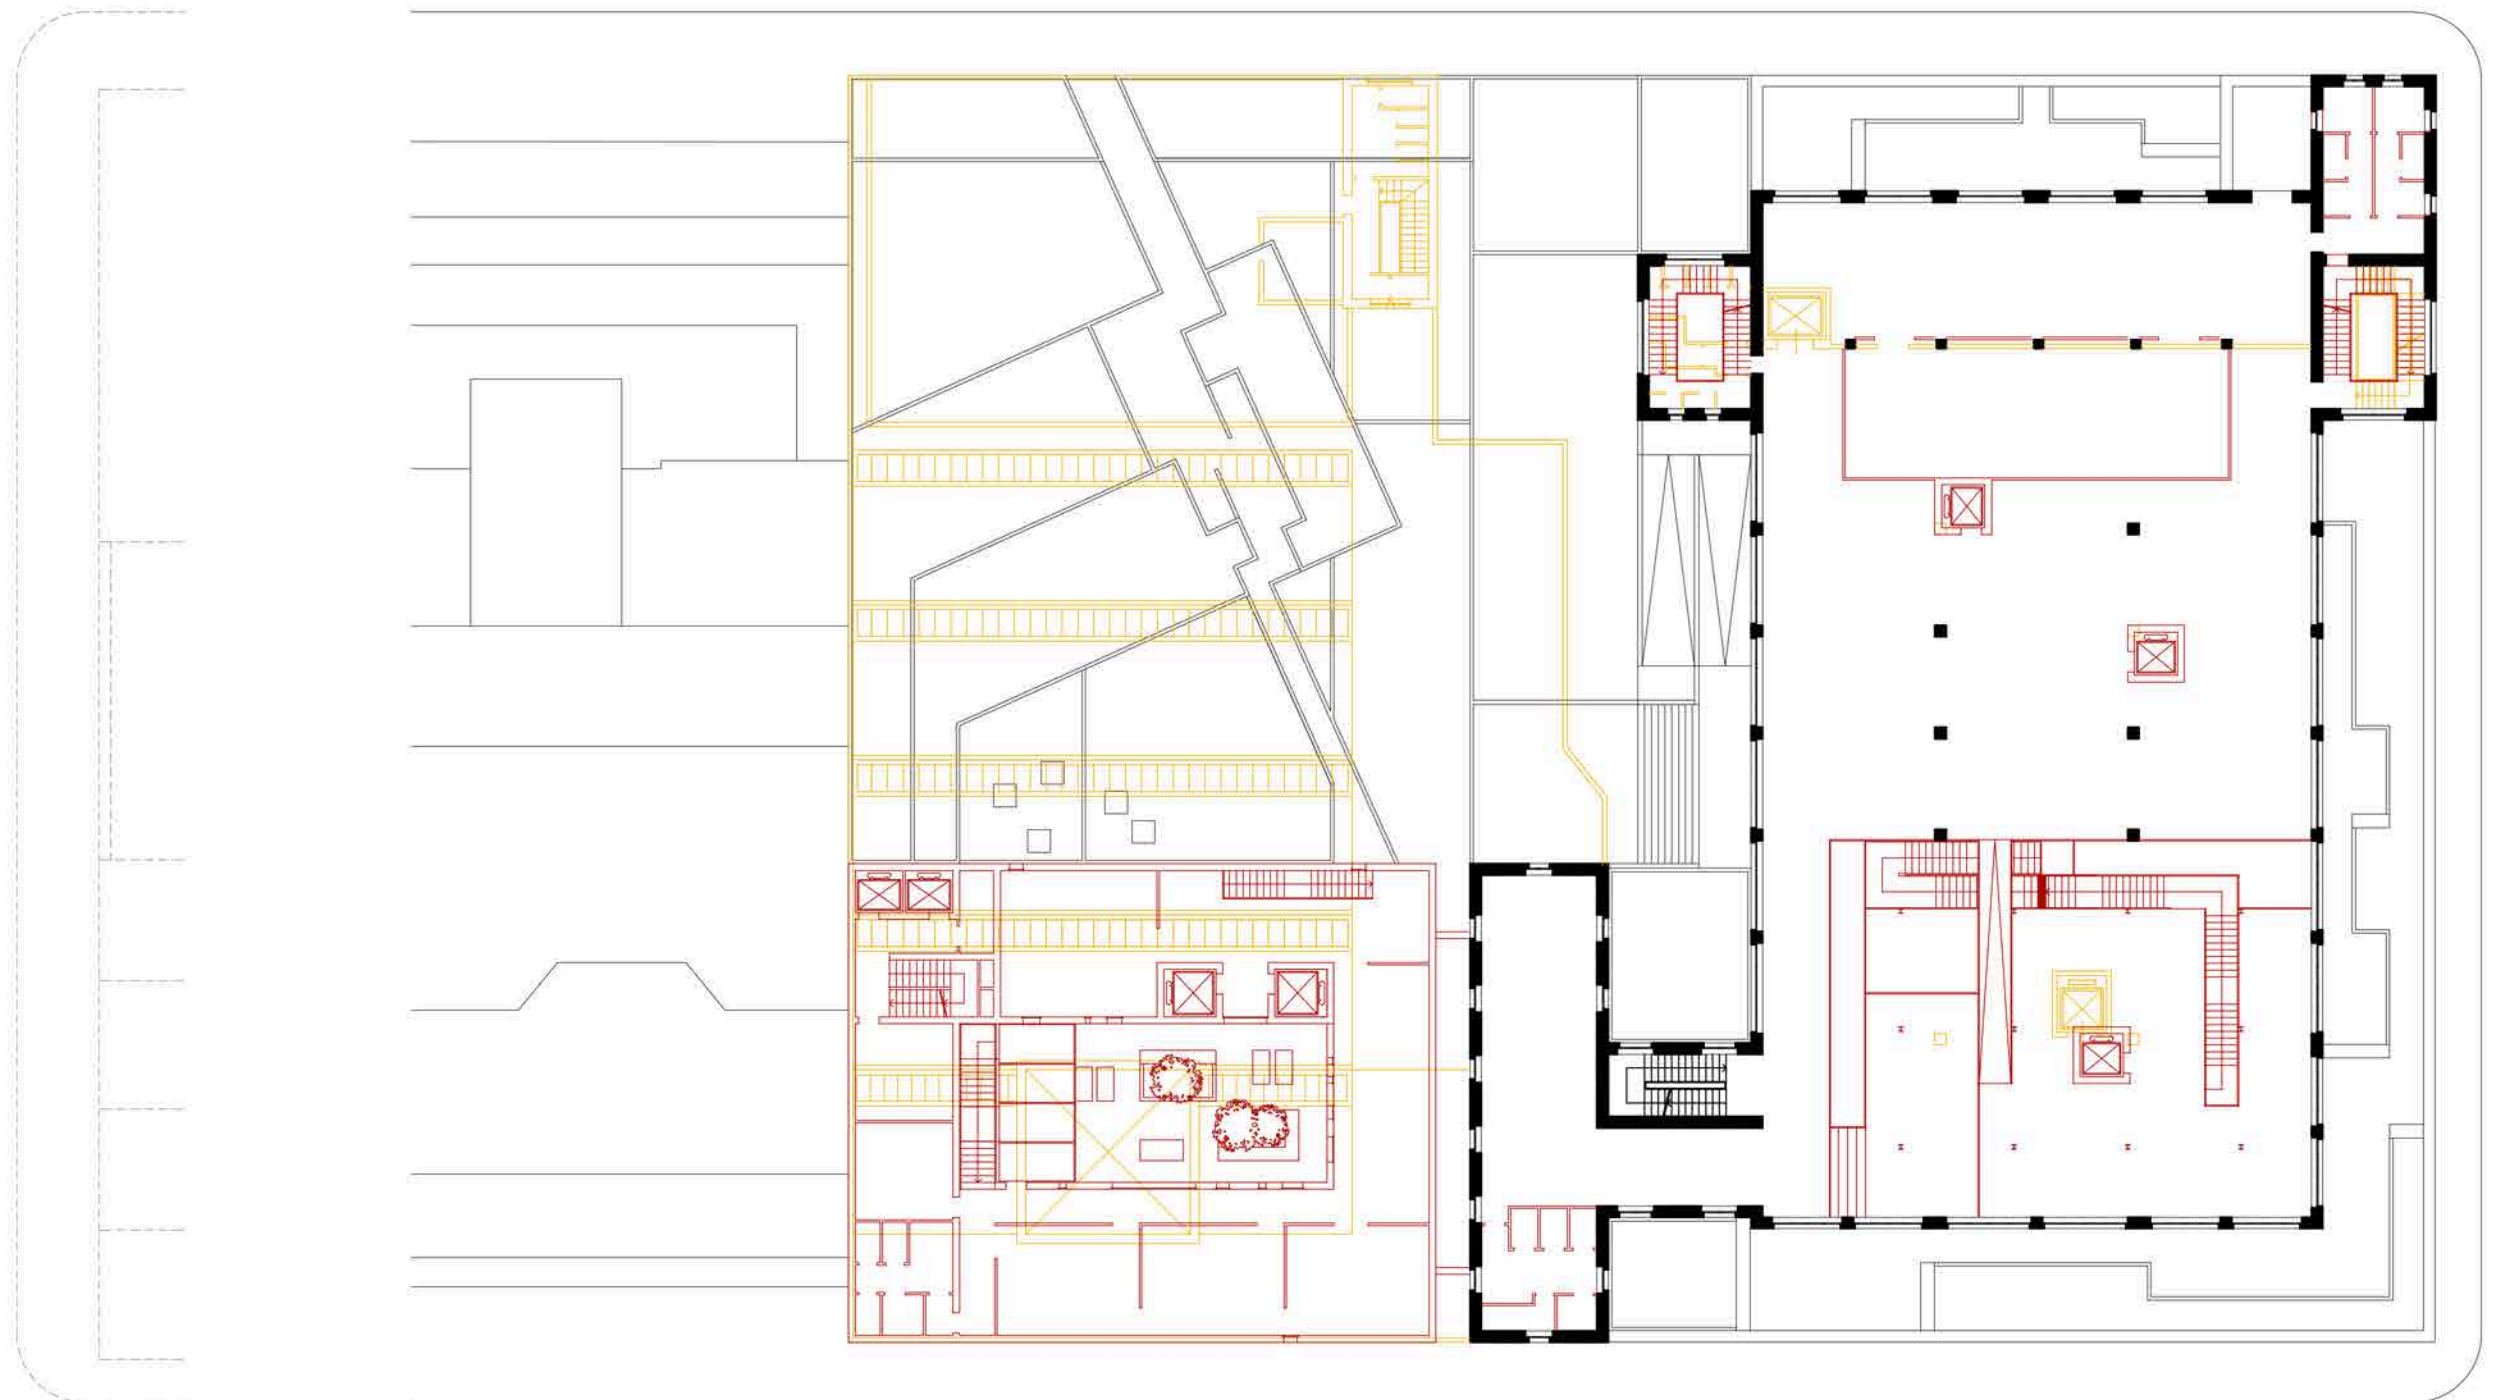


Pianta livello +11.10 m

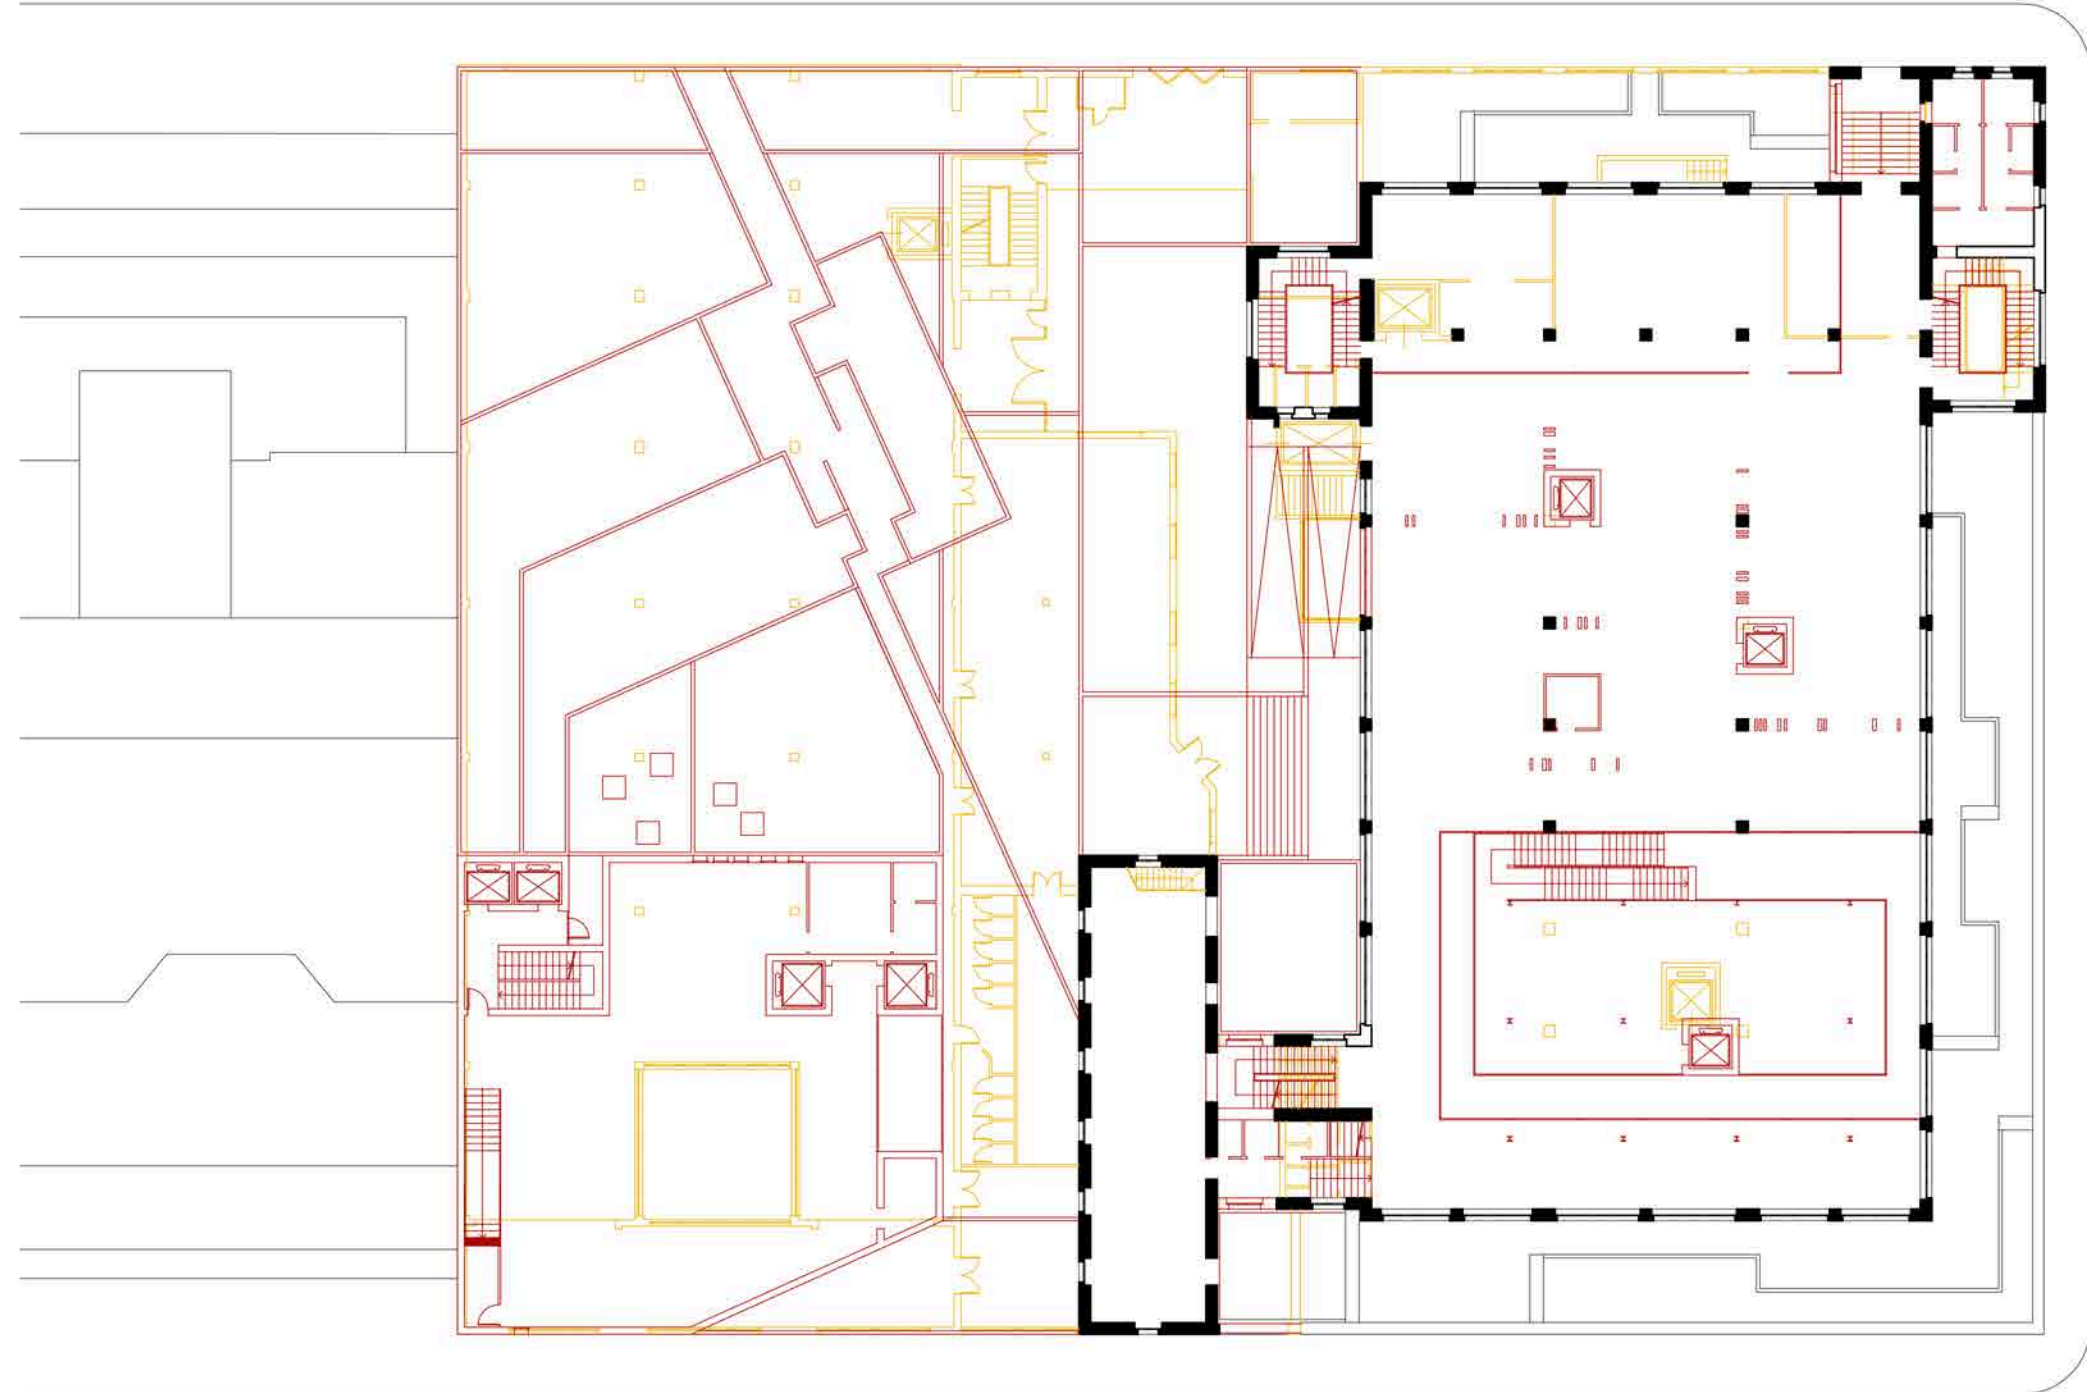


Pianta livello +01.80 m

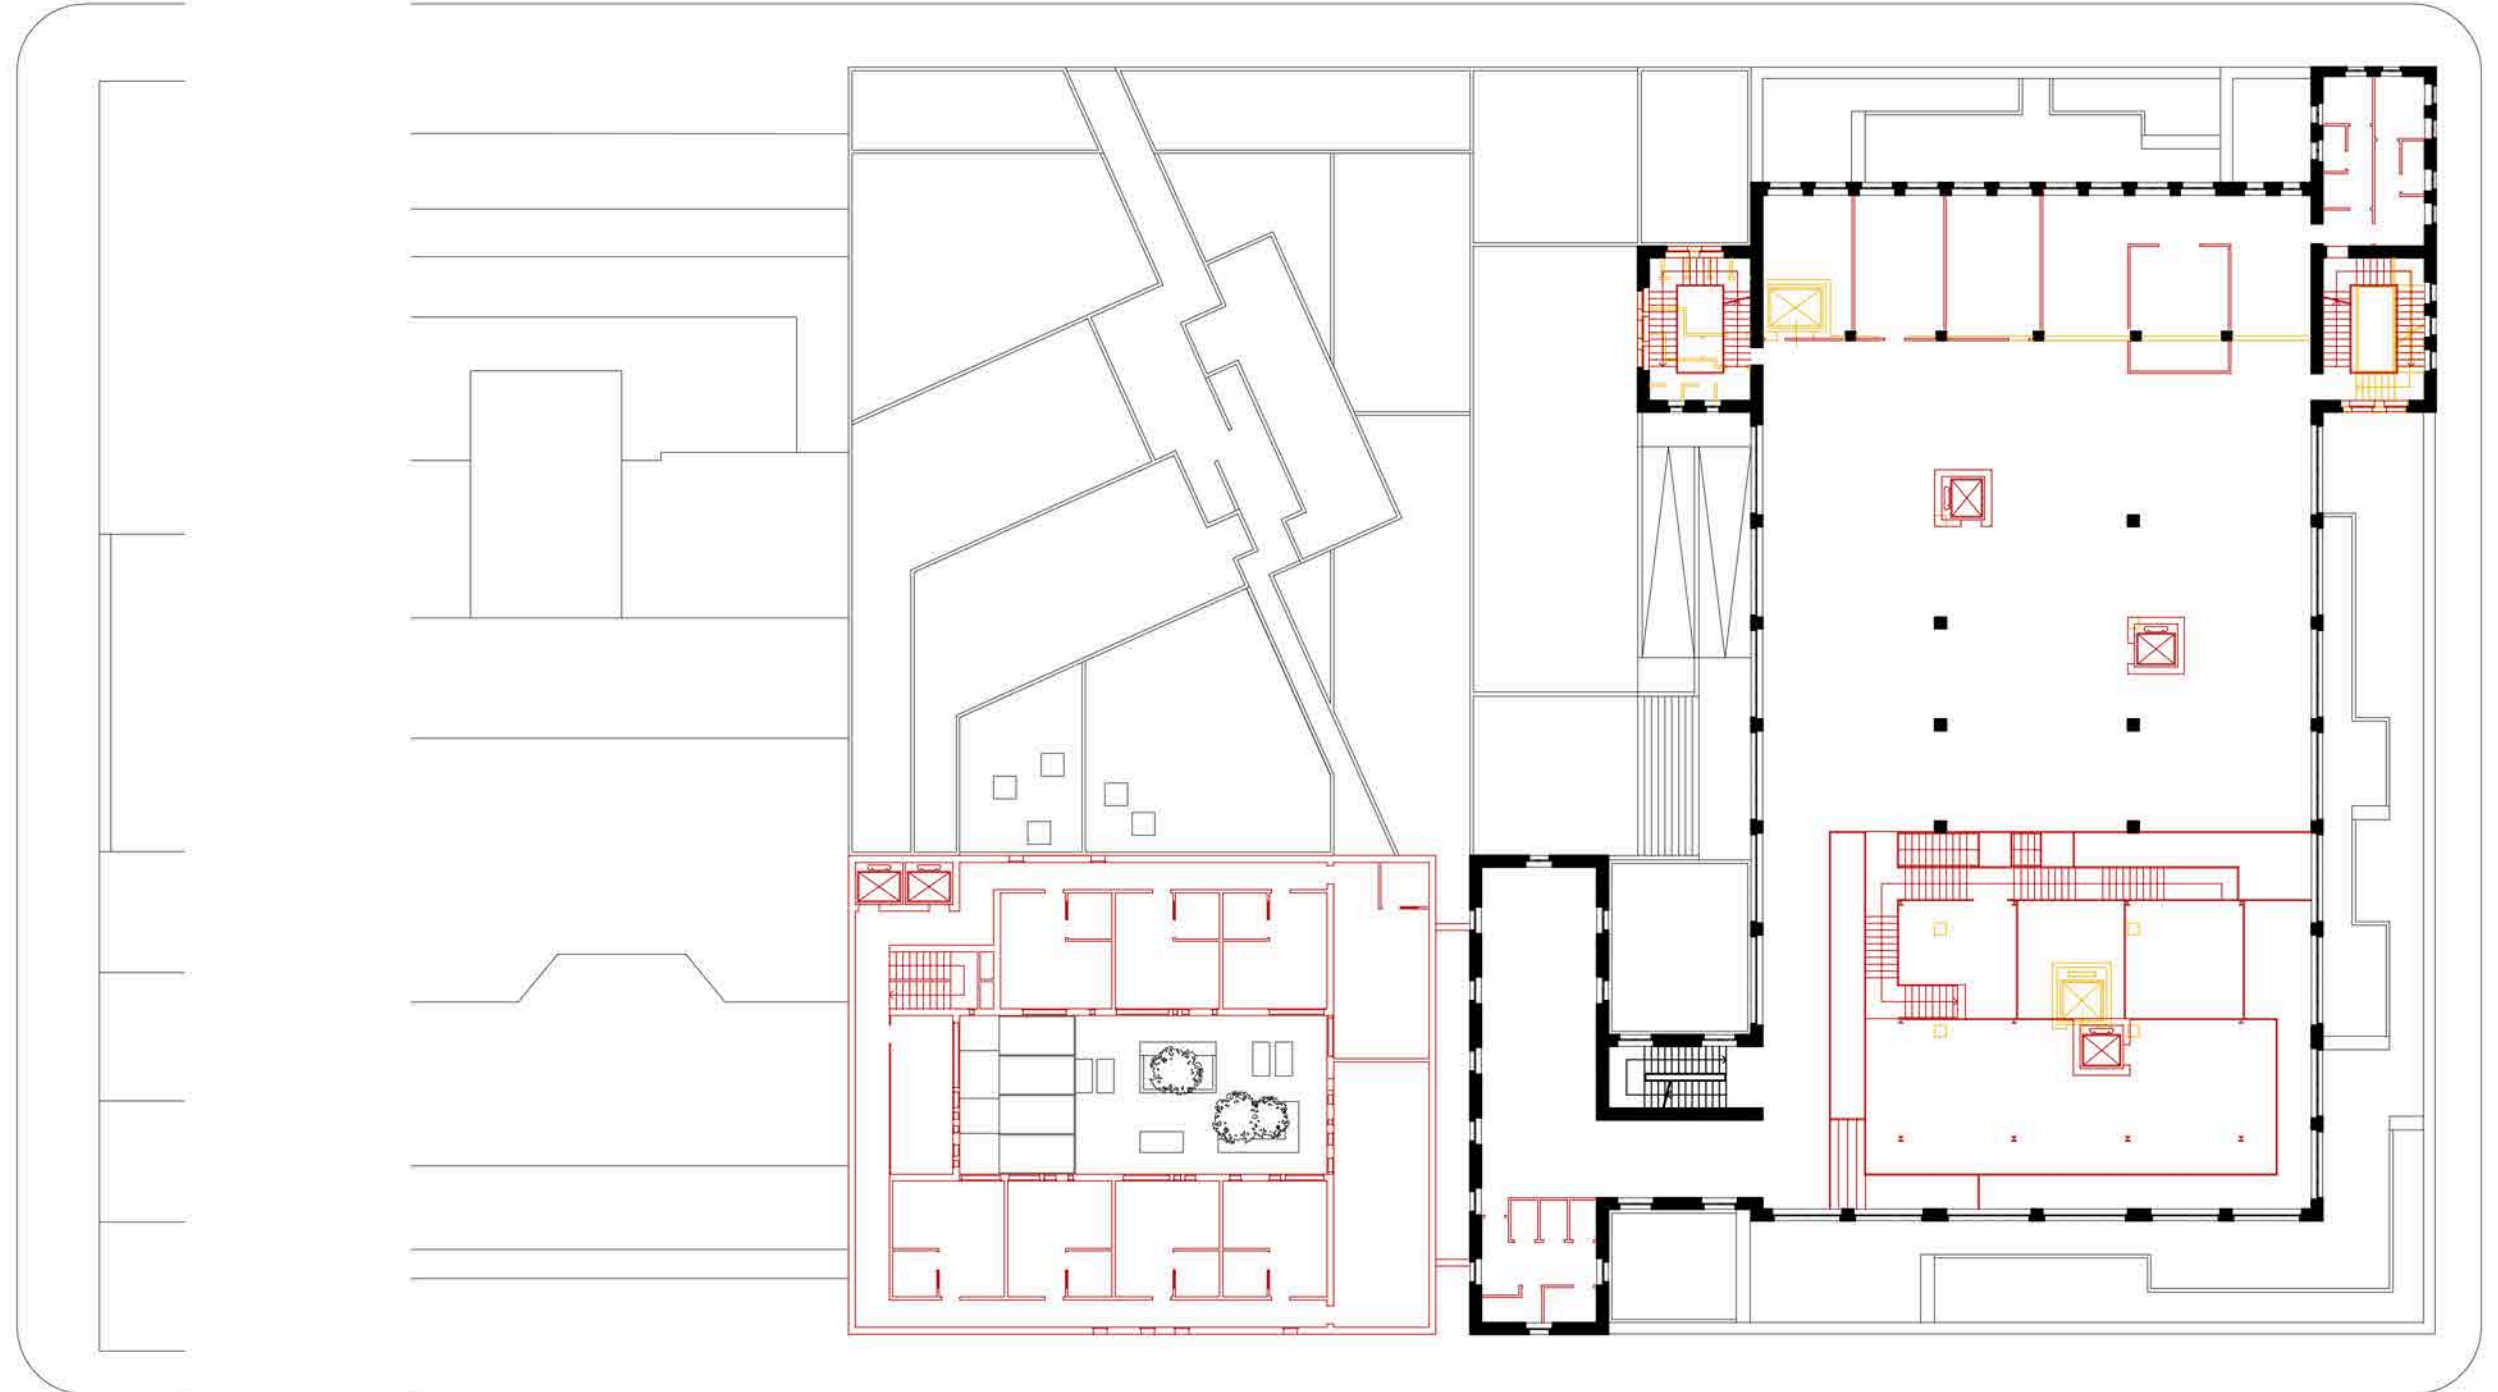

Pianta livello +15.30 m

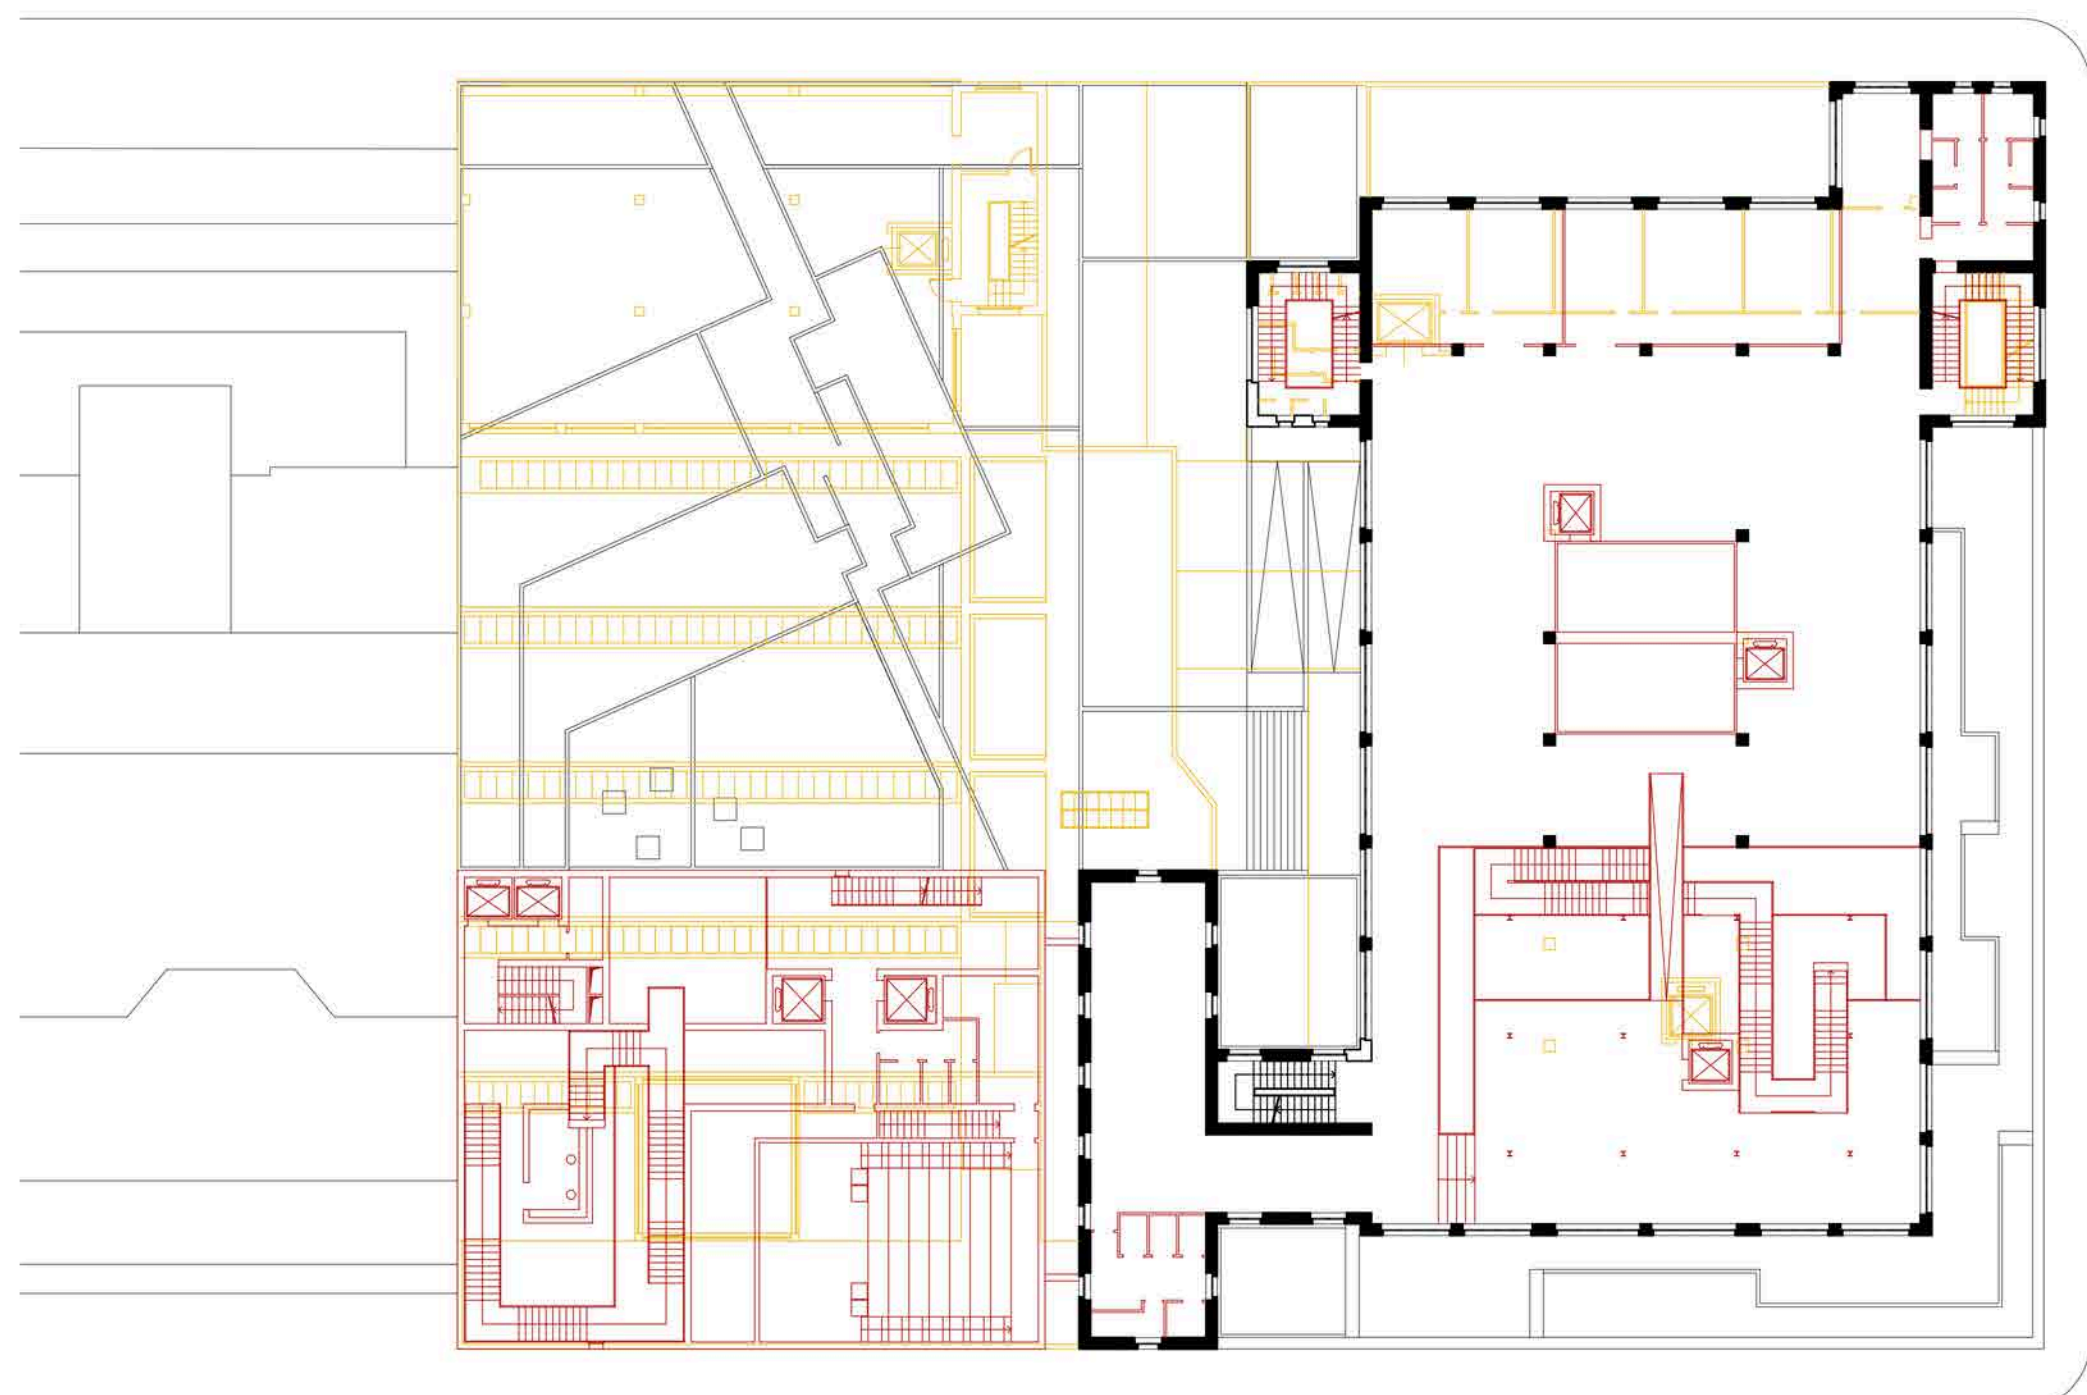


Pianta livello +06.60 m

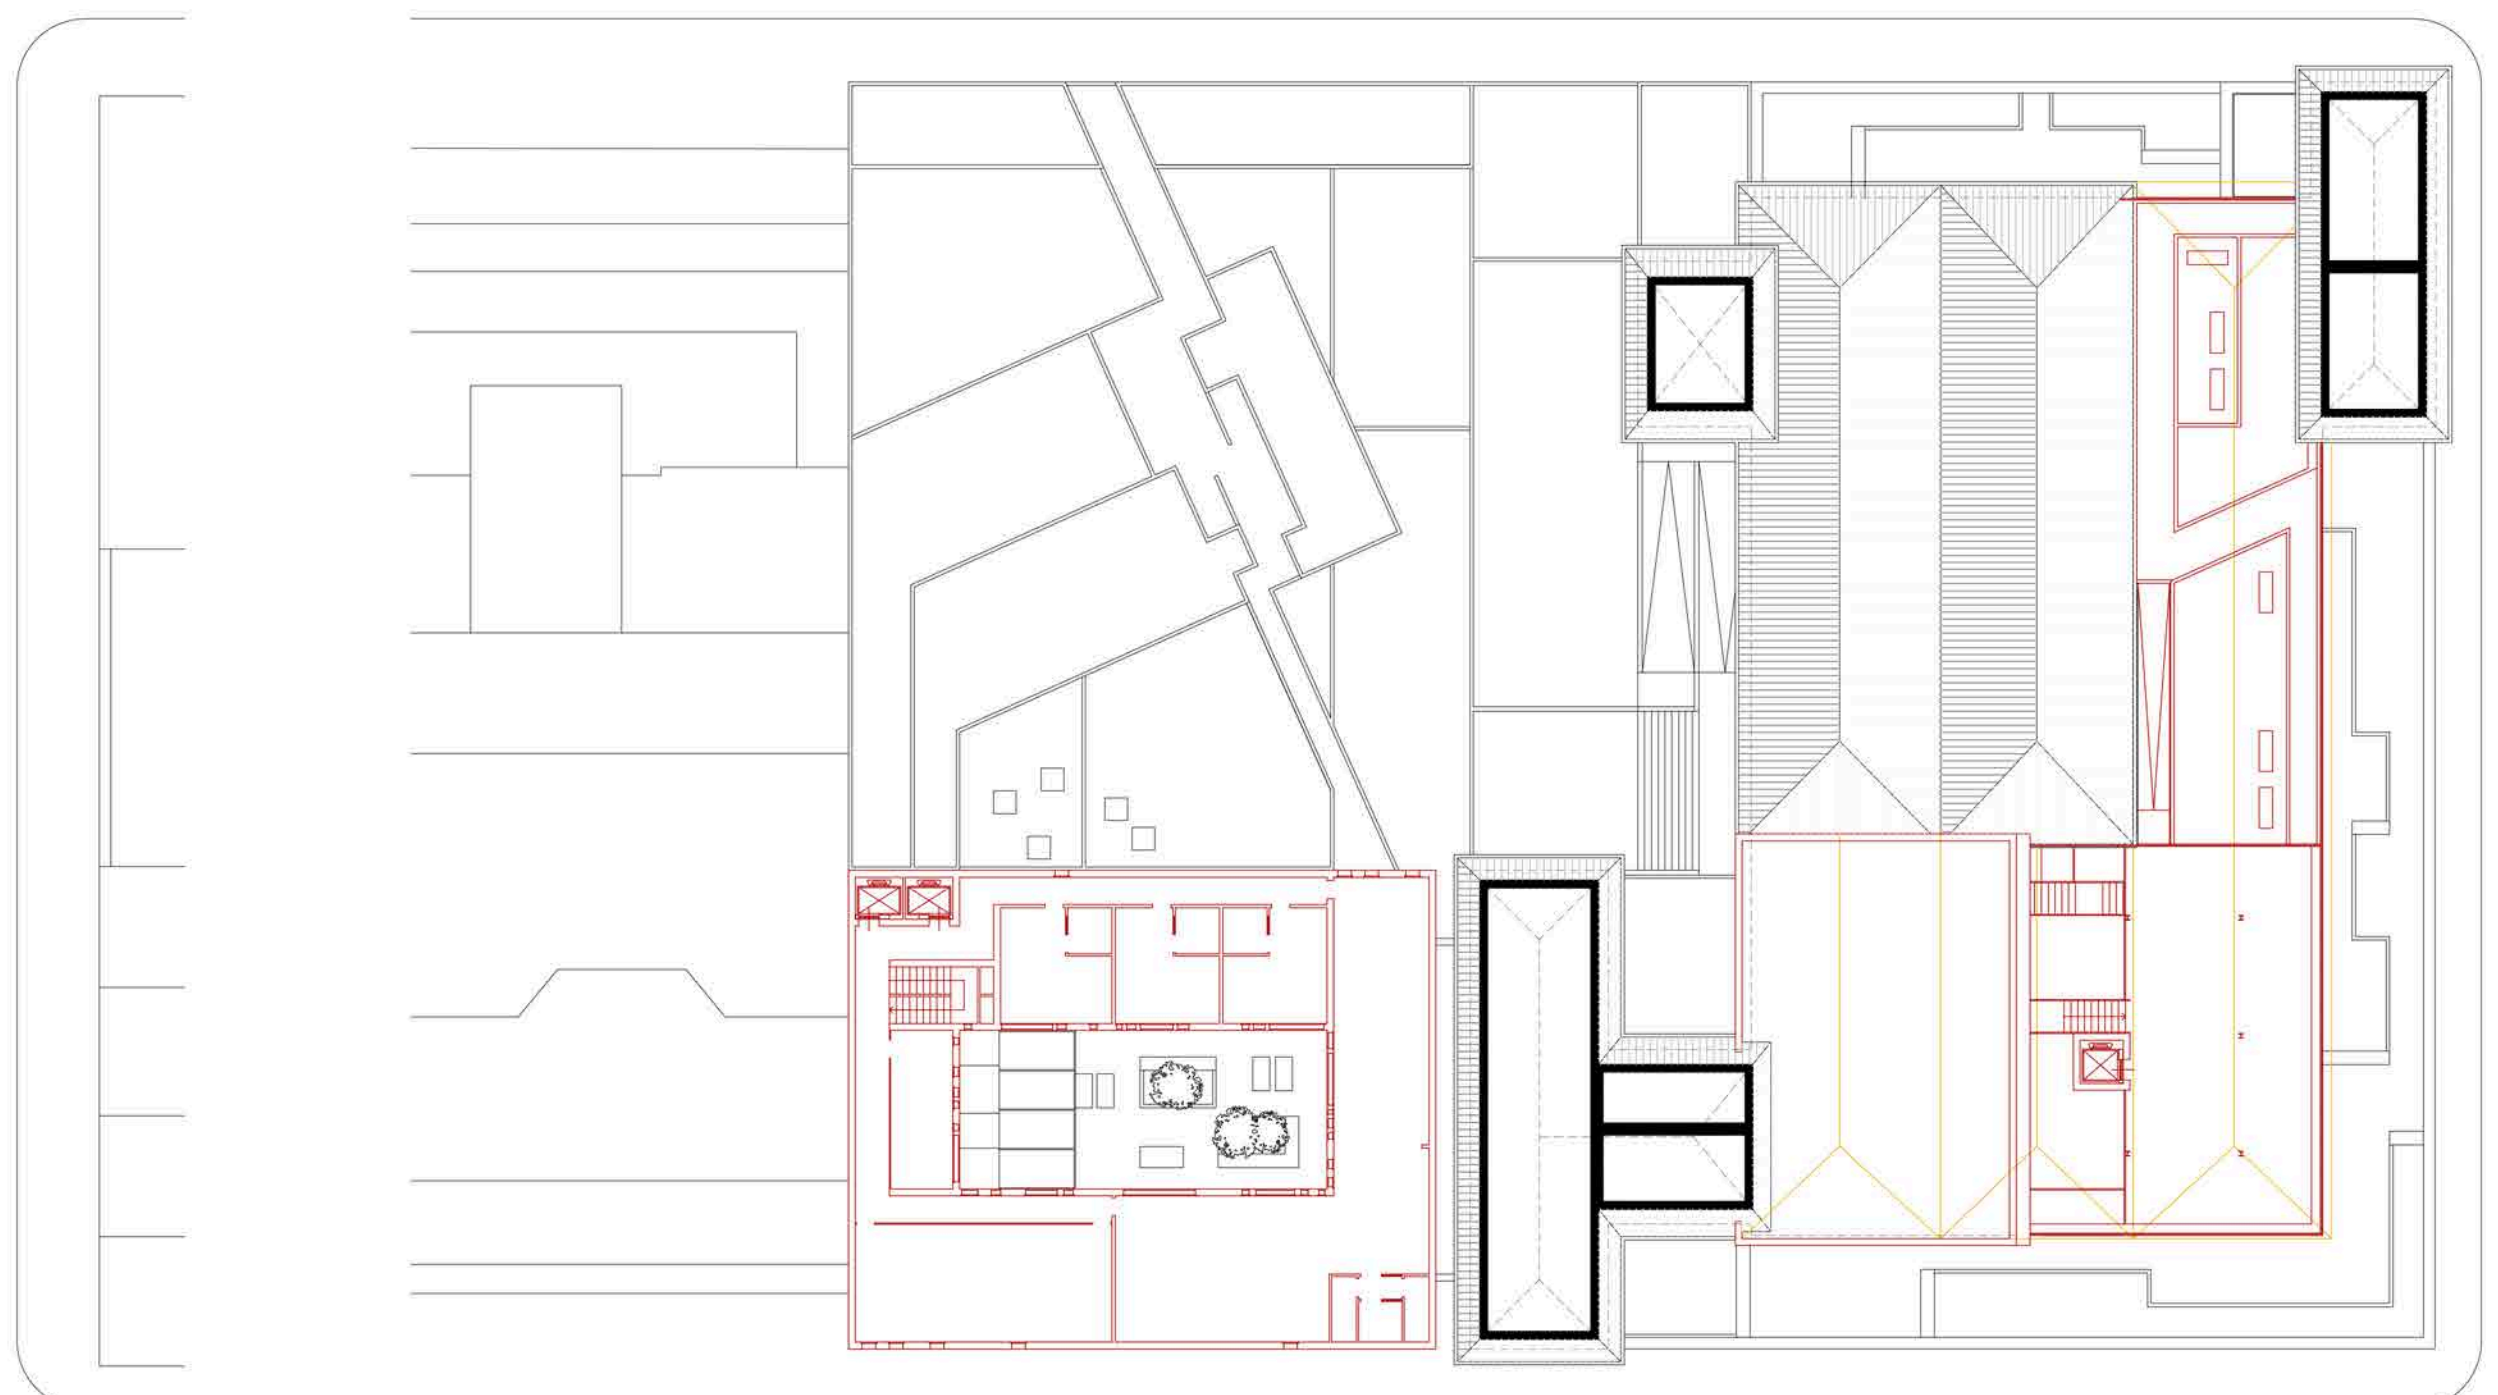


Pianta livello +20.50 m



Prospetto Nord

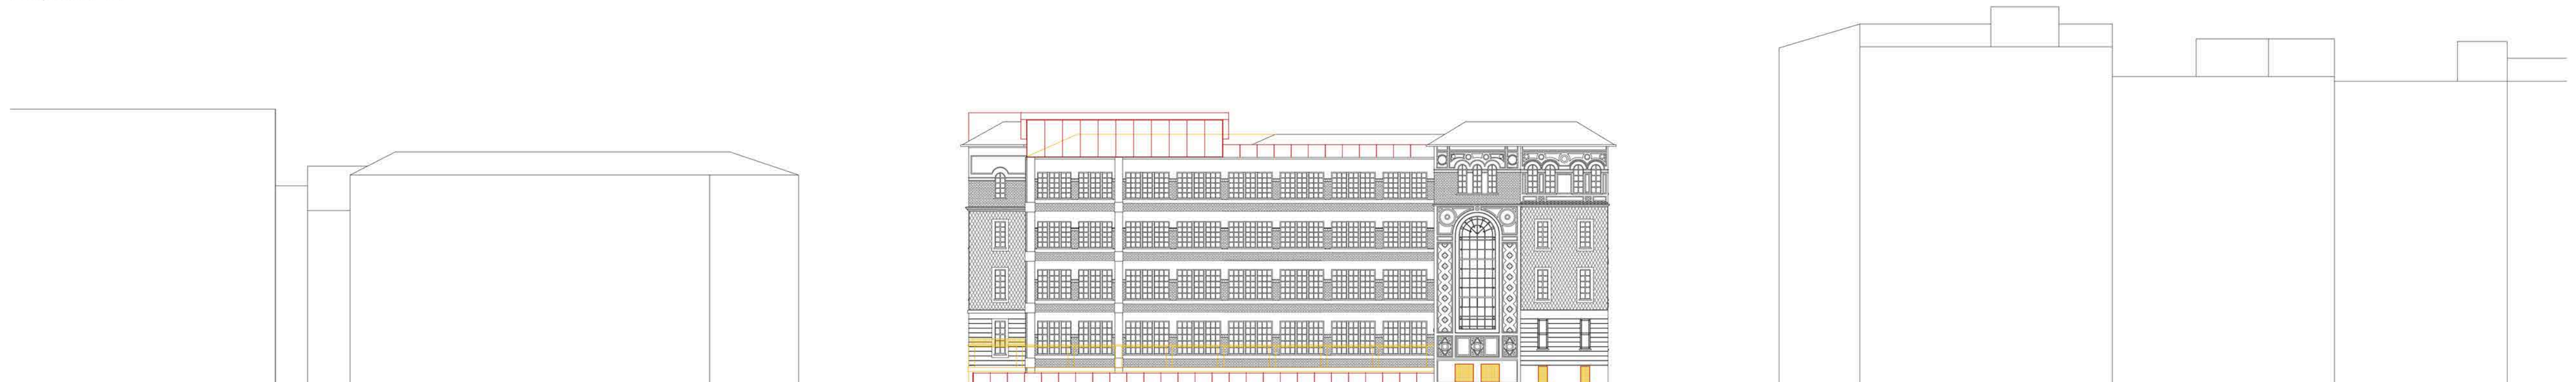

Prospetto Est

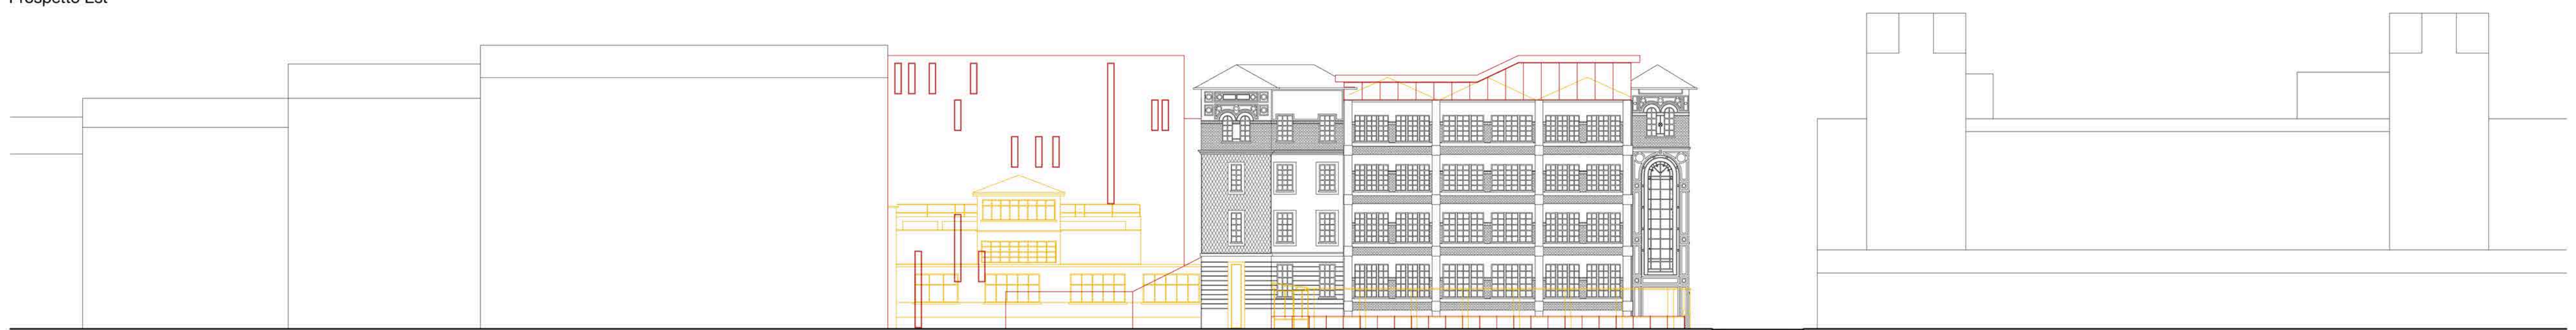

Prospetto Sud