



# 19\_MODELLO STRUTTURALE DEL CENTRO CULURALE

STEFANO BOSCHET 835057  
PORTO  
Scala 1:200


ASSONOMETRIA STRUTTURA

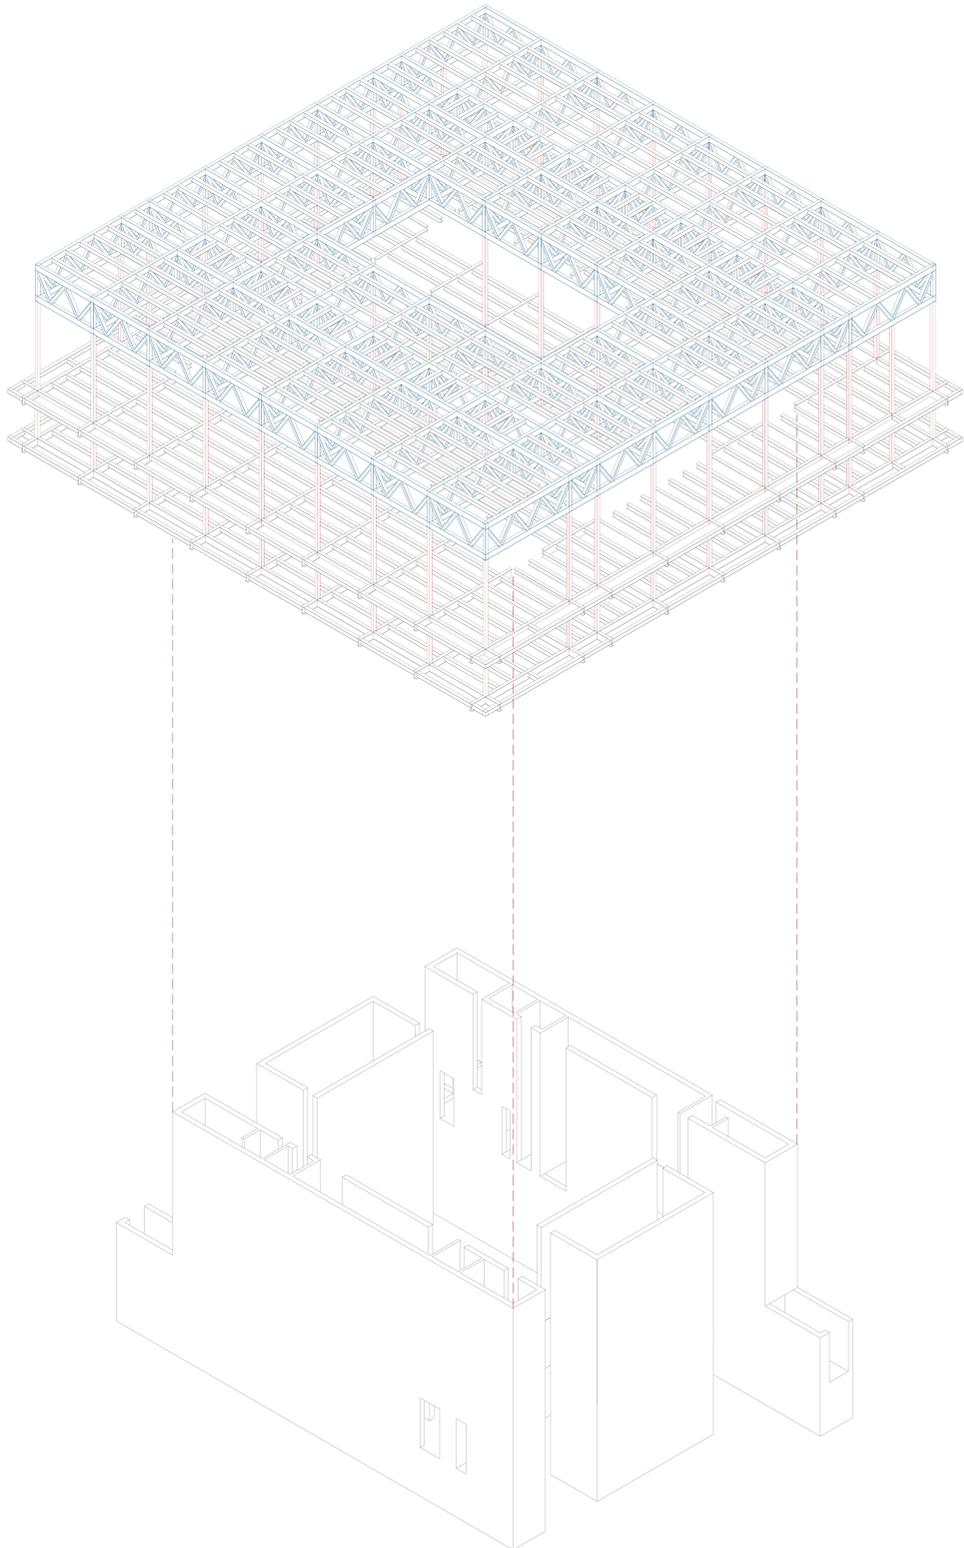

ESPLOSO ASSONOMETRICO

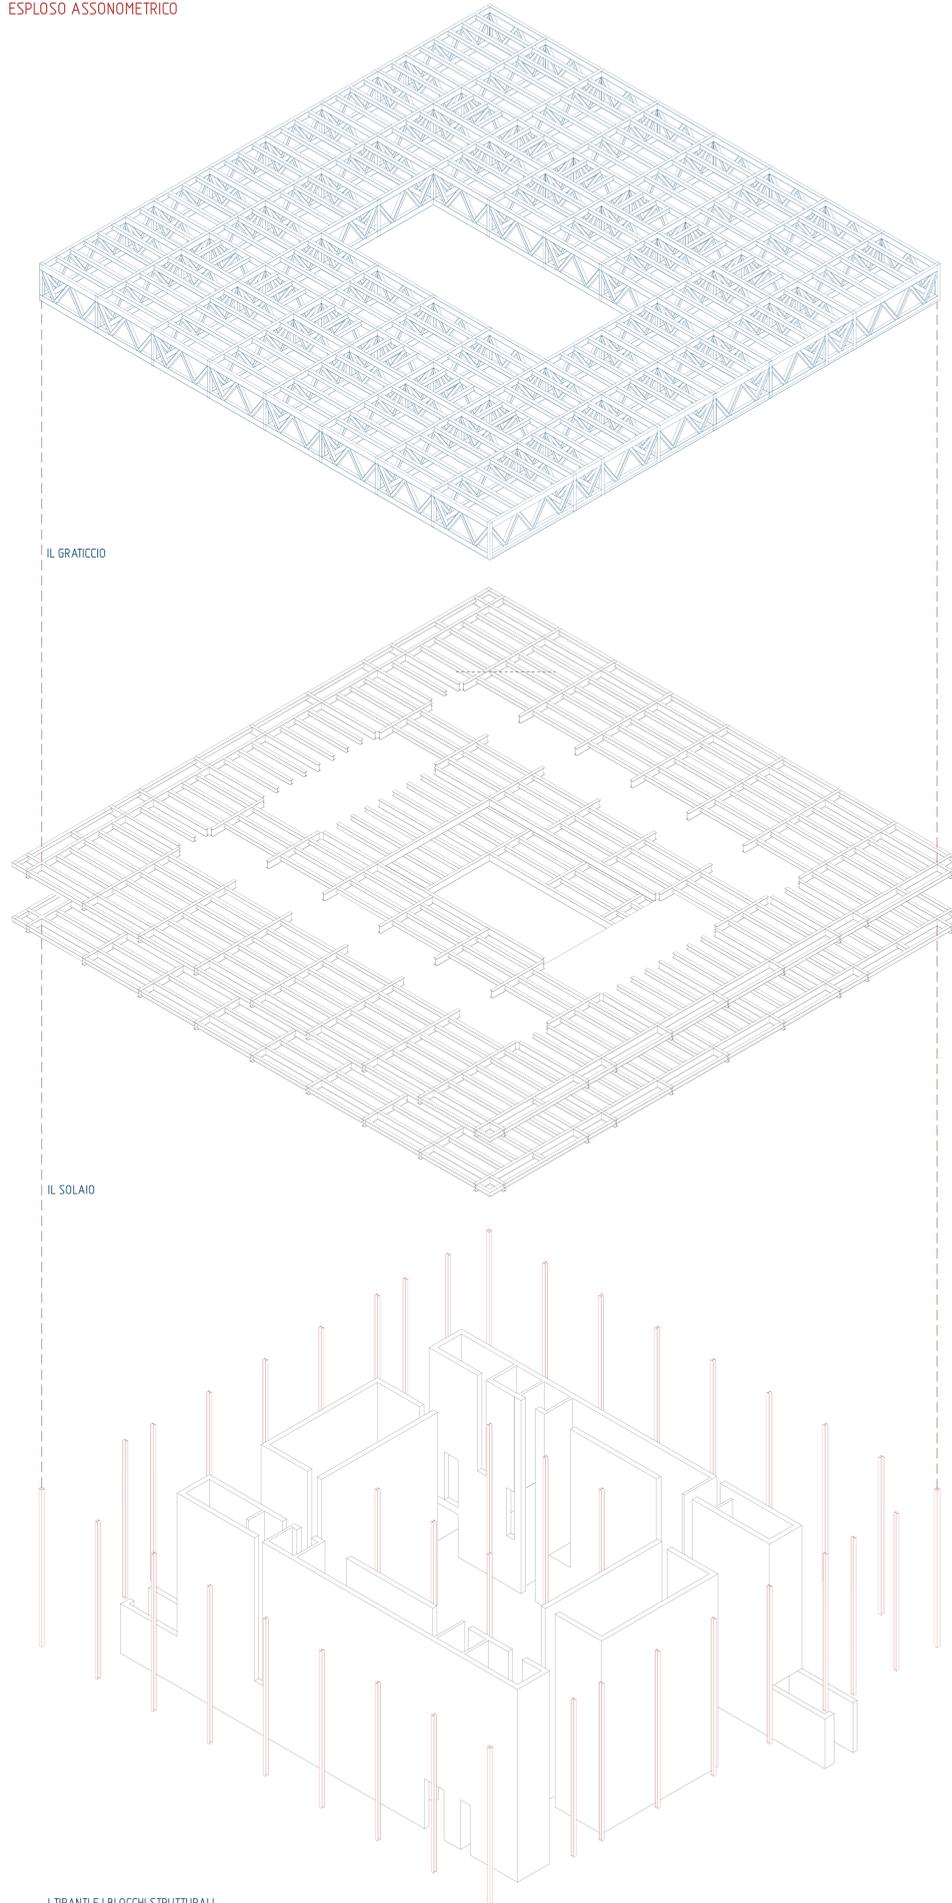

GLI ELEMENTI

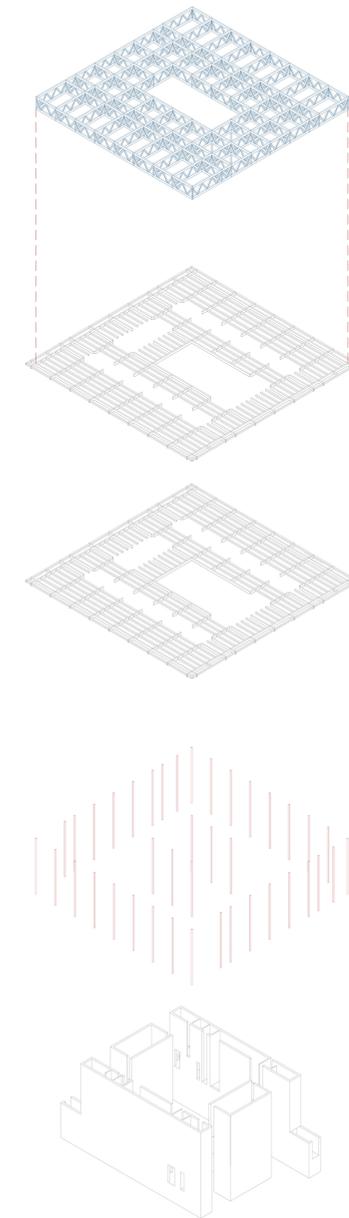

**IL GRATICCIO RETICOLARE**

- CORRENTI HEA 600
- MONTANTI HEA 300
- DIAGONALI HEA 300


**ELEMENTI ORIZZONTALI**

- TRAVI PRINCIPALI HEA 700
- TRAVI SECONDARIE HEA 340


**ELEMENTI VERTICALI**

- TIRANTI HEA 300
- TIRANTI ANGOLO BOX 300
- BLOCCO STRUTTURALE C.A.

SCOMPOSIZIONE GRATICCIO

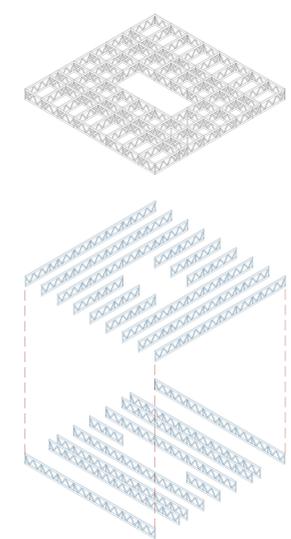

DETTAGLIO INCASTRI

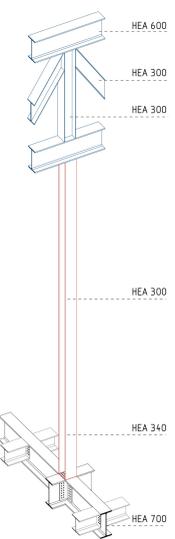

I TIRANTI E I BLOCCHI STRUTTURALI