




Sezione A-A'
scala 1:100

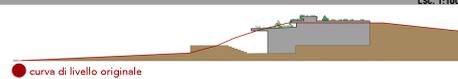


● curva di livello originale

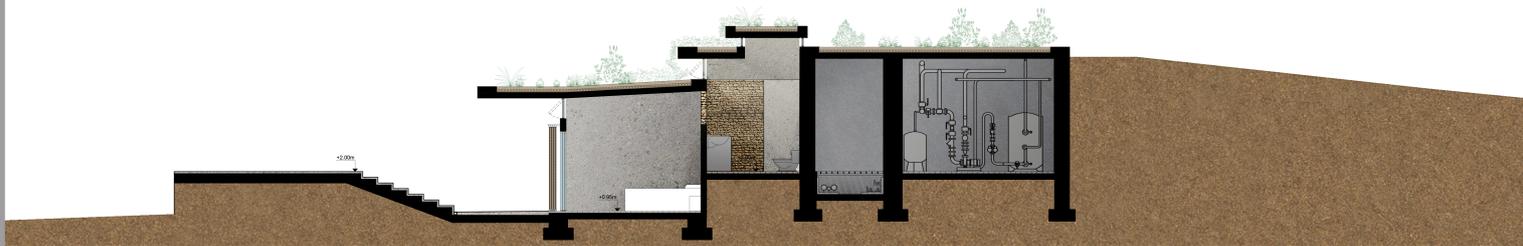

Sezione B-B'
scala 1:100

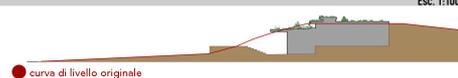


● curva di livello originale

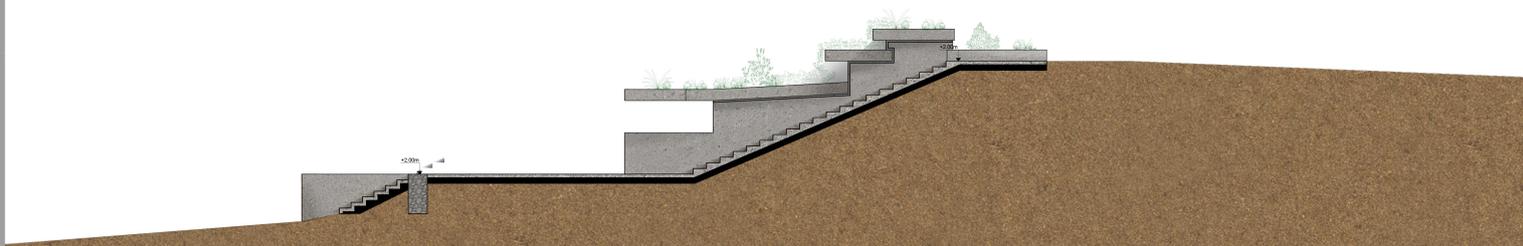


Sezione C-C'
scala 1:100




● curva di livello originale

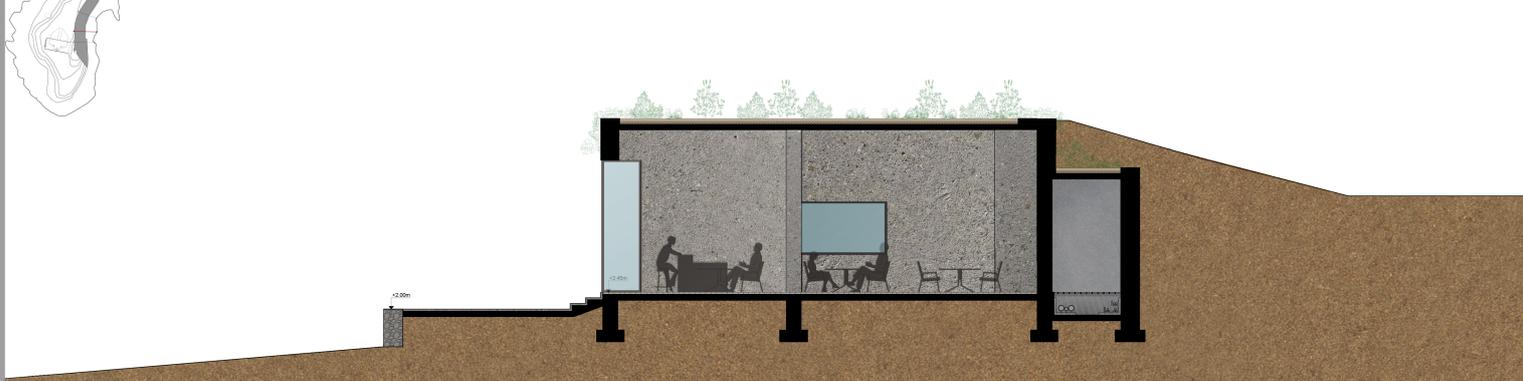

Sezione D-D'
scala 1:100

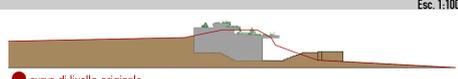

● curva di livello originale

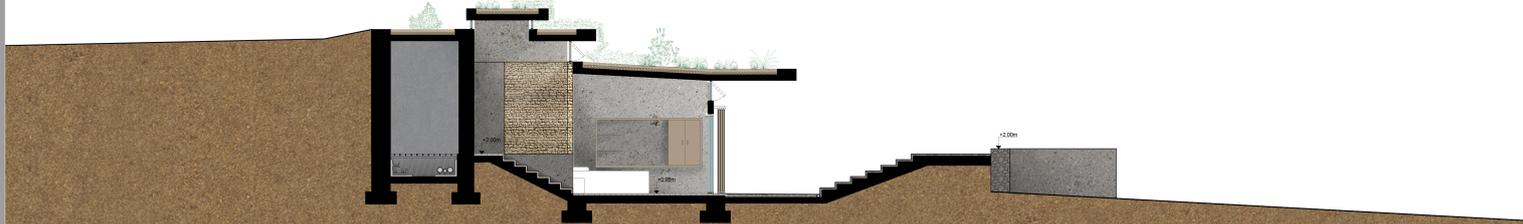

POLITECNICO DI MILANO
Scuola di Architettura e Società
Corso di Laurea Magistrale in Architettura
A.A 2016-2017

Relatore_ Matteo Gambaro
Studentessa_ Maria Lina Ramirez B.
834523

IL FARO DELLE CORRENTI
Progetto di recupero e rifunionalizzazione del Faro dell'Isola delle Correnti
Portopalo di Capo Passero in Sicilia