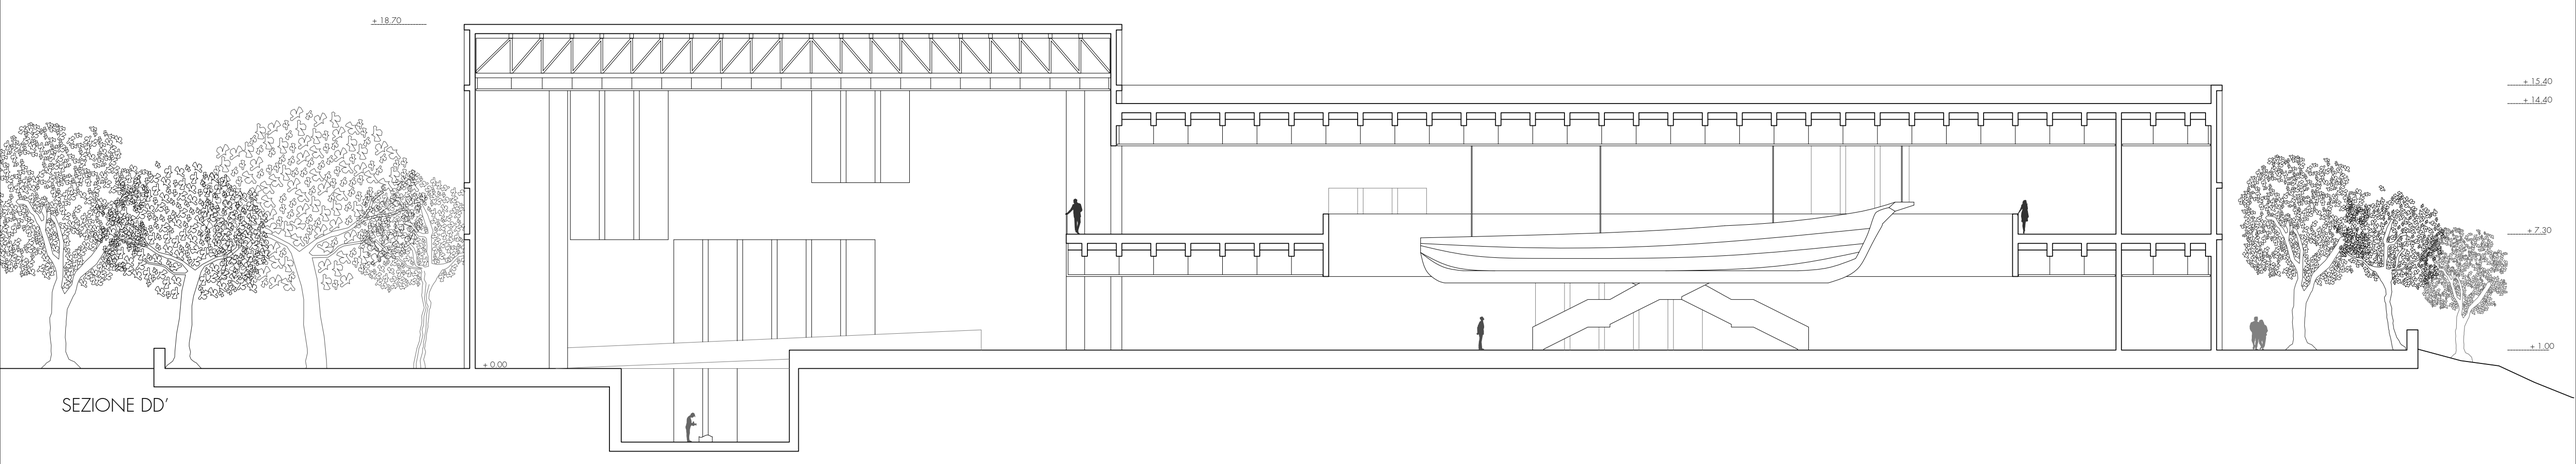

SEZIONE DD'

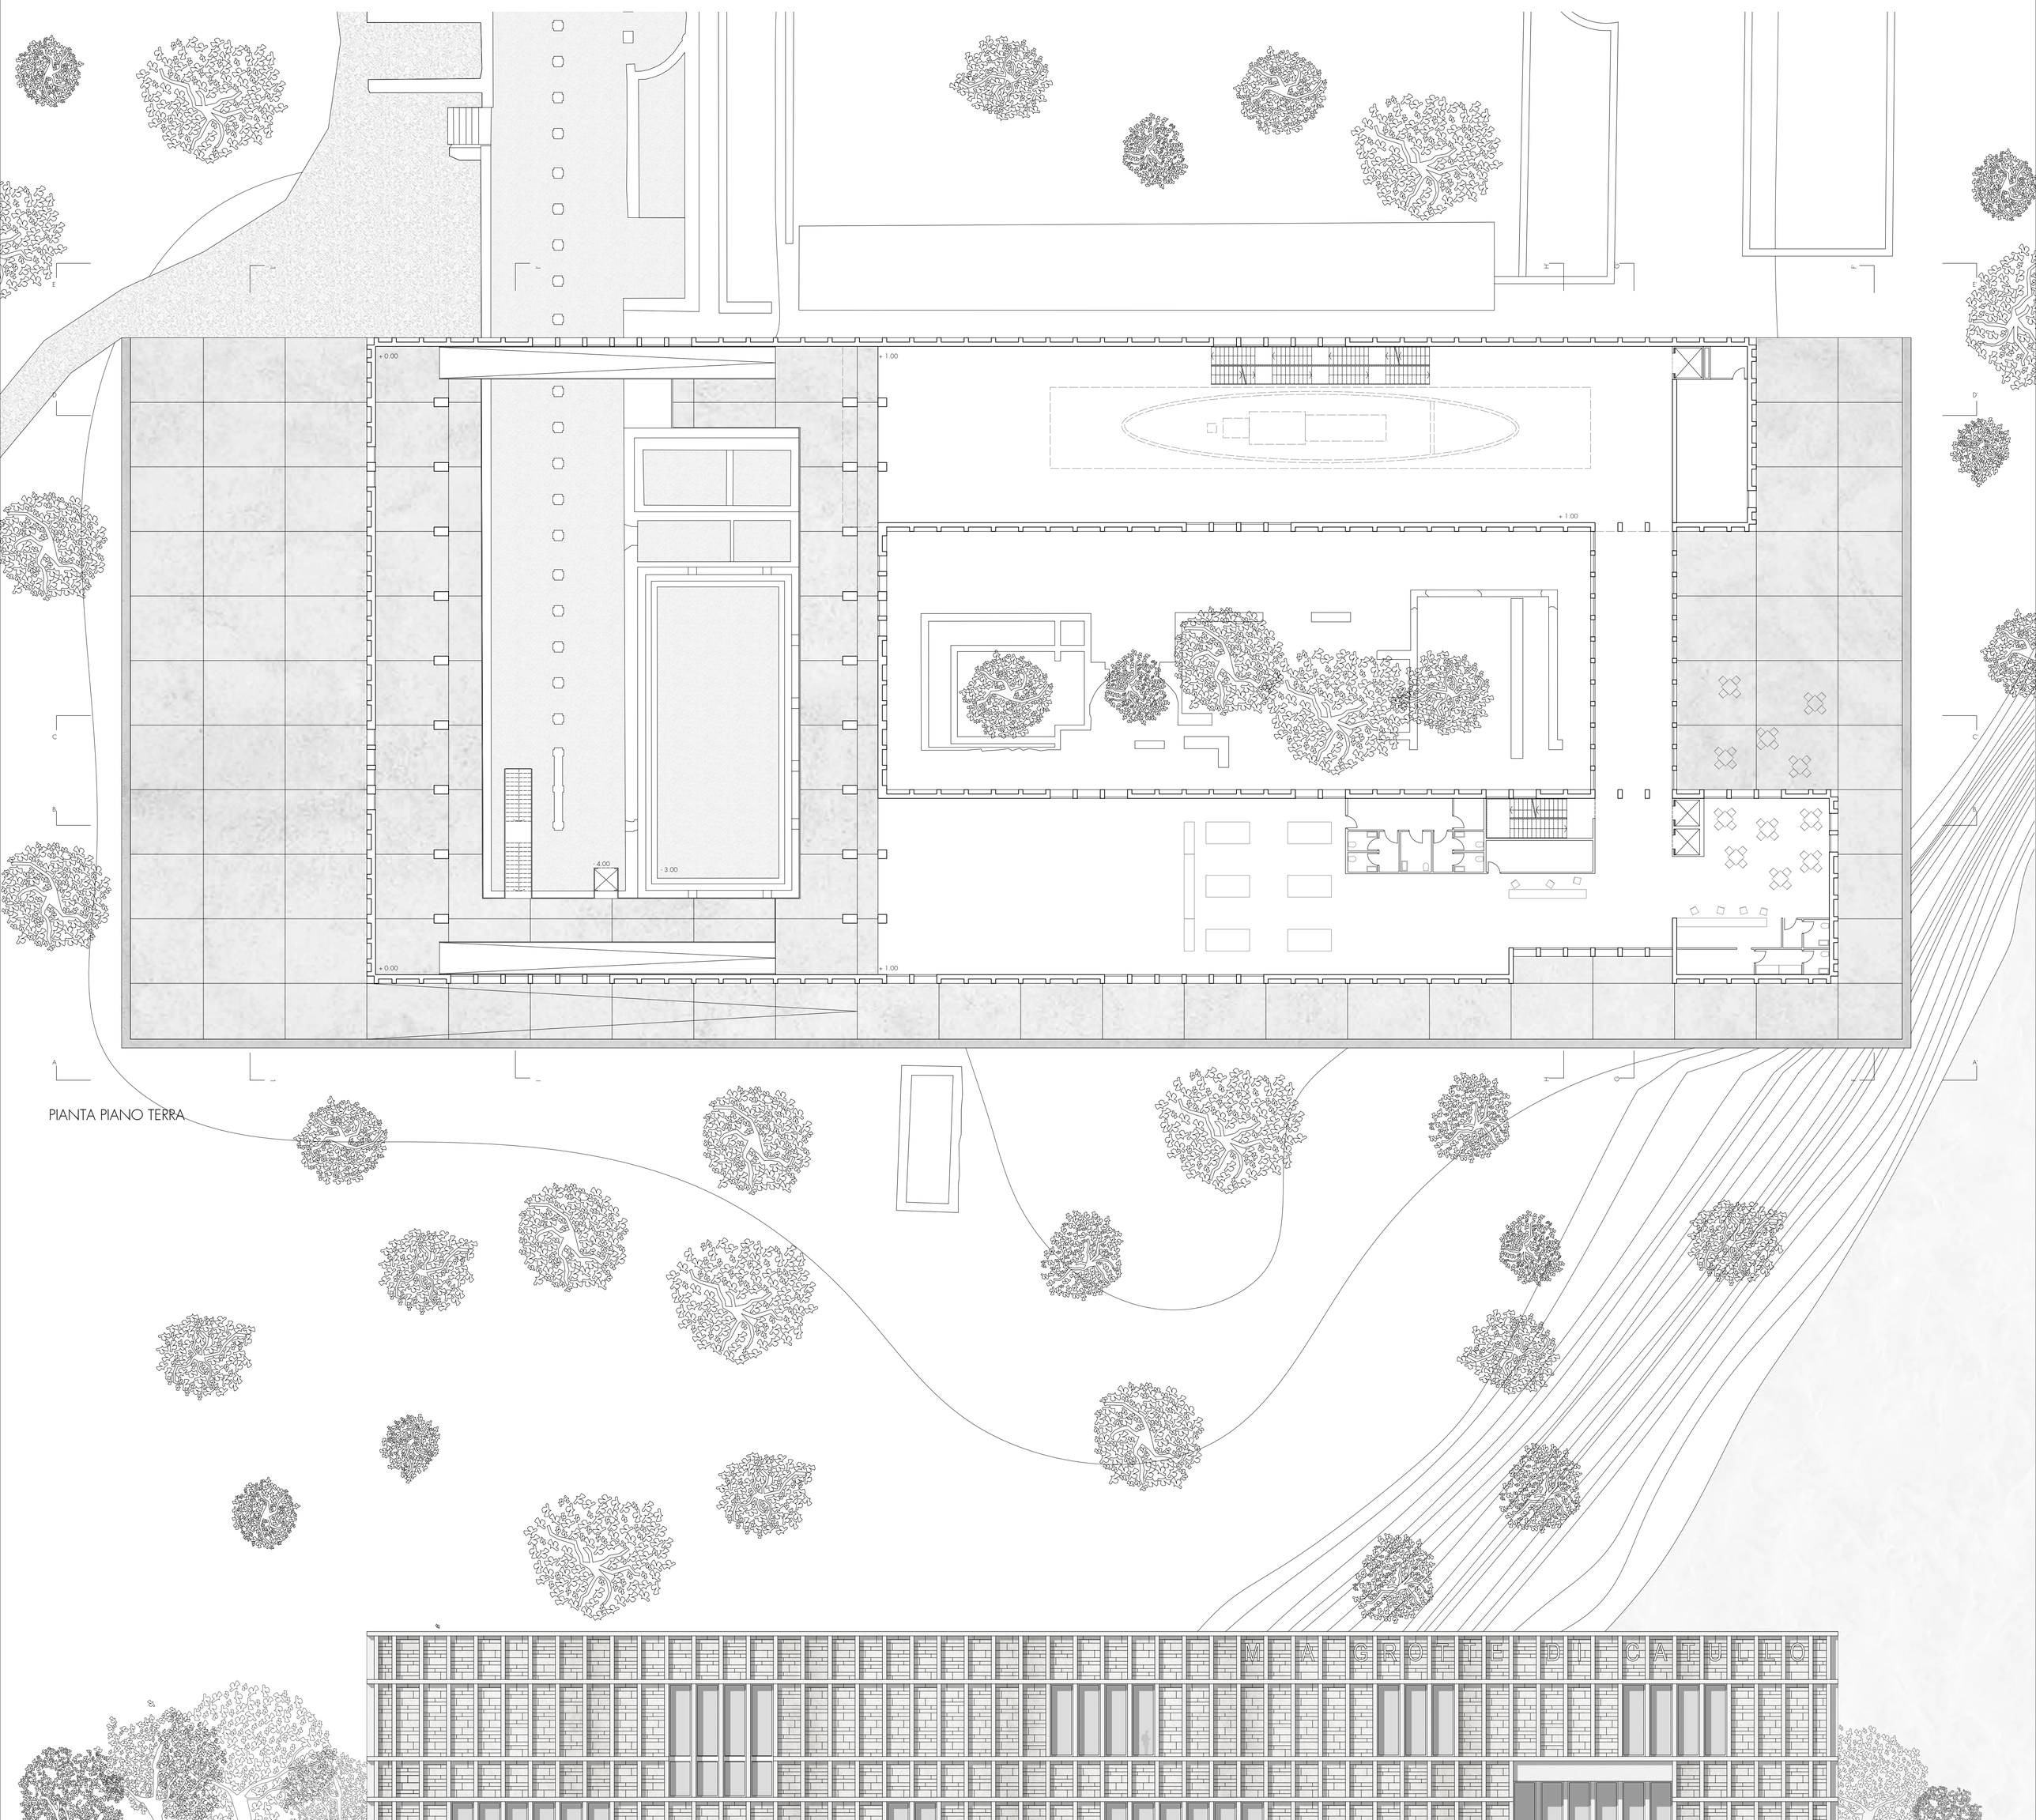

PIANTA PIANO TERRA

SEZIONE AA'

PIANTE - SEZIONI - PROSPETTI - SCALA 1:200