


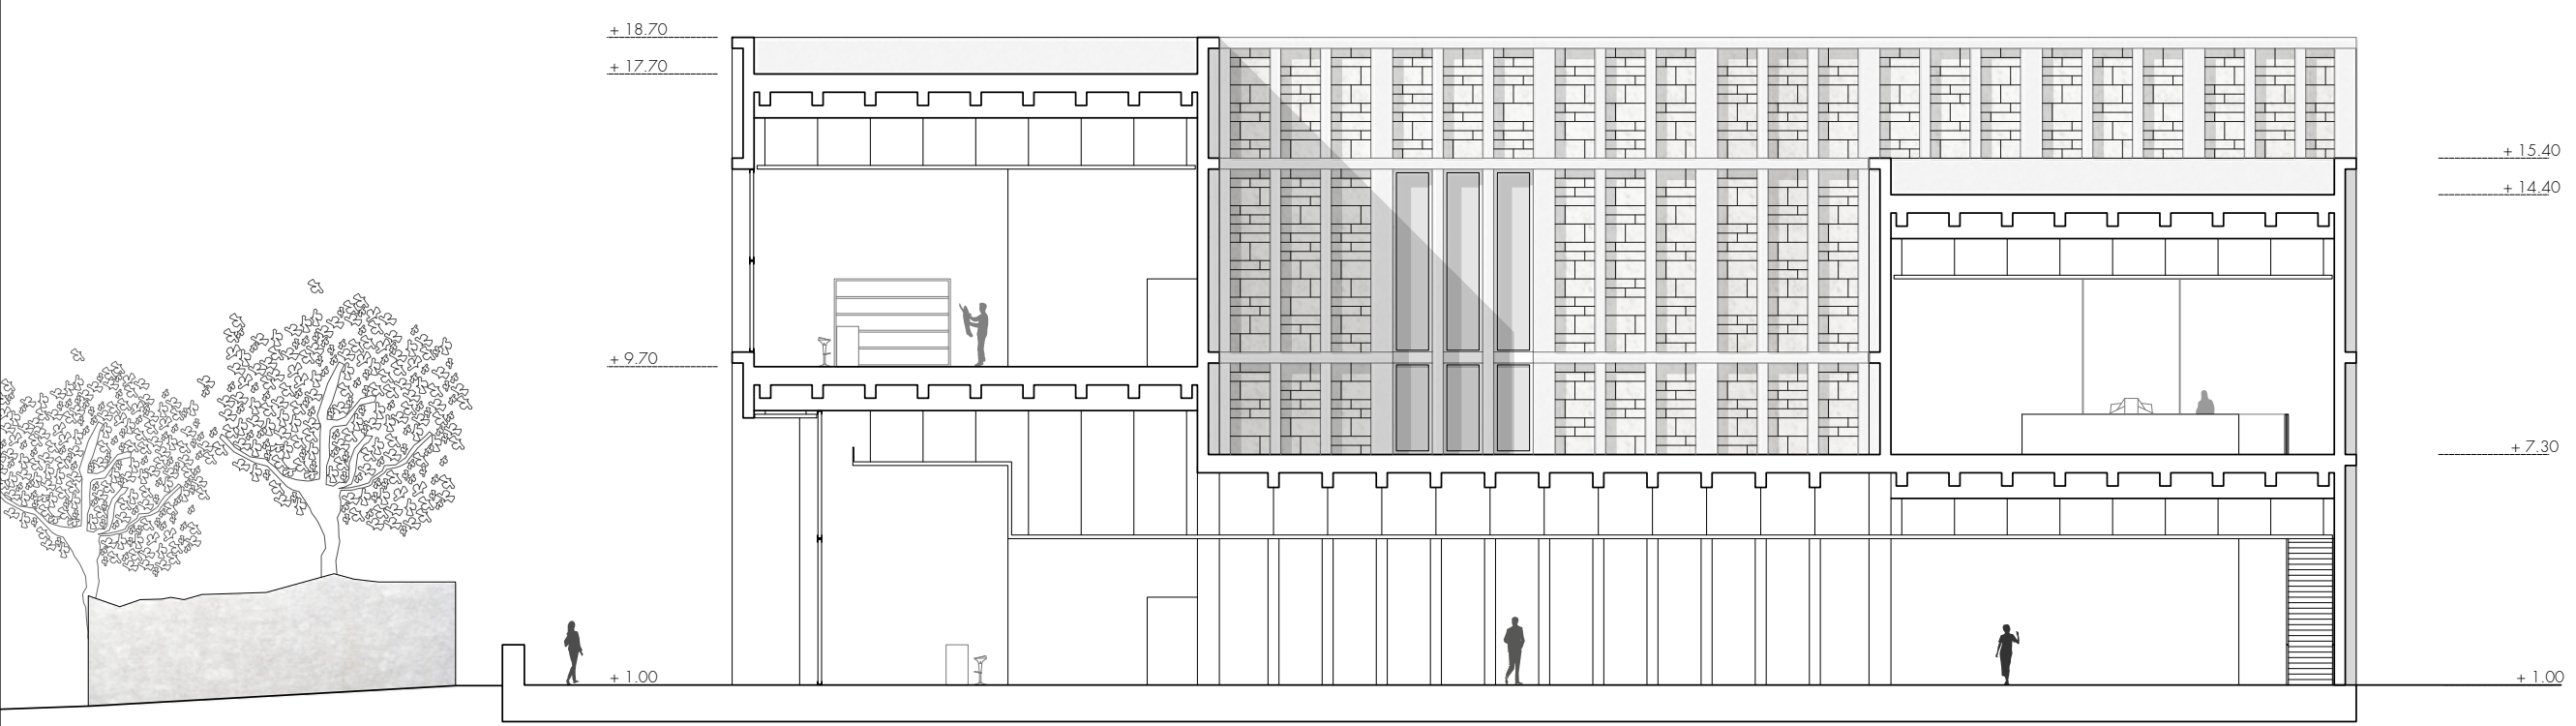


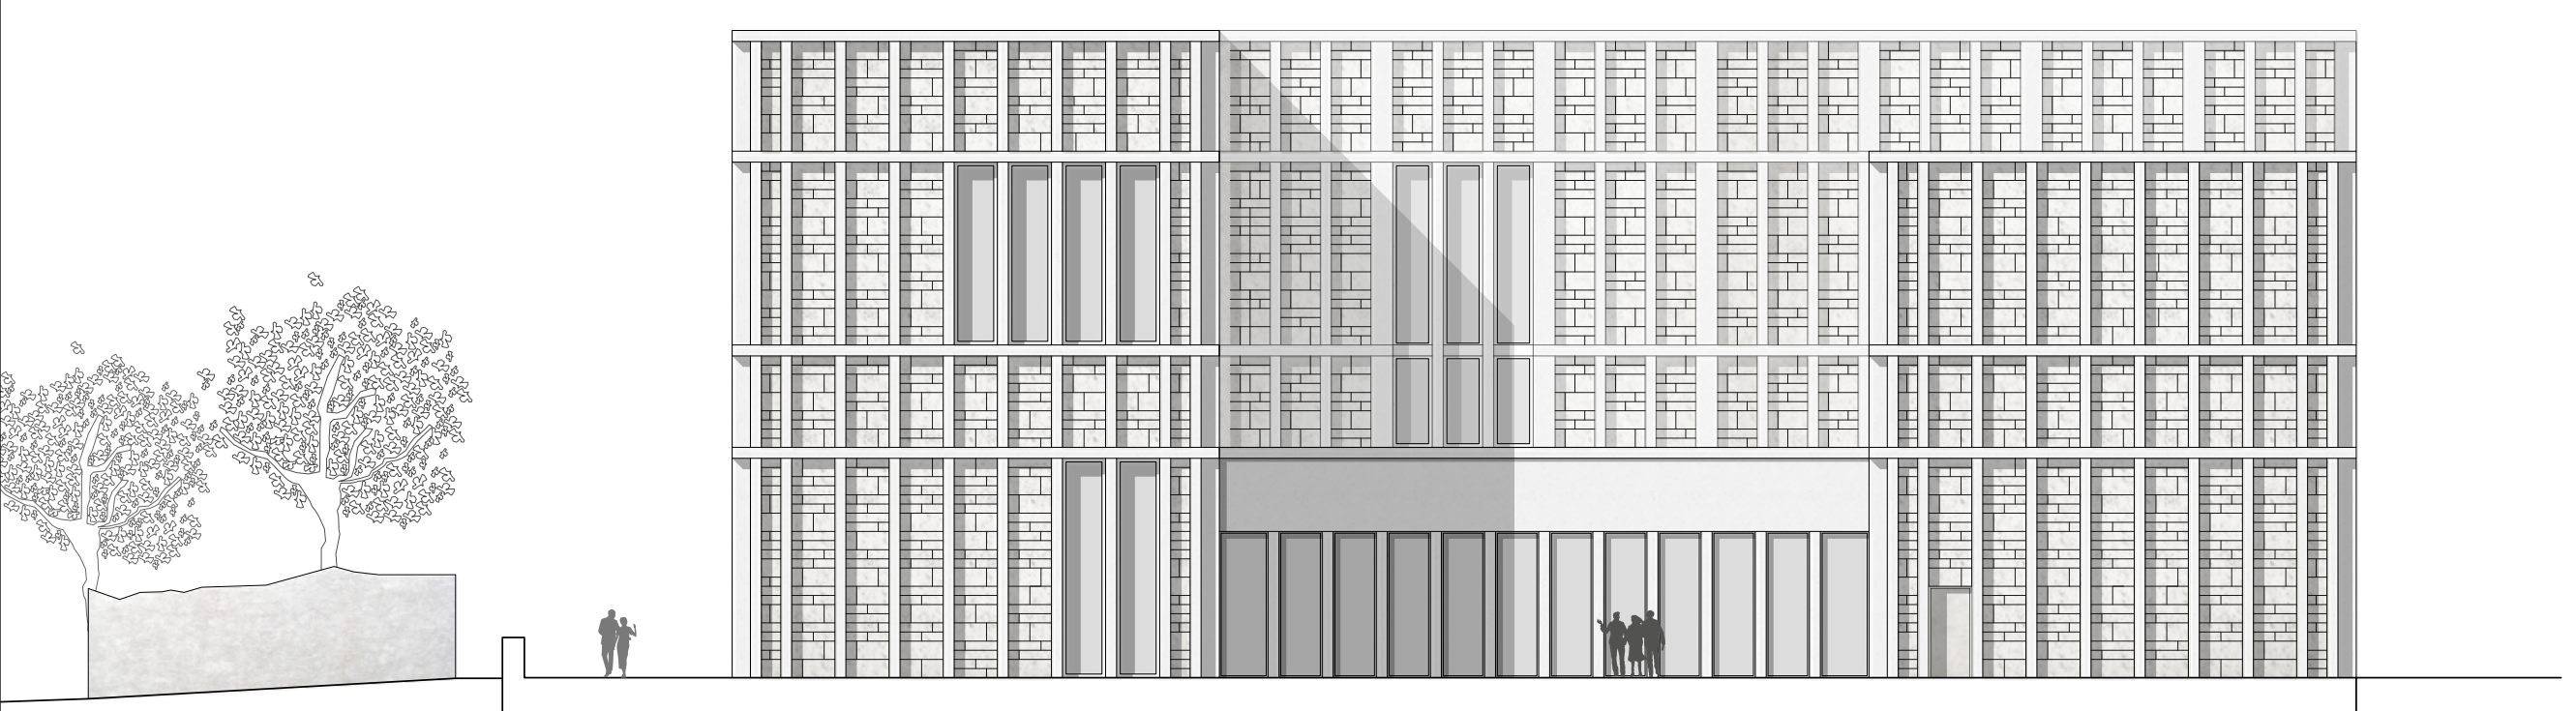


VISTE

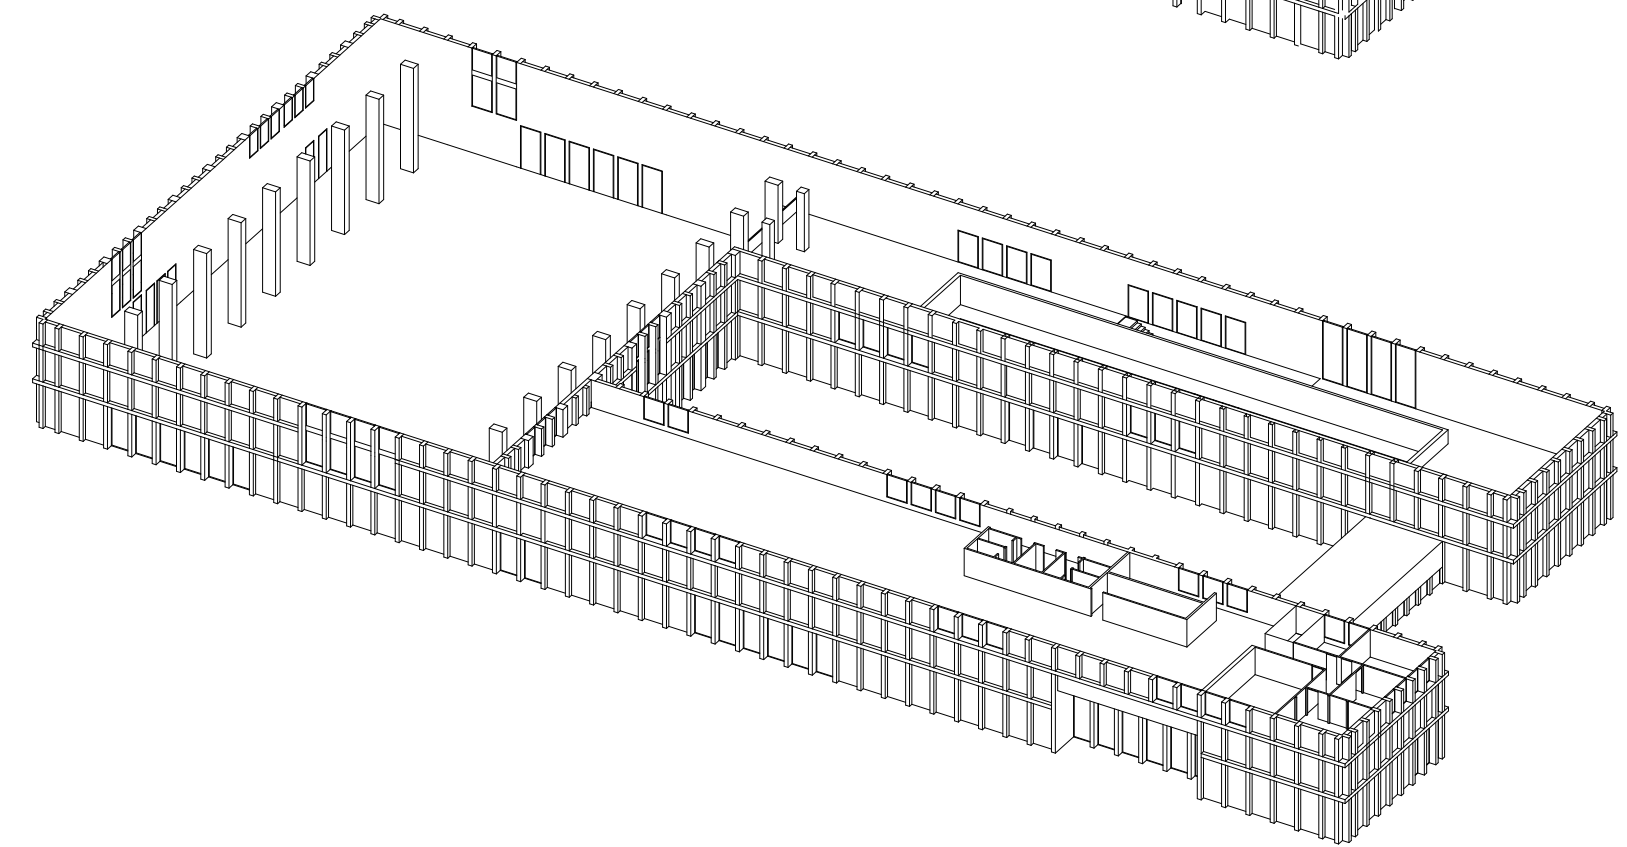


SEZIONE GG'

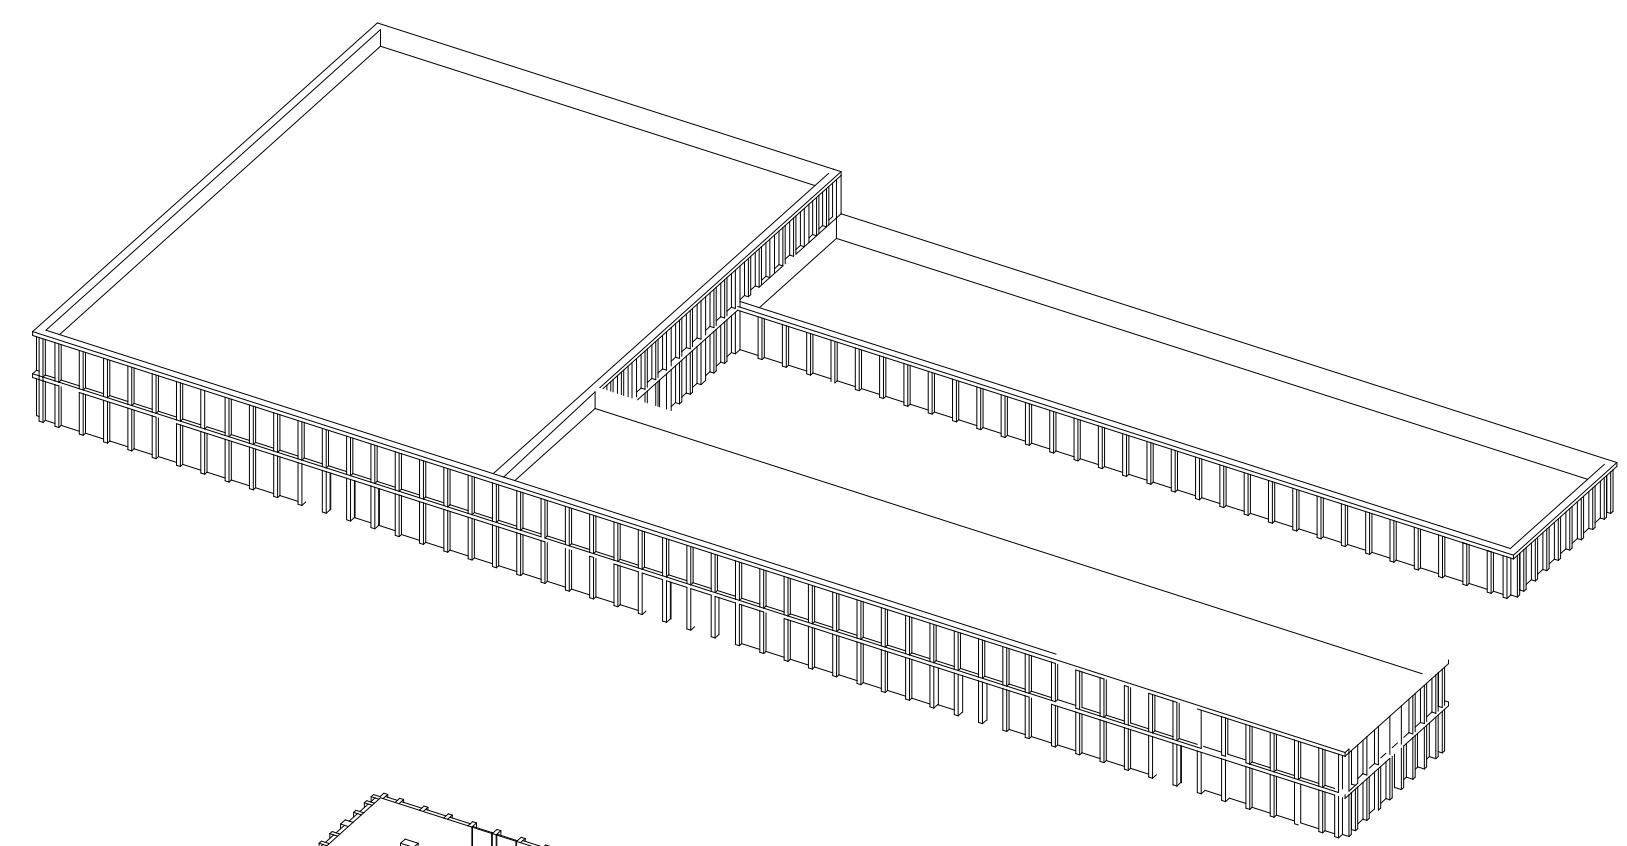

SEZIONE FF'

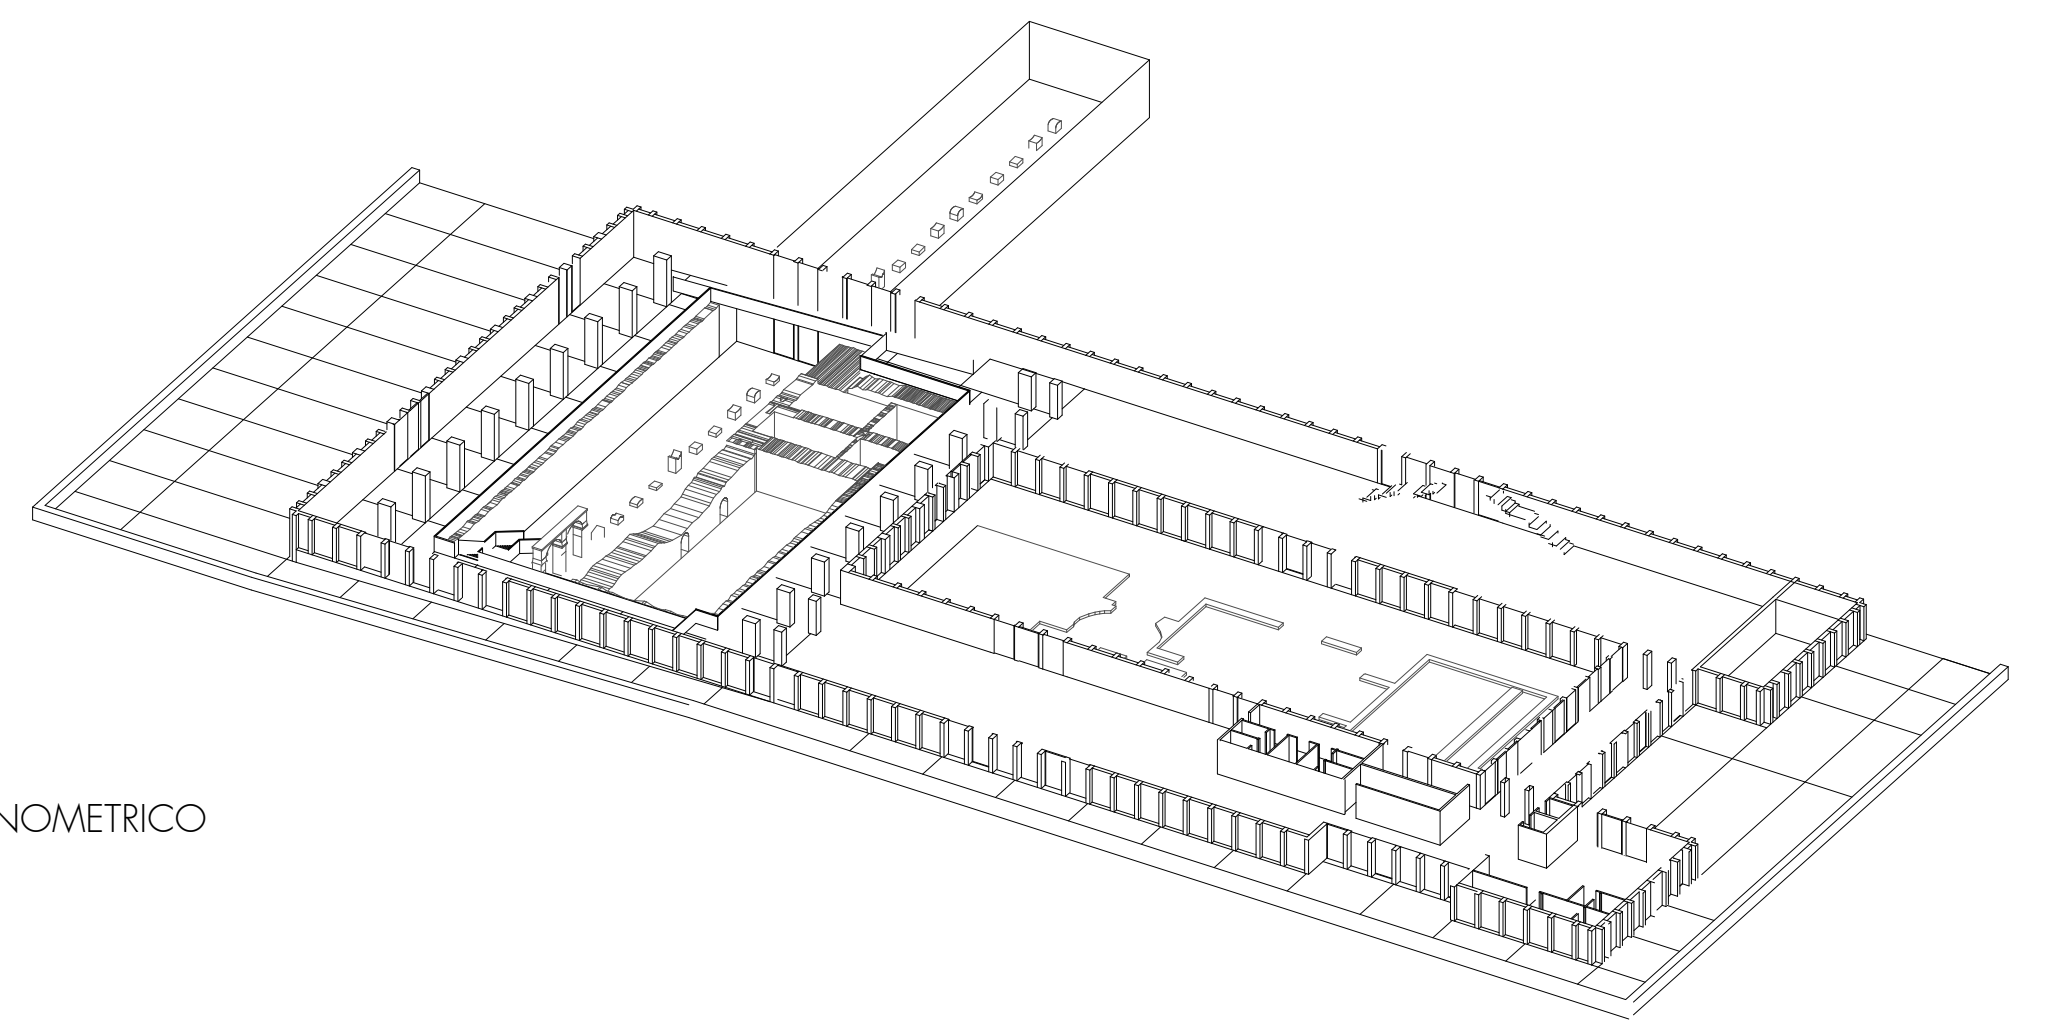

ESPLOSO ASSONOMETRICO

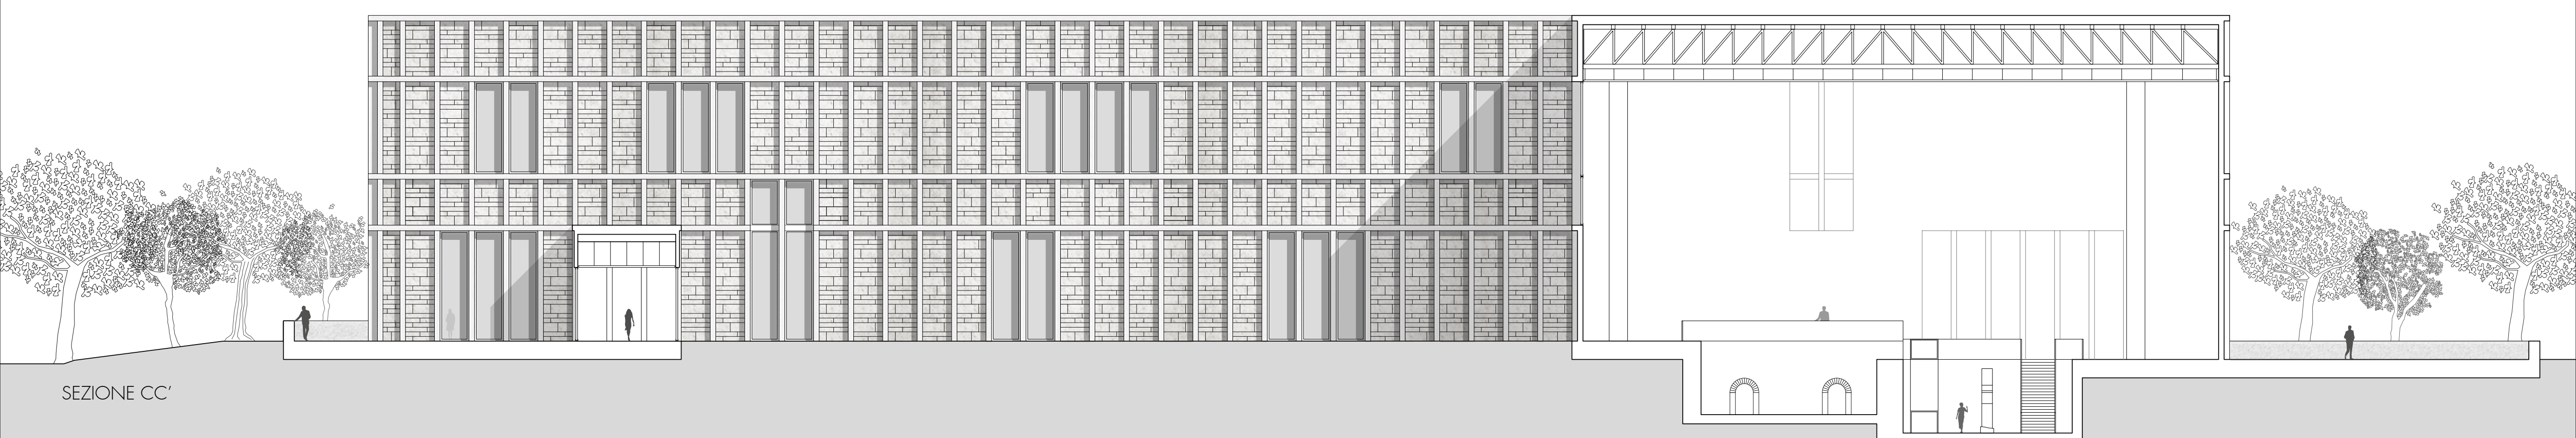

SEZIONE CC'