


SEZIONE

LEGENDA MATERIALI

- | | | | |
|----|---|----|--|
| 1 | magrane di fondazione (10cm) | 25 | lastra in gesso |
| 2 | vespaio aerato | 26 | strato isolante (10cm) |
| 3 | barriera al vapore | 27 | lastra in gesso fibrato |
| 4 | strato isolante (1,5cm) | 28 | strato isolante (10cm) |
| 5 | sistema di riscaldamento a pavimento | 29 | lastra in cemento alleggerito |
| 6 | pavimentazione interna (sotofondo in cls) | 30 | struttura metallica aggancio rivestimento |
| 7 | pavimentazione in pietra | 31 | rivestimento in pietra calcarea |
| 8 | bloccetto isolante | 32 | pavimentazione in ciottoli |
| 9 | soglia in pietra | 33 | assito |
| 10 | membrana impermeabilizzante | 34 | membrana in tessuto non tessuto |
| 11 | terreno | 35 | massetto di pendenza |
| 12 | cordolo in c.a. | 36 | membrana impermeabilizzante |
| 13 | profilo metallico parapetto | 37 | strato isolante (14cm) |
| 14 | parapetto in vetro | 38 | barriera al vapore |
| 15 | profilo metallico a "C" per posa della pedata in pietra | 39 | solgio in lamiera grecata con getto di completamento |
| 16 | pedata in pietra | 40 | bullone di aggancio della lamiera alla trave |
| 17 | trave in c.a. (340 x 20) | 41 | trave (ipe 70) |
| 18 | vetrata strutturata (6 + 6 mm) | 42 | profilo angolare metallico |
| 19 | vite per assemblaggio vetrata | 43 | trave secondaria |
| 20 | profili metallici vetrata strutturata | 44 | sistema metallico di aggancio del controsoffitto |
| 21 | isolante in schiuma | 45 | struttura metallica aggancio controsoffitto |
| 22 | elemento prelabbricato in c.a. | 46 | lastra in gesso |
| 23 | trave lpe | 47 | canale scolo acque piovane |
| 24 | lastra in gesso rivestito | 48 | copertina in cls |



PROSPETTO

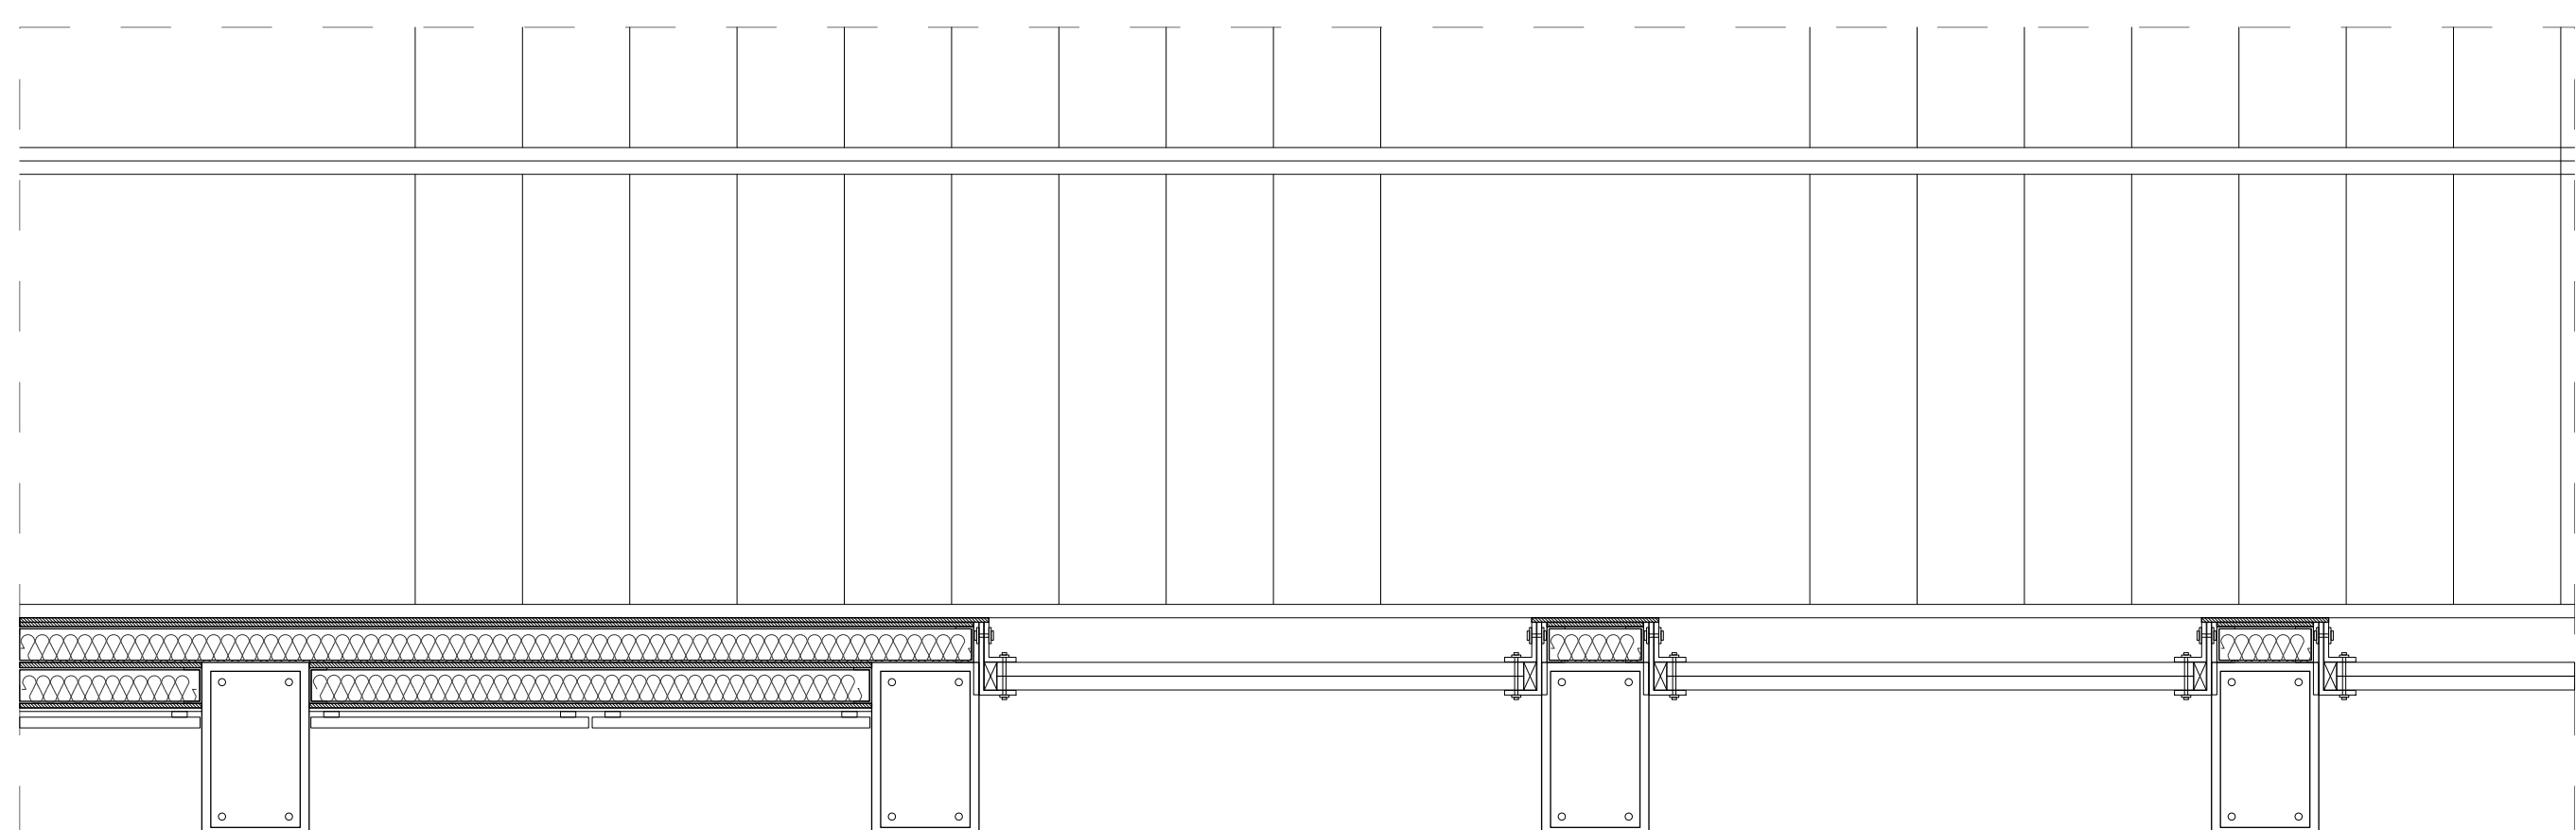

PIANTA