Sezione A-A' - Scala 1:500

Sezione B-B' - Scala 1:500

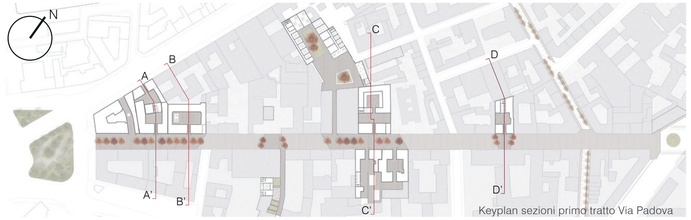

Keyplan sezioni primo tratto Via Padova

Sezione C-C' - Scala 1:500

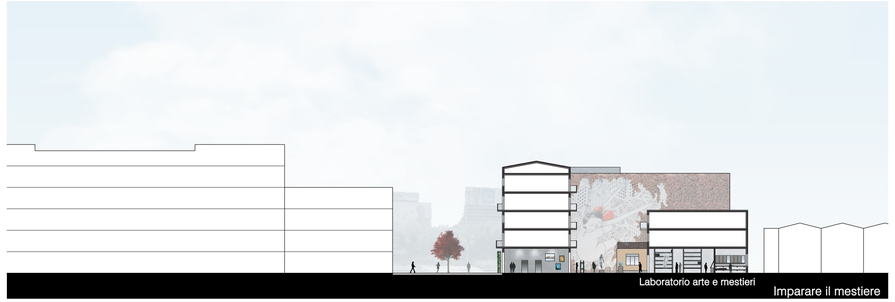

Sezione D-D' - Scala 1:500

Proposta ridimensionamento deposito ATM e spostamento terzo reparto strade - Scala 1:1000

Fotoinserimento corte - Spazio esterno eventi

Fotoinserimento corte - Spazio esterno per esposizioni temporanee

Sezione Via Arquà - Via Clitumno - Scala 1:500

POLITECNICO MILANO 1863

Politecnico di Milano
Scuola di Architettura, Urbanistica e Ingegneria delle Costruzioni

Corso di Laurea Magistrale in Progettazione Architettonica
Anno Accademico 2016 / 2017

Tesi di Laurea Magistrale:

Dalla radiografia della città una nuova luce su Via Padova

Analisi delle potenzialità e criticità del territorio milanese e progetto di rigenerazione urbana della via

Relatore:
Professore Antonello Boatti

Miriam Piccolo
Carolina Radici