




Prospecto Est 1:100




Prospecto Ovest 1:100

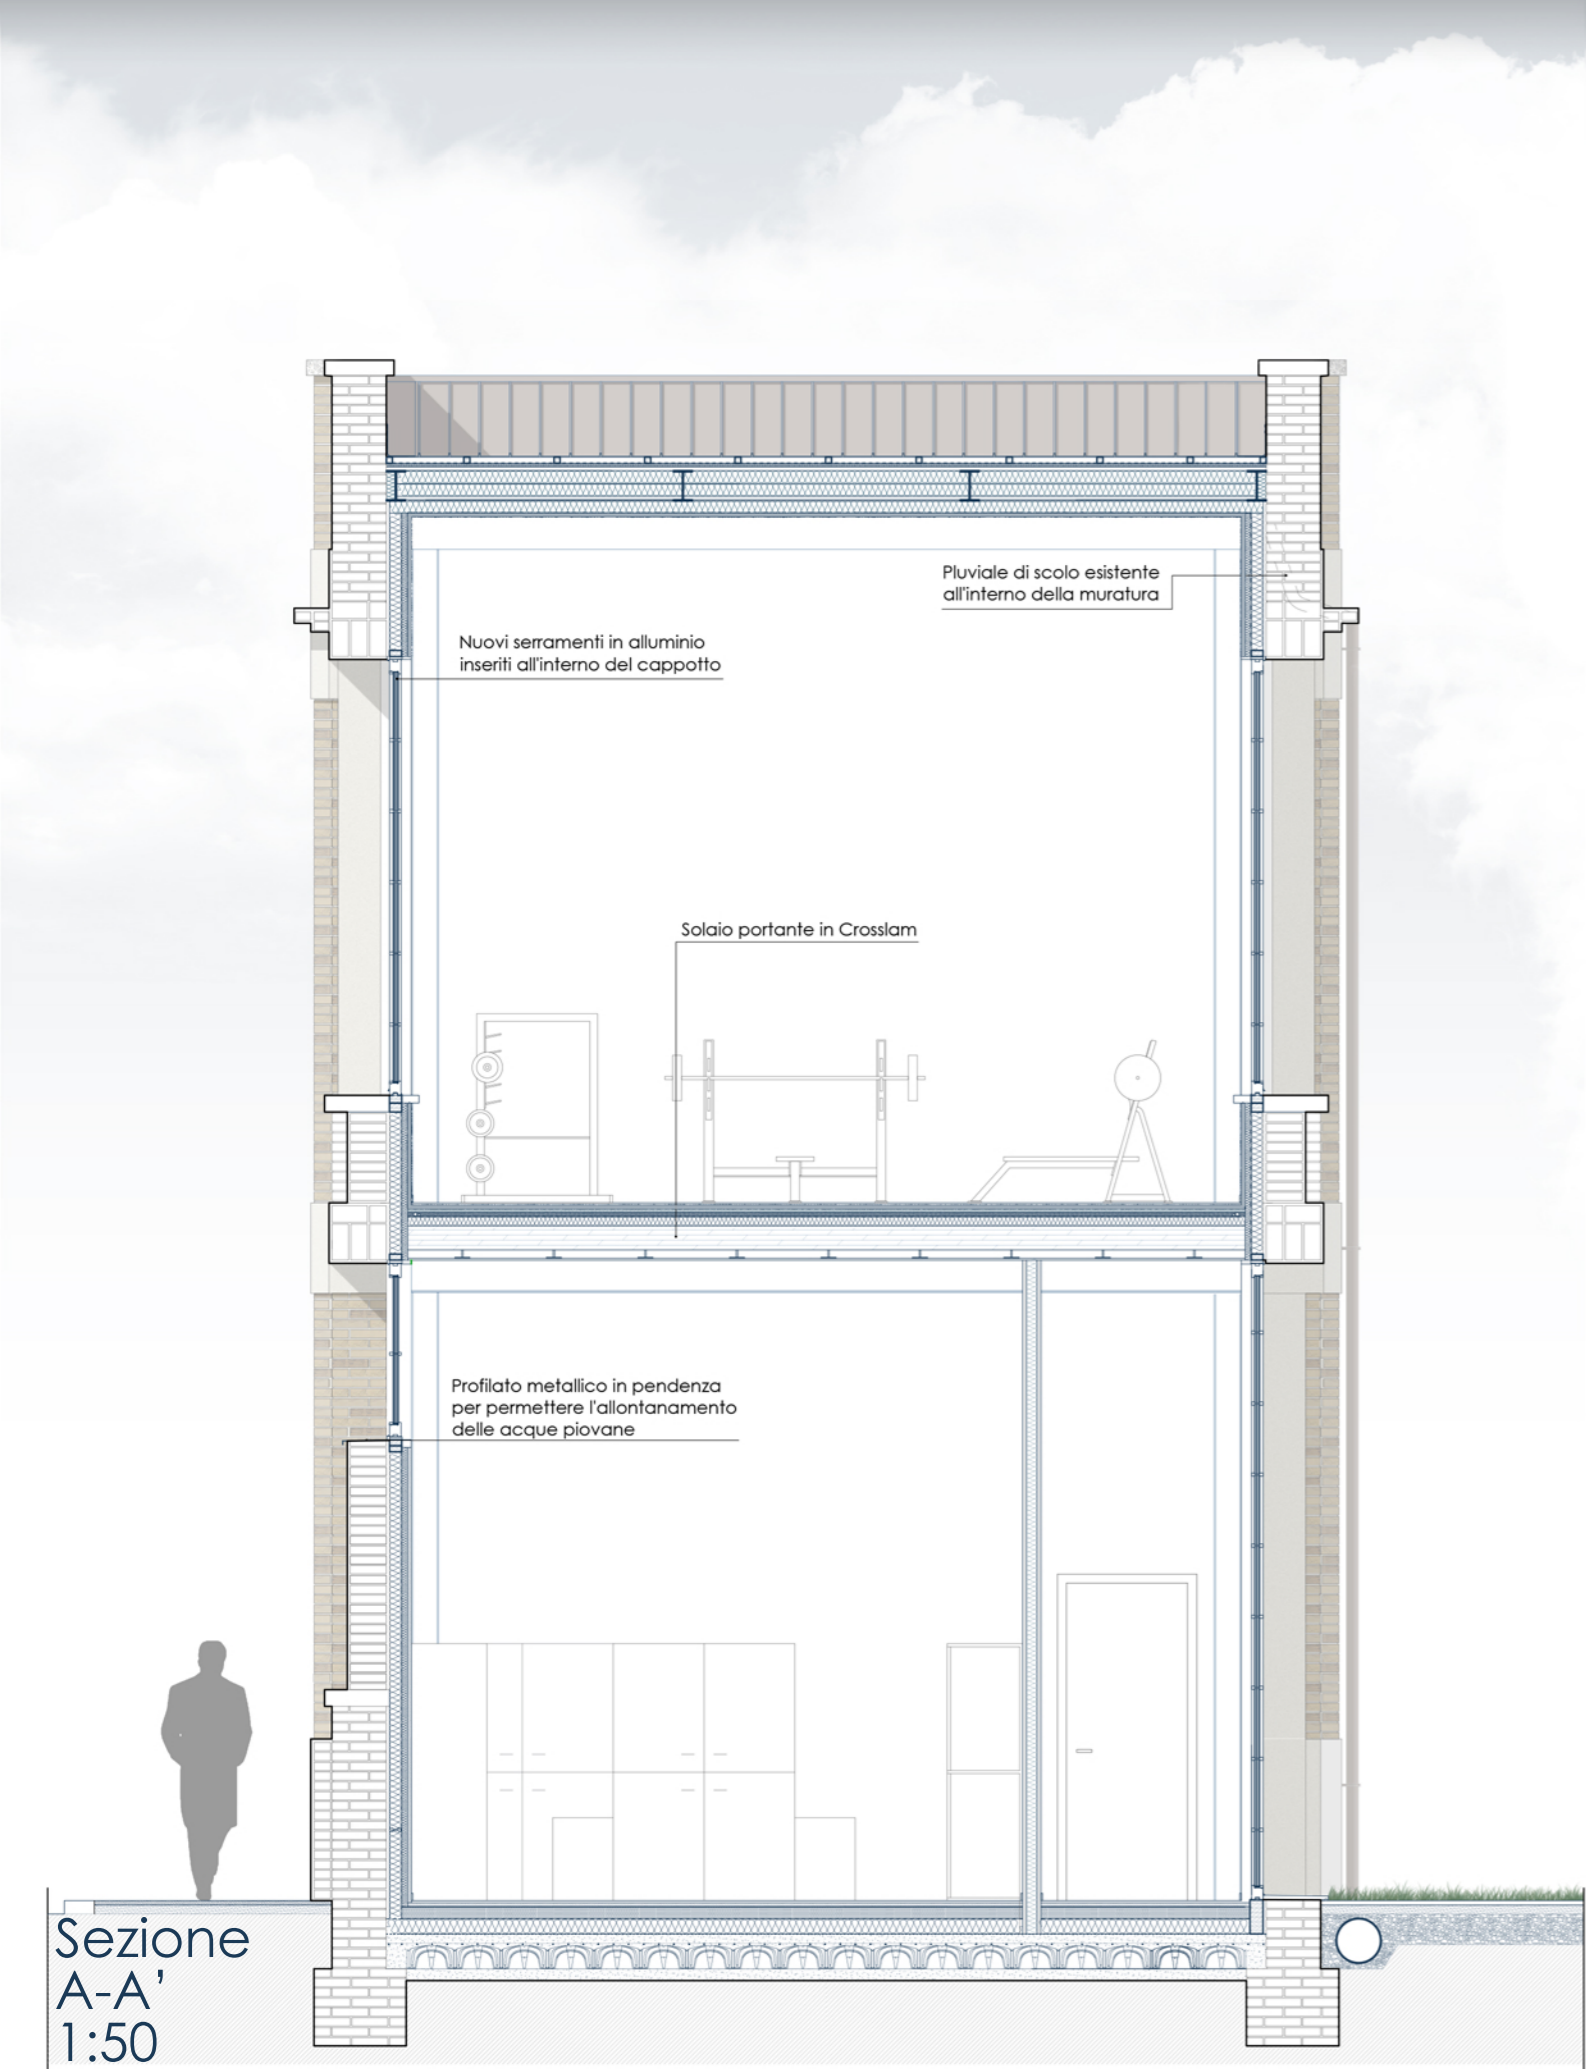

Sezione A-A' 1:50



Prospecto Ovest 1:50

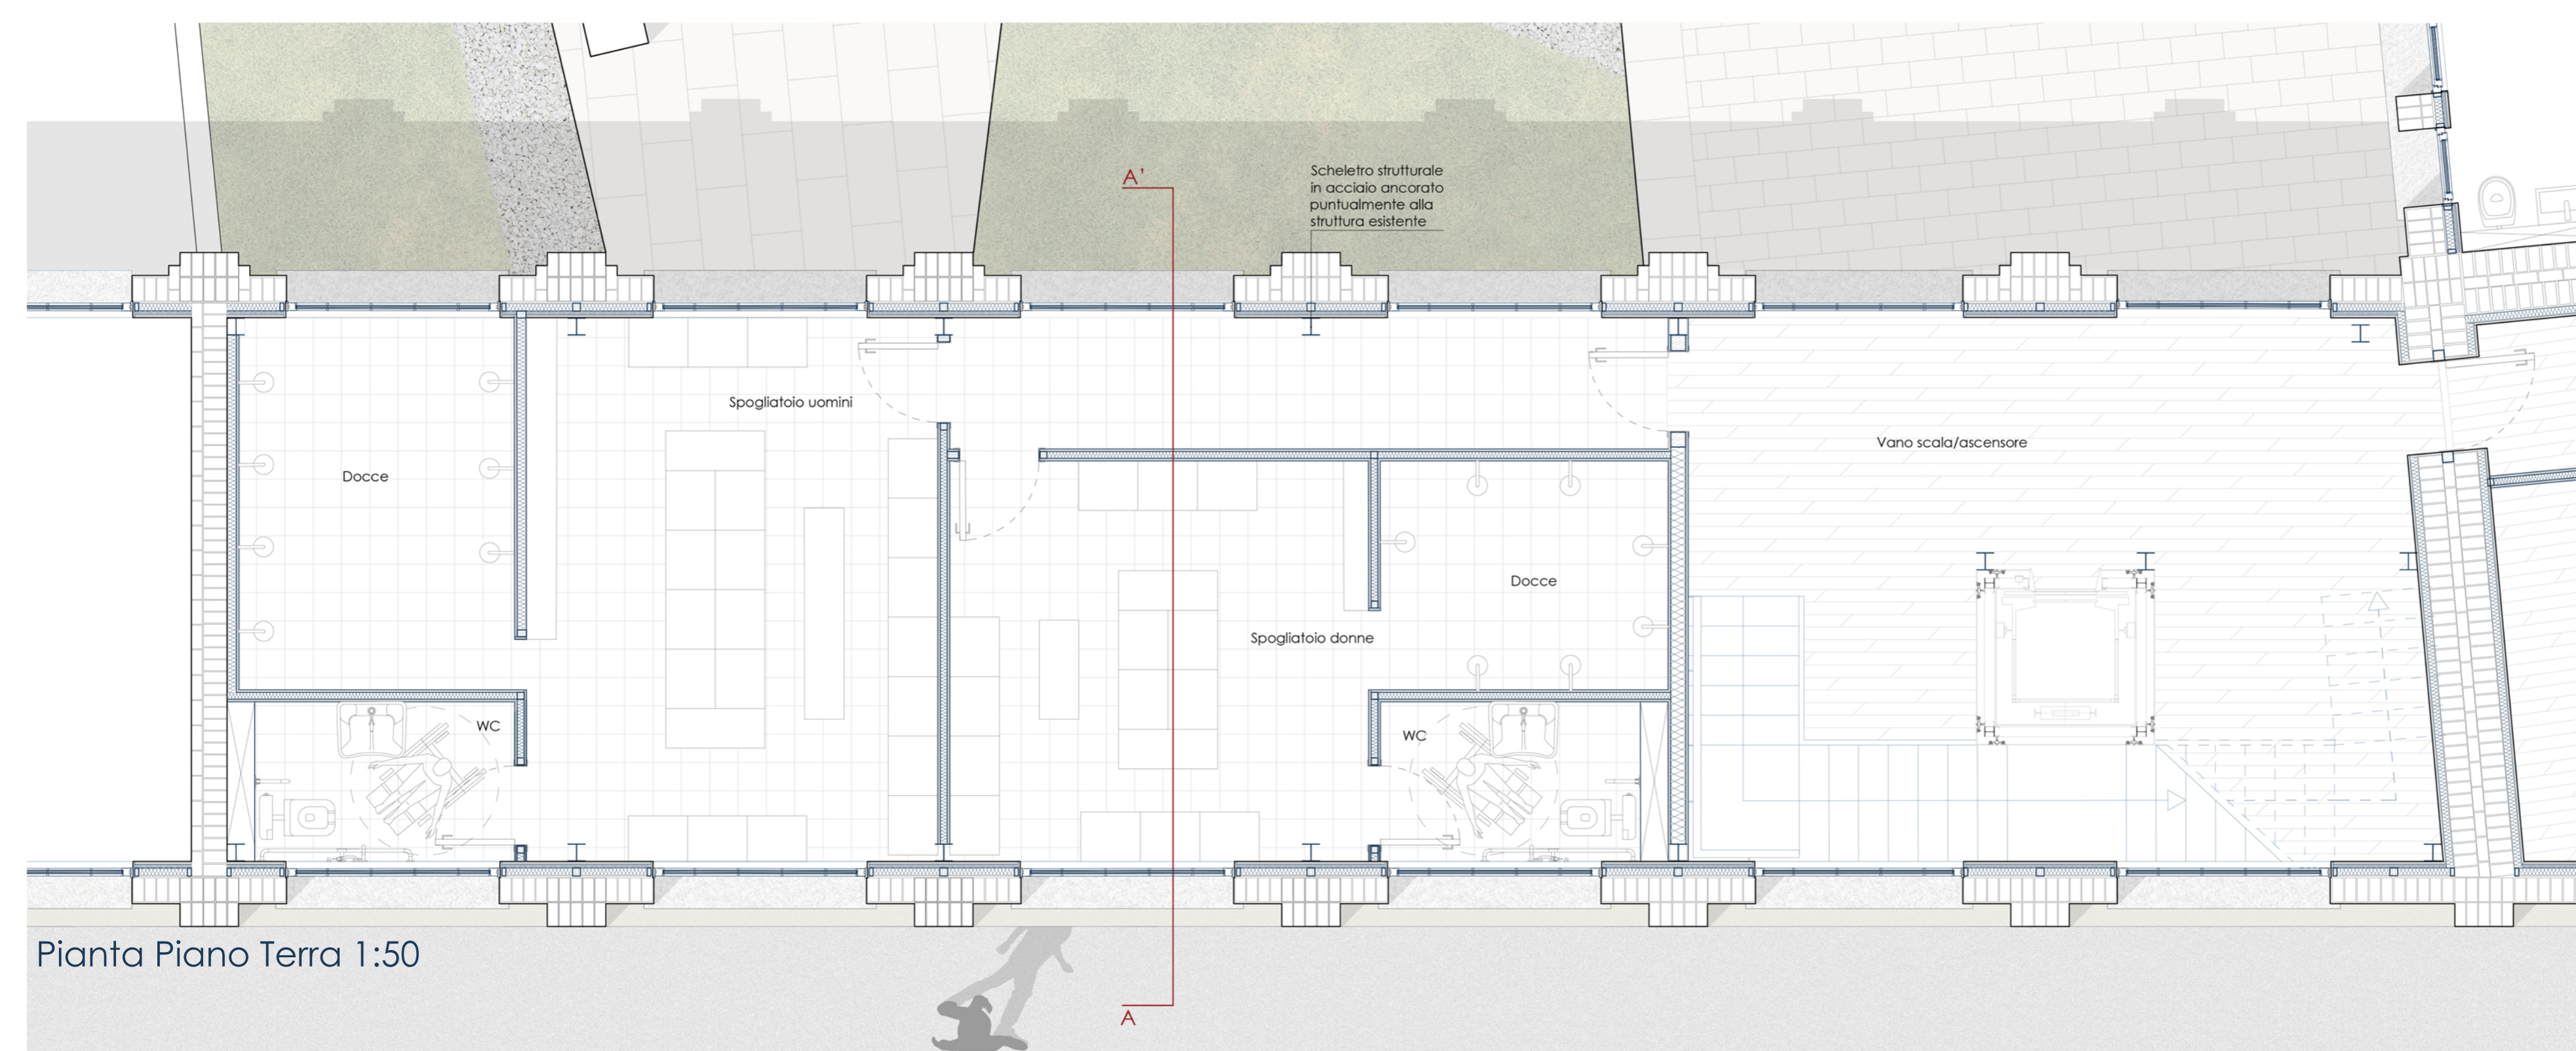

Pianta Piano Terra 1:50

