


Prospetto Est Aperto 1:100


Prospetto Est Chiuso 1:100

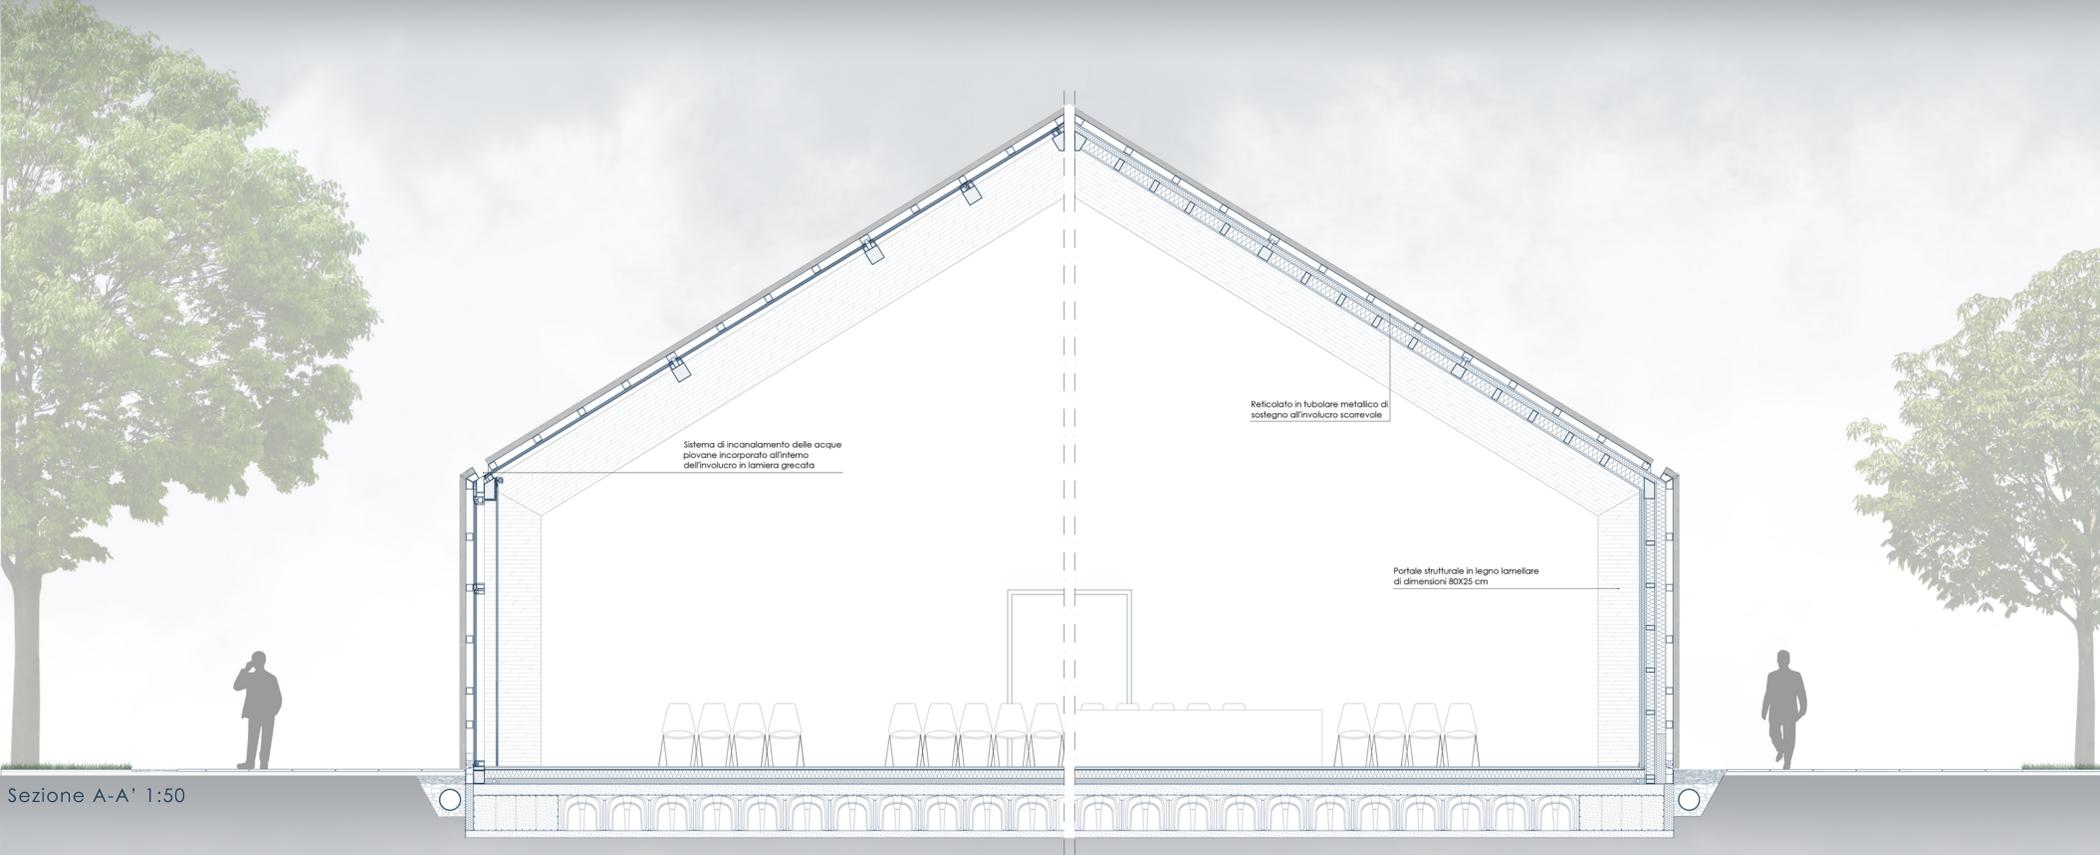

Sezione A-A' 1:50



Prospetto Nord 1:50

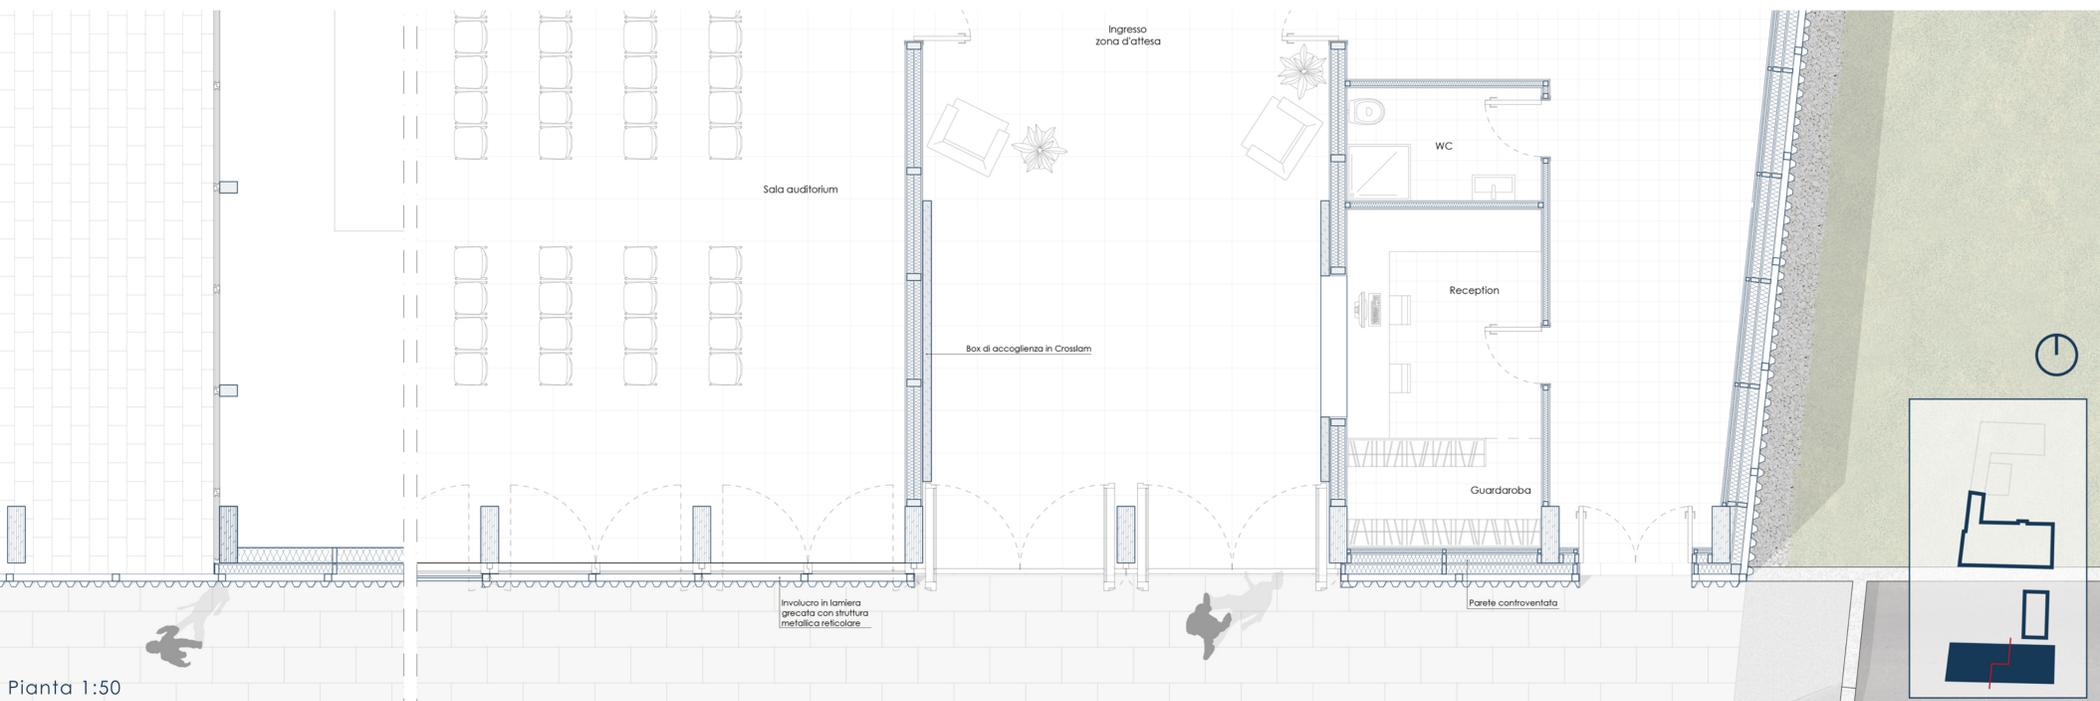

Pianta 1:50