


PLANIMETRIA BASAMENTO

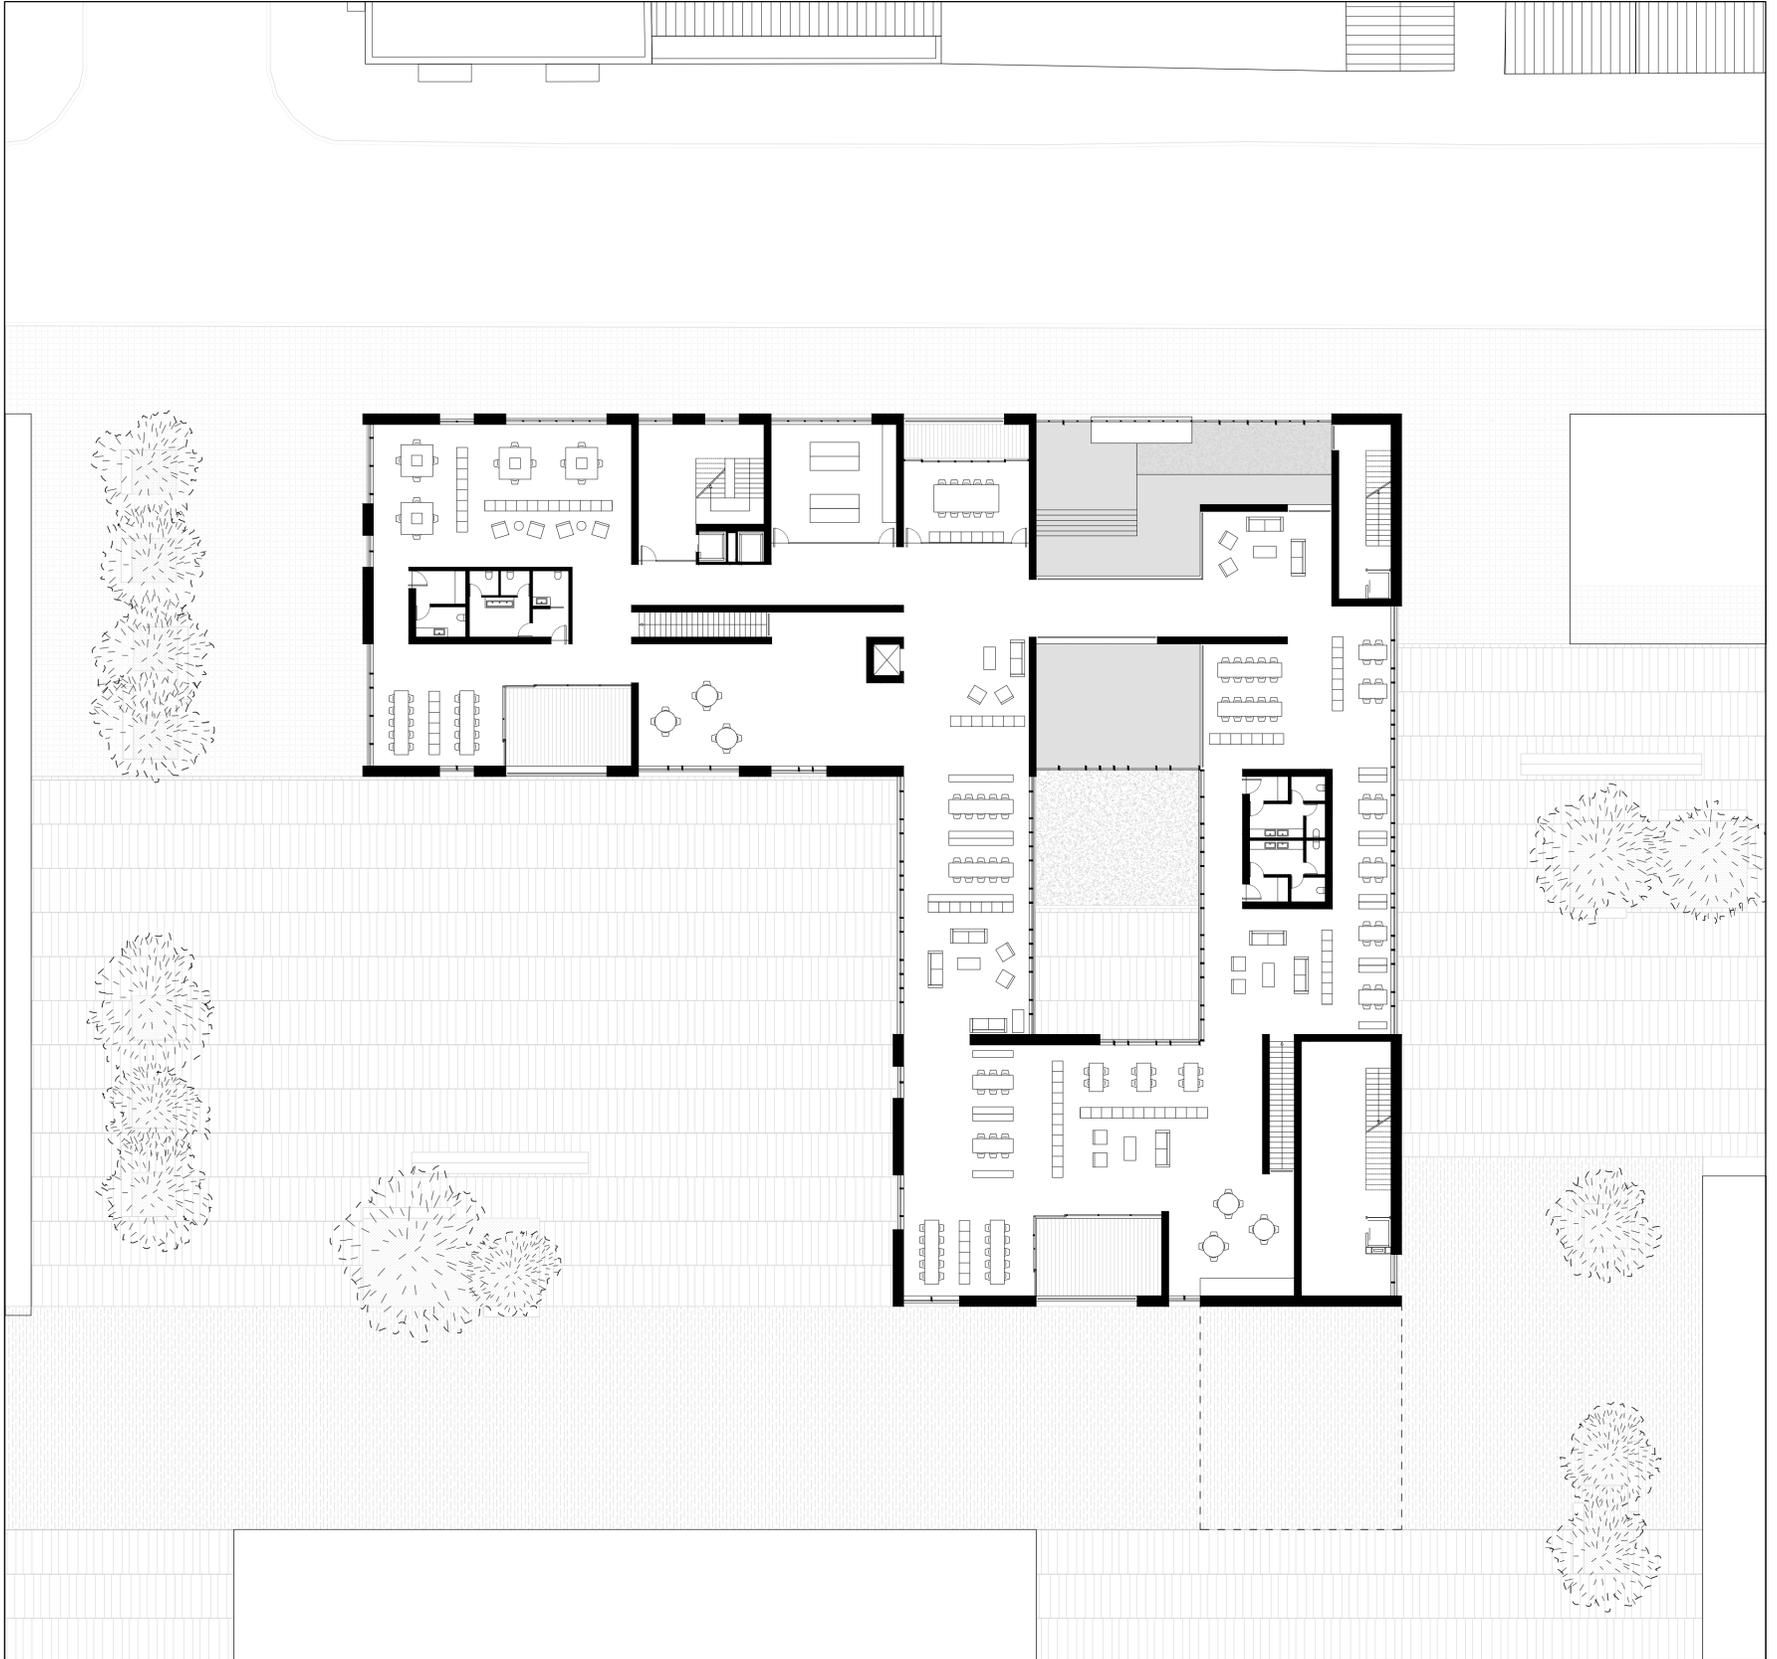

prospetto sud

