



**INDICE IMMAGINI**


1. XVII Triennale
2. Concorso internazionale 1997
3. CIR
4. Proposte di progetto

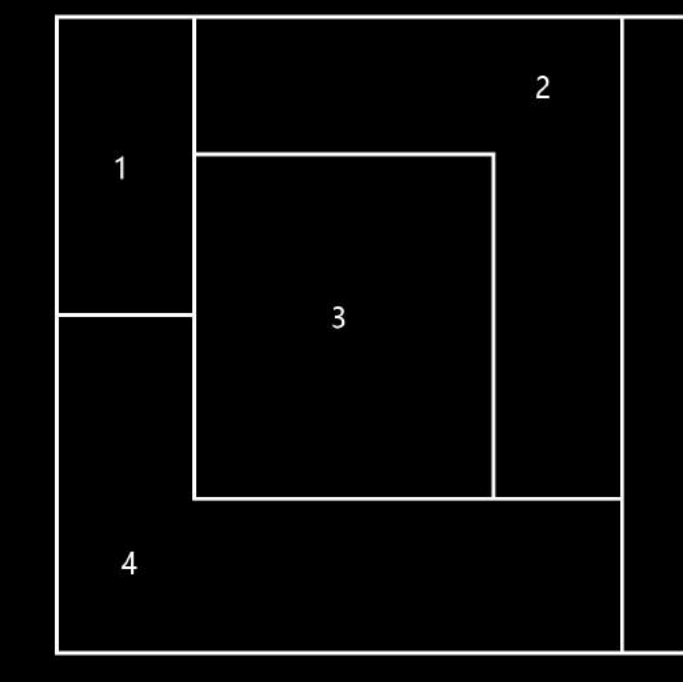


1° CLASSIFICATO EX AEQUO  
SERETE ITALIA S.p.A.

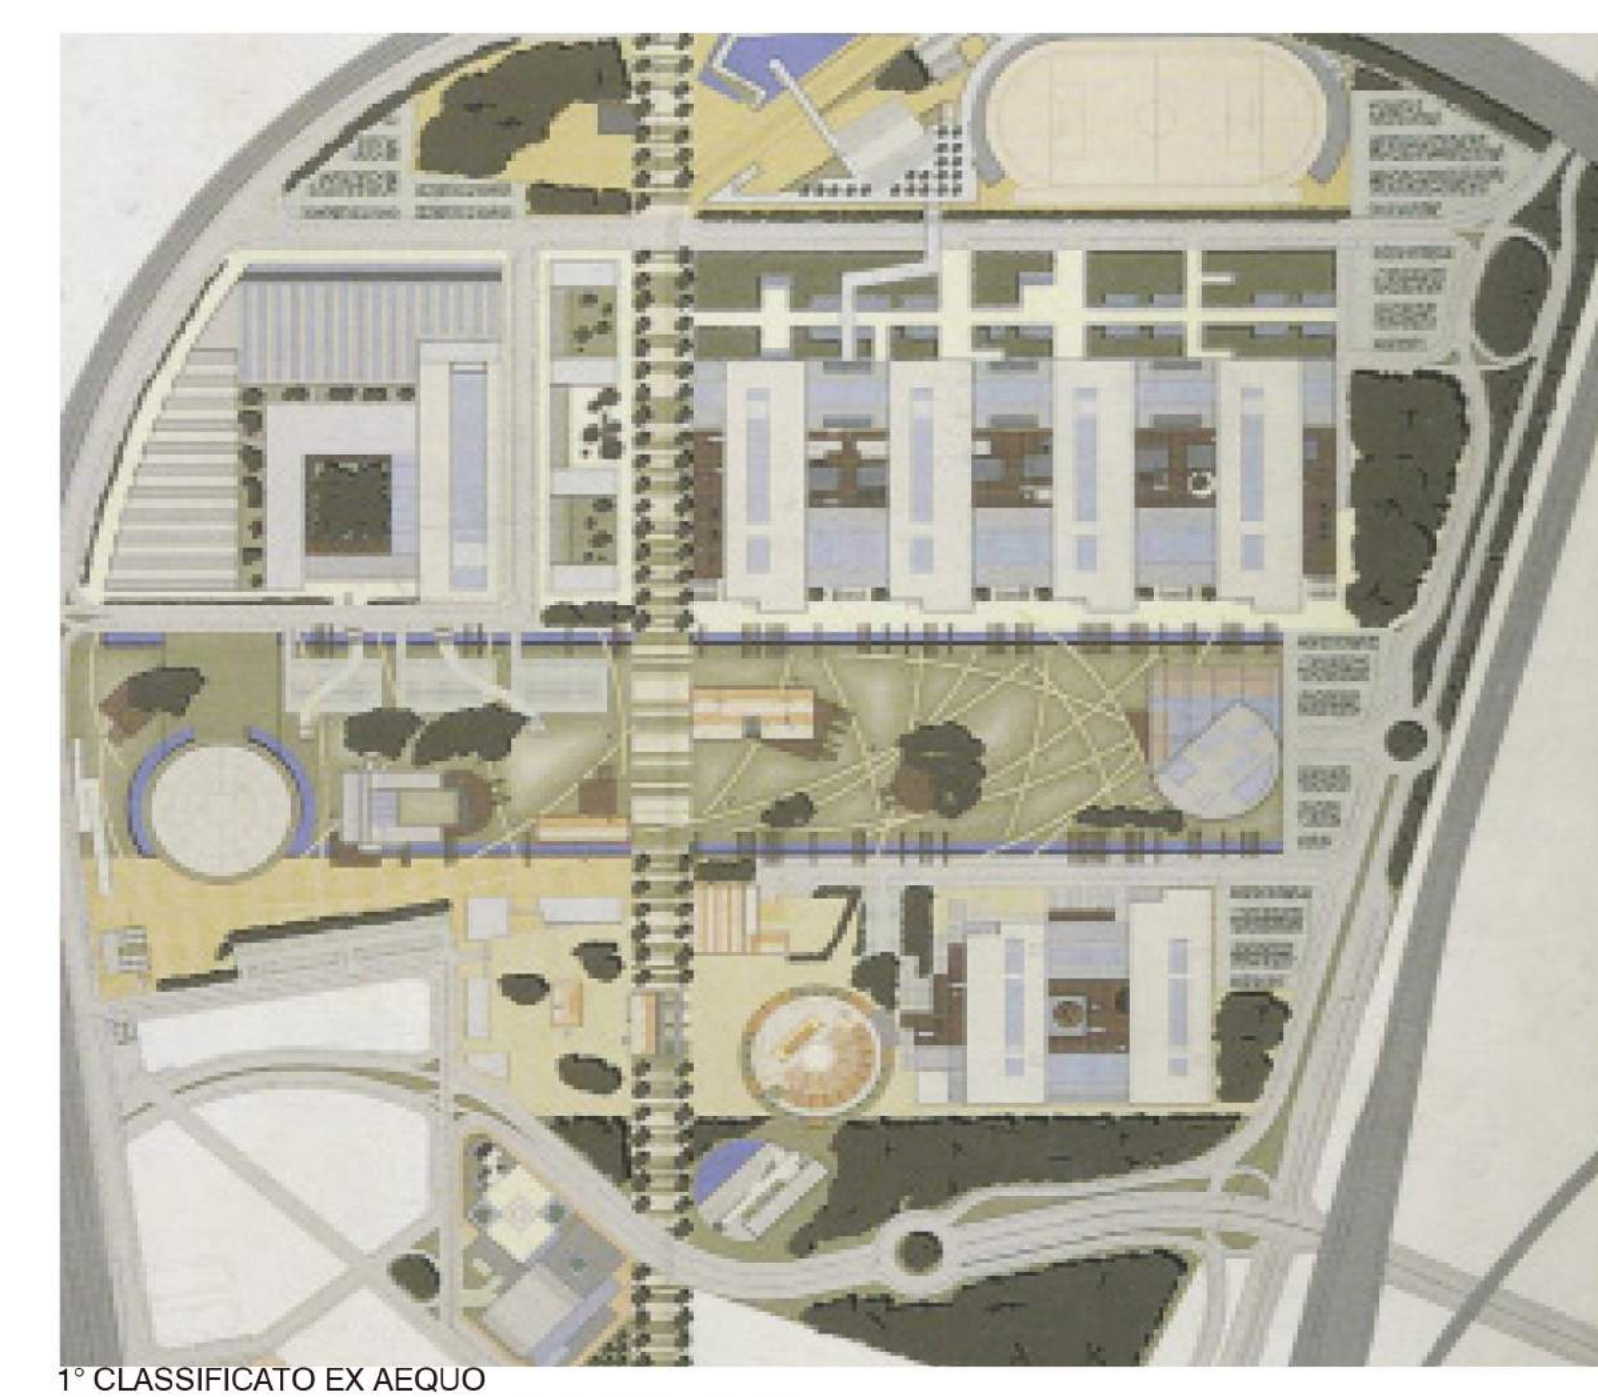


1° CLASSIFICATO EX AEQUO  
ISHIMOTO ARCHITECTURAL & ENGINEERING FIRM

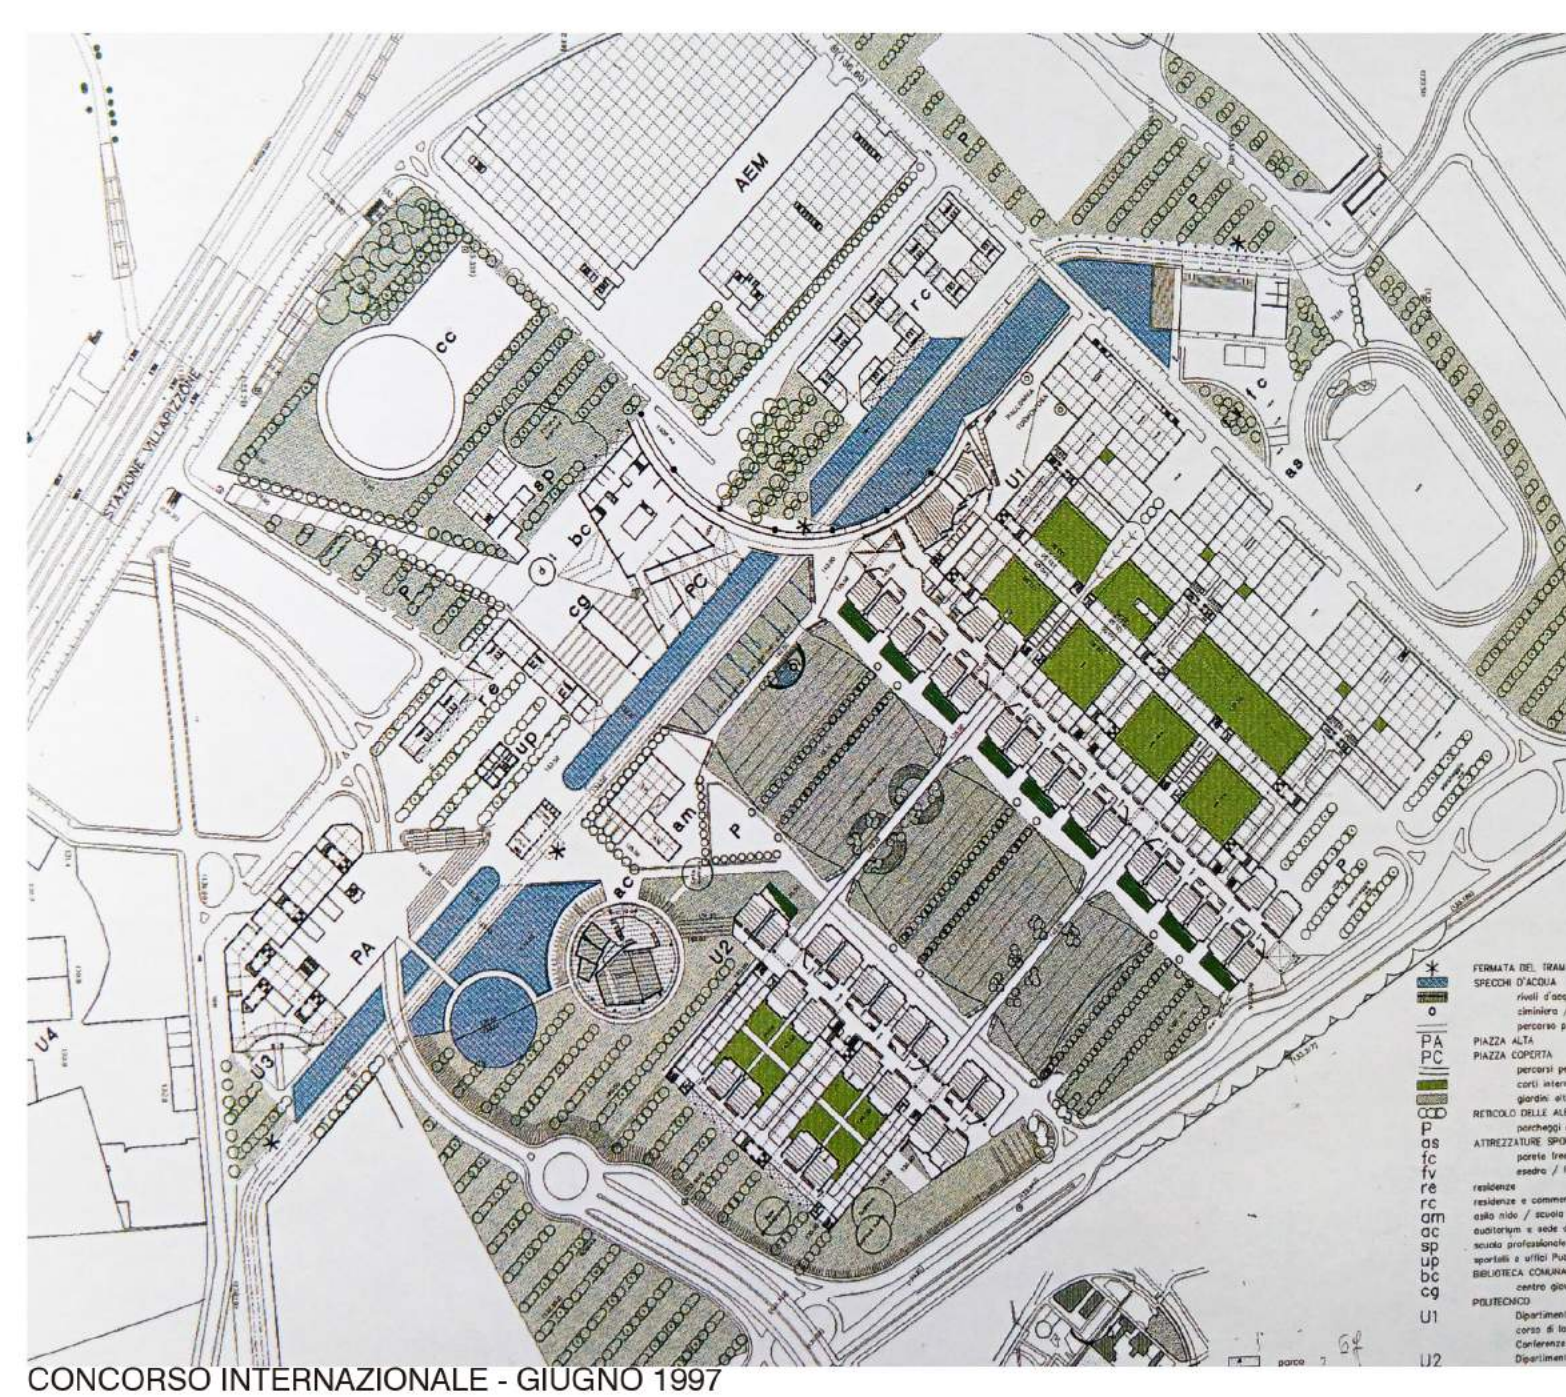

CONCORSO INTERNAZIONALE - GIUGNO 1997

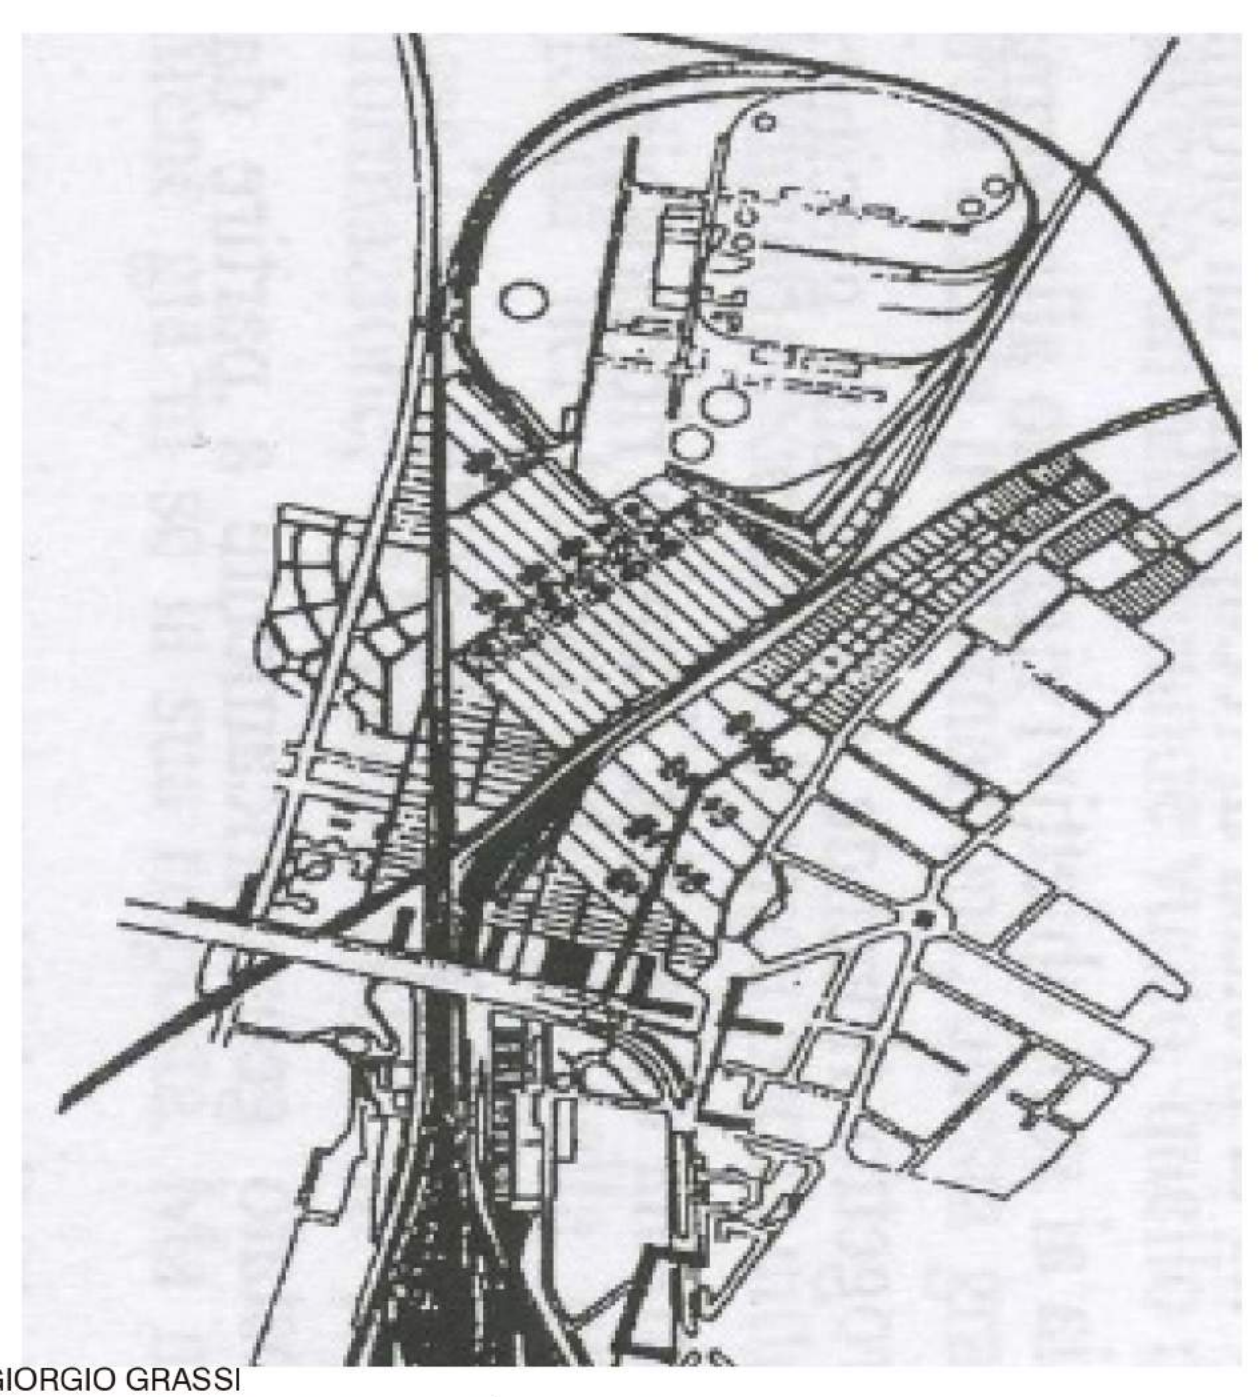

GIORGIO GRASSI  
XVII Triennale, 1987, Mostra "Le città immaginate"  
Progetto di Bovisa e del raccordo con l'area dello Scalo Farini

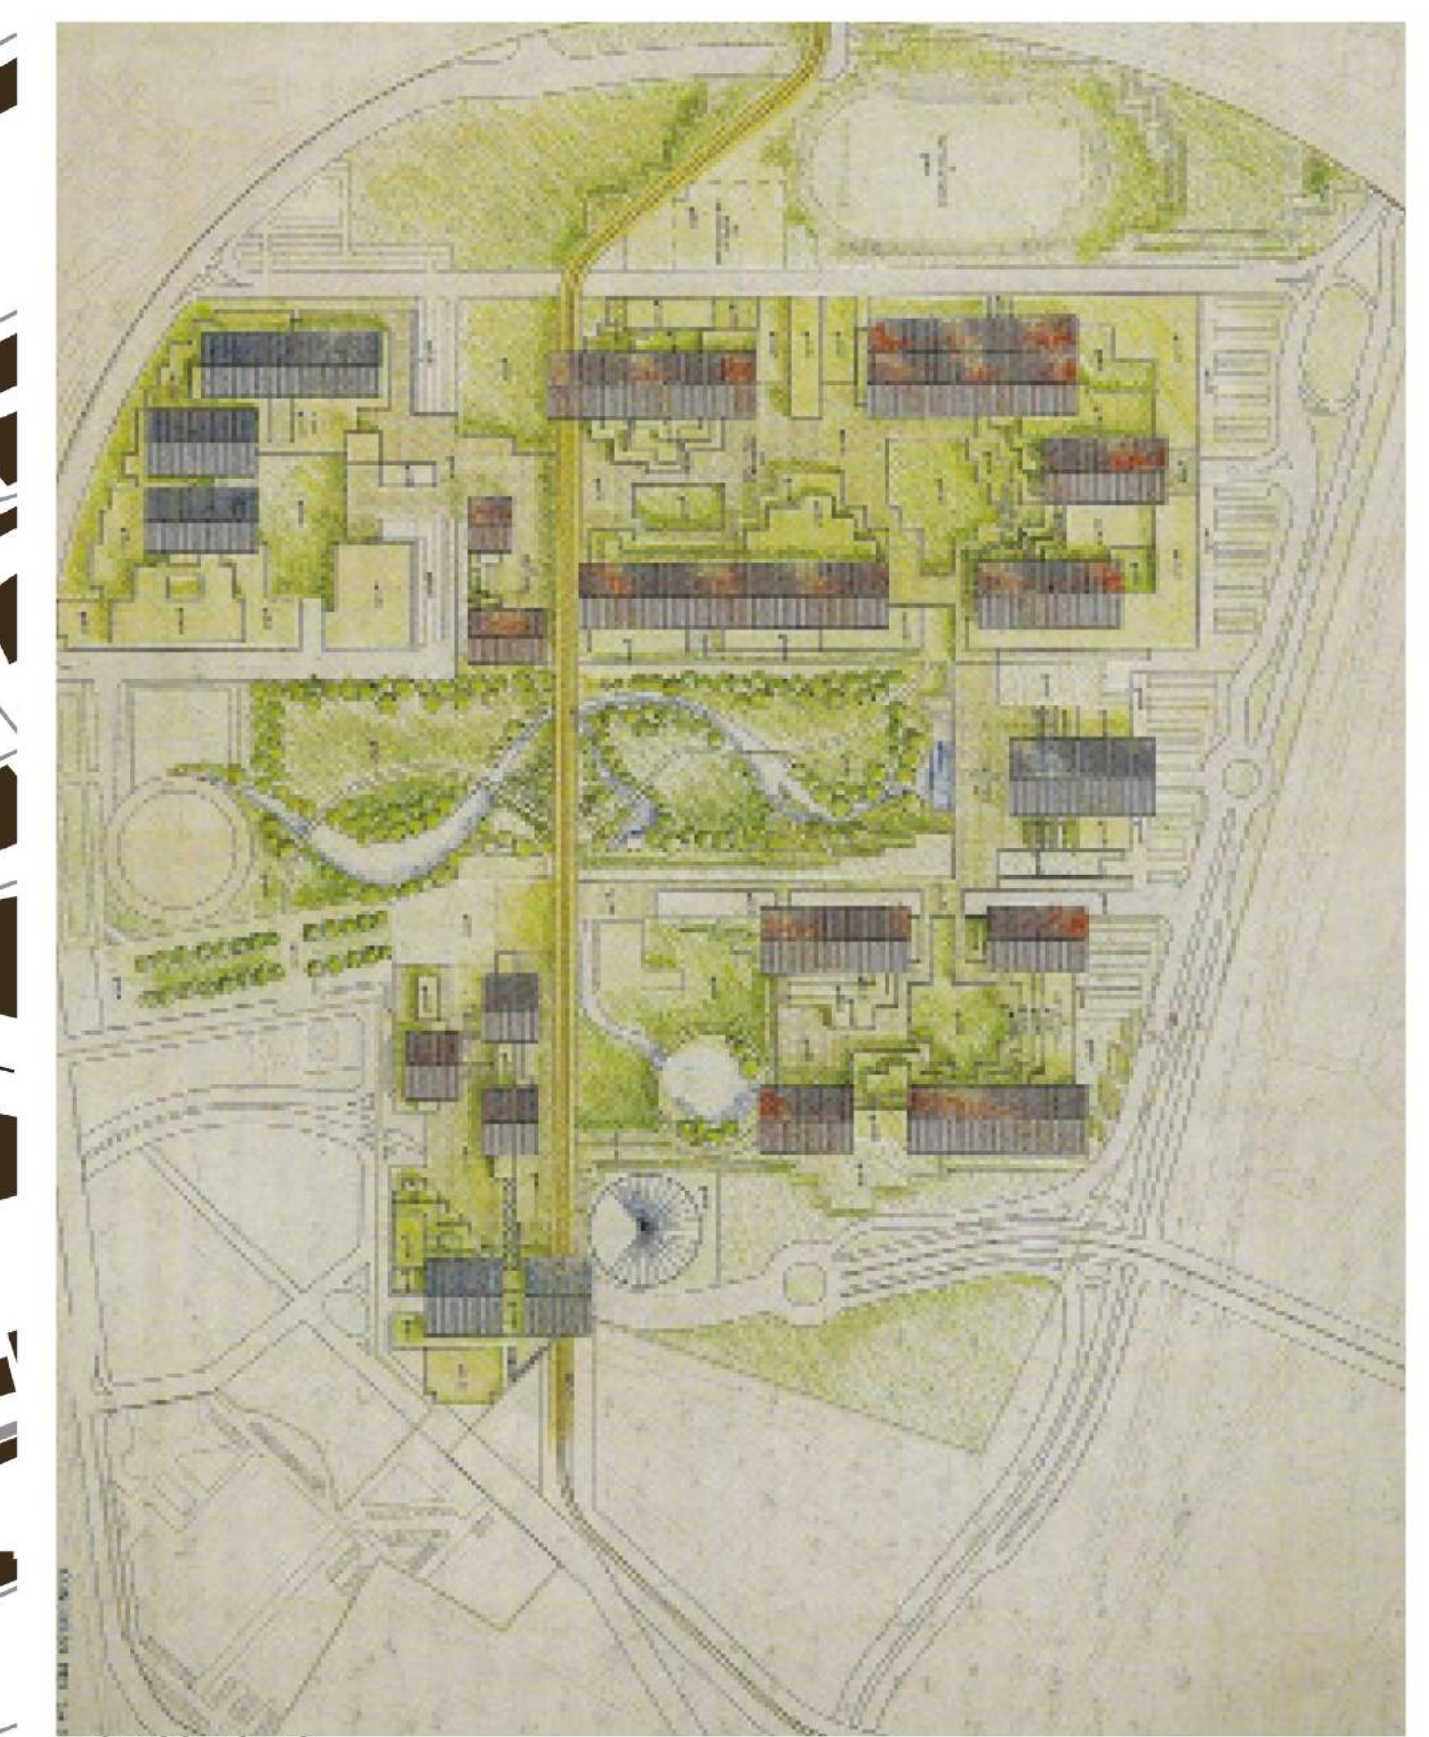

2° CLASSIFICATO  
FIAT ENGINEERING S.p.A.




3° CLASSIFICATO  
ALDO ROSSI



OMA / REM KOOLHAAS  
MASTERPLAN NUOVA BOVISA MILANO  
2007




OMA / REM KOOLHAAS  
MASTERPLAN NUOVA BOVISA MILANO  
2007

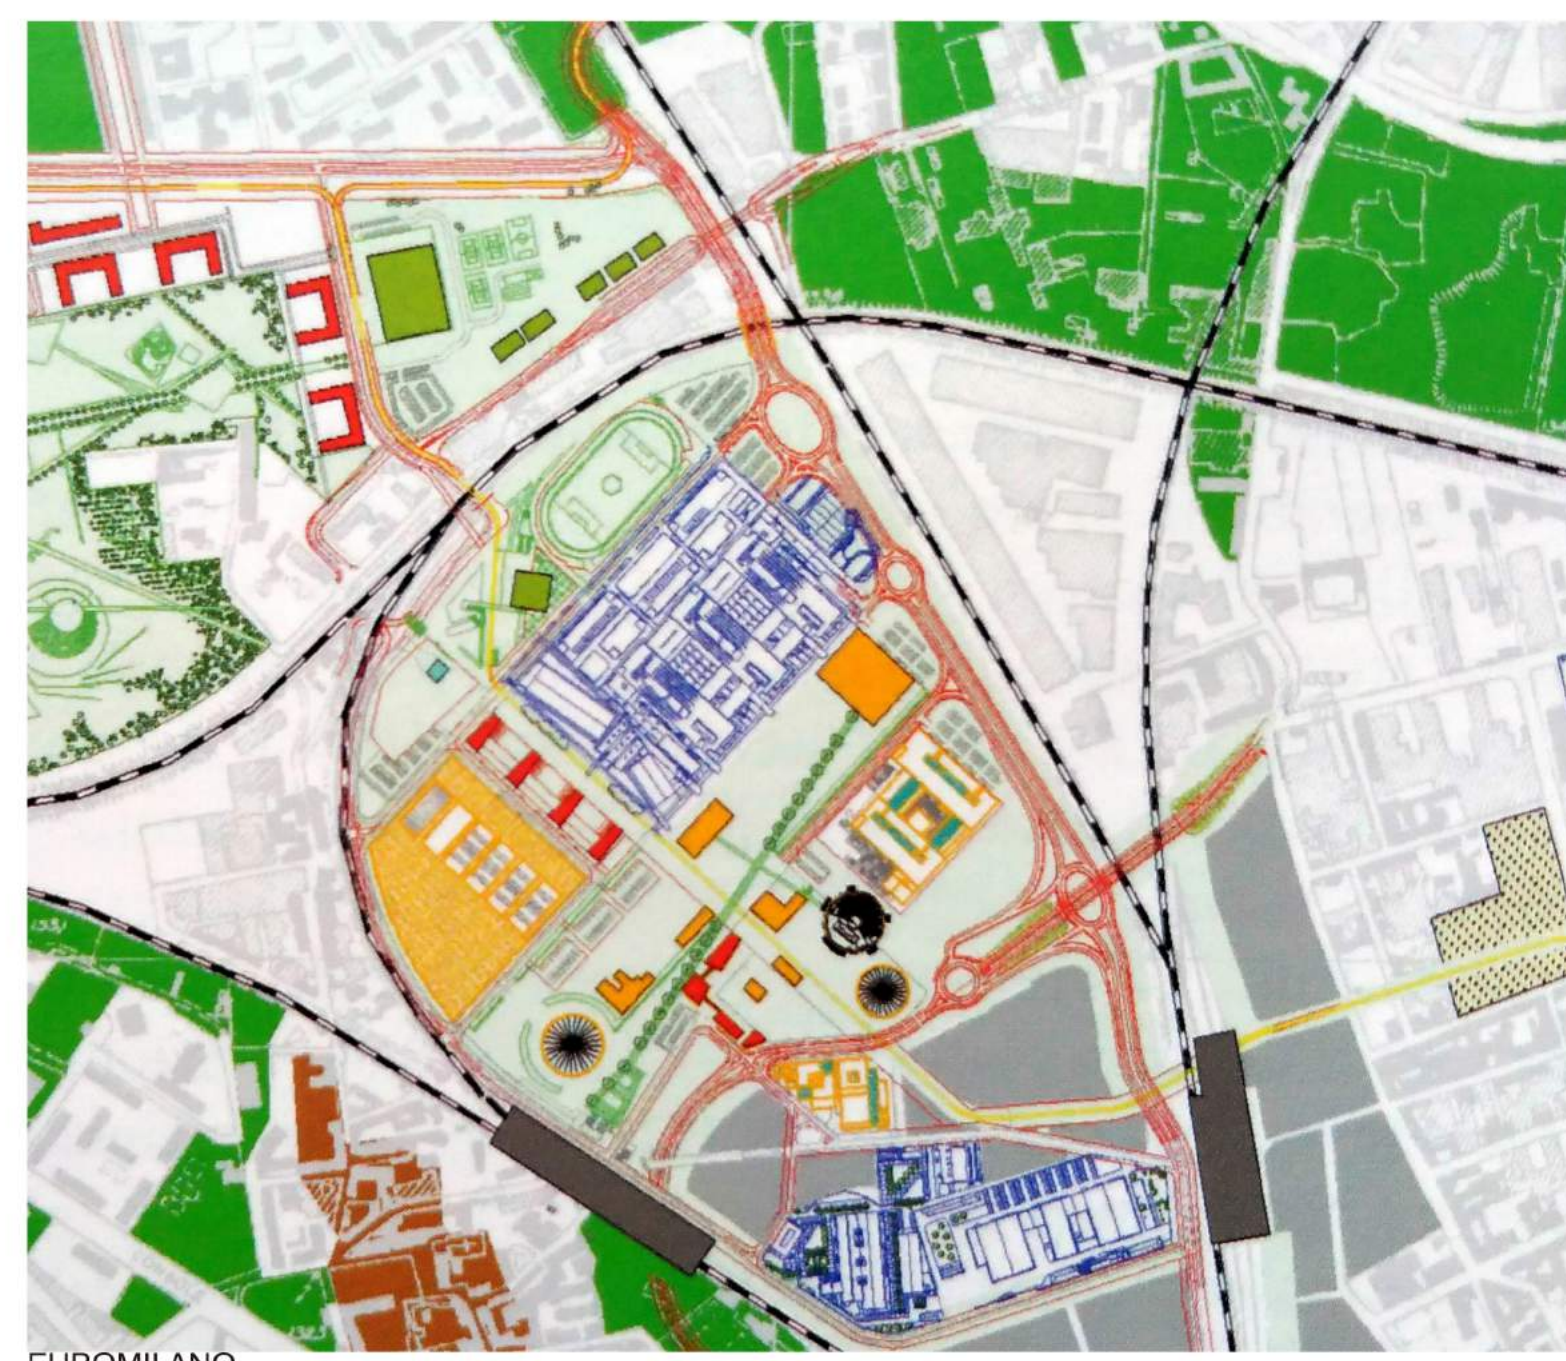

EUROMILANO  
Nuova Bovisa. Una proposta per la Grande Milano  
2000



Programma insediativo, modelli organizzativi, ipotesi tipomorfologiche

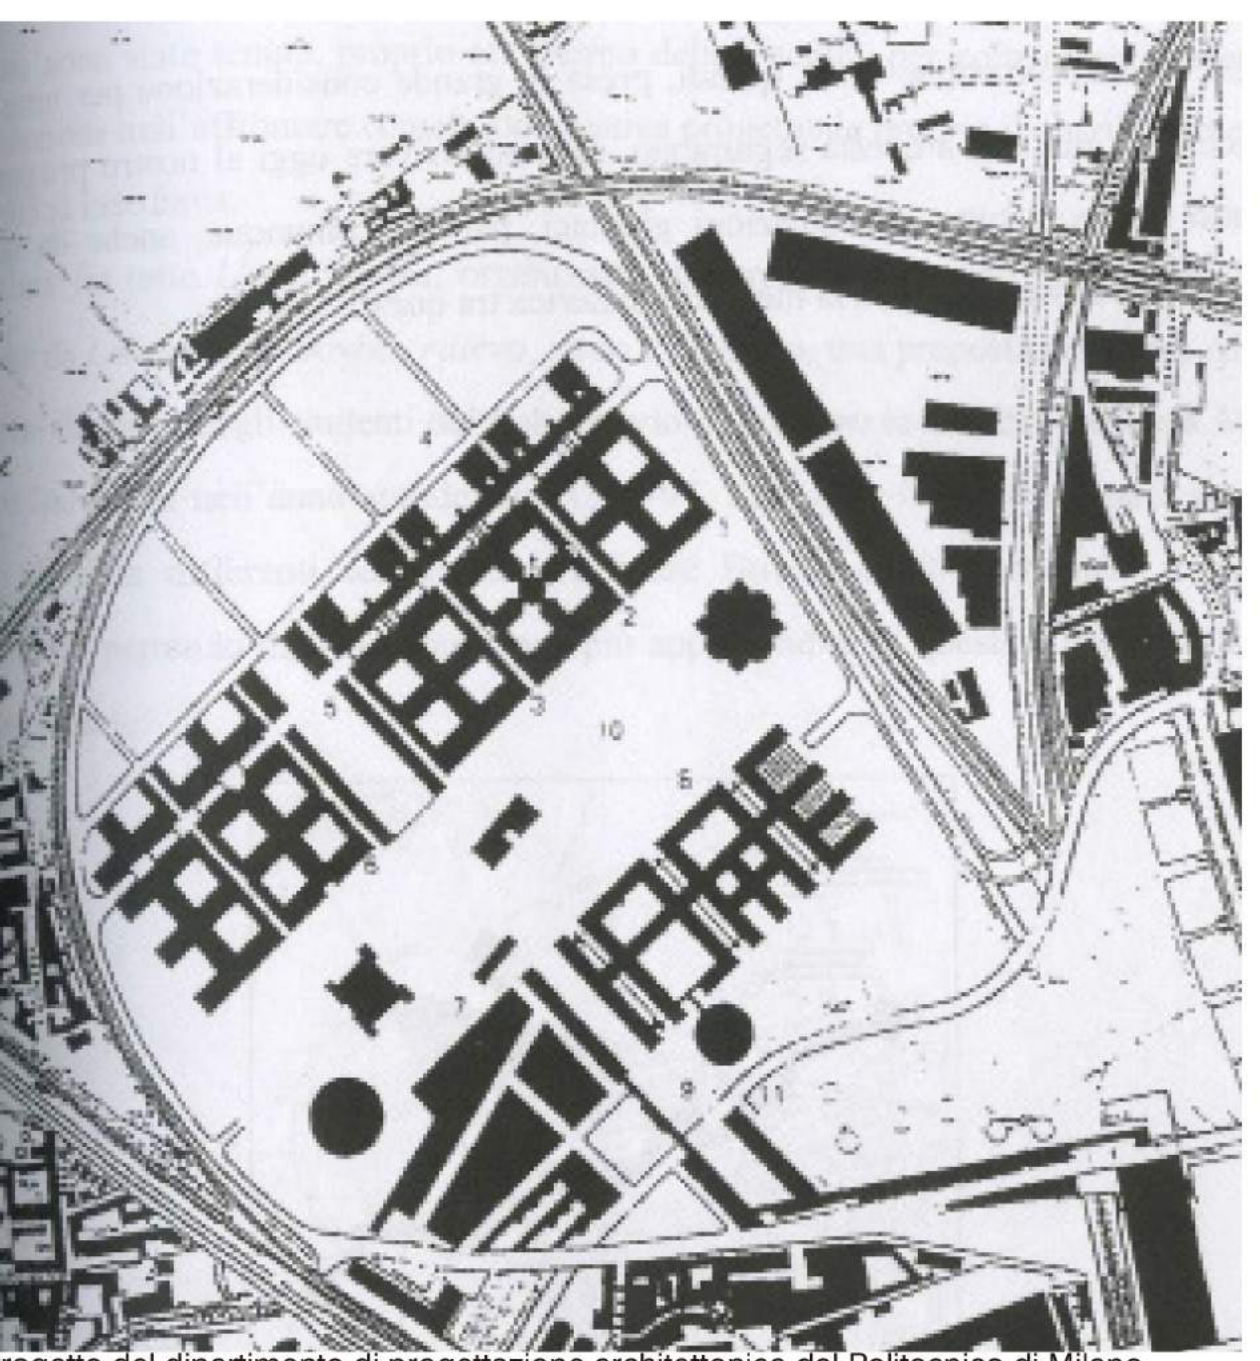

Progetto del dipartimento di progettazione architettonica del Politecnico di Milano  
Progetto di un nuovo insediamento del Politecnico alla Bovisa  
1980

ANNO ACCADEMICO 2016/2017  
STUDENTE: YANG YINGVING  
MATICOLA: 851019  
RELATORE:  
MAURIZIO MERIGGI  
CORRELATORE:  
FRANCESCA BONFANTE  
SCUOLA DI ARCHITETTURA  
URBANISTICA INGEGNERIA DELLE  
COSTRUZIONI - MI  
TIPO CORSO  
LAUREA MAGISTRALE  
CORSO DI STUDIO:  
ARCHITETTURA - PROGETTAZIONE  
ARCHITETTONICA