



# CHIUSURE VERTICALI


## C.V.1\_chiusura sottofinestra

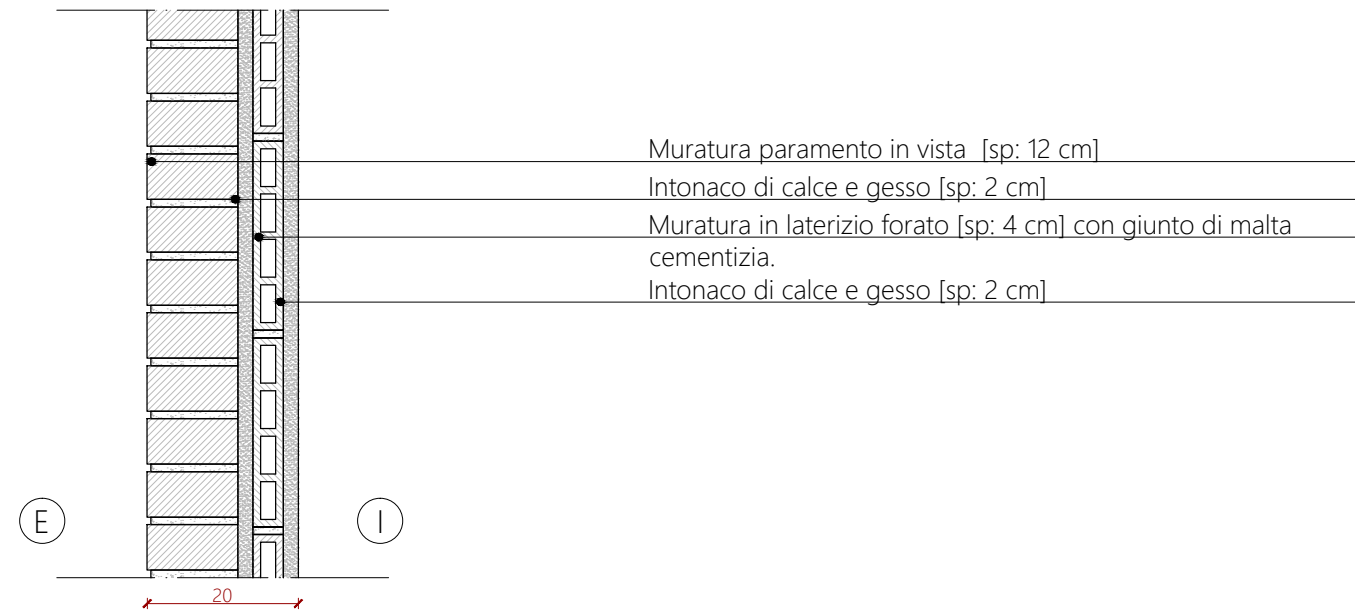


## C.V.4\_chiusura logge

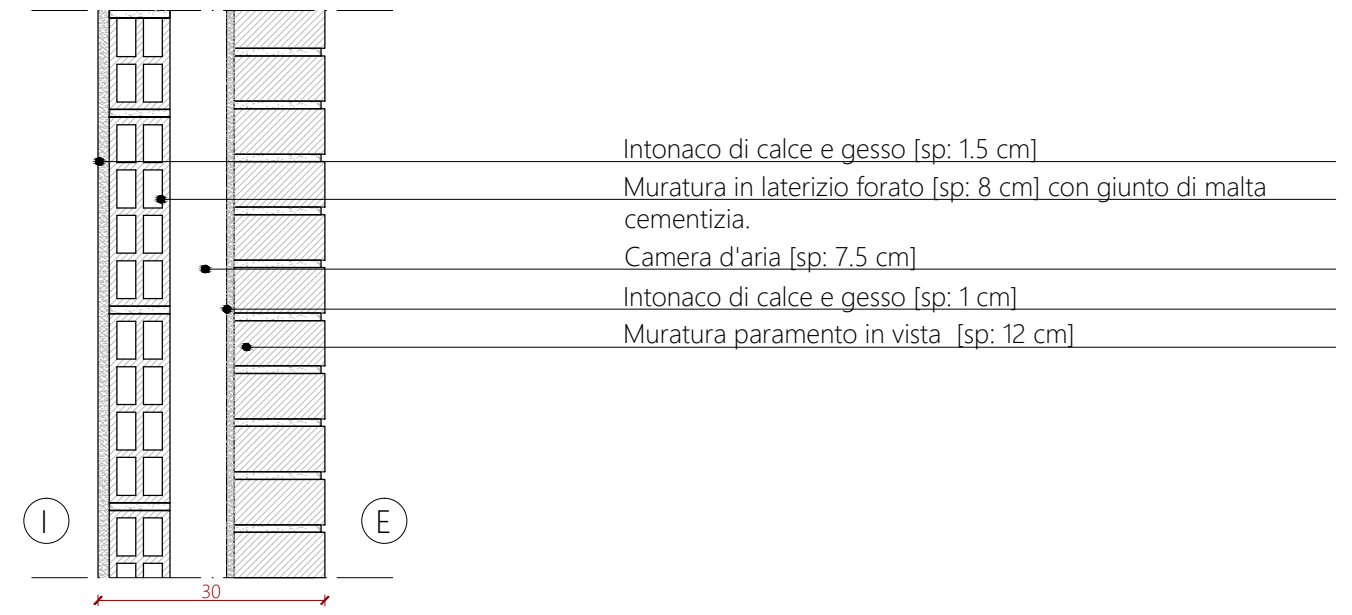


## C.V.2\_chiusura scale

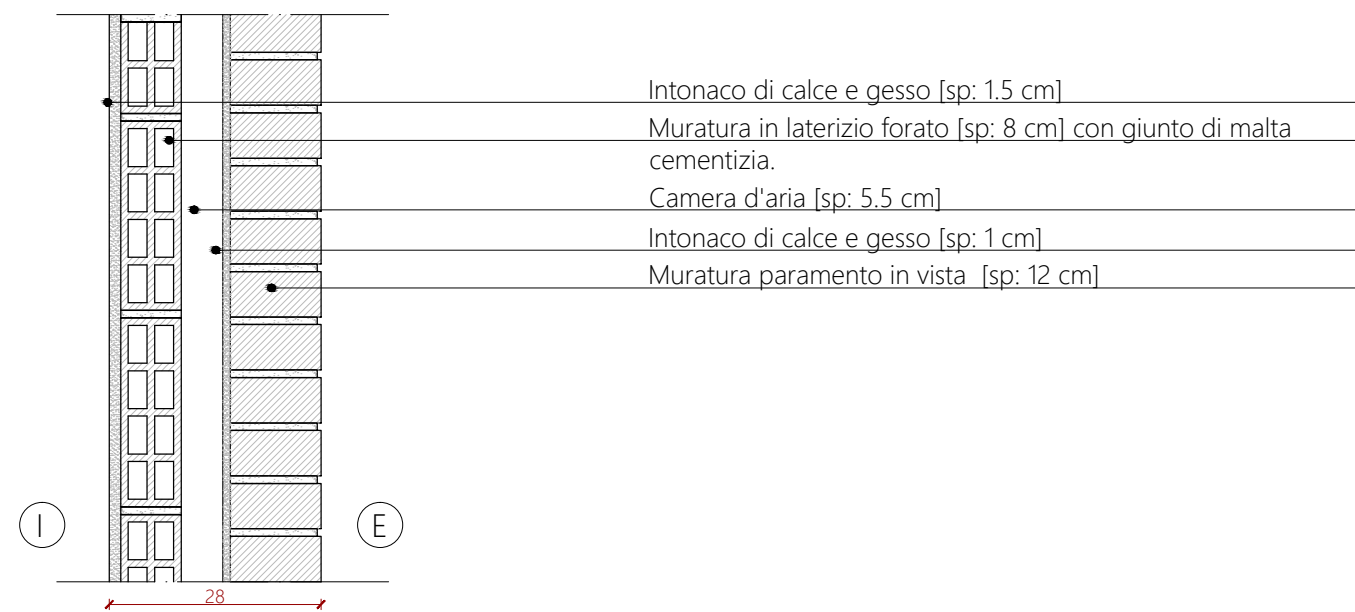

## C.V.5

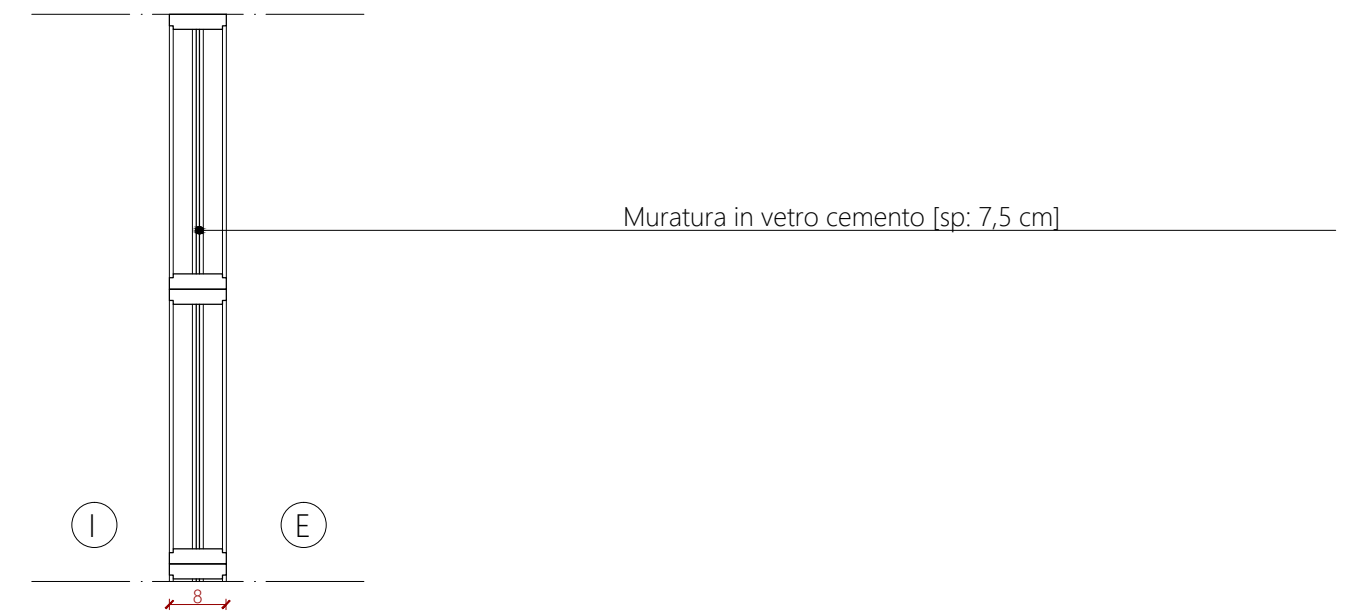


## C.V.3\_chiusura appartamenti

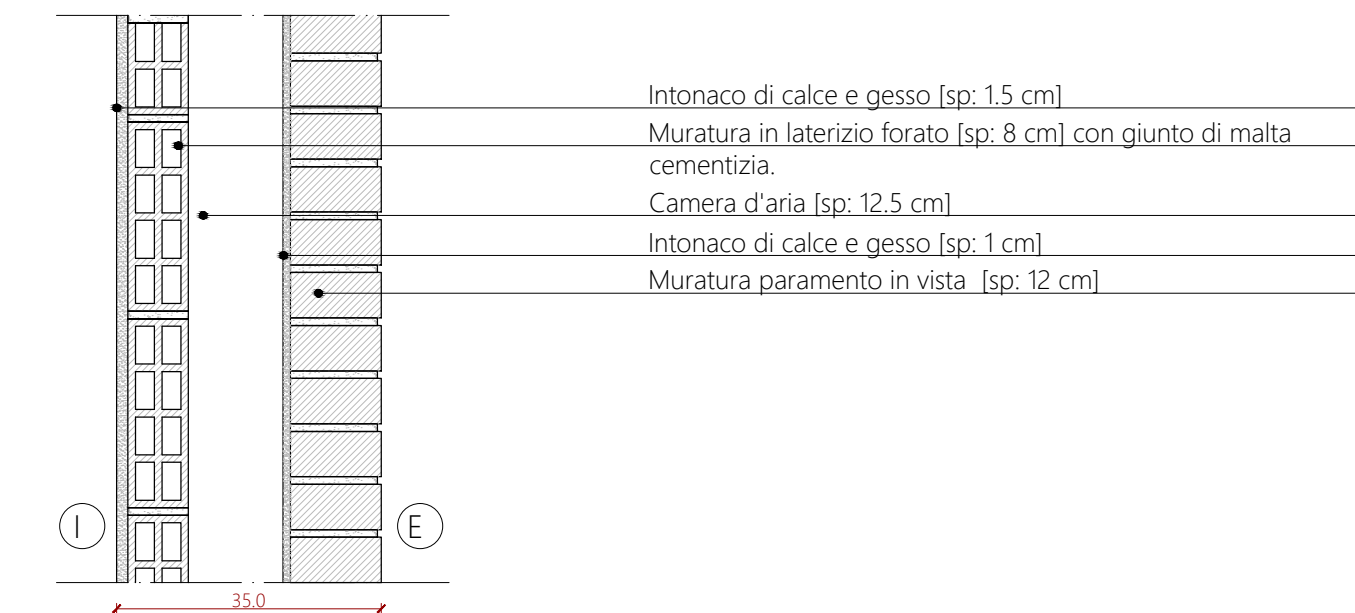


PARTIZIONI VERTICALI


P.V.1

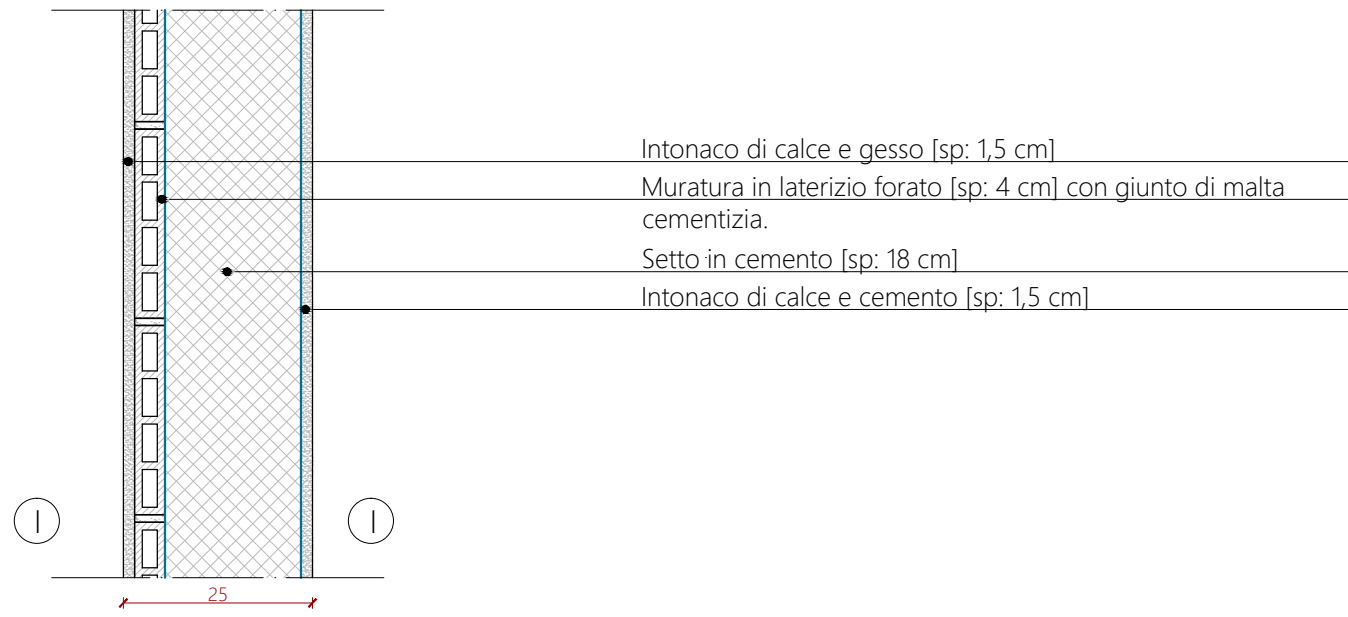


P.V.2

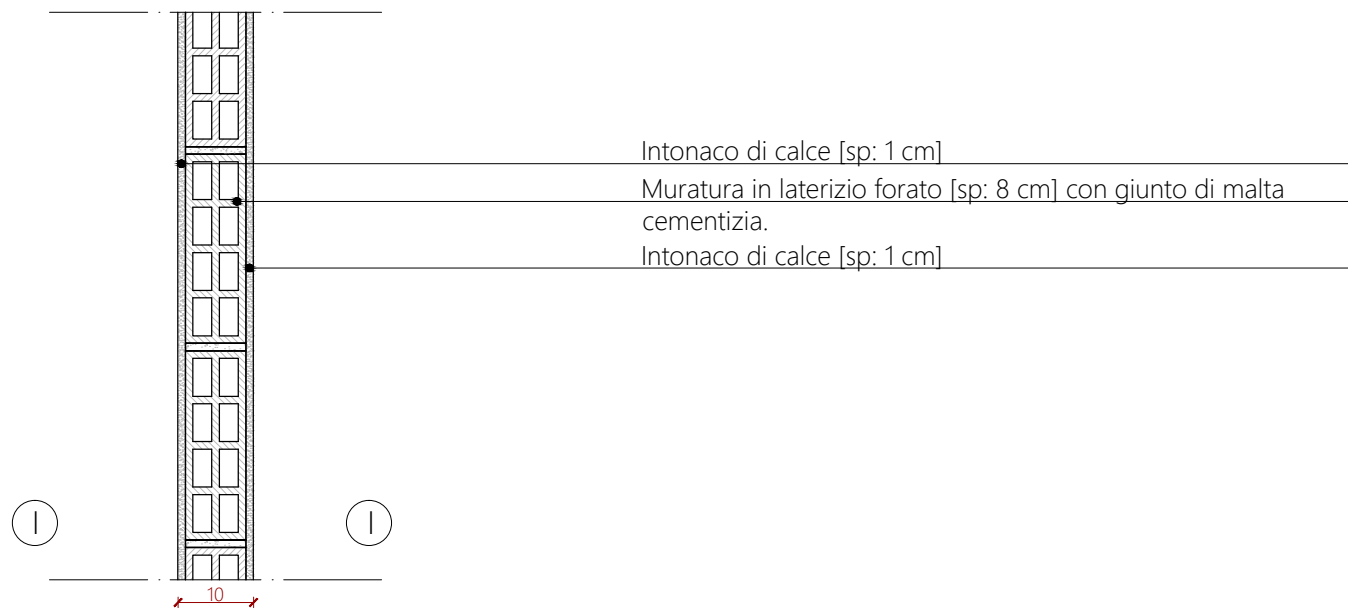


P.V.3

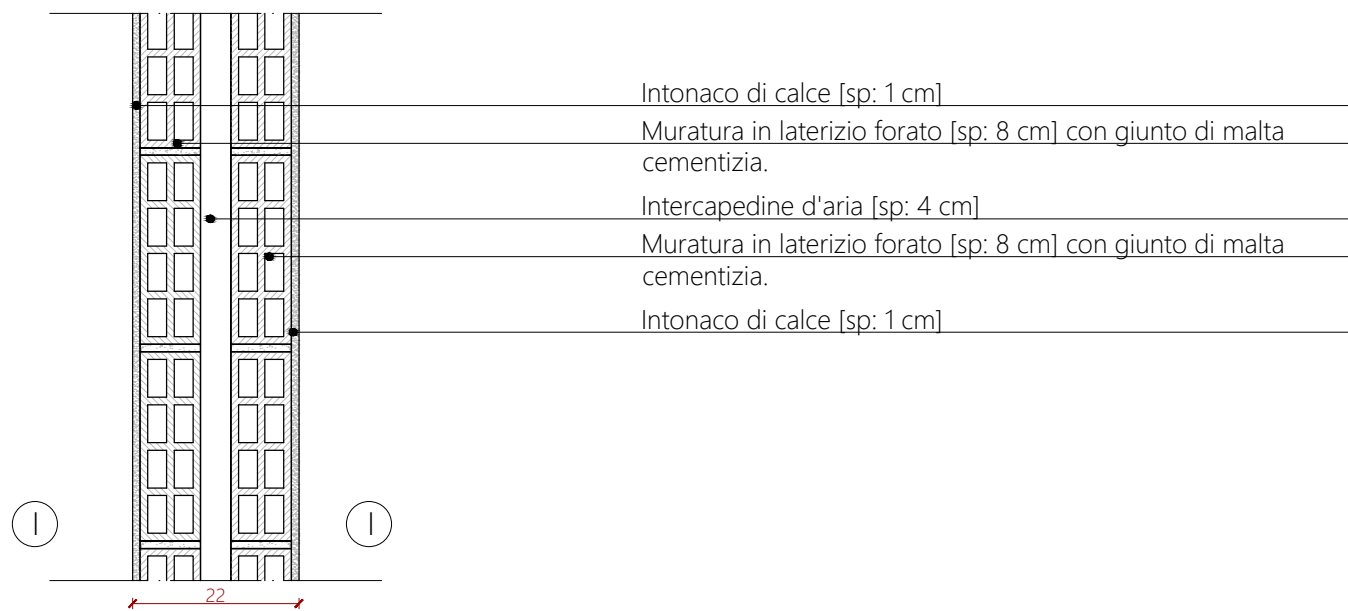


C.O.1.

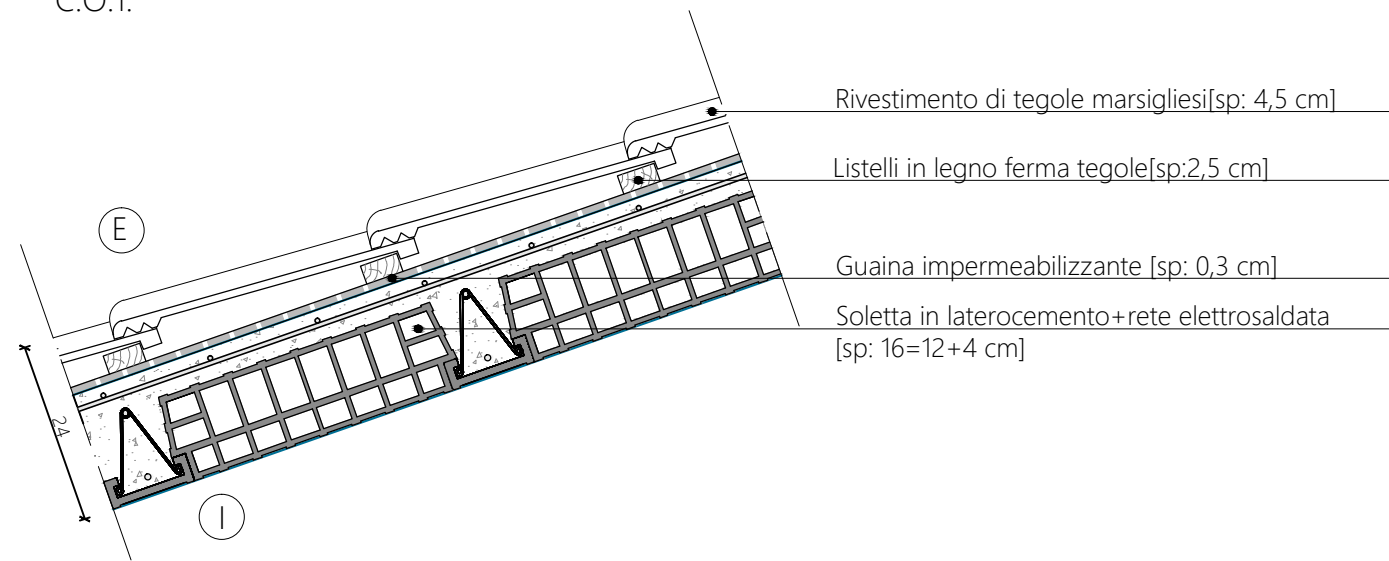


C.O.4

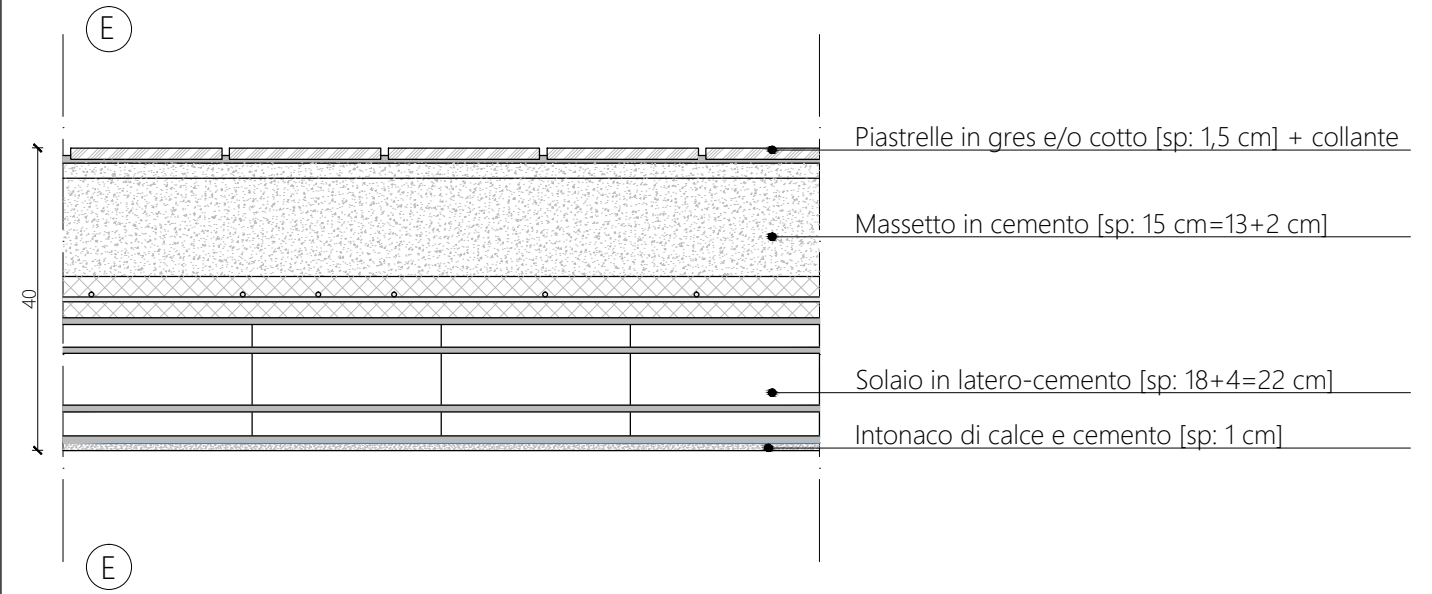


C.O.2

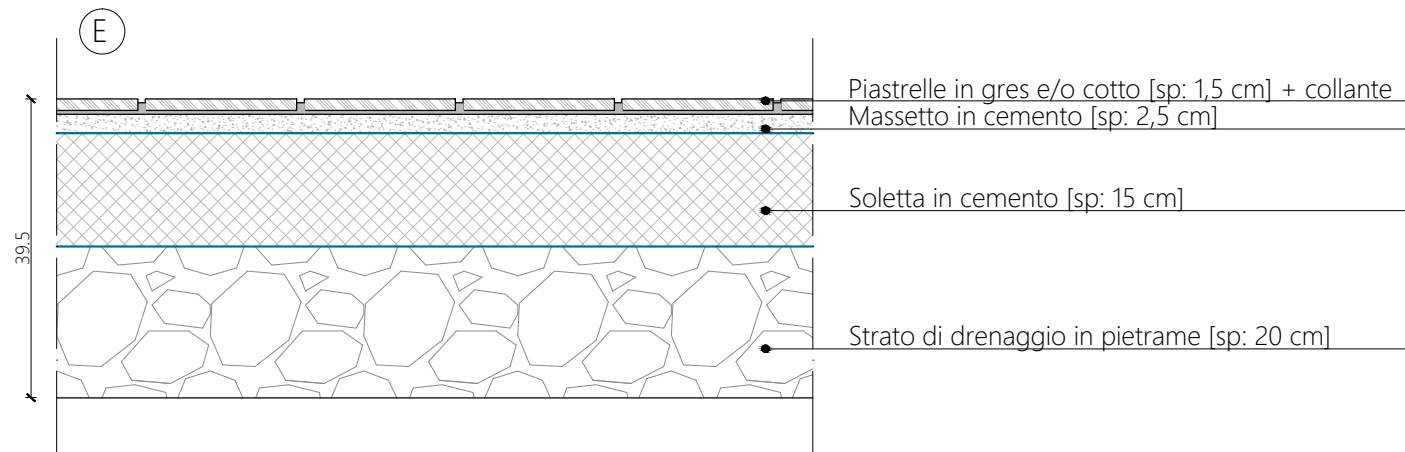


C.O.5

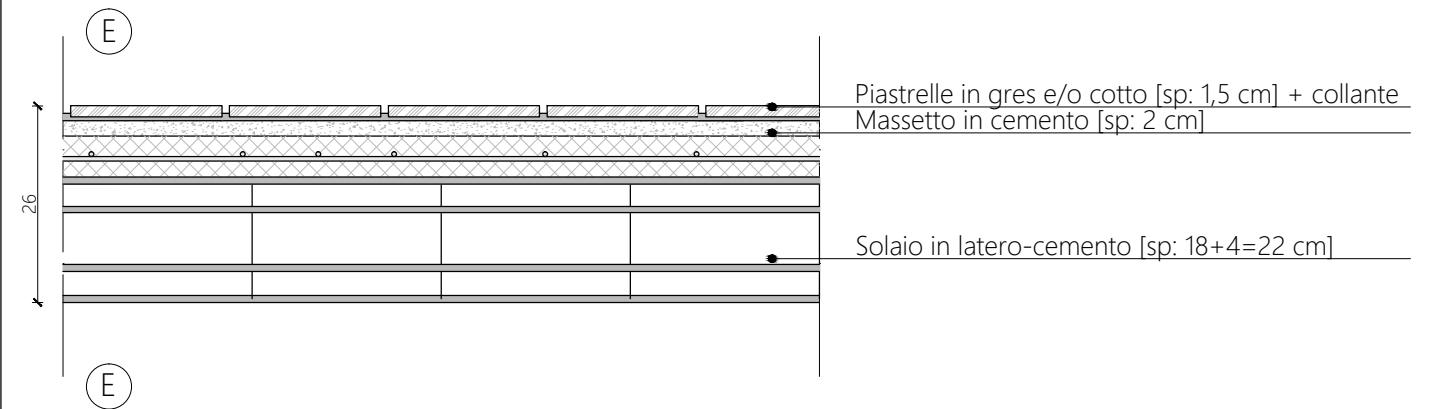


C.O.3

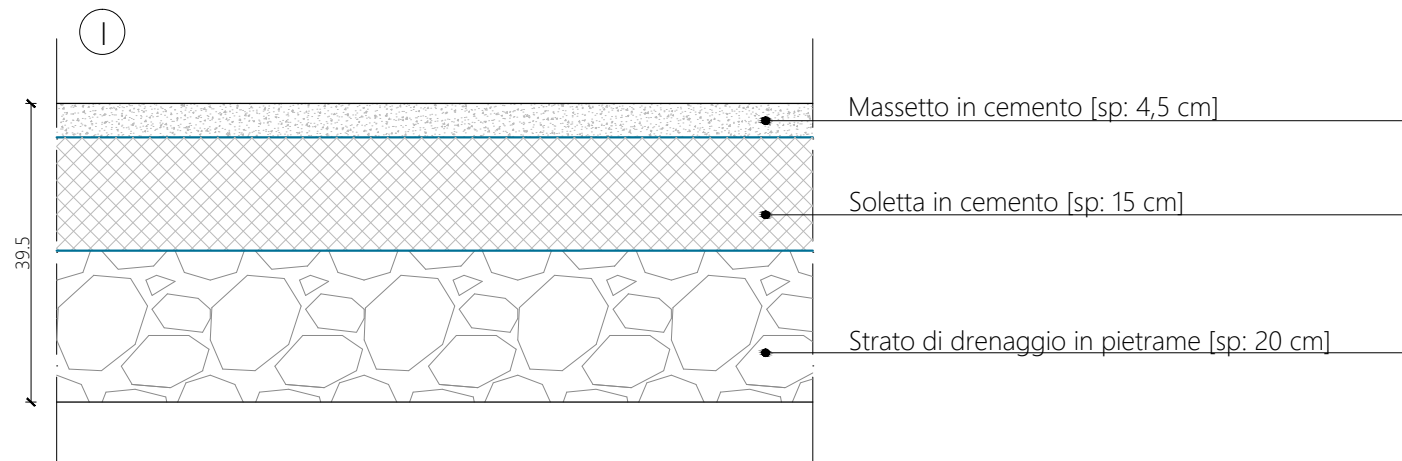


P.O.1

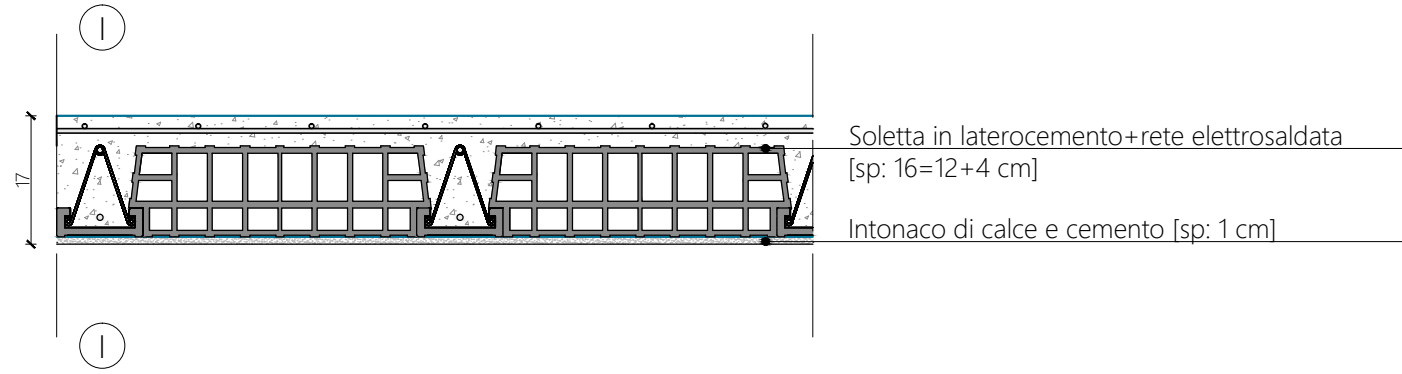


P.O.4


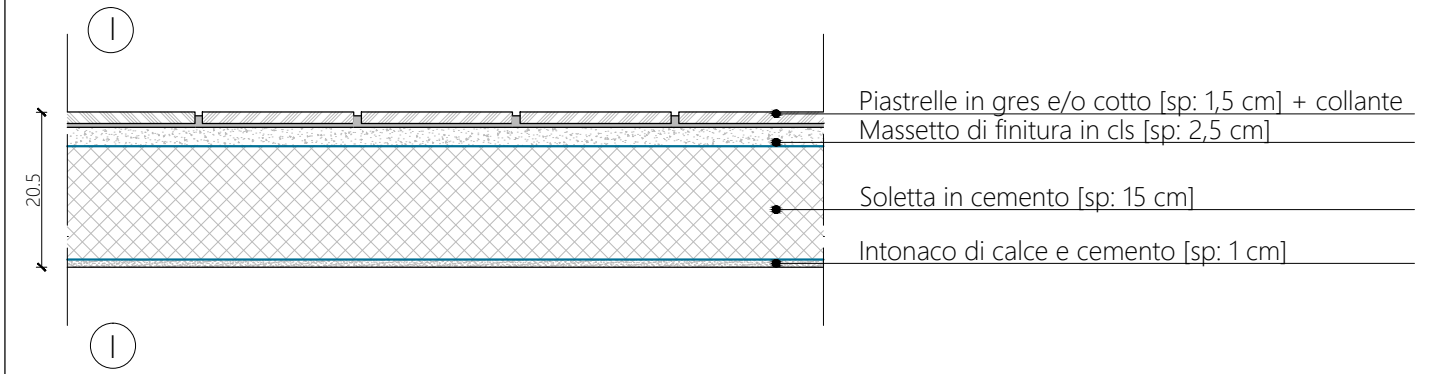


P.O.2


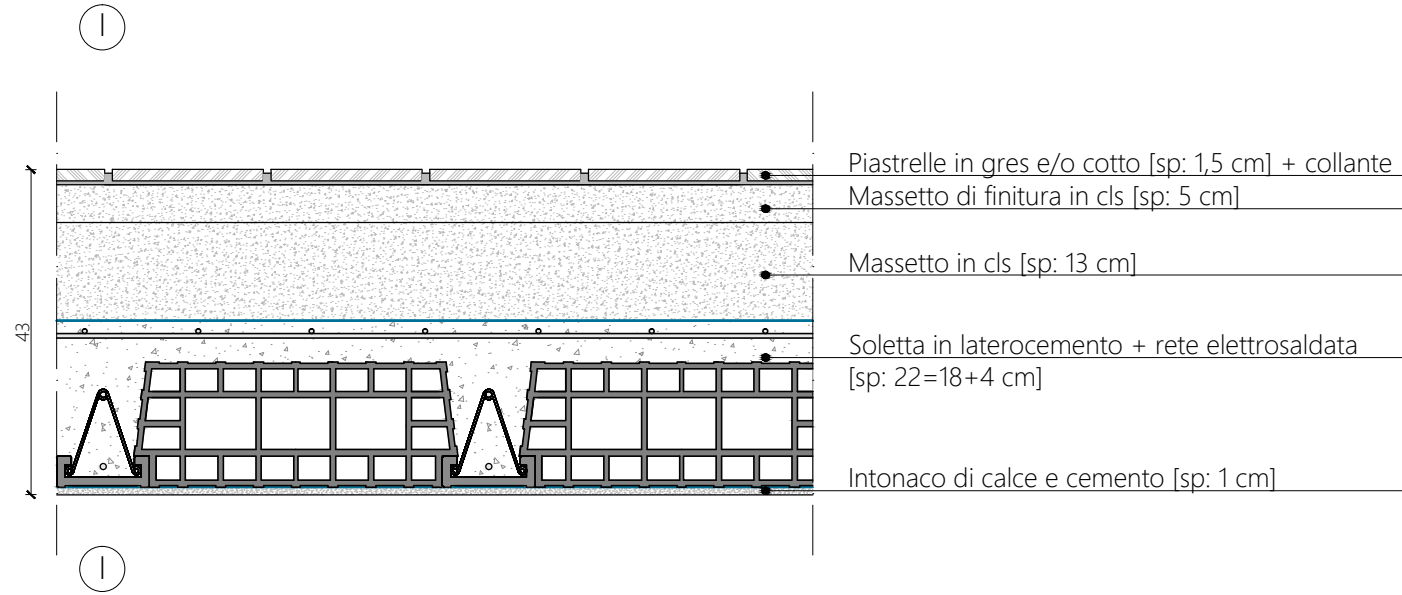


P.O.3

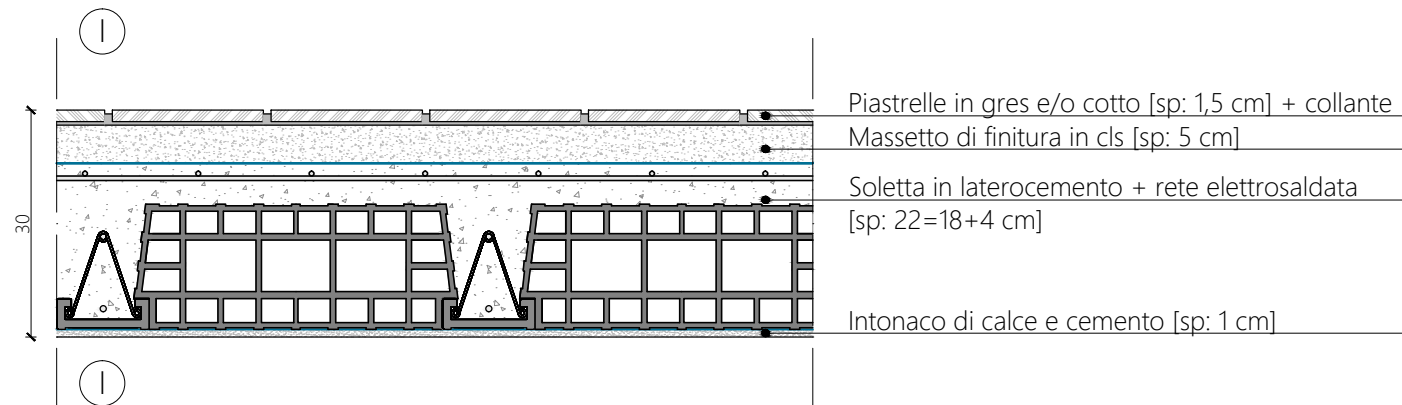


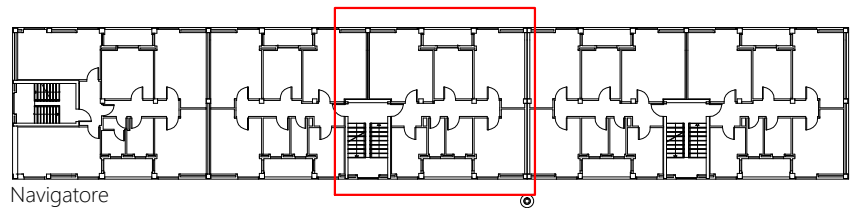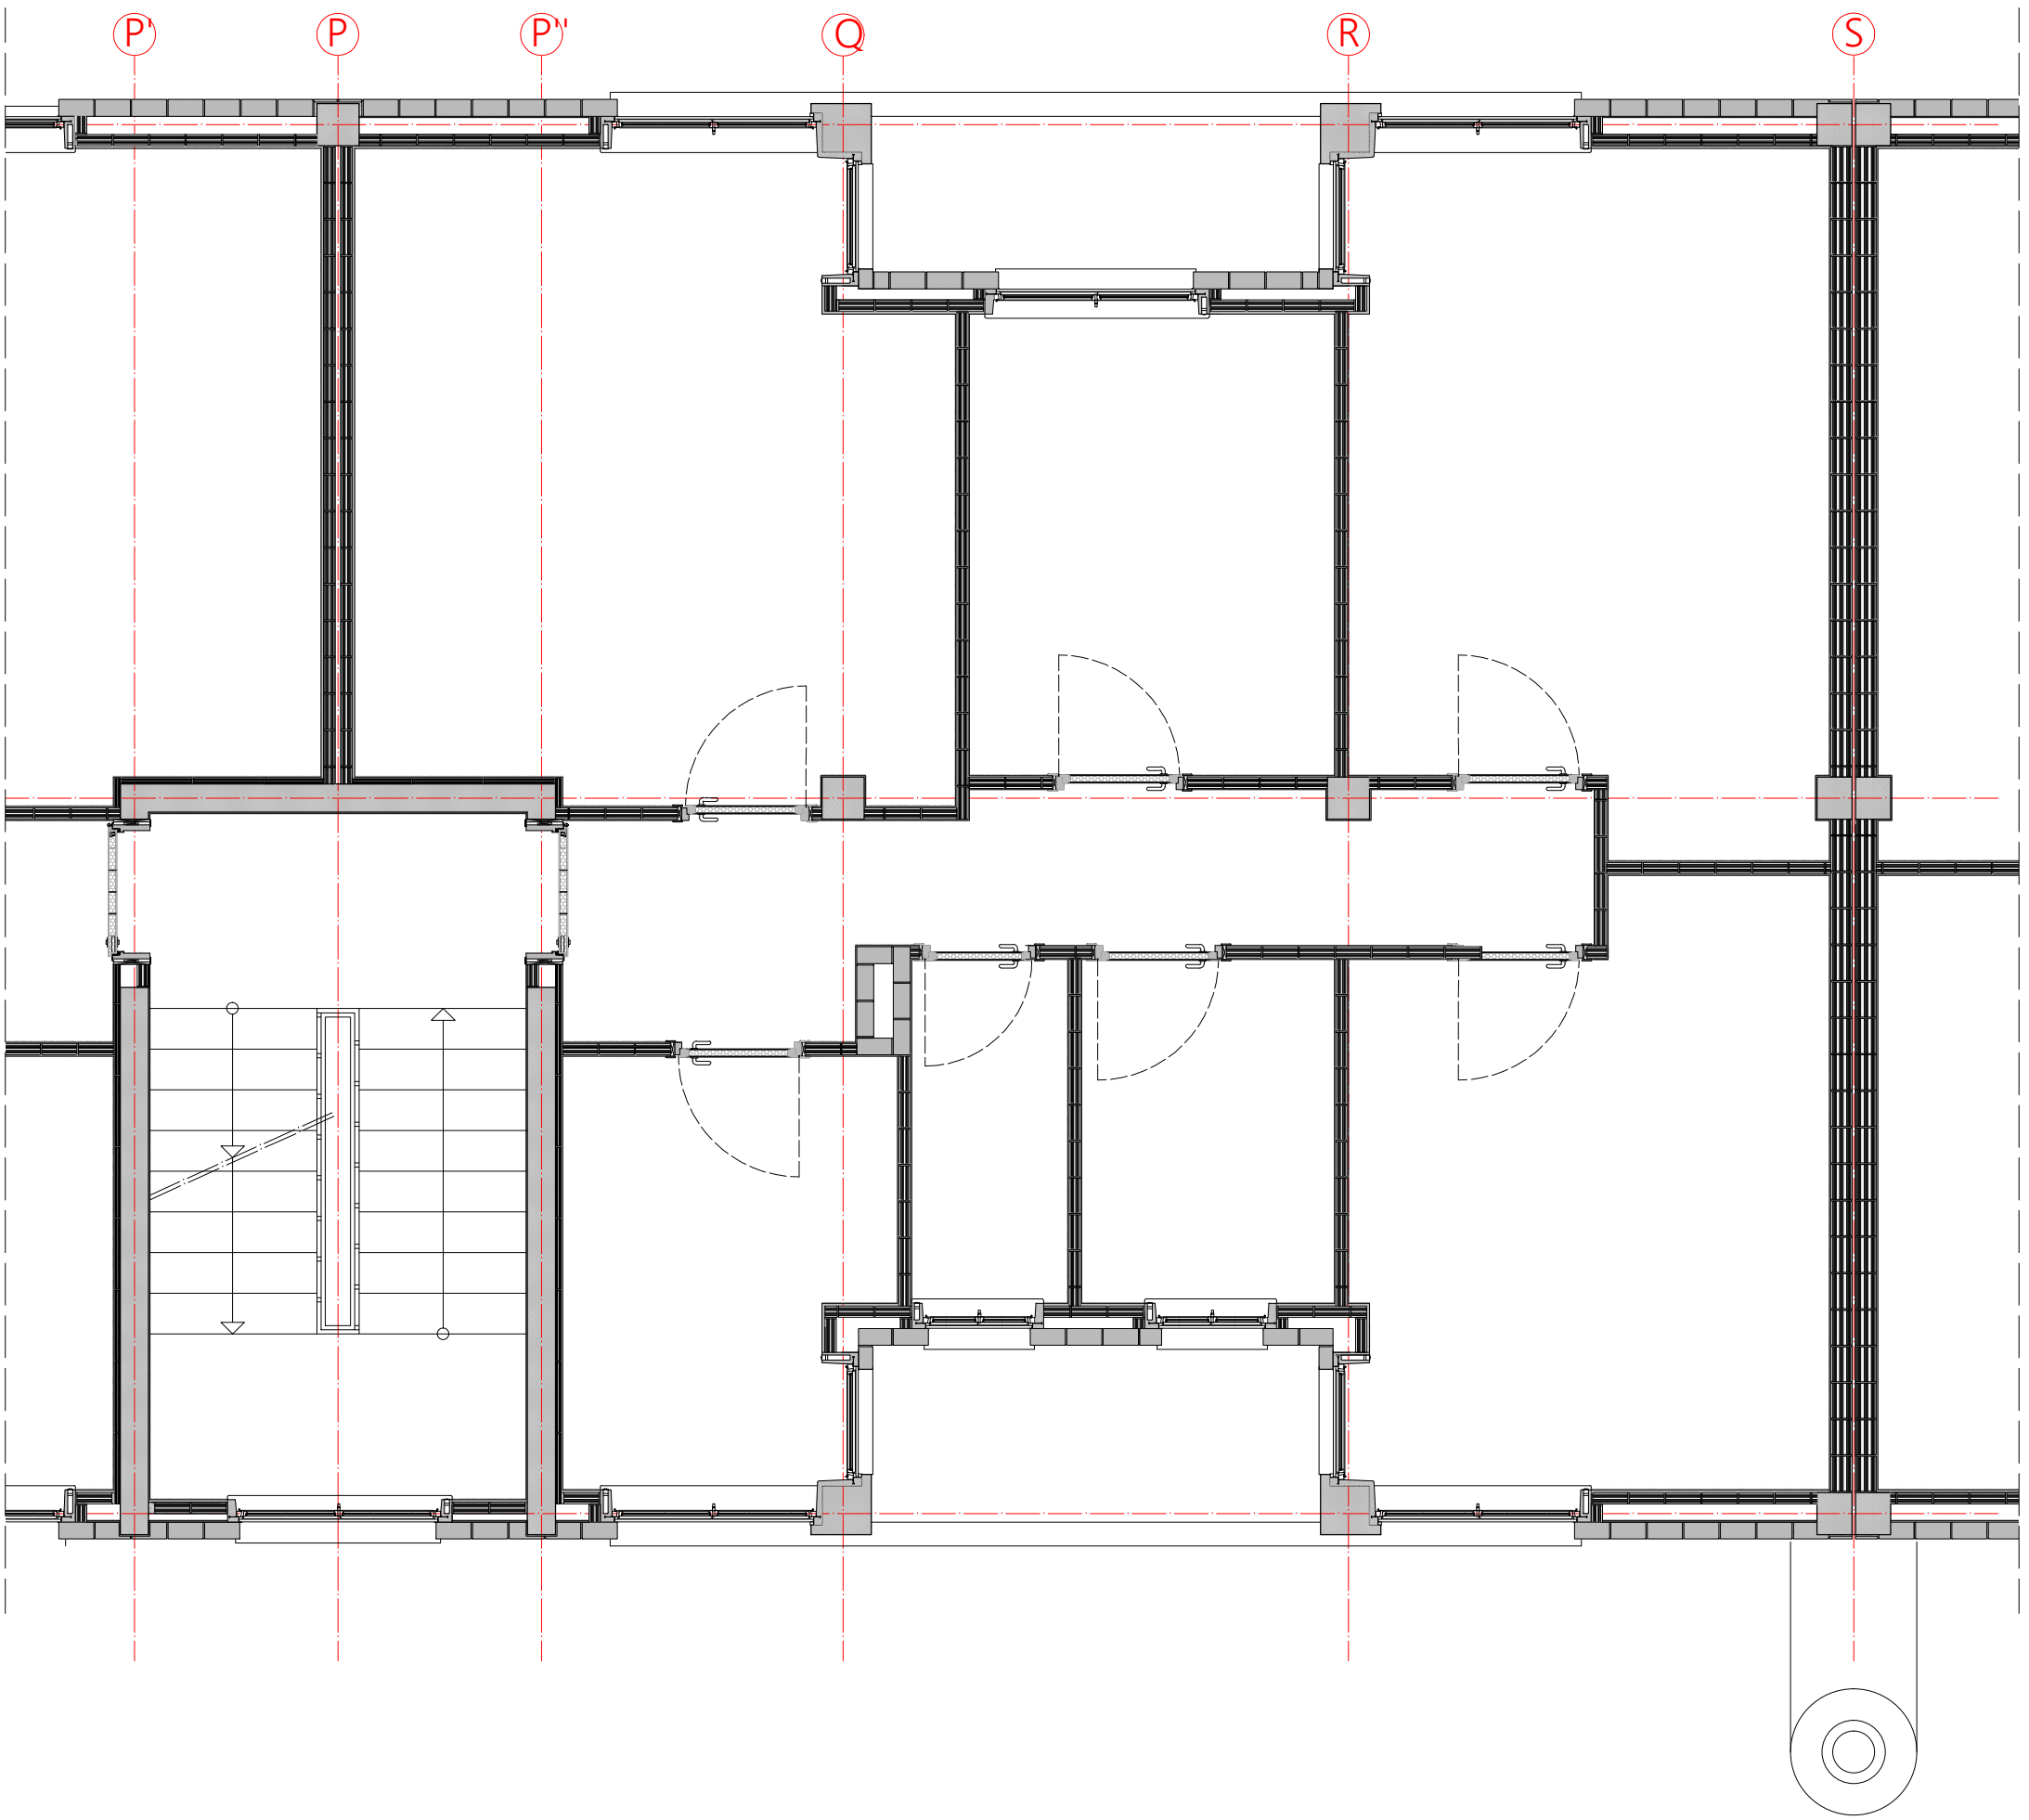



Navigatore

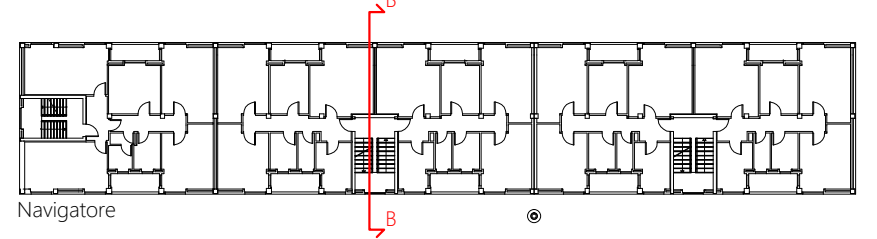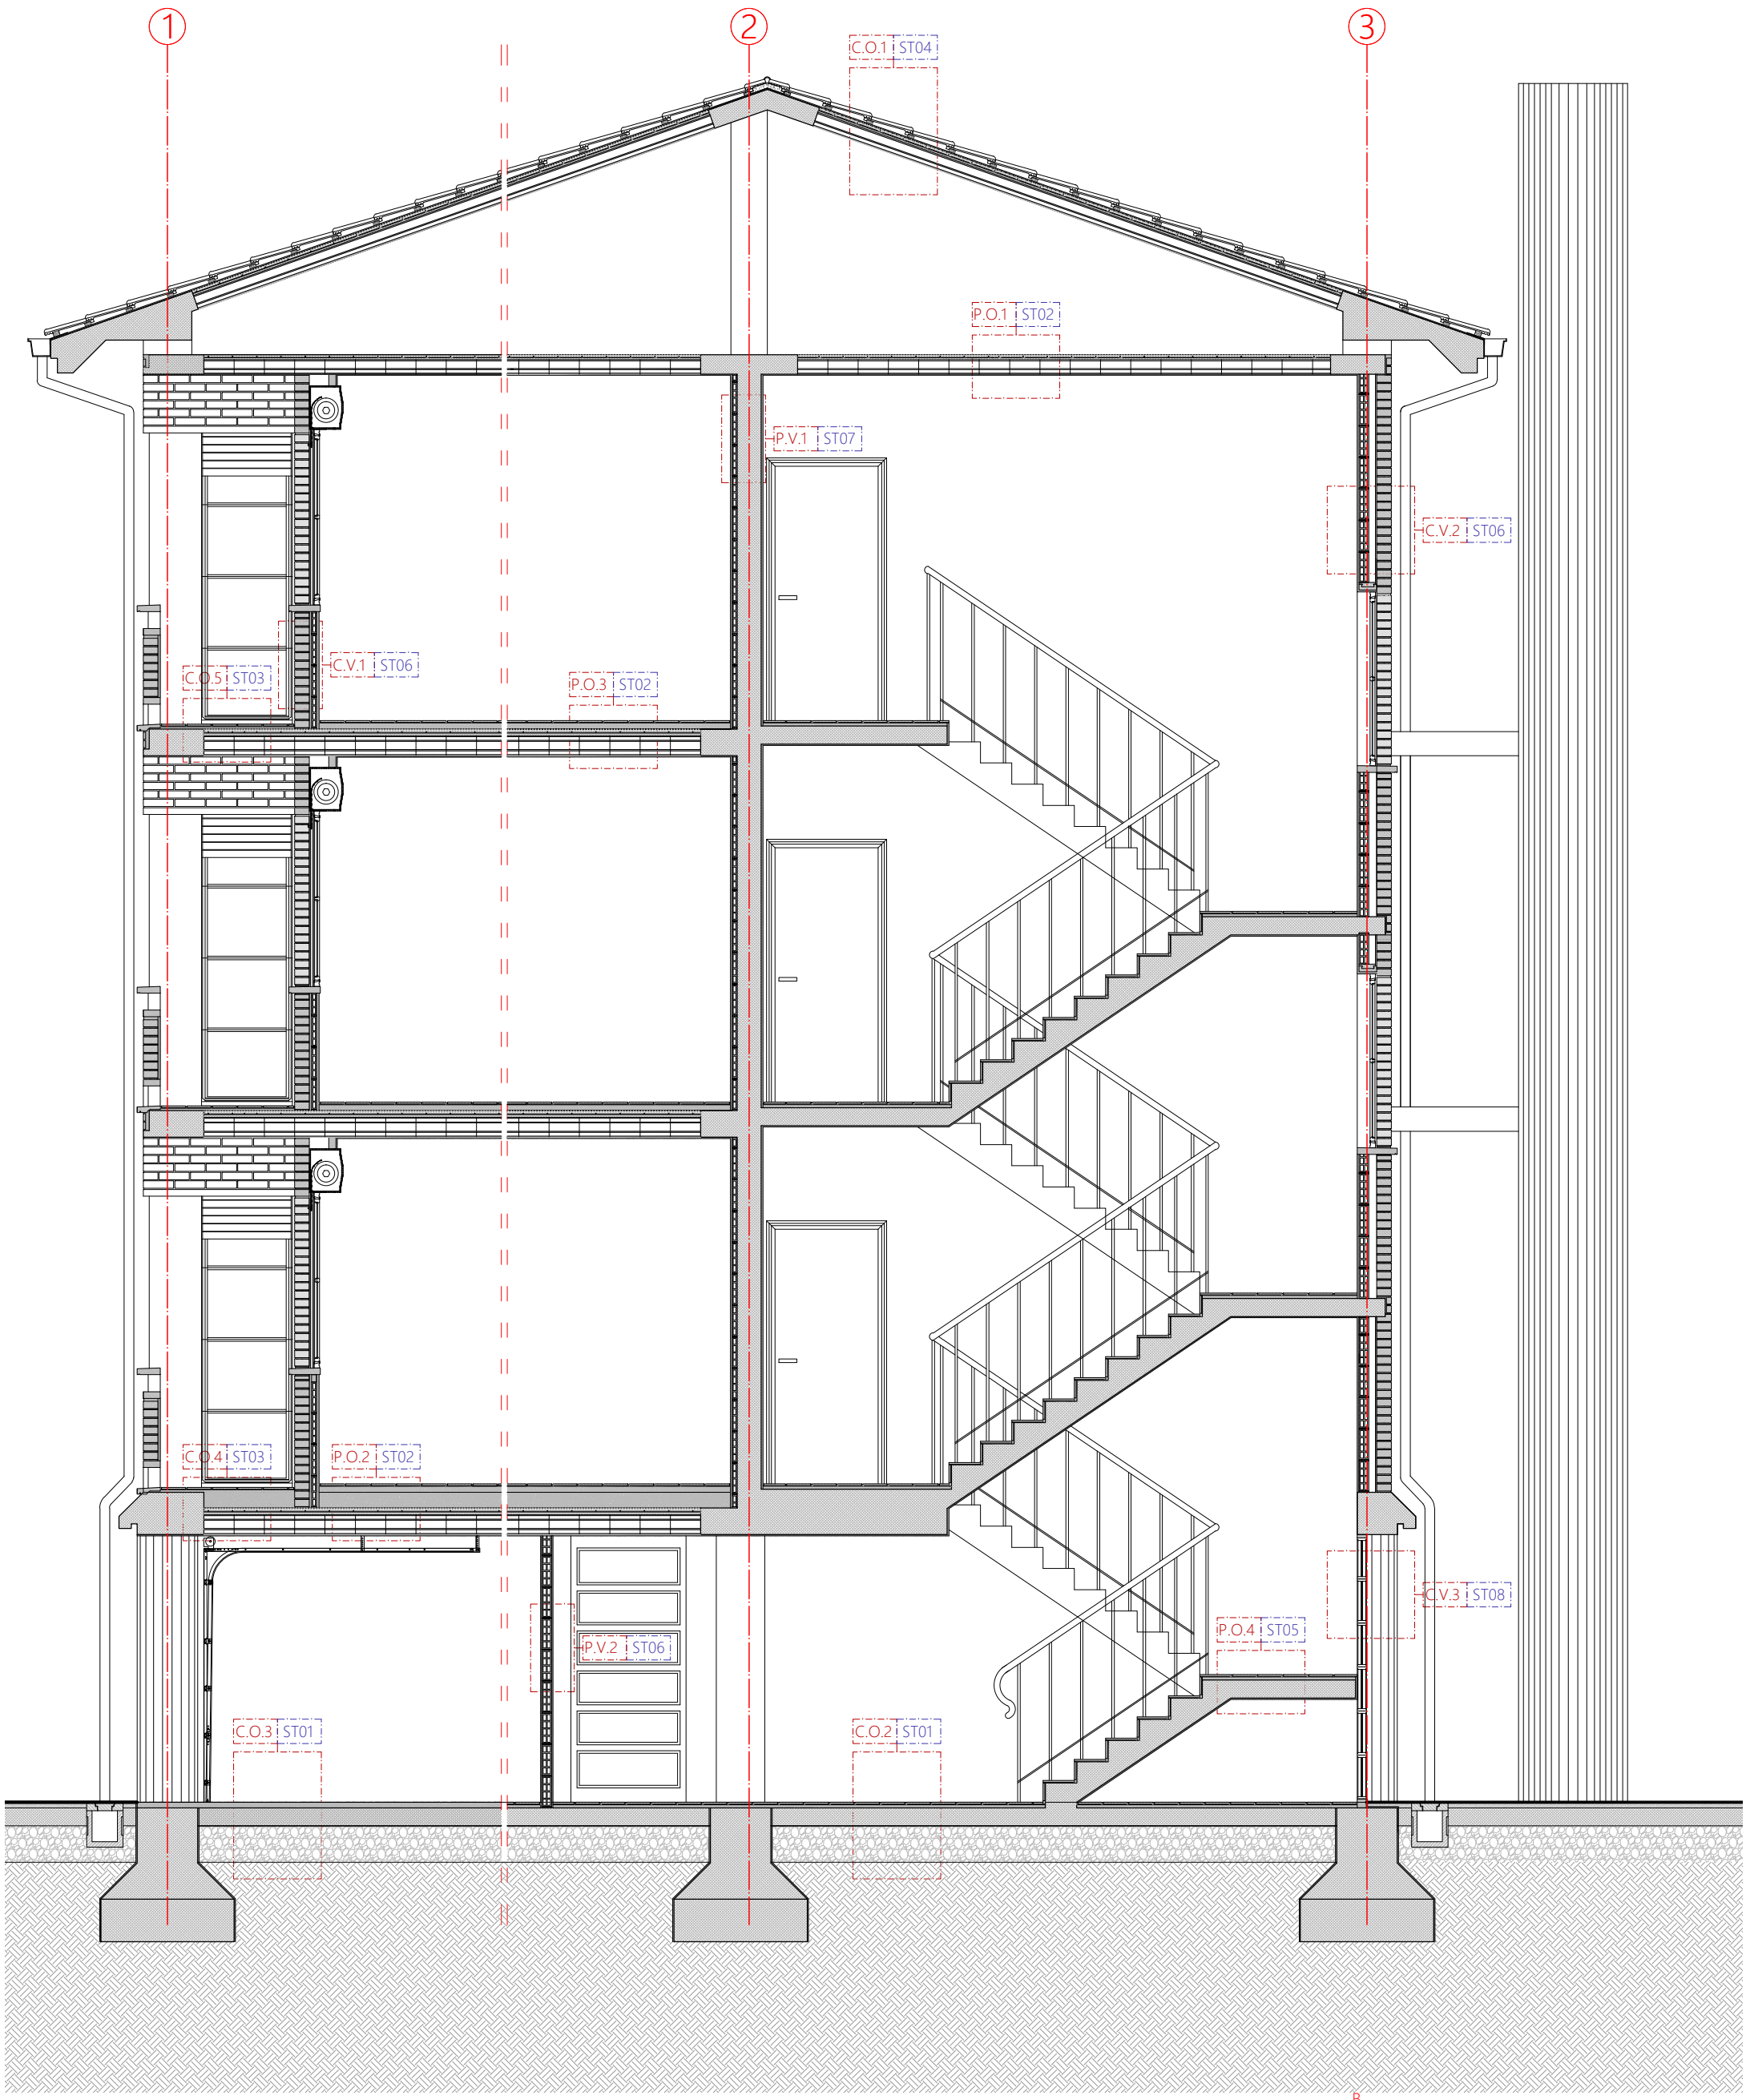


Prospetto

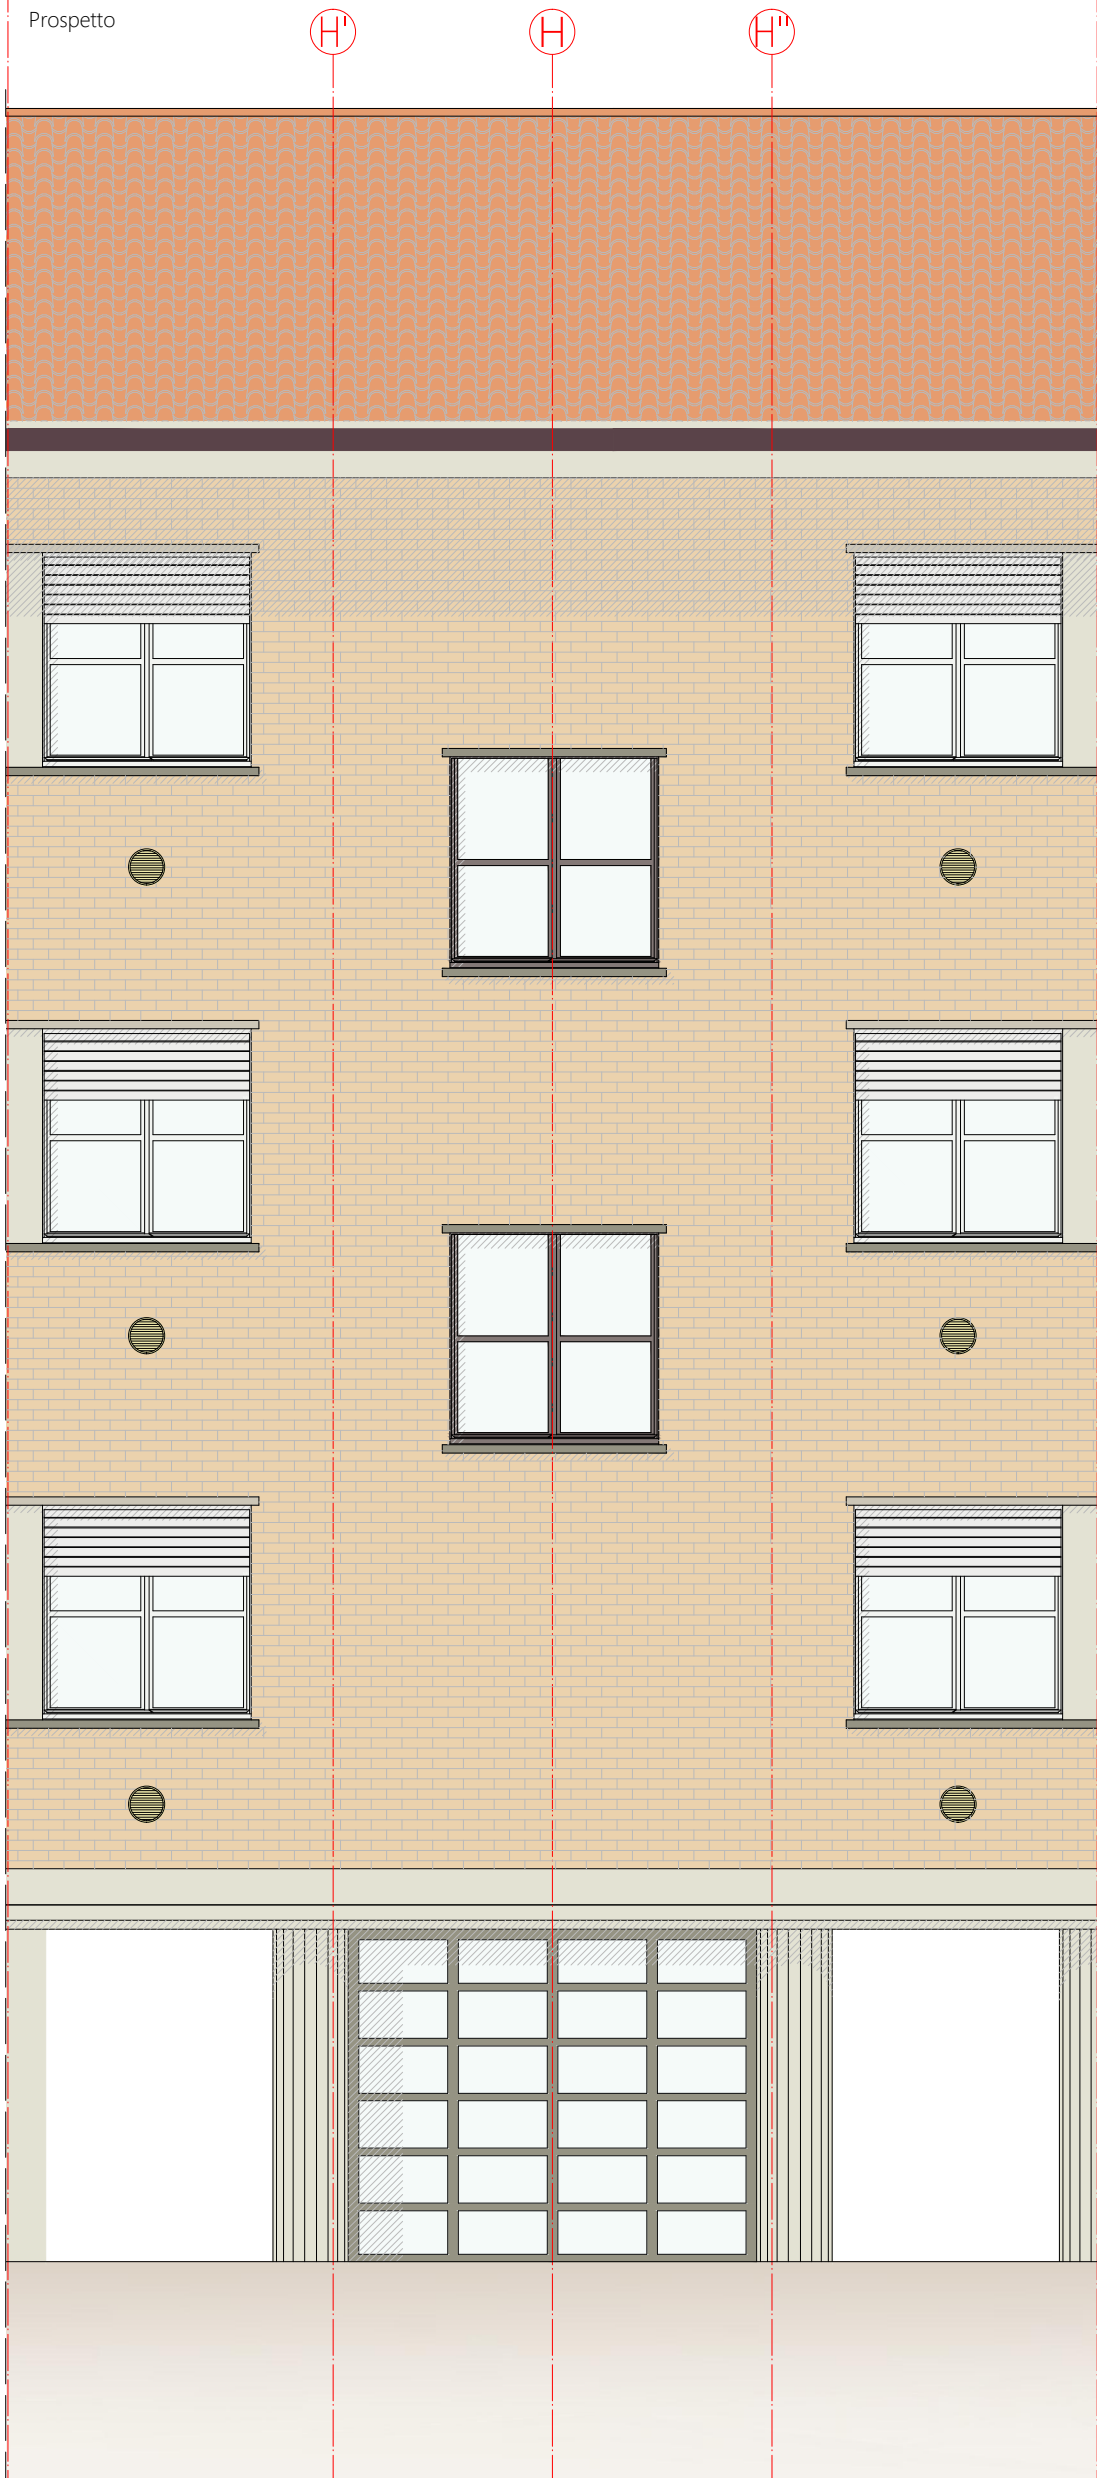

Sezione verticale

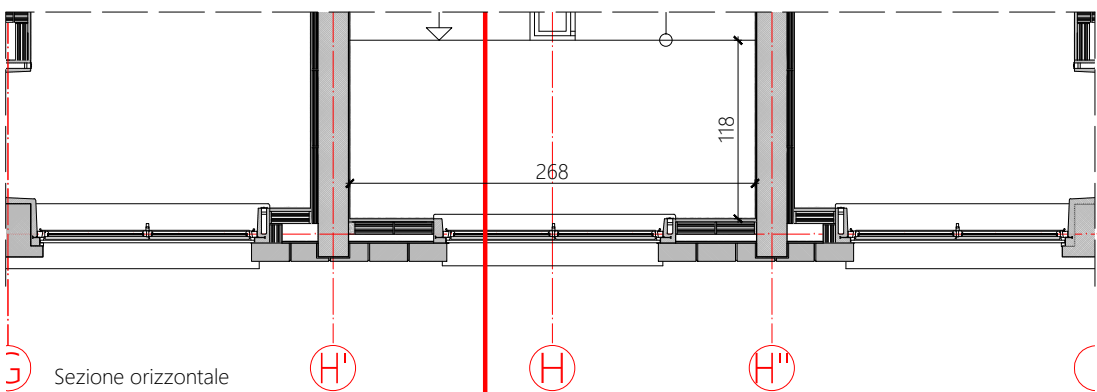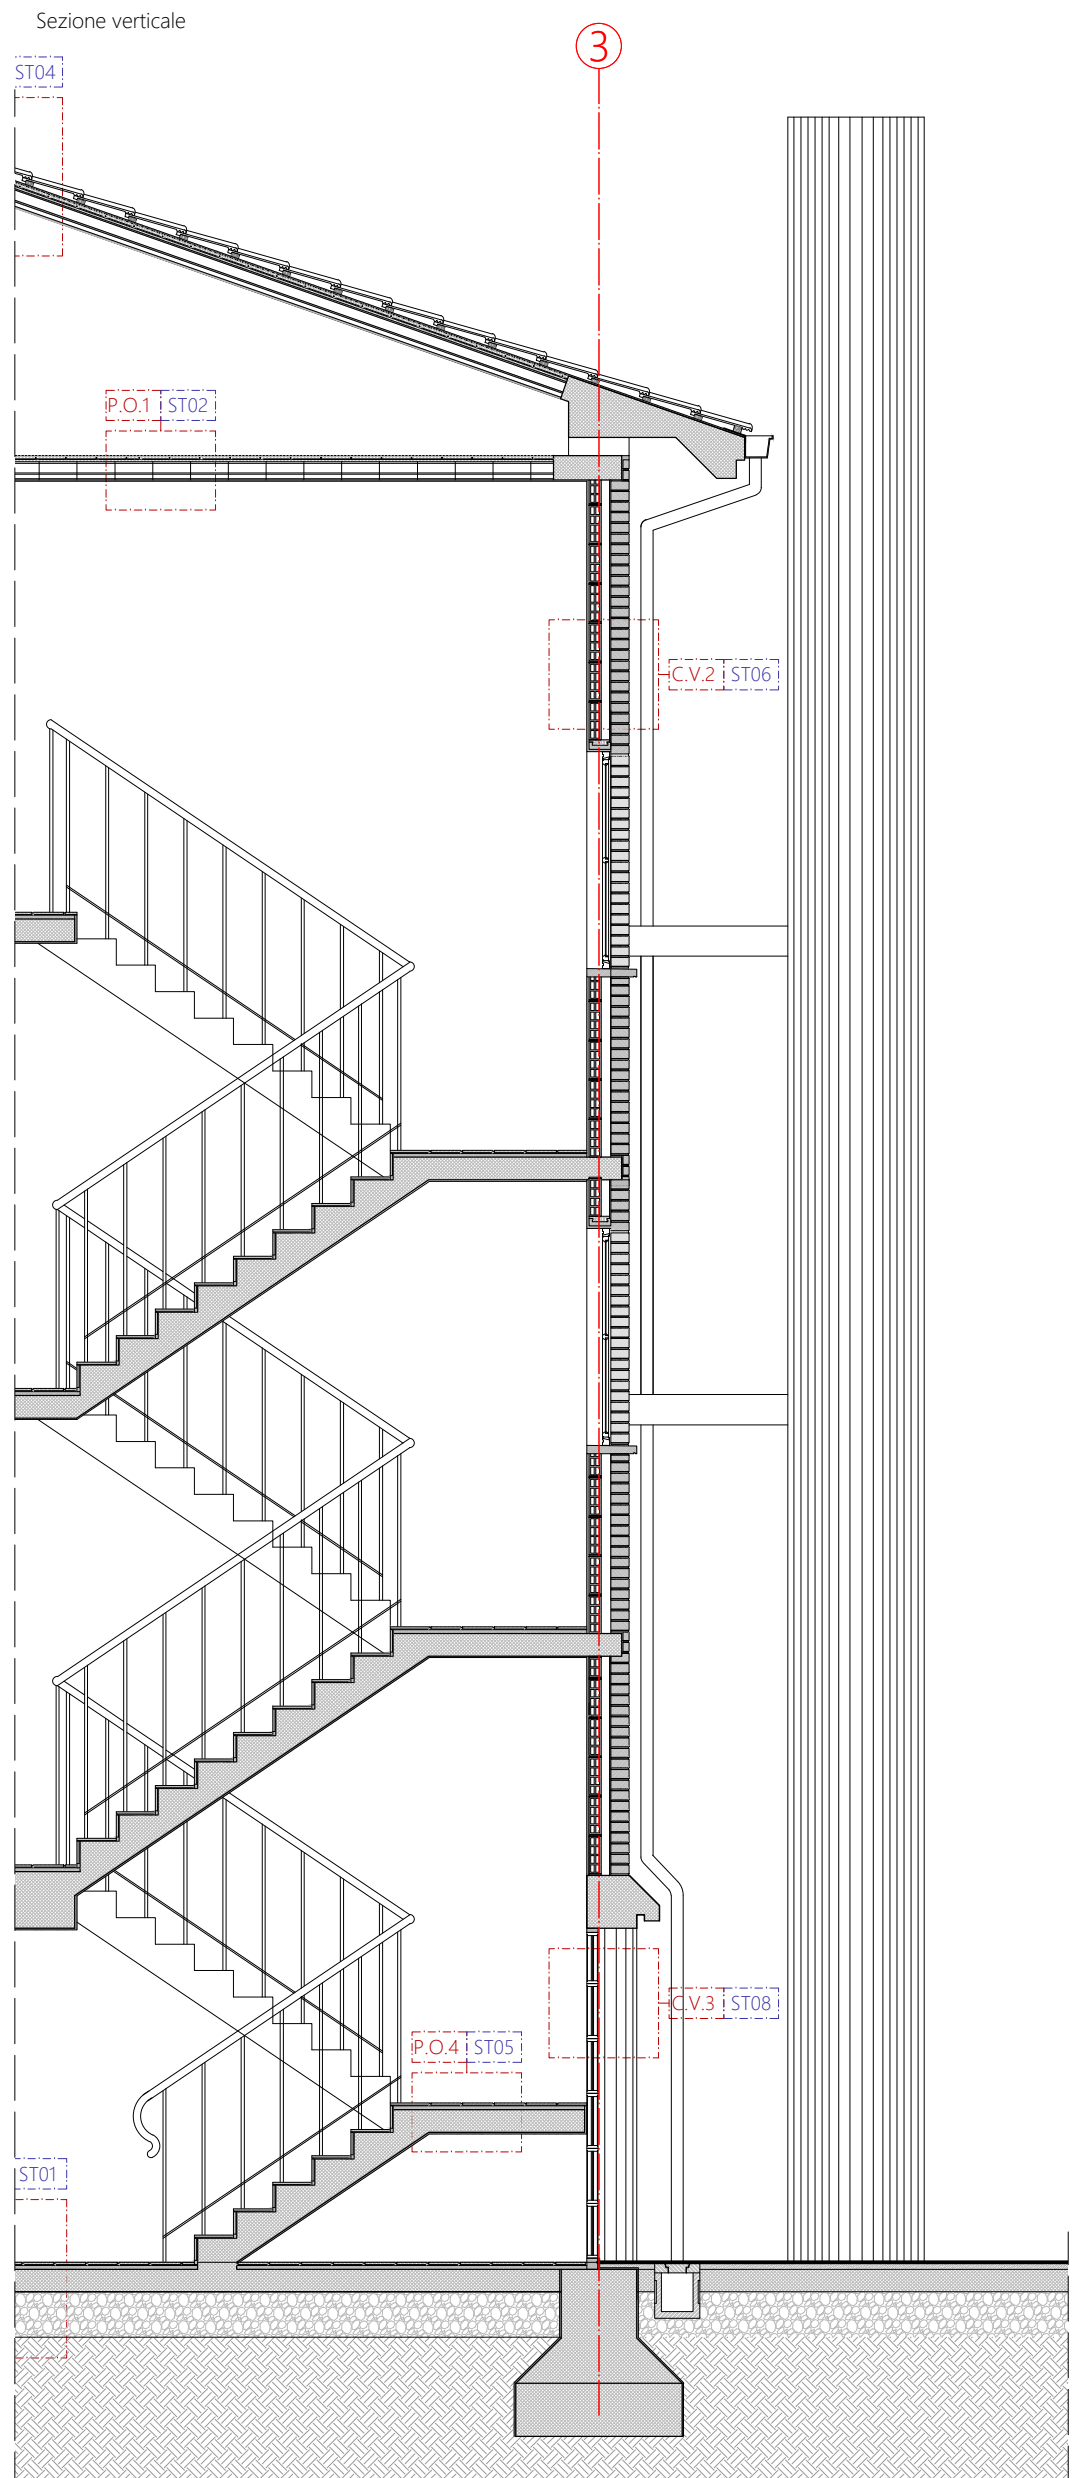


Sezione orizzontale

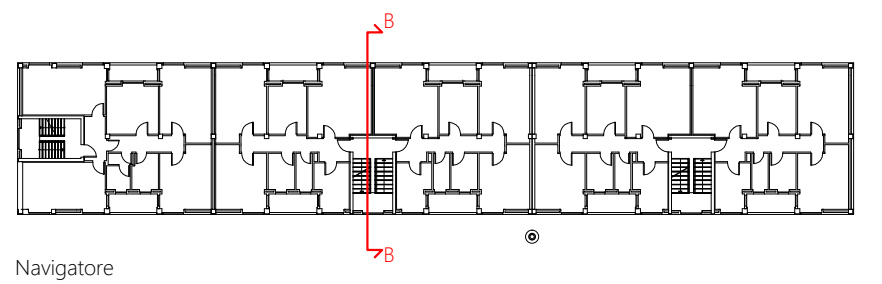



Navigatore




Prospetto

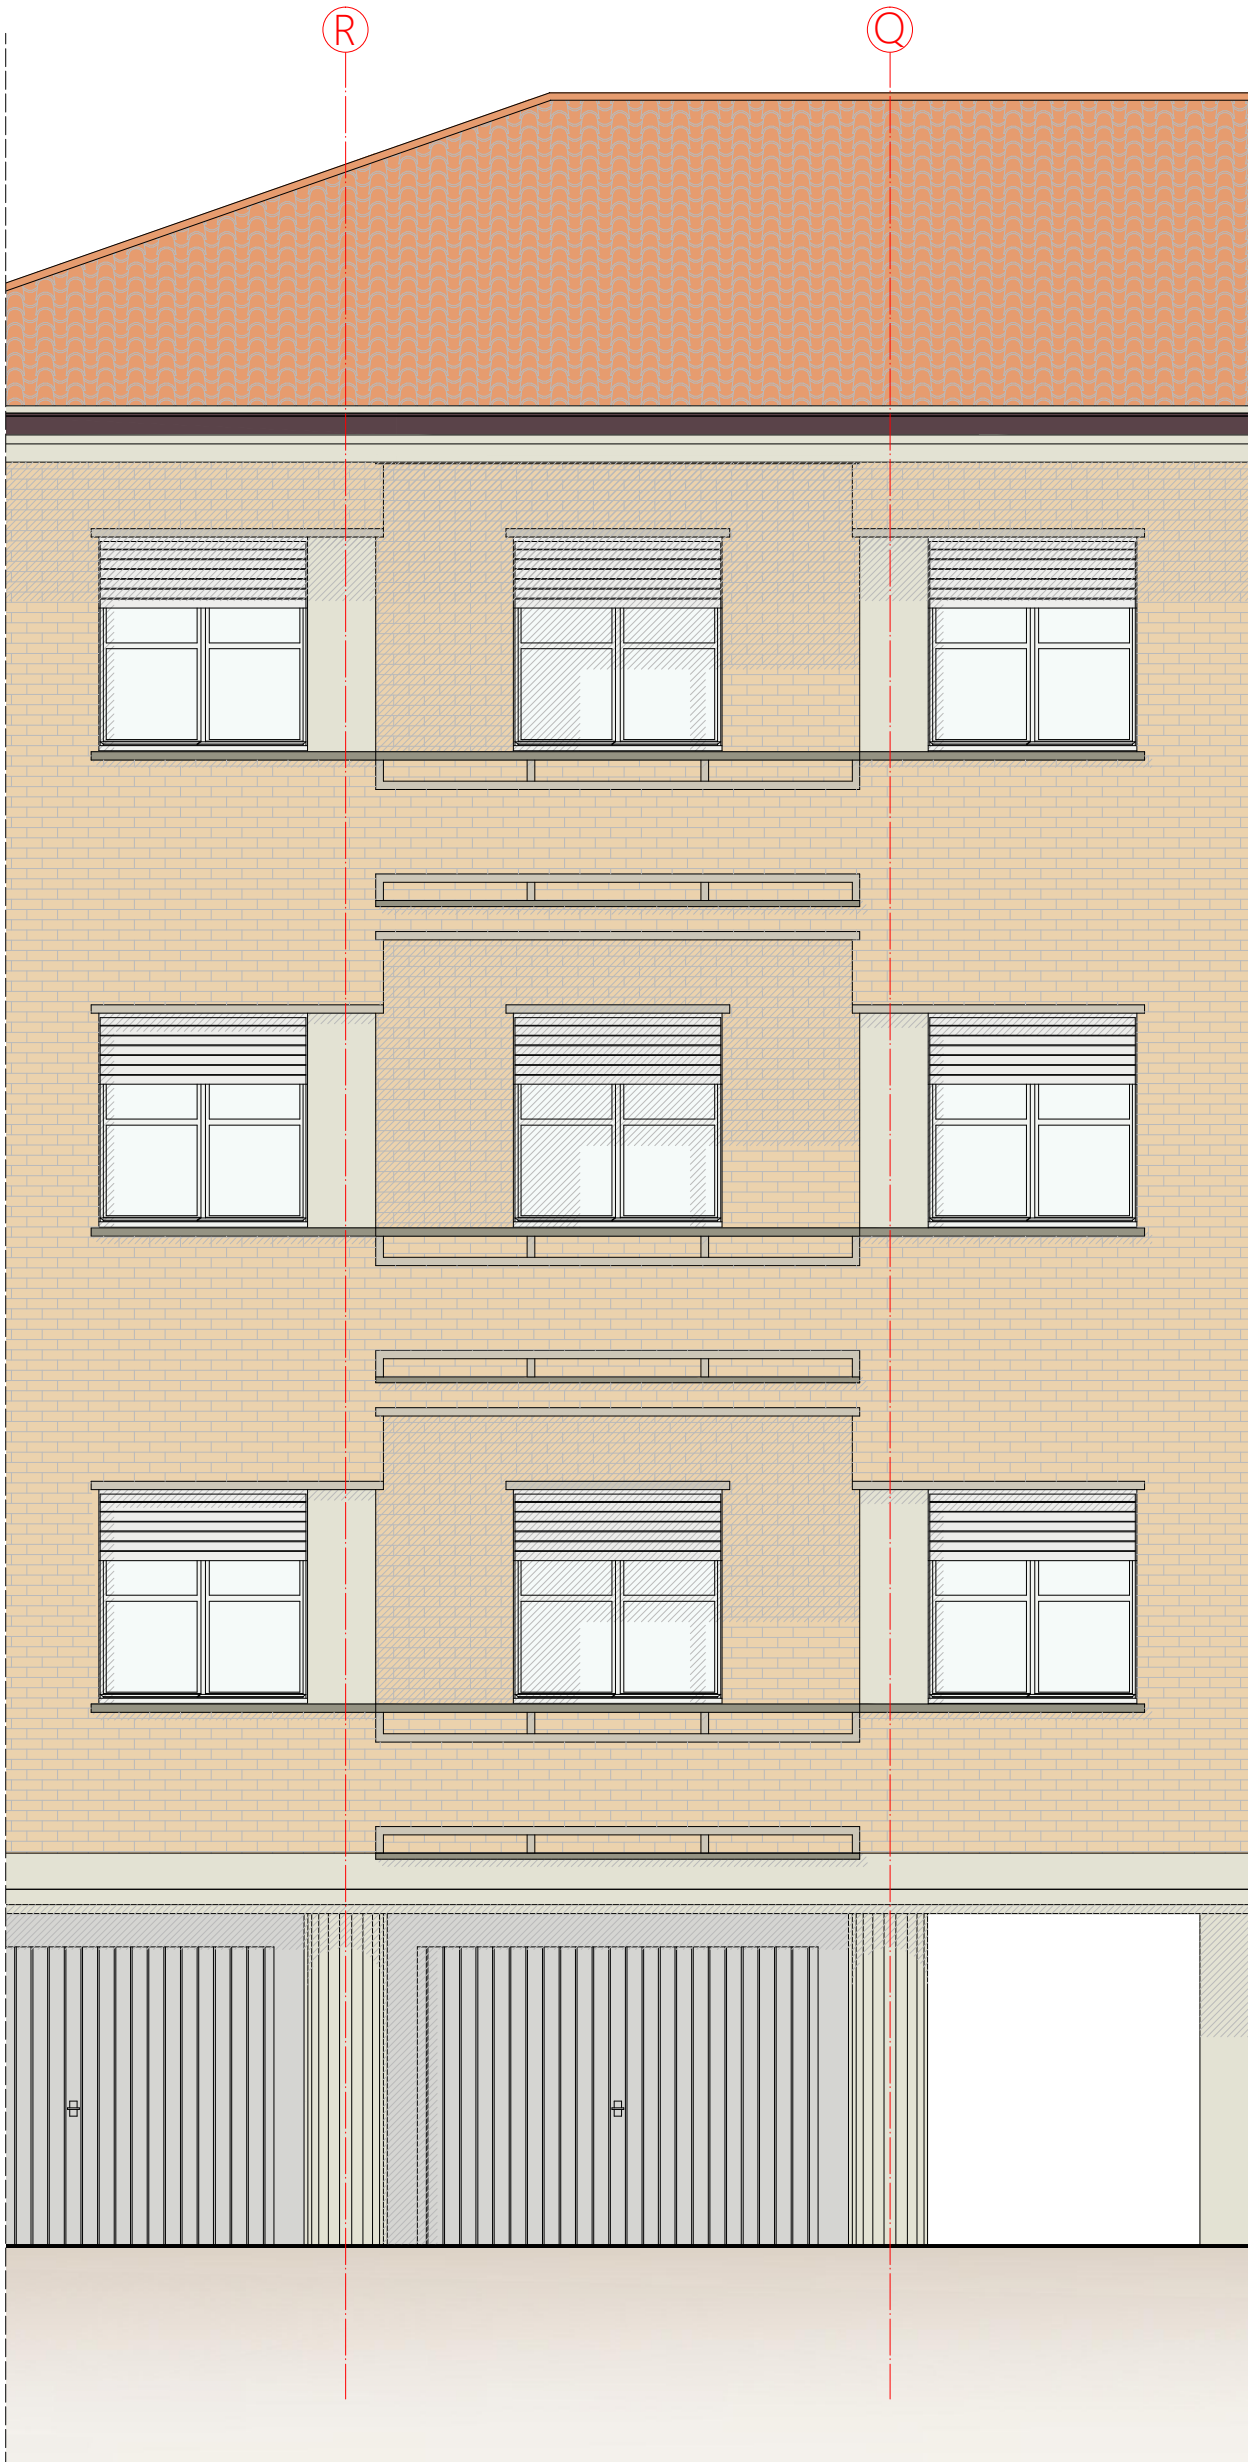

Sezione verticale

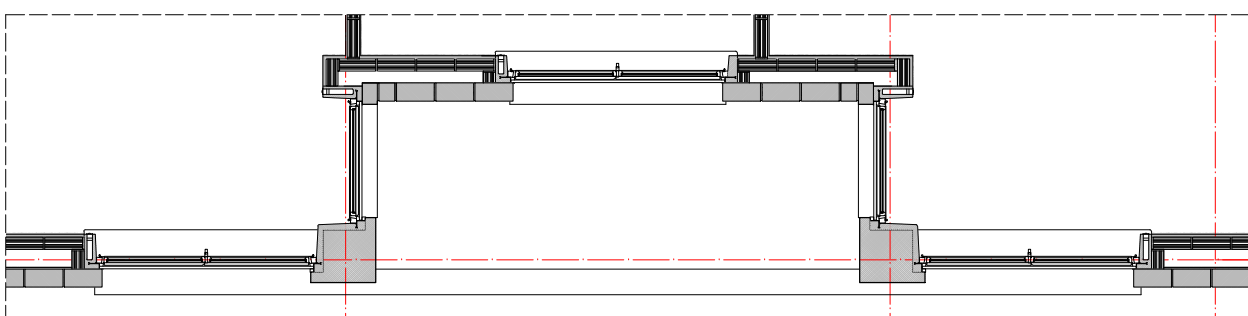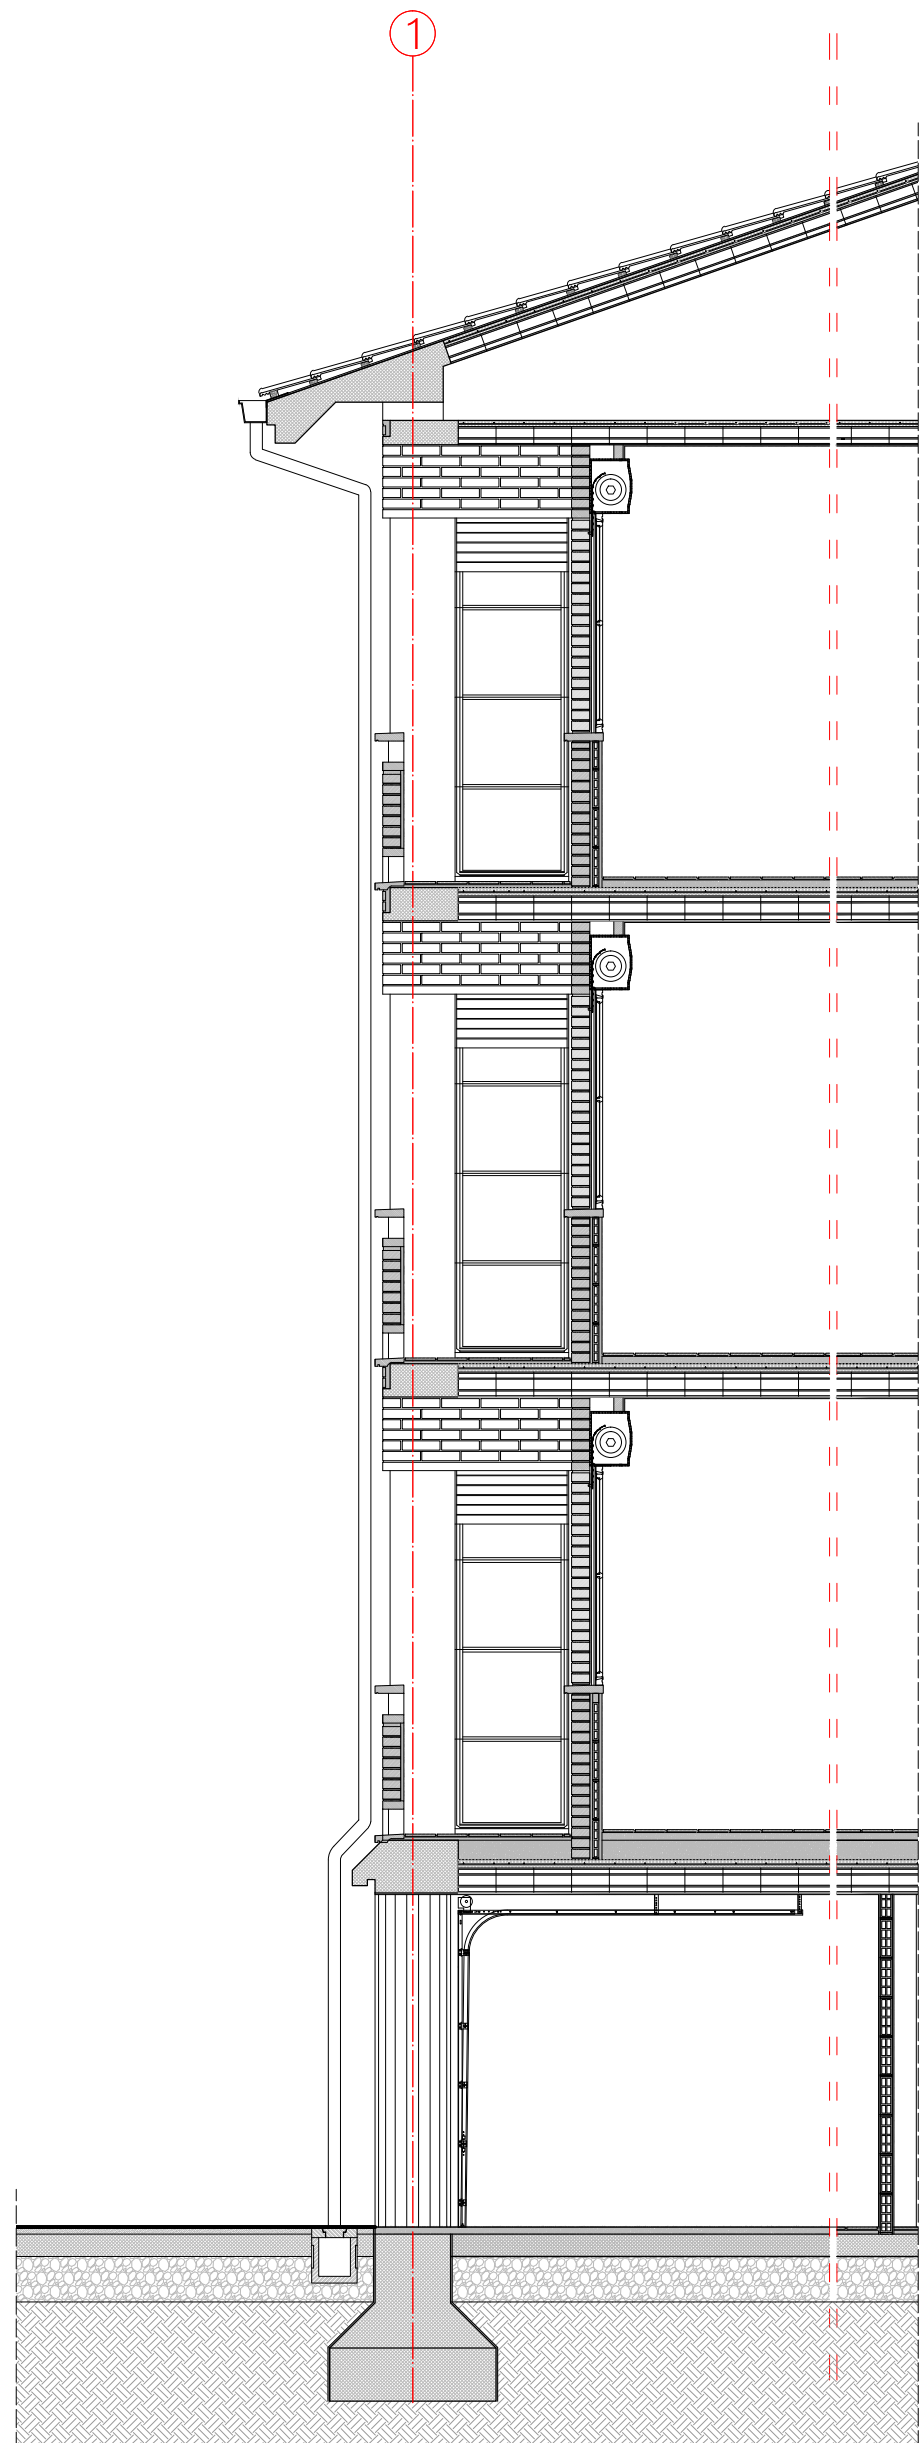


Sezione orizzontale

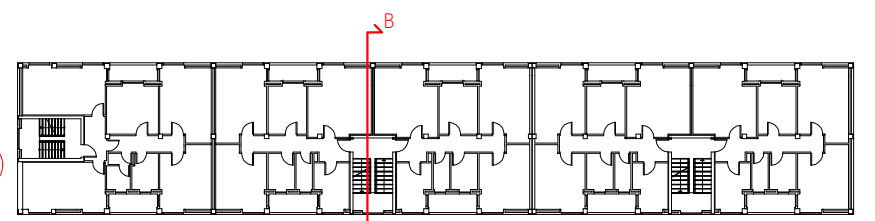

Navigatore



BLOW UP

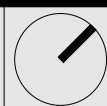

Scala  
1:50

Capitolo  
Allegato

03  
H

H8