

Progetto architettonico


Piano primo

Tesi di Laurea Magistrale in Architettura
Progettazione Tecnologica e Ambientale

Politecnico di Milano
A.A. 2016/2017

Relatore: prof. Barbara Croce
Correlatore: arch. Valentina Piccione

Francesca Garotta
Luca Guizzi
Dario Mondini

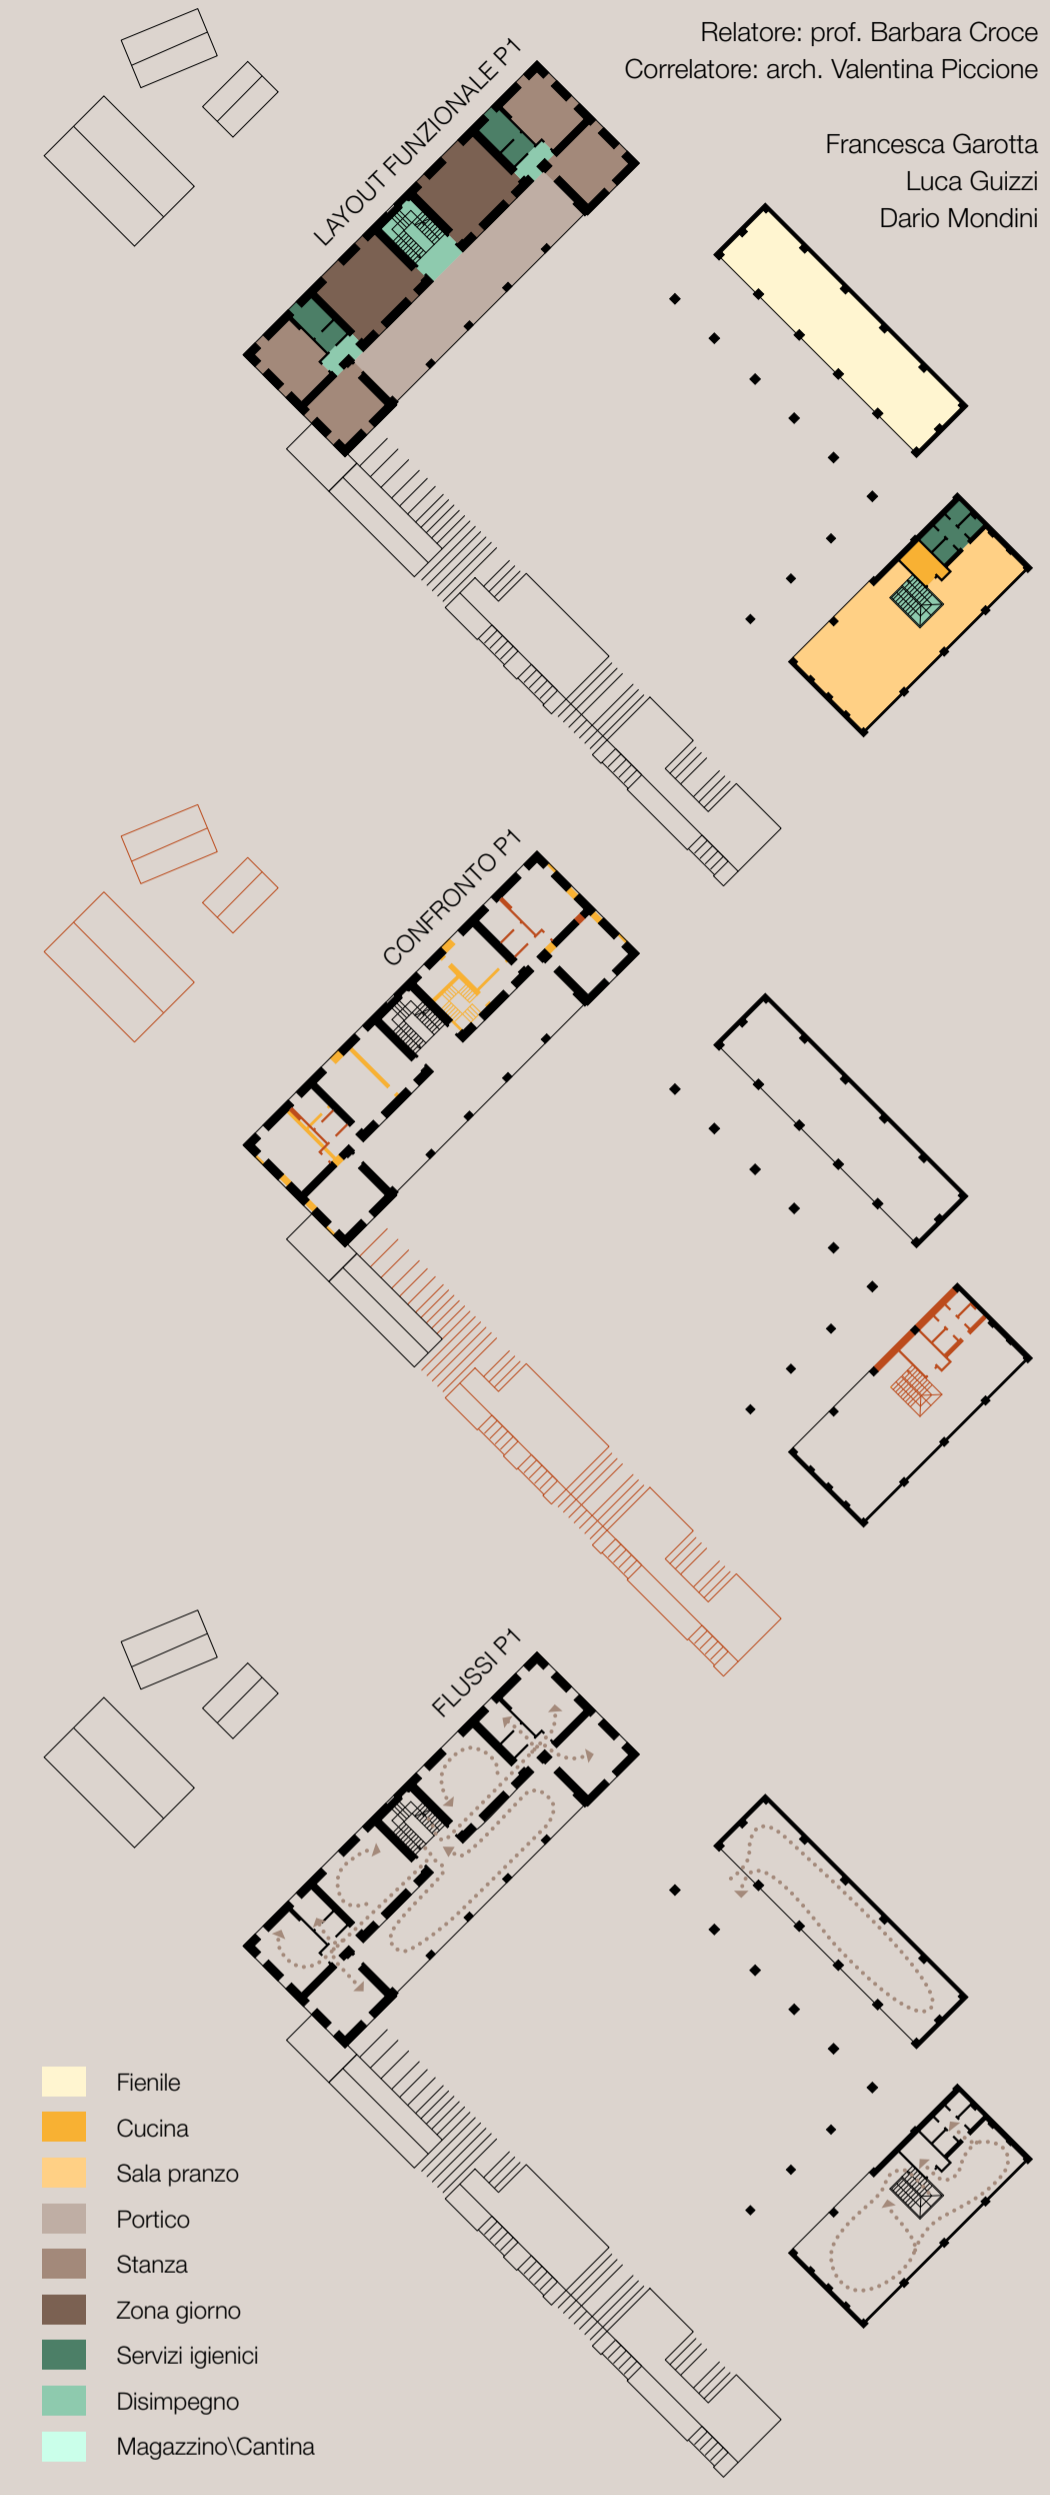

- Fienile
- Cucina
- Sala pranzo
- Portico
- Stanza
- Zona giorno
- Servizi igienici
- Disimpegno
- Magazzino/Cantina

- Casa padronale** × 5 × 1
La casa padronale ospiterà 5 appartamenti atti ad accogliere 6 persone ognuno, destinati alla seconda accoglienza, e un appartamento doppio utilizzabile dai gestori dell'azienda agricola.
- Stanze accoglienza** × 4
Le stanze per gli ospiti sono collocate in un edificio immerso nel verde. Si tratta di quattro ambienti pregevoli atti ad accogliere massimo tre persone ognuno.
- Ristorante** × 60
Il ristorante sarà disposto su due piani in un'ex stalla recuperata e potrà ospitare un massimo di 60 coperti. Sarà possibile pranzare o cenare in tranquillità oppure organizzare cerimonie, sempre a base di pietanze a km0.
- Stalla equini** × 4
Gli equini prenderanno posizione nella stalla esistente di circa 42 mq, poiché ogni animale deve disporre di circa 9 mq al coperto e 800 mq all'esterno. Verrà predisposto un recinto esterno dotato di tettoia, atto ad ospitare gli animali durante il giorno, per poi essere ritirati la sera.
- Stalla bovini** × 8
Gli otto bovini, più due eventuali vitelli, verranno collocati nella stalla esistente di circa 62 mq, in quanto ogni animale deve disporre di circa 6/8 mq in base al peso.
- Stalla capre** × 25
Ogni animale necessita di 2 mq al coperto e di un ampio spazio esterno. La stalla sorgerà nell'area boscata, habitat ideale per gli ovini, in modo che abbiano a disposizione, oltre allo spazio coperto di circa 50 mq, anche la zona alberata.
- Pollaio** × 35
Ogni capo ha bisogno di 0,5 mq al coperto, ma necessita di molto spazio all'esterno. Il pollaio sorgerà nei pressi dell'area boscata, in maniera che gli ovaioi abbiano a disposizione l'intero bosco e un piccolo edificio di circa 10 mq in potranno entrare e uscire in totale libertà.

LEGENDA:
 Muratura esistente
 Muratura di progetto
 Accesso alle abitazioni private
 Tubature impianto idraulico
 Cavedio impiantistico

