

# Progetto architettonico


Prospetti e sezioni

Tesi di Laurea Magistrale in Architettura  
Progettazione Tecnologica e Ambientale

Politecnico di Milano  
A.A. 2016/2017

Relatore: prof. Barbara Croce  
Correlatore: arch. Valentina Piccione

Francesca Garotta  
Luca Guizzi  
Dario Mondini

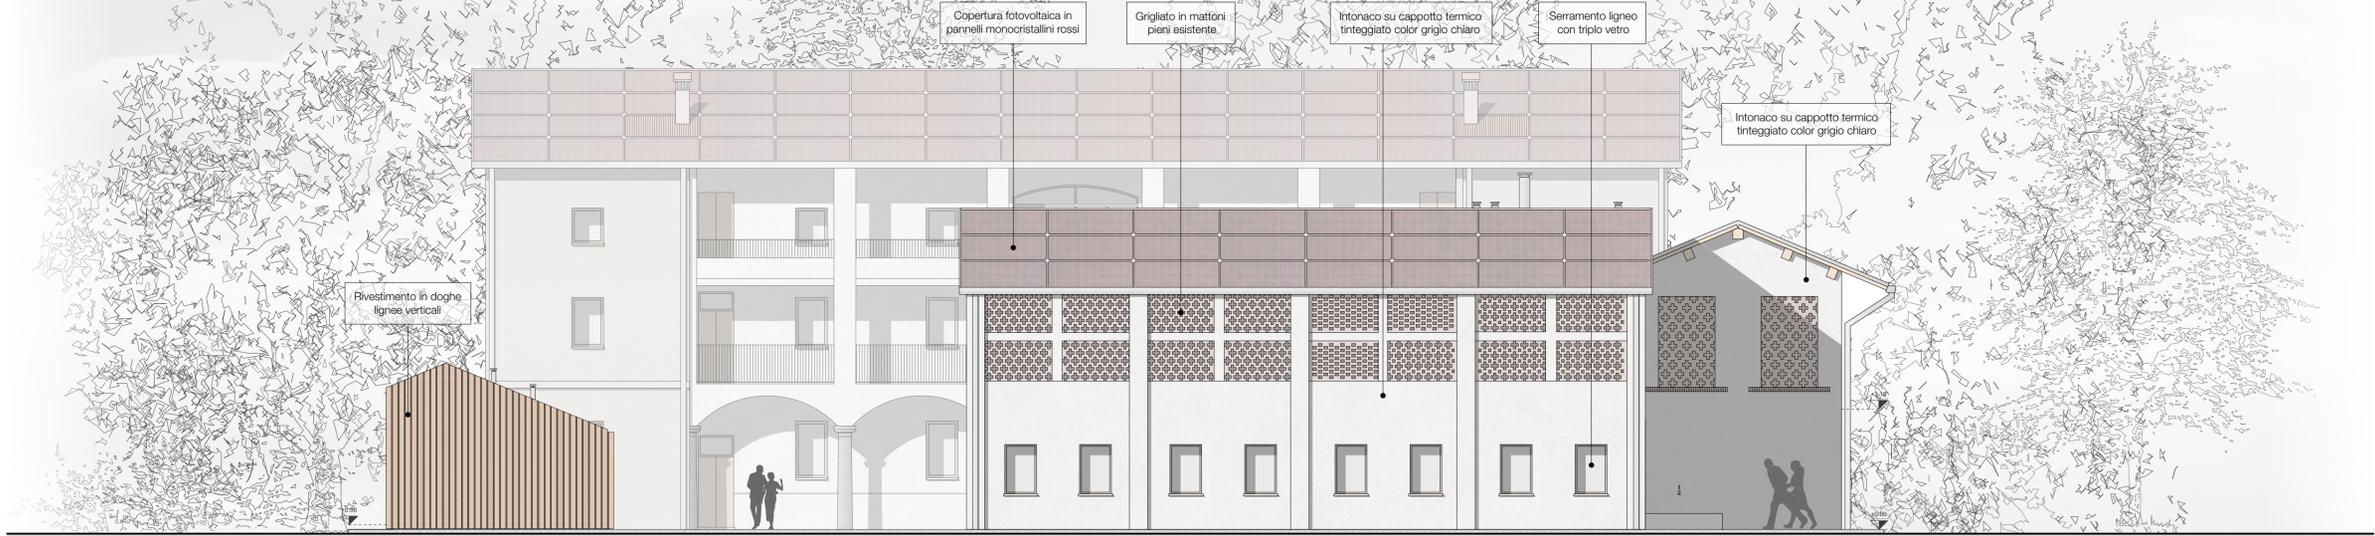

Prospetto Sud



Prospetto Nord



Sezione A-A'



Vista dell'aita



Vista del nuovo volume dal portico del ristorante



Vista del fienile della stalla



Vista dall'ingresso della cascina



Vista del lato nord della casa padronale



Vista dell'ingresso nord-est della cascina

