

Progetto esecutivo


Recupero Casa padronale e Ristorante

Tesi di Laurea Magistrale in Architettura
Progettazione Tecnologica e Ambientale


Politecnico di Milano
A.A. 2016/2017

Relatore: prof. Barbara Croce
Correlatore: arch. Valentina Piccione

Francesca Garotta
Luca Guizzi
Dario Mondini

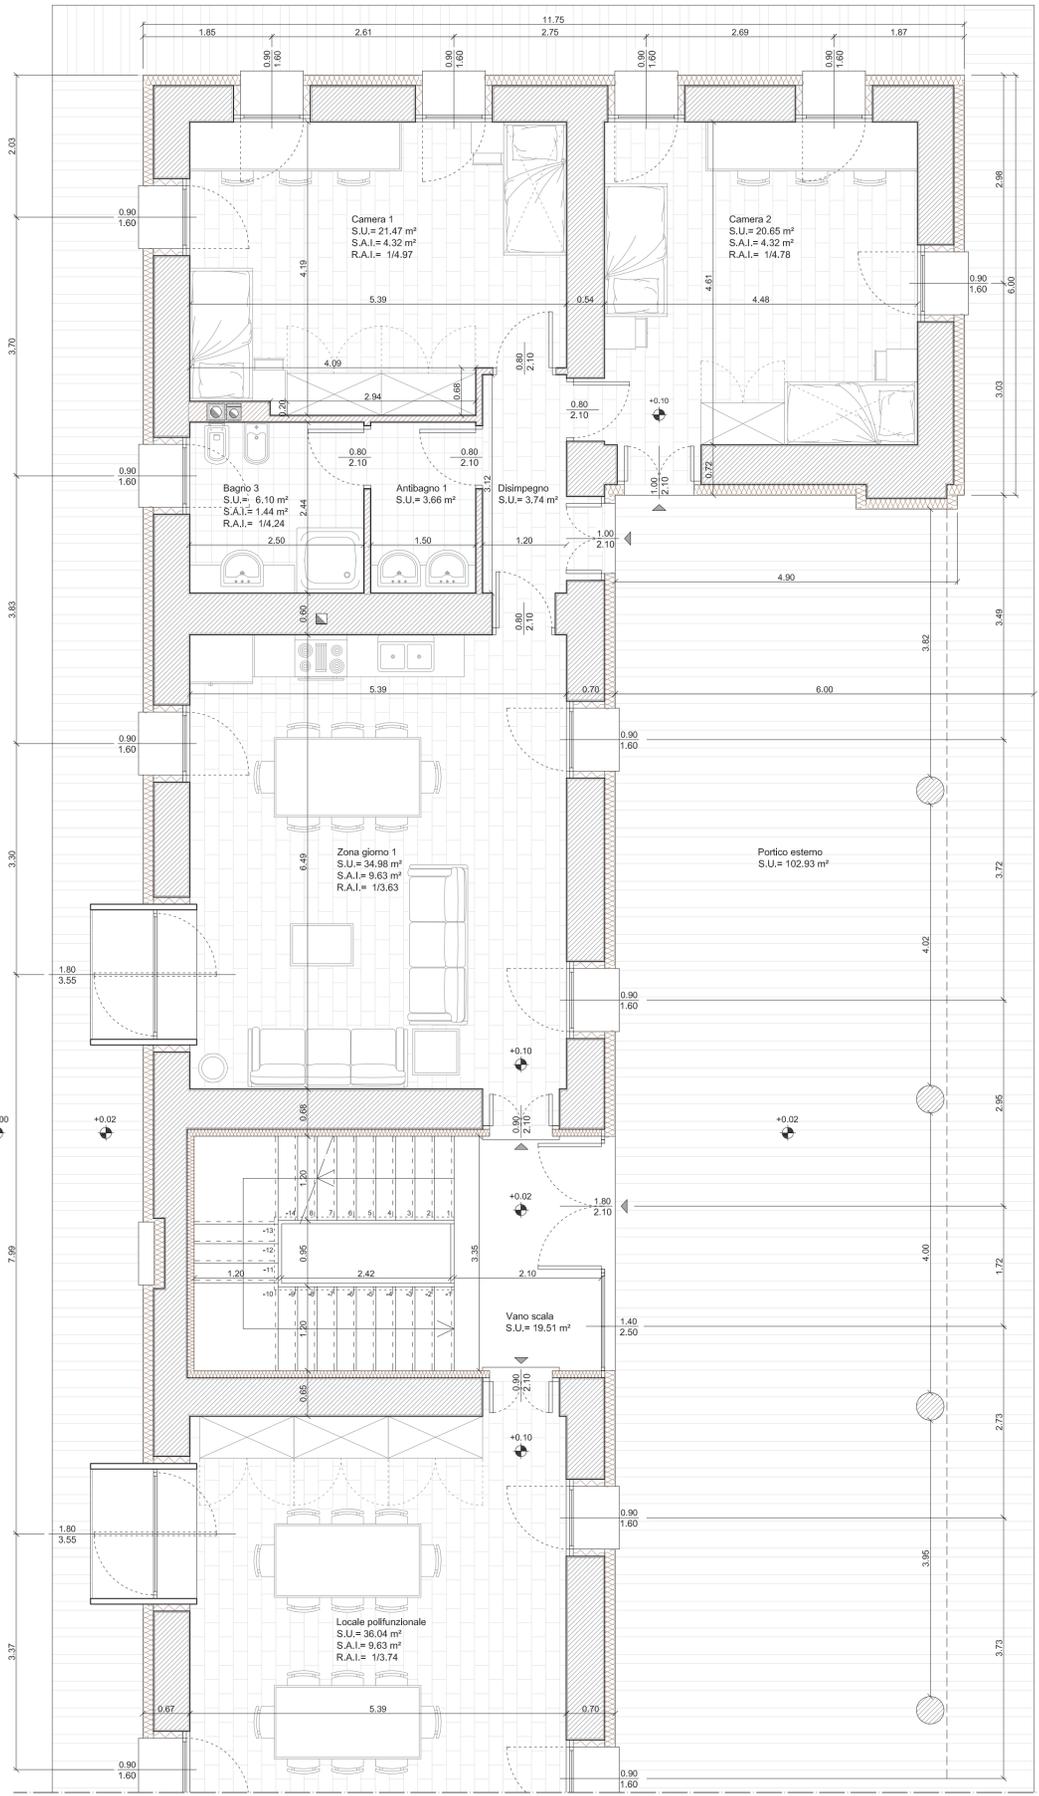

Stralcio sezione orizzontale casa padronale

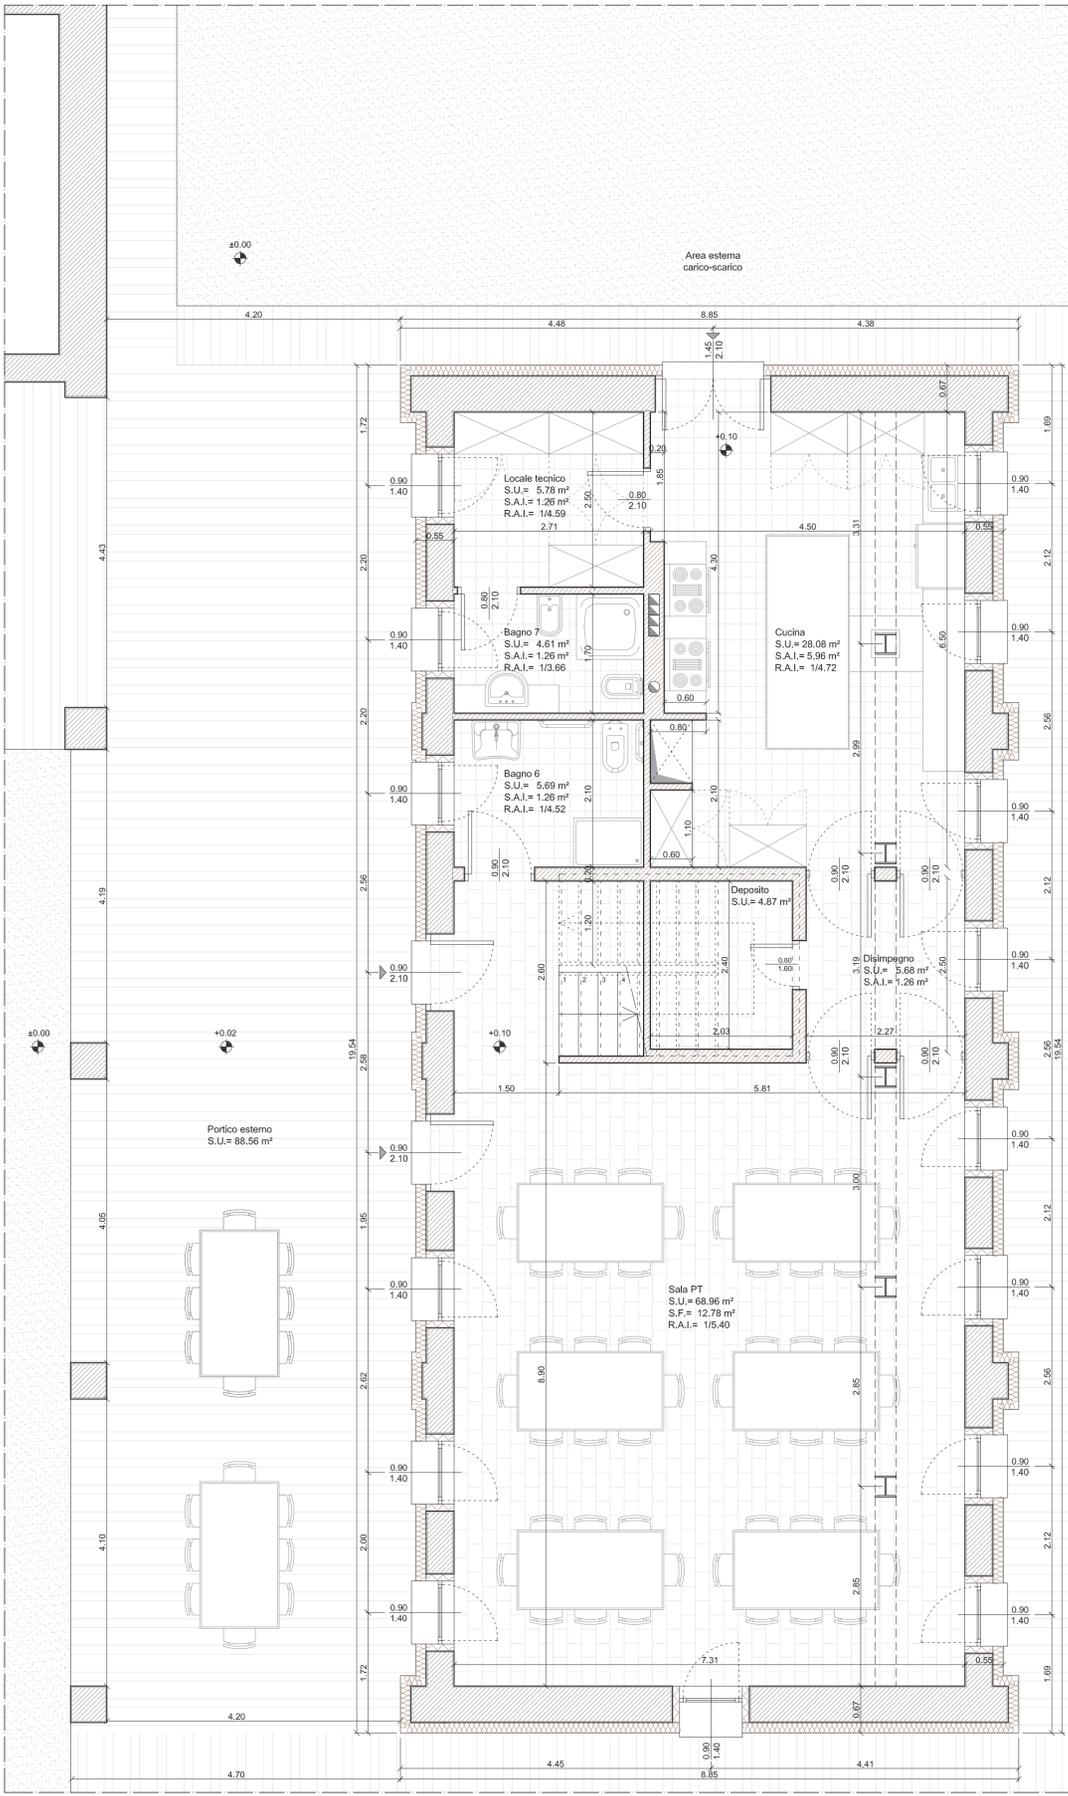

Stralcio sezione orizzontale ristorante

Muratura e solaio casa padronale



La muratura in mattoni viene mantenuta e su di essa viene posato il capotto esterno in fibra di legno, a sua volta intonacato e tinteggiato. Il solaio è completamente rifatto: su un'orditura lignea vengono posizionati in ordine un assito, un massetto inerte, un tappetino acustico, i pannelli radianti e infine la pavimentazione in gres porcellanato.



Vista della loggia della casa padronale



Vista di una delle zone giorno della casa padronale



Vista della sala da pranzo a piano terra



Vista della sala da pranzo al primo piano

