


# T\_07 ALEGRIA 78/104\_Rilievo dello stato di fatto

## RILIEVO FOTOGRAFICO 1992

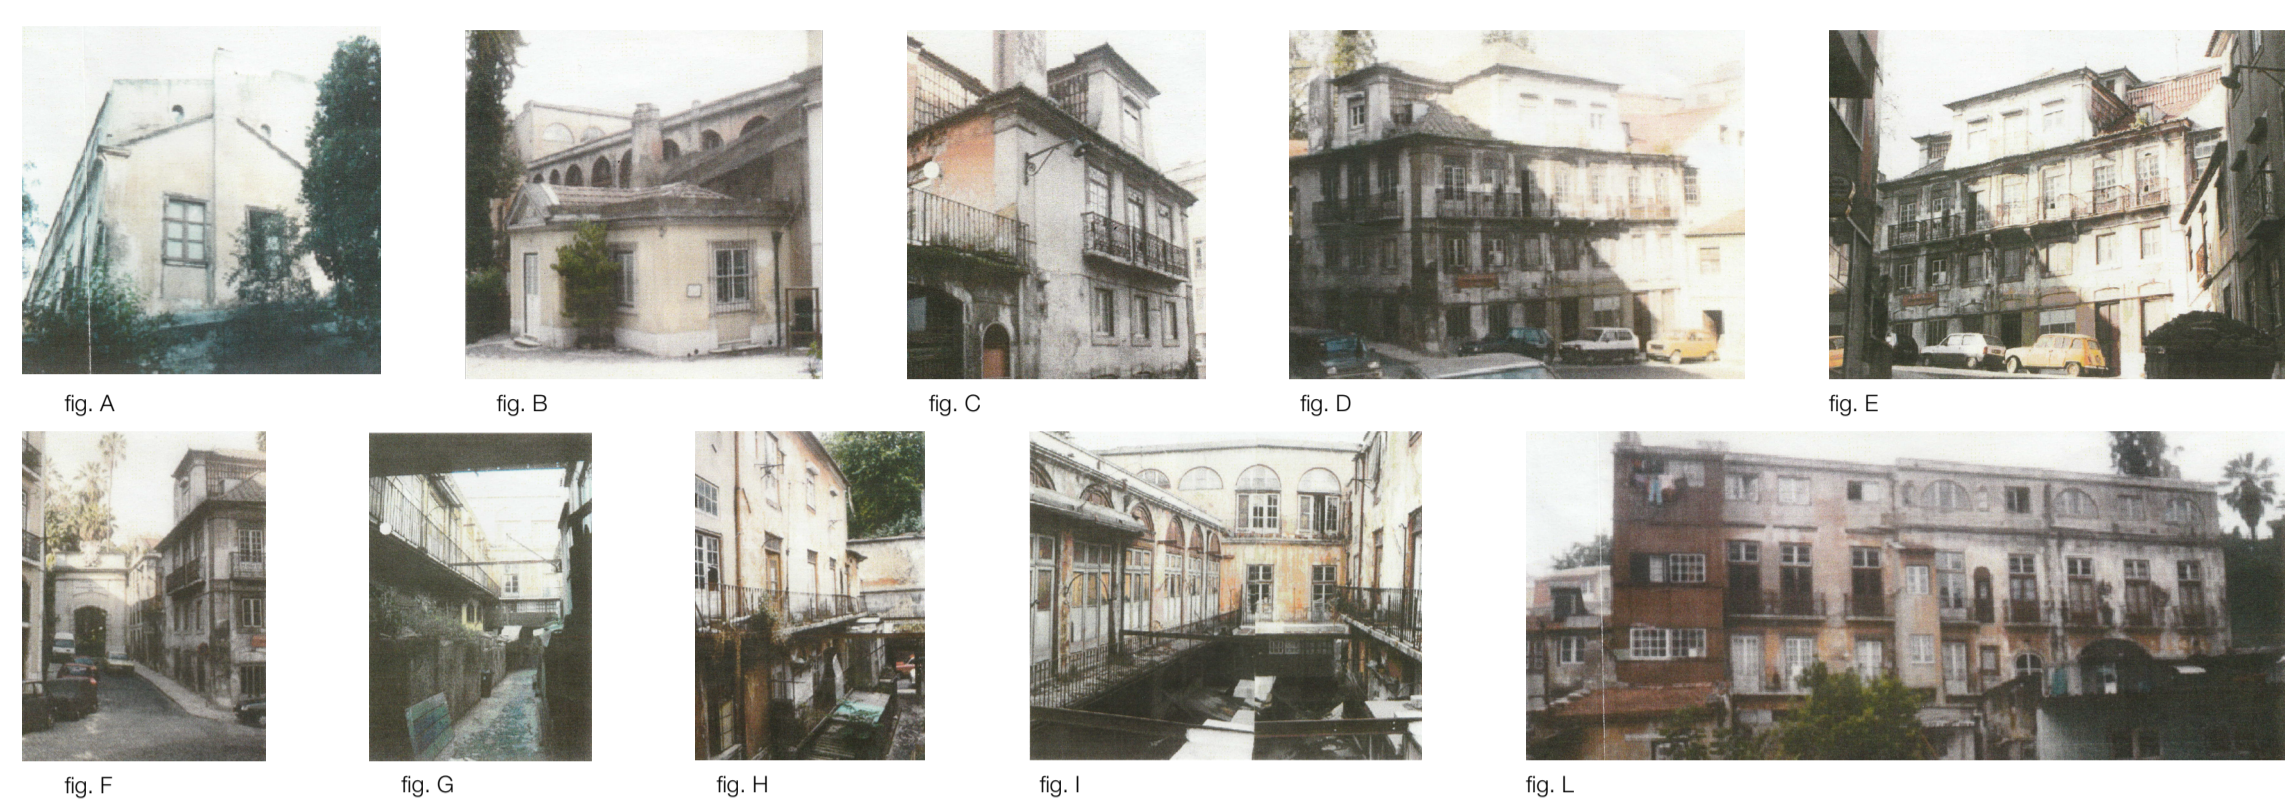

## PIANTA DEL PIANO TERRA SCALA 1:200



## RILIEVO FOTOGRAFICO 2017



## CONFRONTO PROSPETTI E SEZIONI ANTE E POST DEMOLIZIONE/ABBANDONO SCALA 1:200

