





- Area di progetto
- Comuni (dimensionati in base alla superficie di estensione)
- Sistema del verde

SISTEMA DEL VERDE

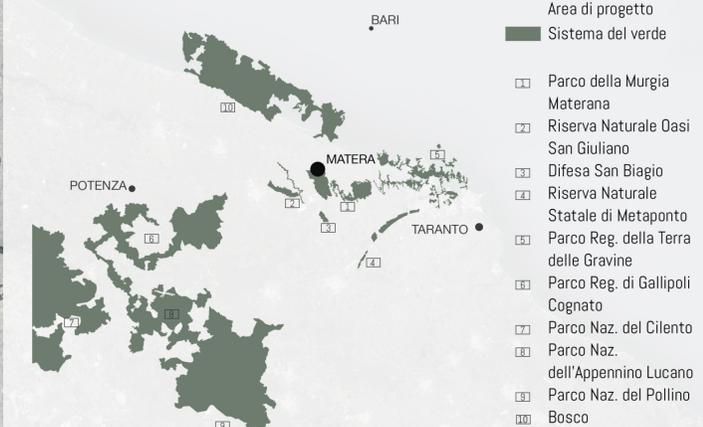

SISTEMA DEL VERDE | COSTRUITO

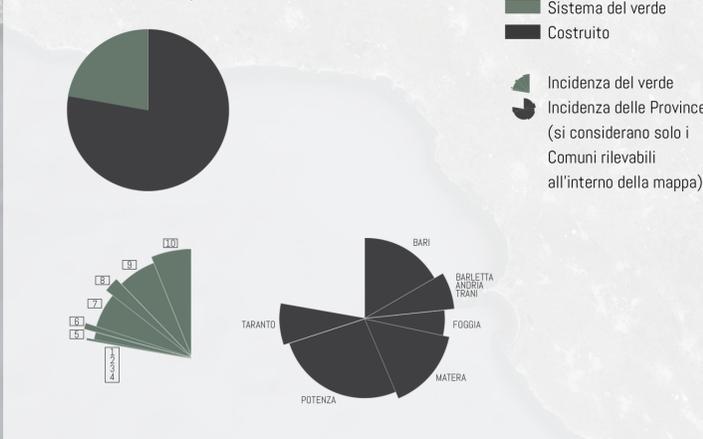


ANALISI DELLO SPAZIO PUBBLICO A SCALA URBANA

Scala 1:5000



- Area di progetto
 - Aree verdi
 - Piazze
- 1 Parco della Murgia
 - 2 Stadio Comunale "F. Salerno"
 - 3 Villa dell'Unità D'Italia
 - 4 Cimitero
 - 5 Parco IV Novembre
 - 6 Parco Macamarda
 - 7 Parco Serra Venerdì
 - 8 Parco Giovanni Paolo II
 - 9 Parco del Castello
 - 10 Università
 - 11 Parco Lanera
 - 12 Piazza della Visitazione
 - 13 Piazza Matteotti
 - 14 Piazza del Mulino
 - 15 Piazza Ascanio Persio (mercato)
 - 16 Piazza Vittorio Veneto
 - 17 Piazza San Giovanni
 - 18 Piazzetta San Biagio
 - 19 Piazza Cesare Firrao
 - 20 Piazza Duomo
 - 21 Piazza del Sedile
 - 22 Piazza San Francesco
 - 23 Piazzetta Sant'Eligio
 - 24 Piazza Giovanni Pascoli

SISTEMA DEL VERDE

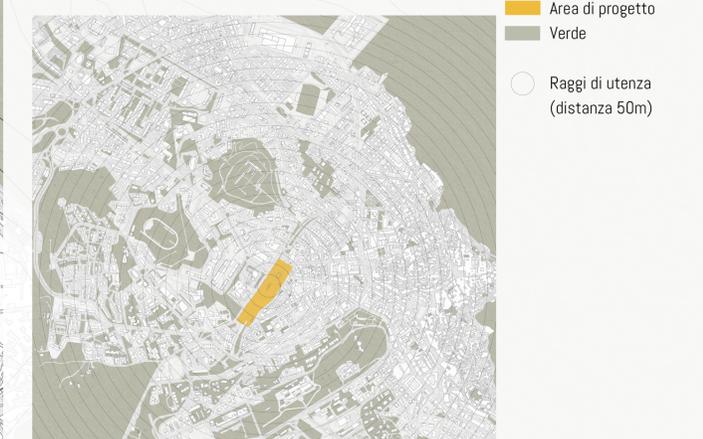

SISTEMA DELLE PIAZZE

