




Sezione longitudinale sullo spazio a tripla altezza 1:50



Sezione trasversale sullo spazio a tripla altezza 1:50



Schema compositivo

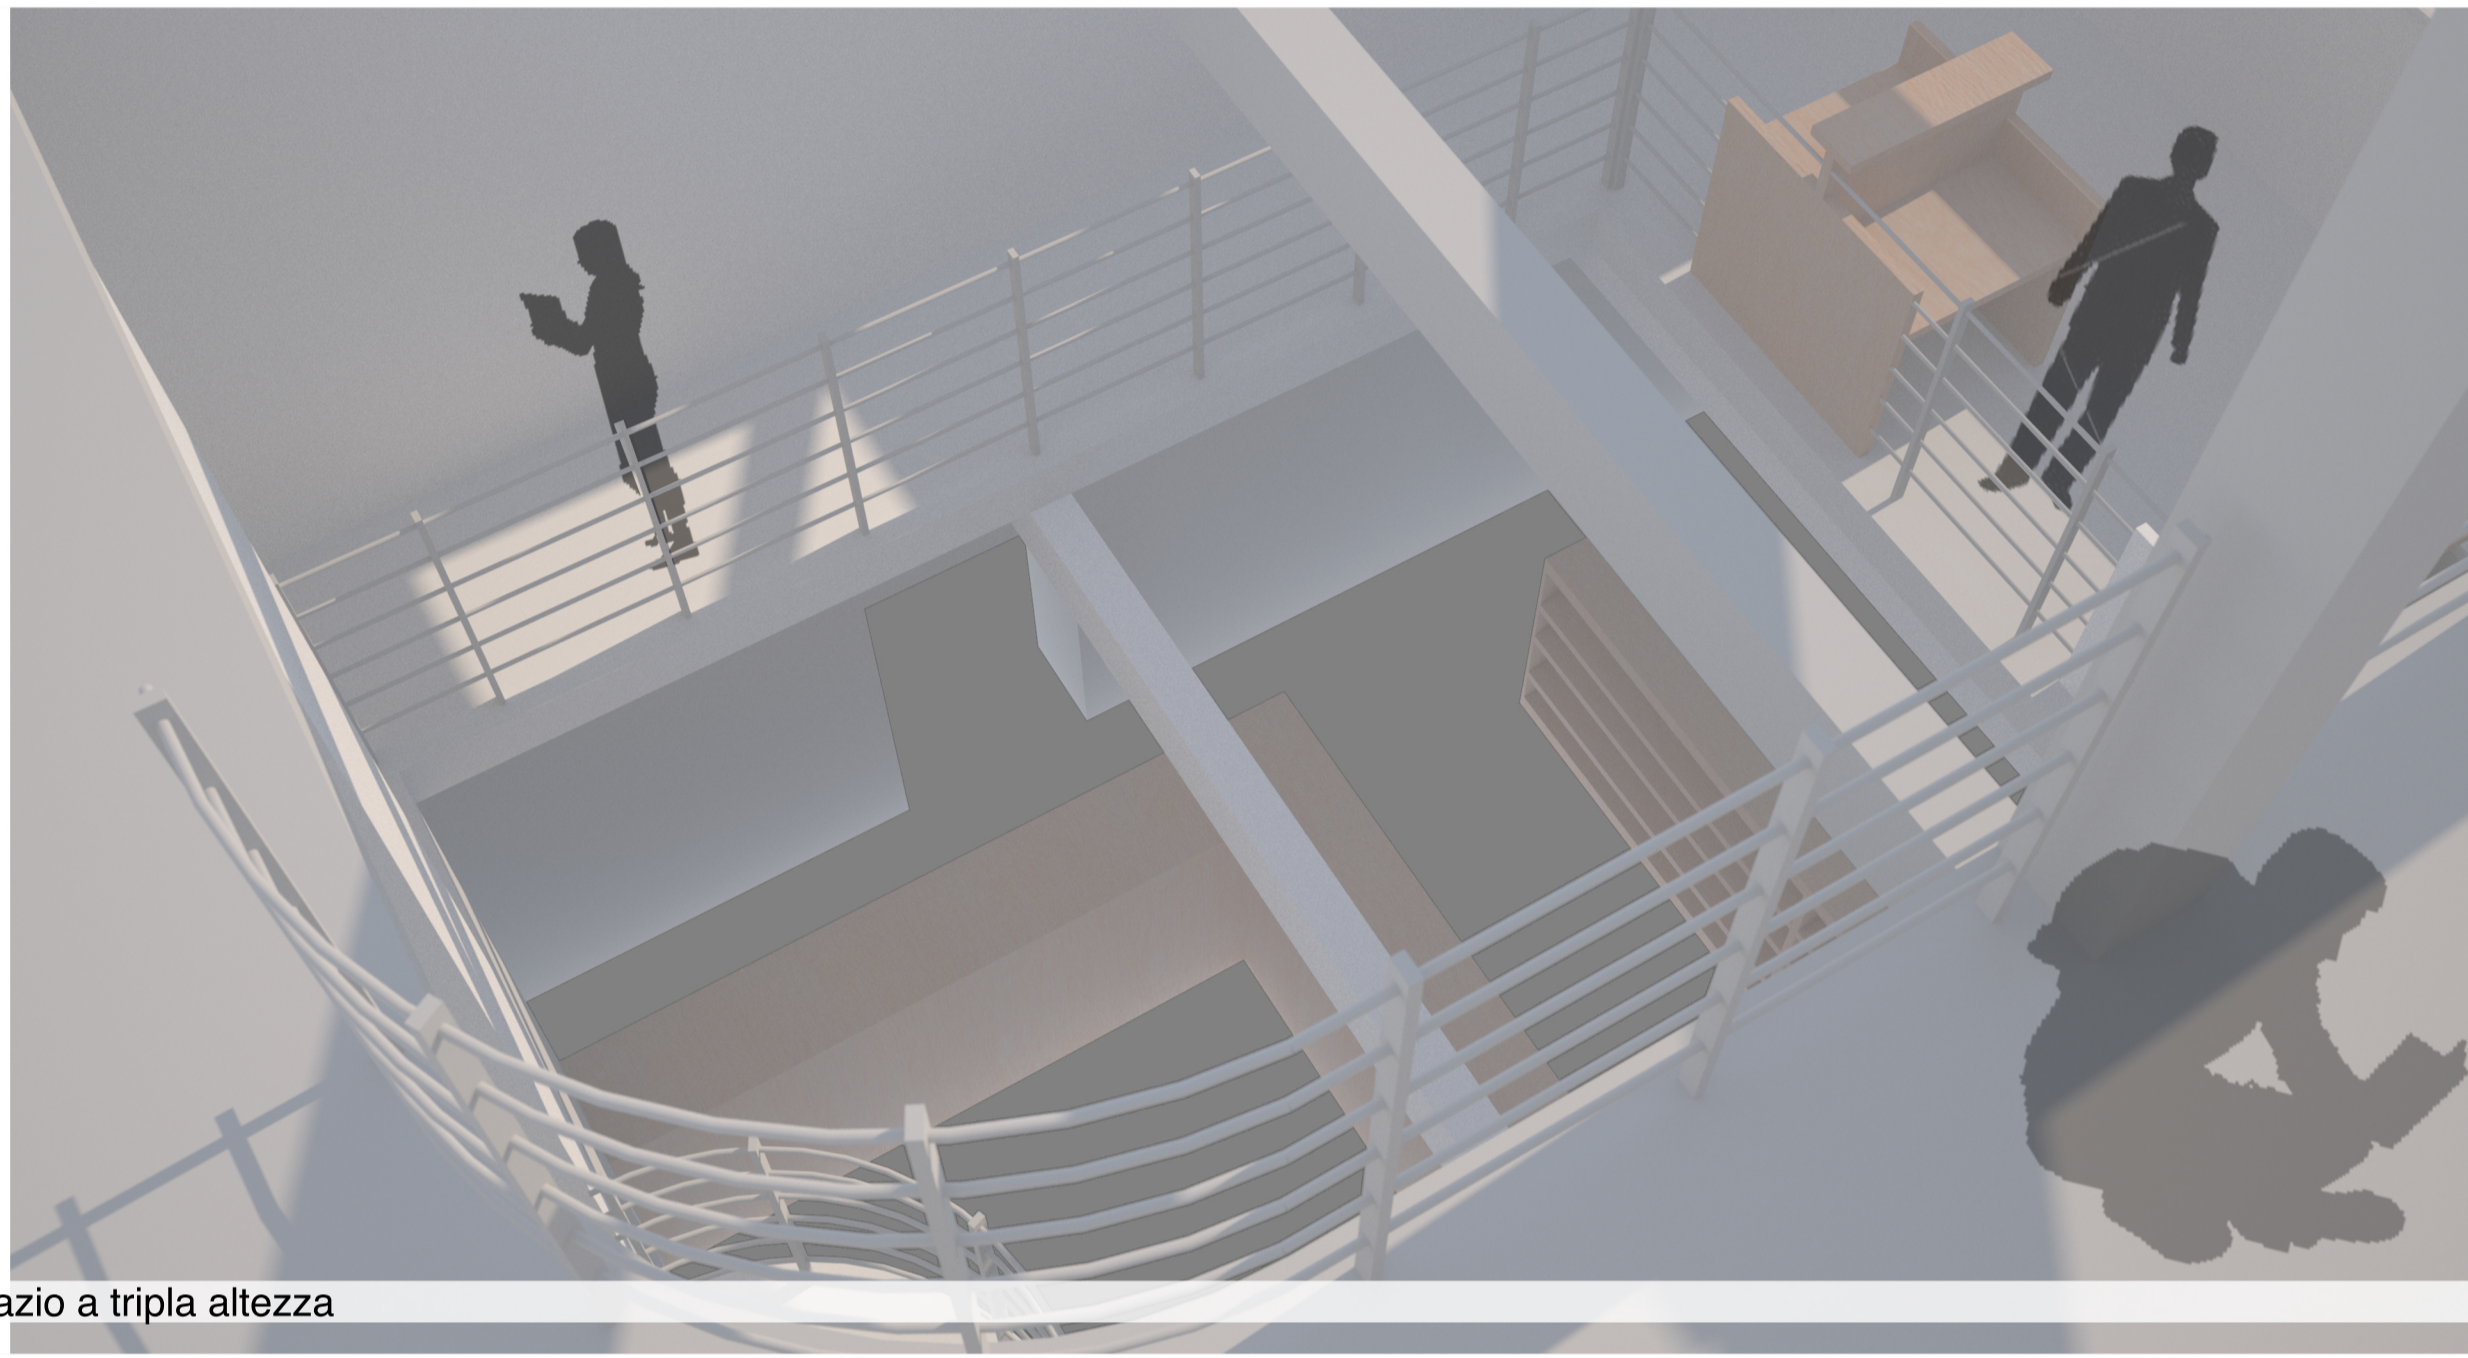

Visto sullo spazio a tripla altezza



Pianta Primo Piano 1:50



Pianta Terzo Piano 1:50



Pianta Secondo Piano 1:50