




Sezione Trasversale 1:50



Sezione Trasversale 1:50

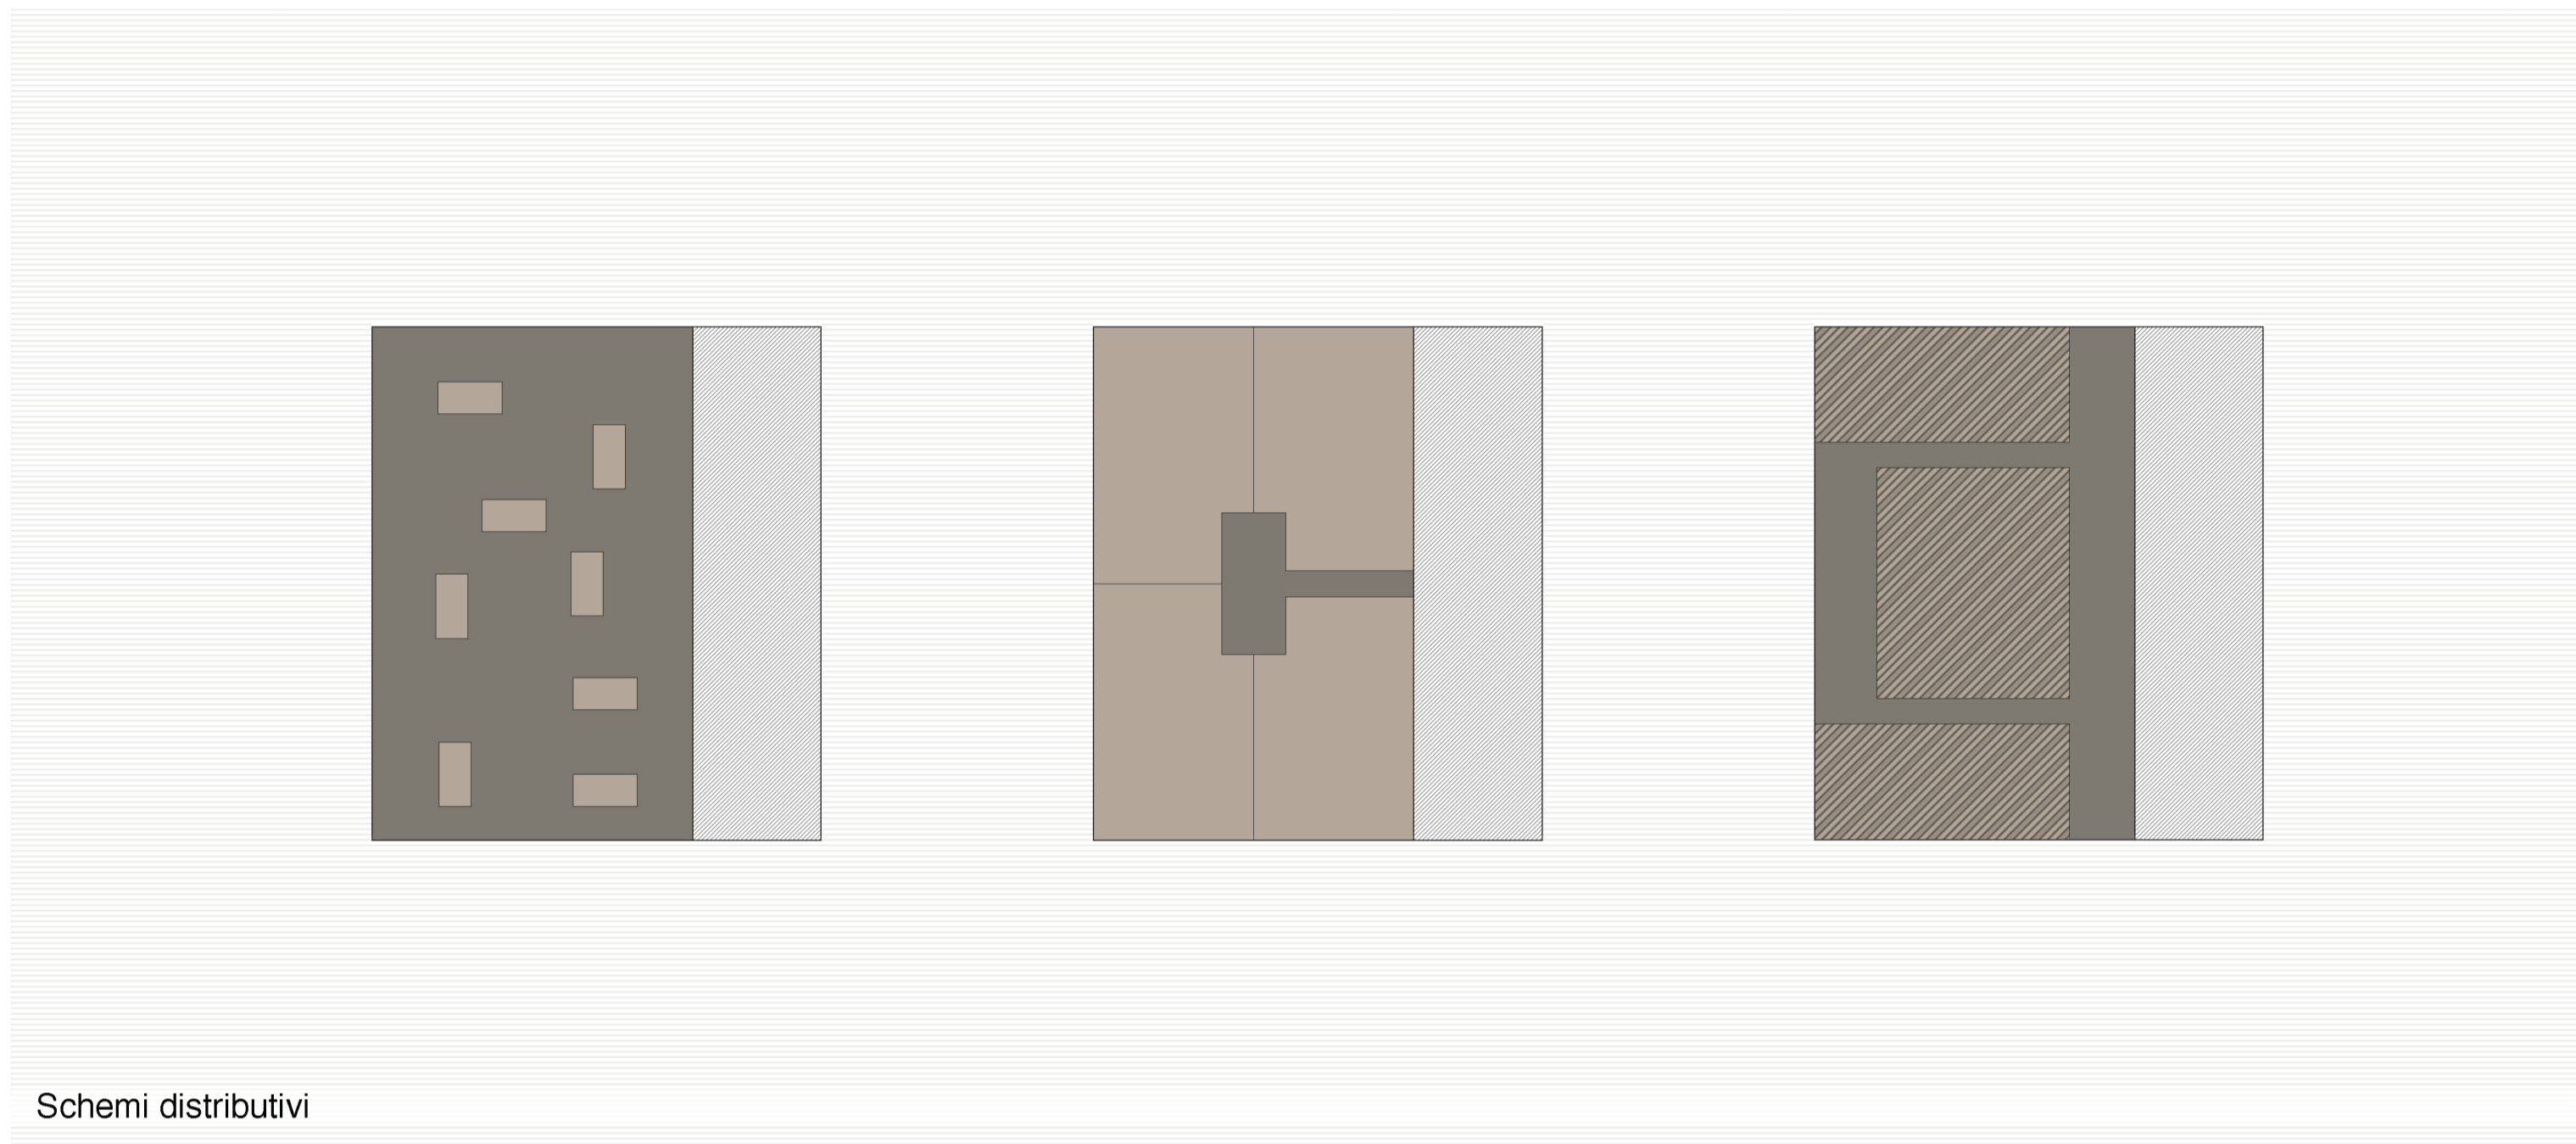


Schemi distributivi





Vista sullo spazio relax



Pianta Terzo Piano 1:50

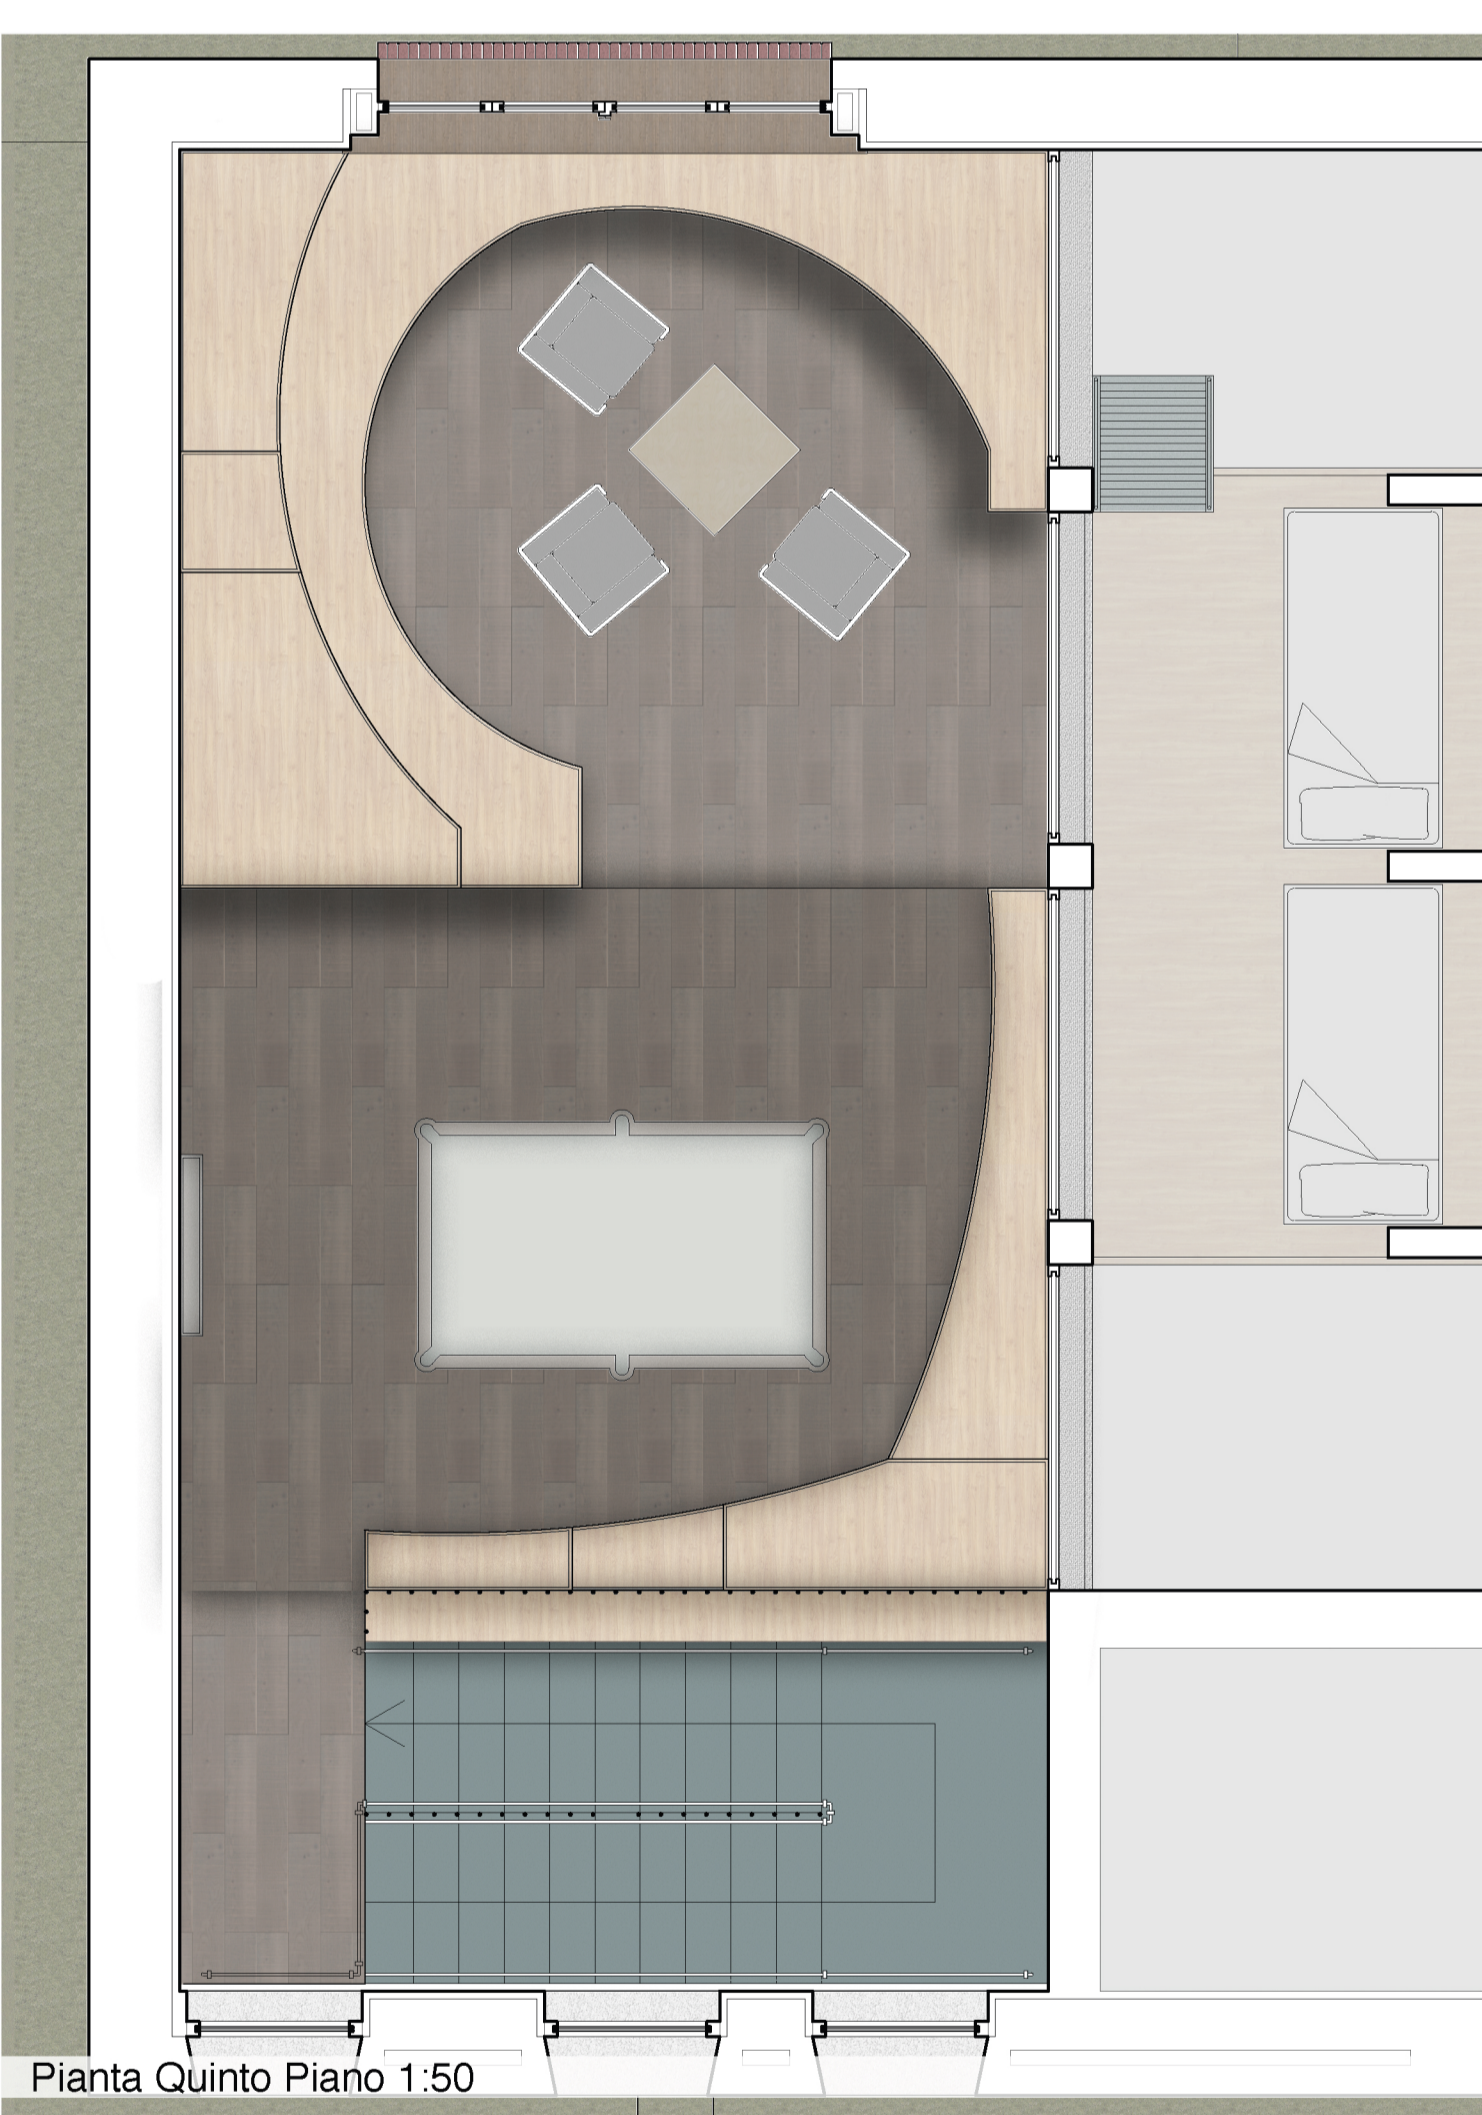

Pianta Quinto Piano 1:50

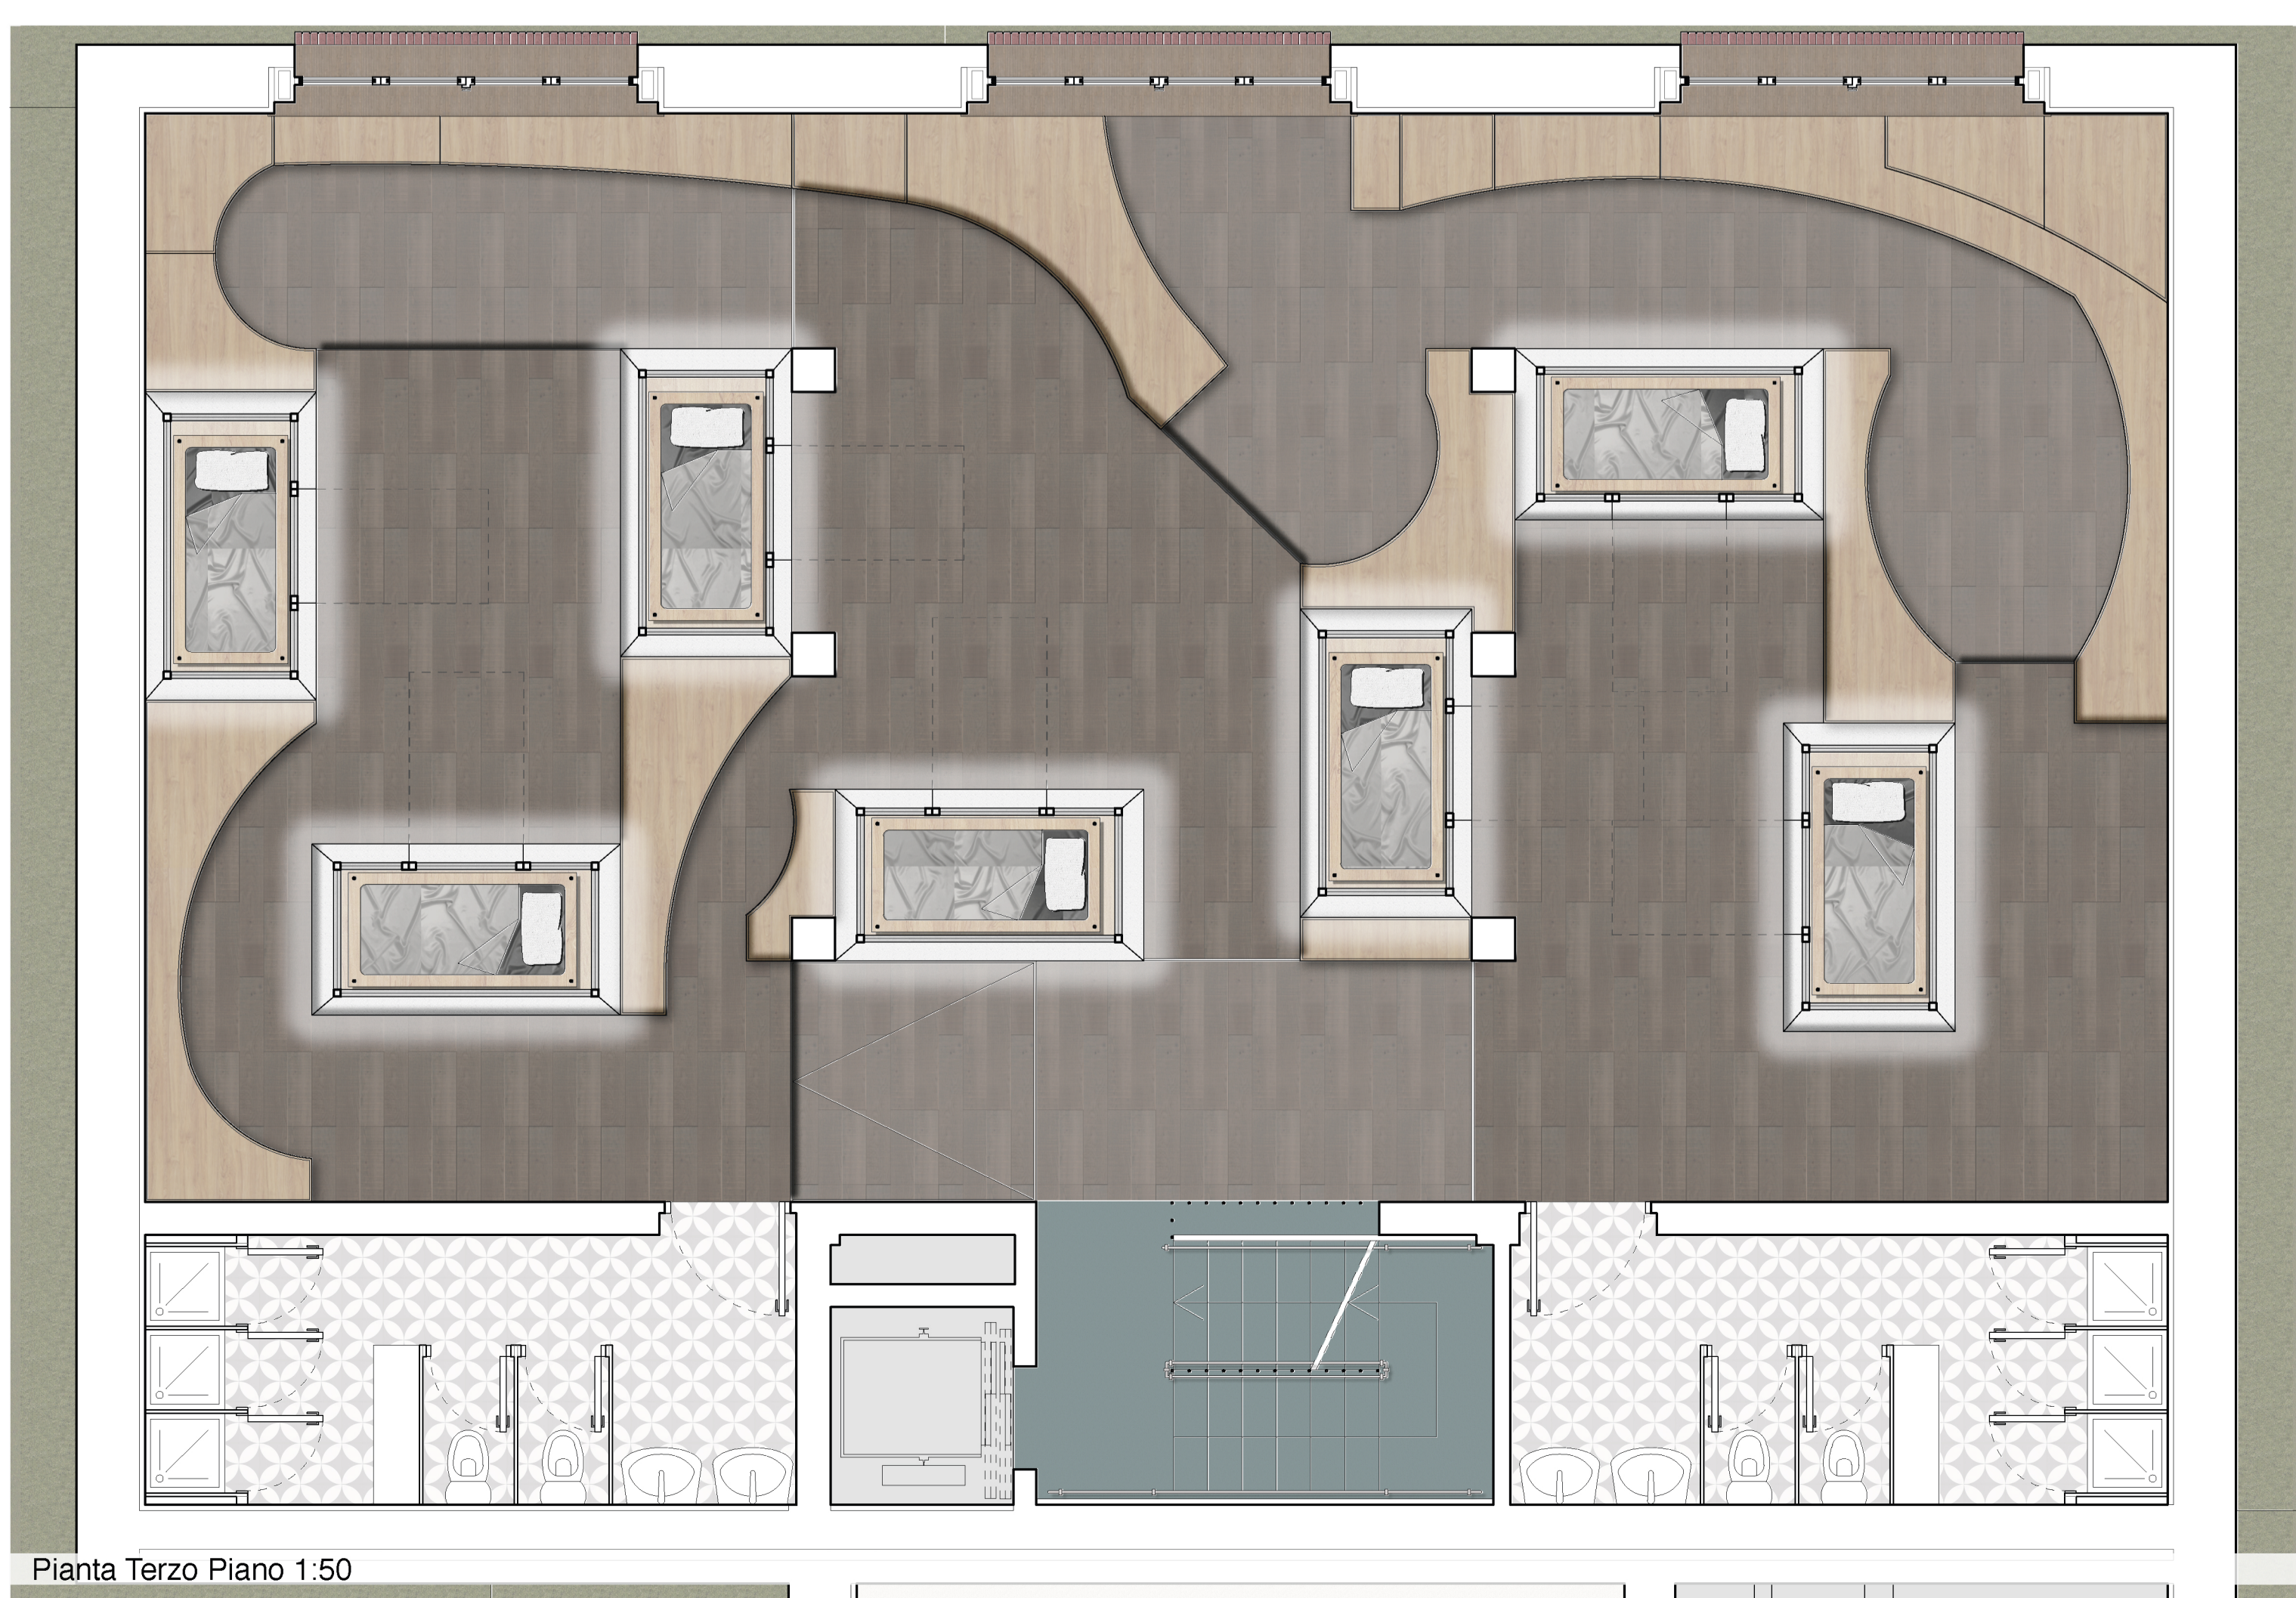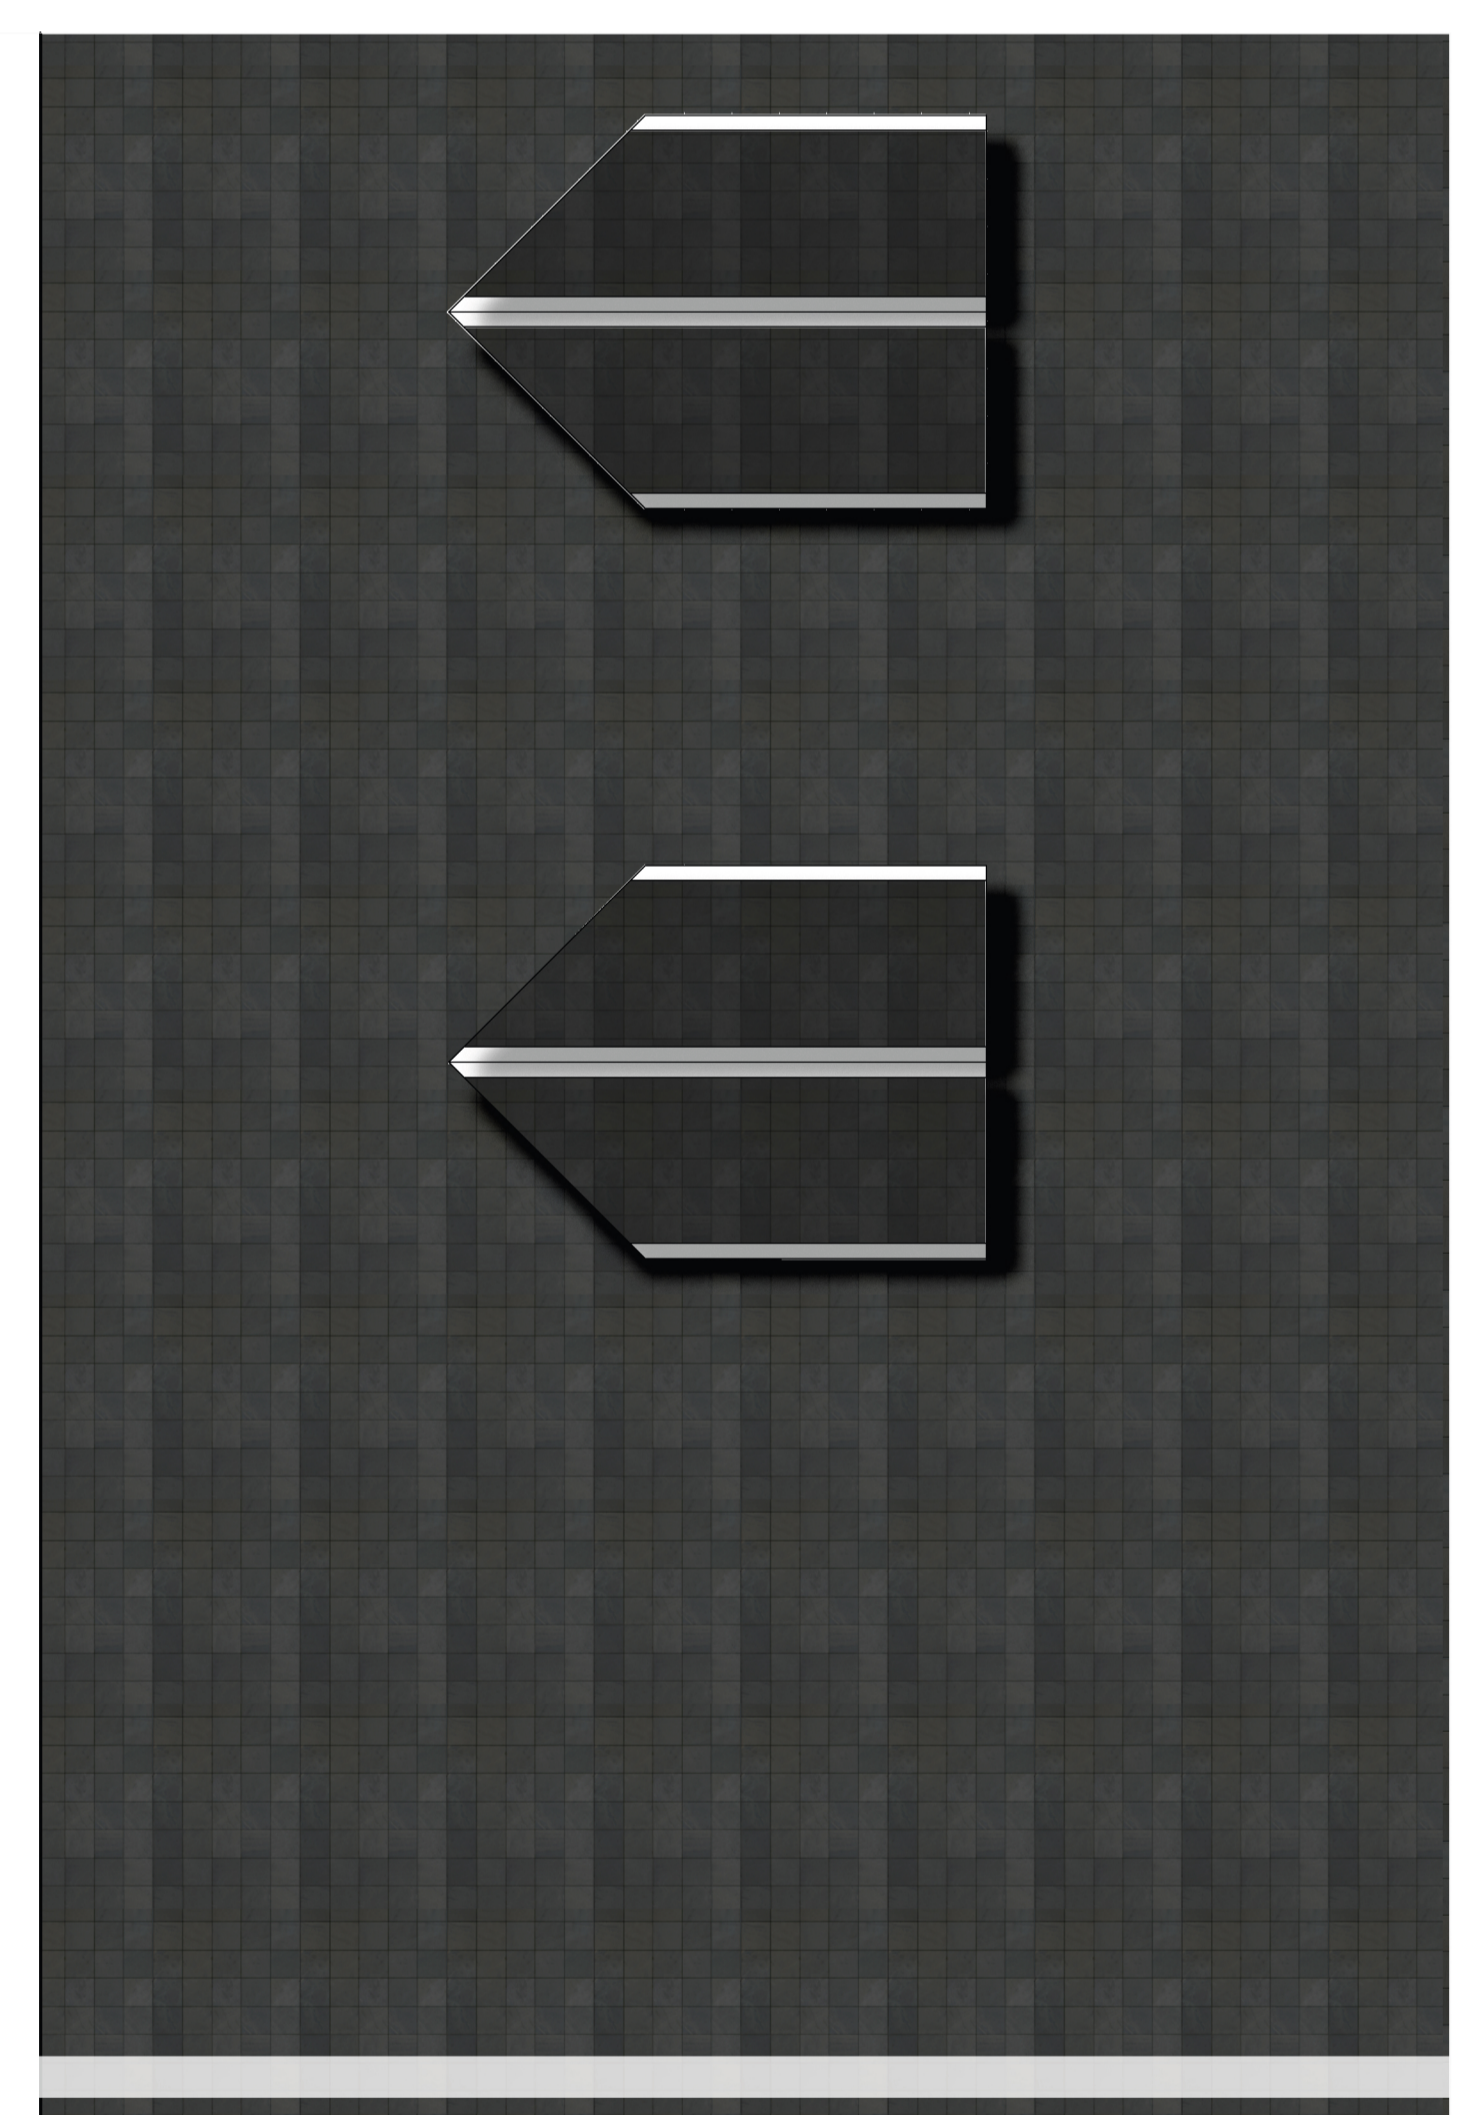

Pianta Terzo Piano 1:50



Pianta Quarto Piano 1:50