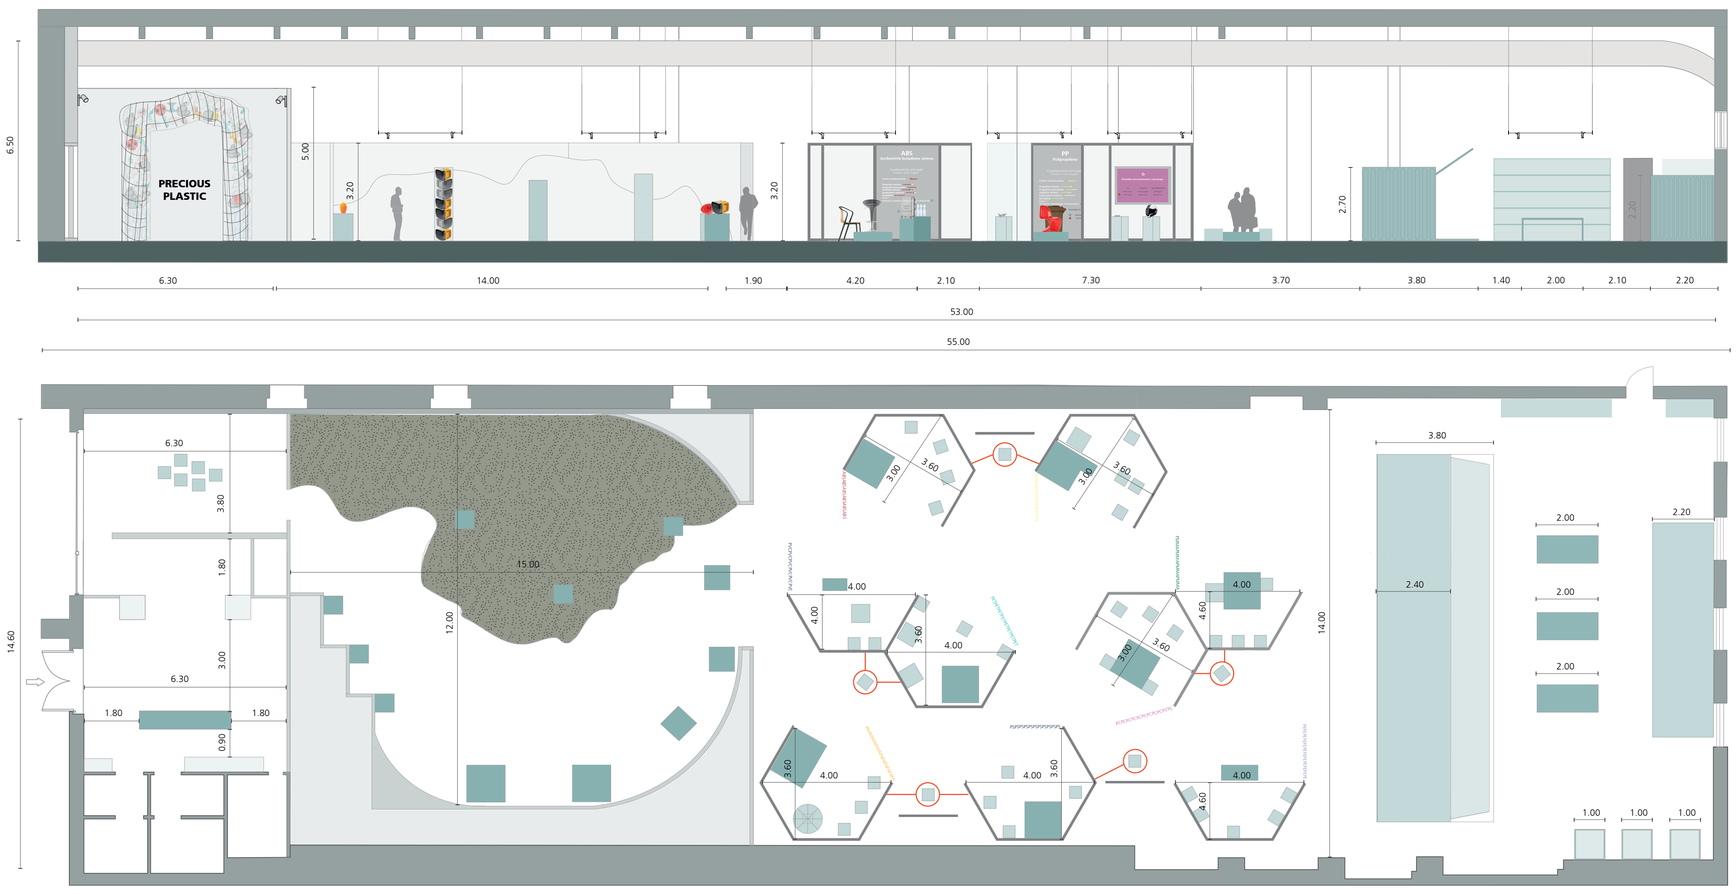

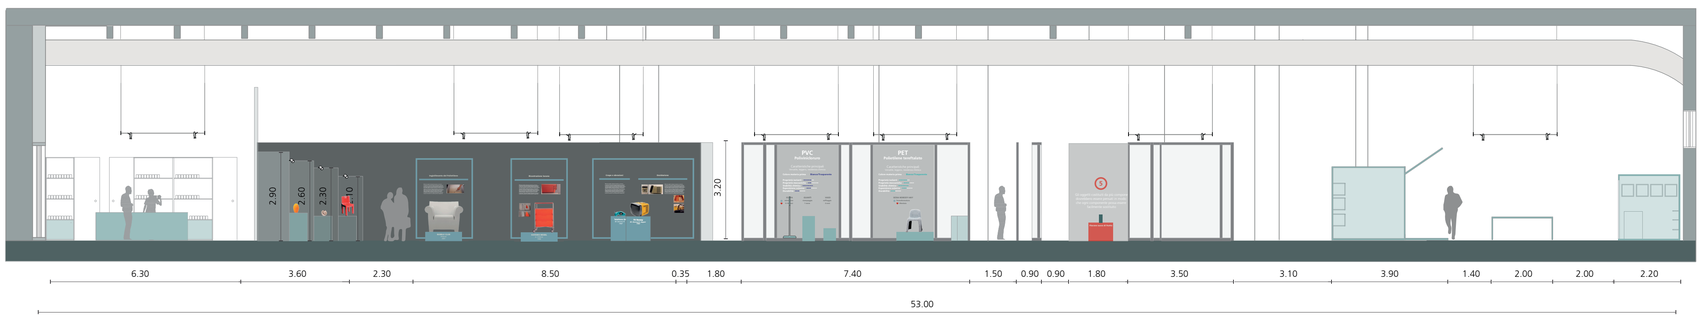

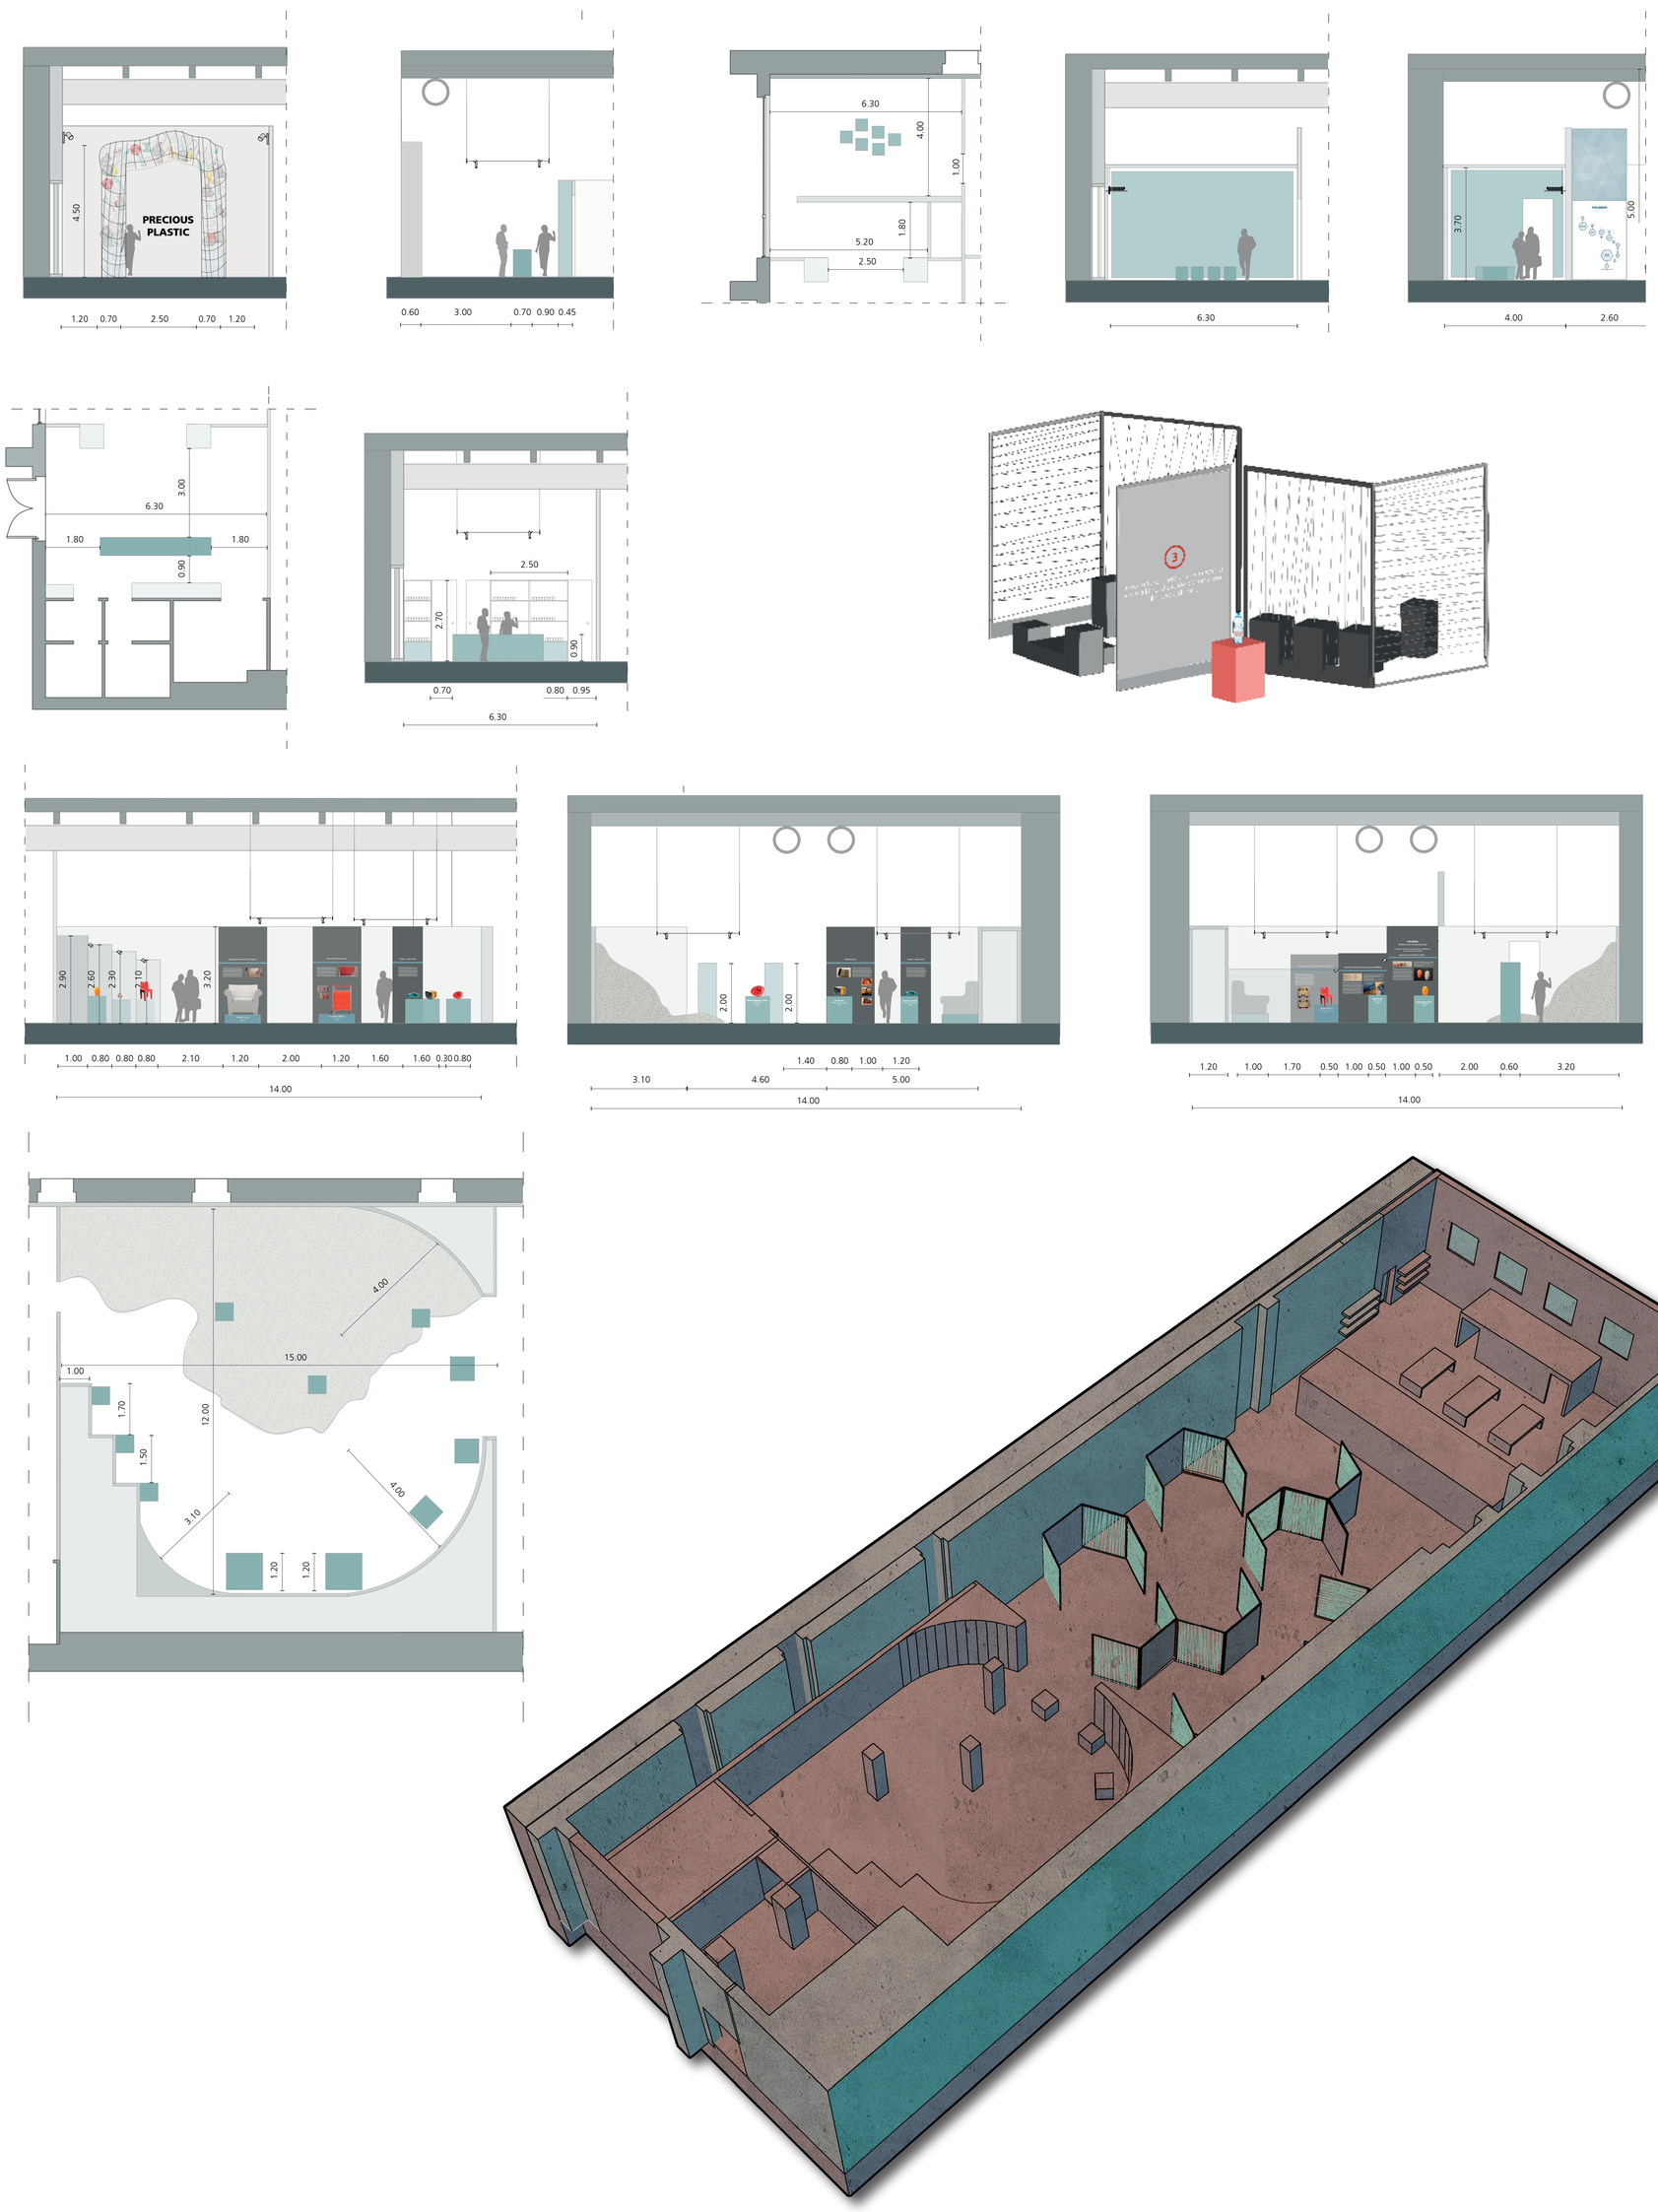

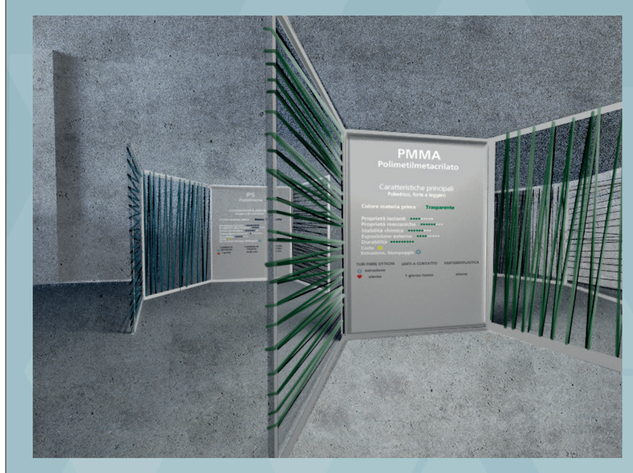

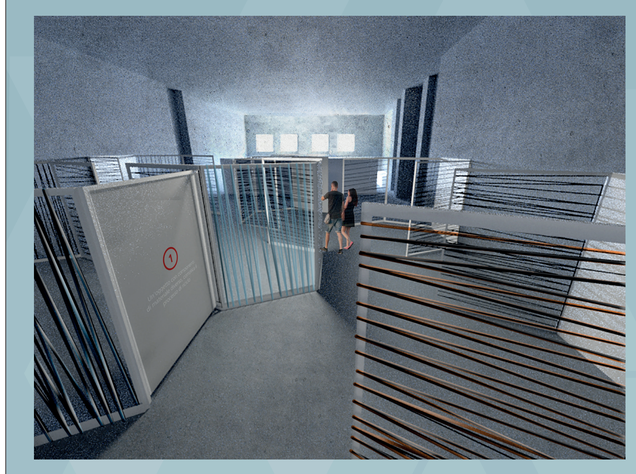

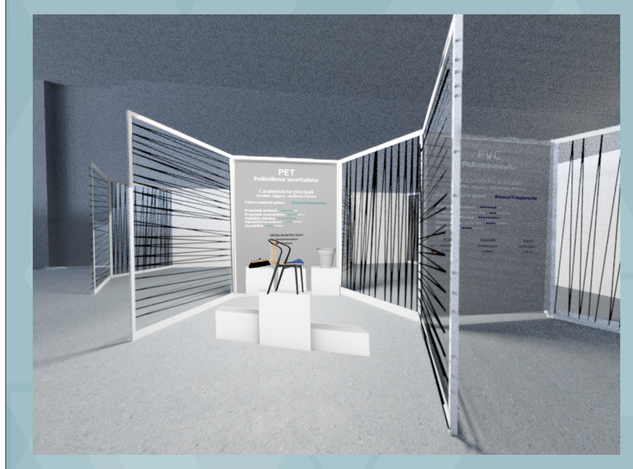

Politecnico di Milano
Facoltà di Interior Design

Esame di Laurea Magistrale

TITOLO PROGETTO:
Polimeri tra discarica e museo

a cura di

Valentina Zangari

Prof. Relatore M.Galbiati
Prof.ssa Correlatrice P.L. Silva Coronel