





Sezione AA'

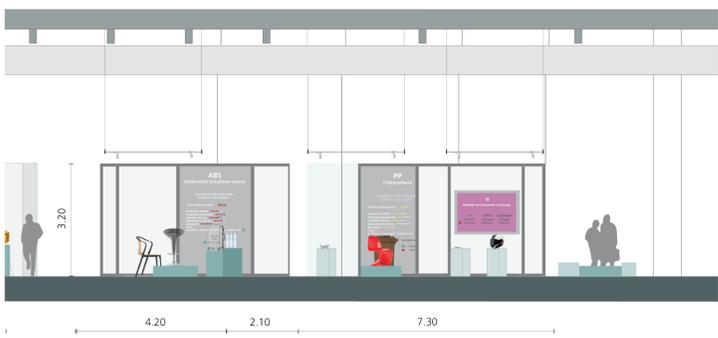

Sezione BB'

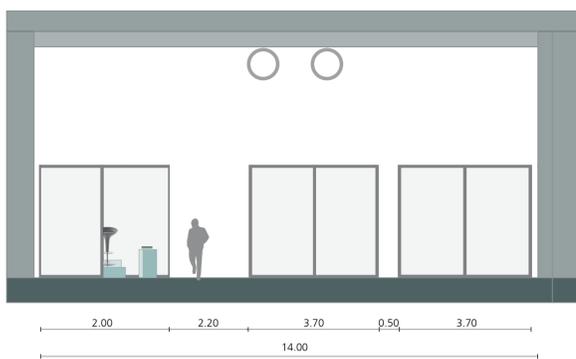


Configurazione nicchie
Scala 1:50

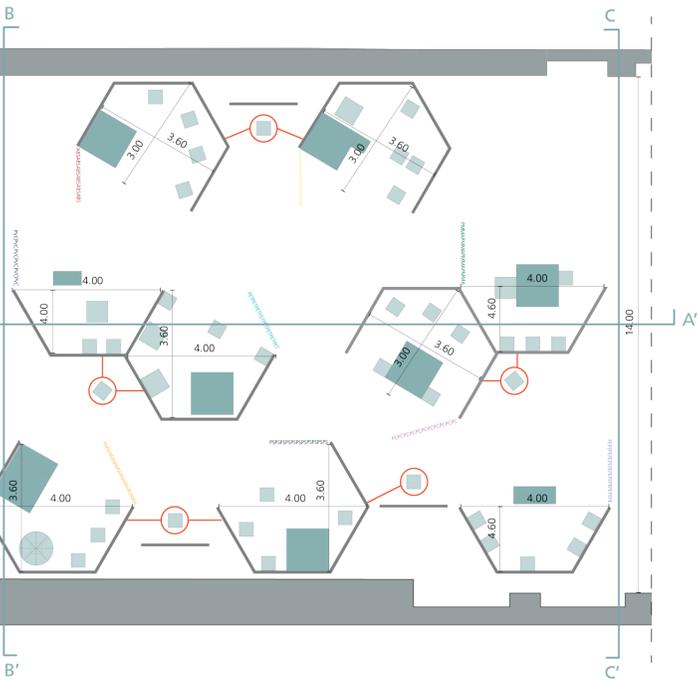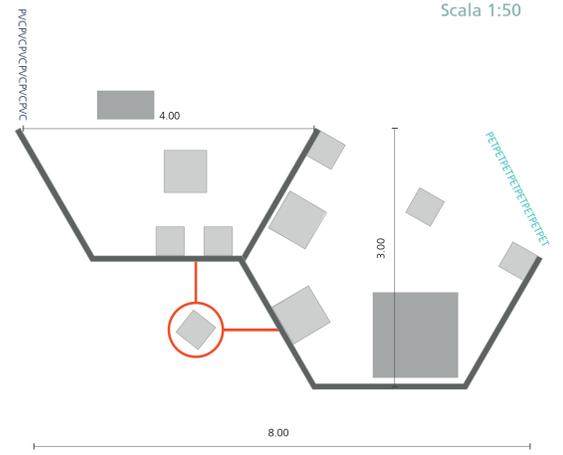


Scoperta: disposizione nicchie e piedistalli


Sezione CC'

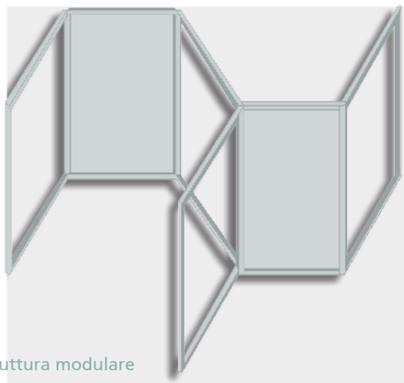


Schema struttura modulare

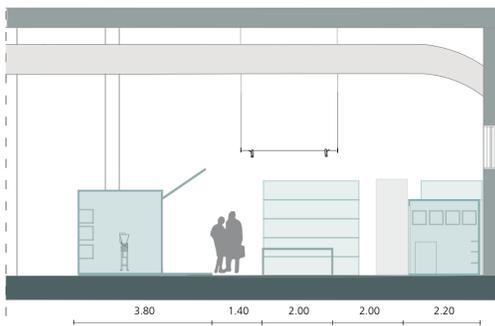


Sezione DD'

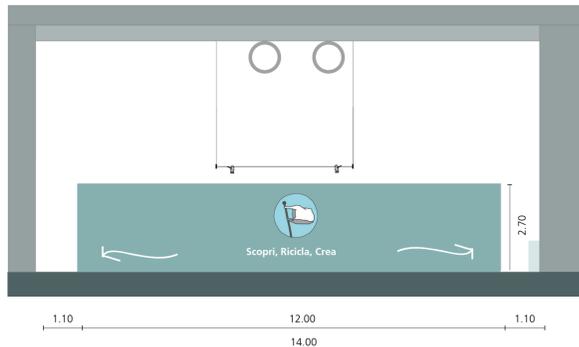


Sezione EE'

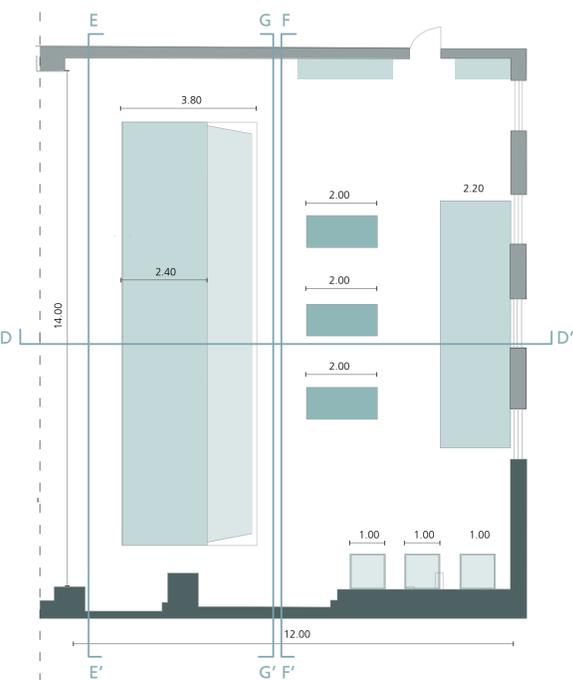

Ri-crea: disposizione workspace e tavoli

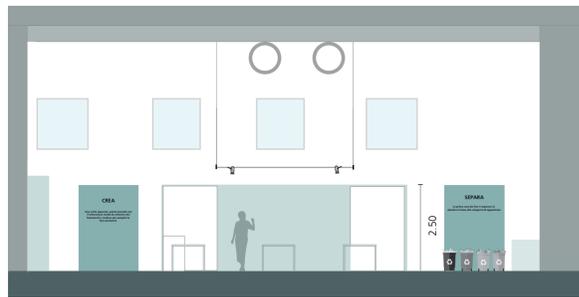

Sezione FF'

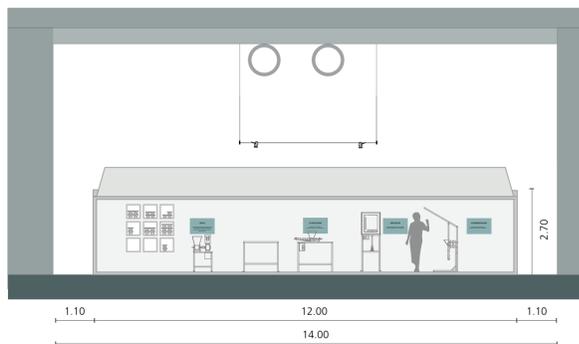

Sezione GG'



Workspace
con tecnologie per
il riciclo

SCALA 1:100



Politecnico di Milano
Facoltà di Interior Design

Esame di Laurea Magistrale

TITOLO PROGETTO:
Polimeri tra discarica e museo

a cura di

Valentina Zangari

Prof. Relatore M. Galbiati
Prof.ssa Correlatrice P.L. Silva Coronel