

LEGENDA:


- Fontanile**
- 1A - Fontanile Bellettina (1ª testa)
 - 1B - Fontanile Bellettina (2ª testa)
 - 2A - Fontanile Ariuzzolo (1ª testa)
 - 2B - Fontanile Ariuzzolo (2ª testa)
 - 3 - Fontanile Molina
 - 4 - Fontanile Caisi
 - 5 - Fontanile Poletta
 - 6A - Fontanile Adacquadora (1ª testa)
 - 6B - Fontanile Adacquadora (2ª testa)

- Percorso**
- Percorso su tracciato esistente
 - - - Percorso su tracciato ex novo
 - ⋯ Sottopassaggio
- Fascia tampone boscata**
- Noceto
 - Pioppeto
 - Fascia di mitigazione
 - Siepe
- Filare**
- ⋯ Filare esistente
 - ⋯ Filare di nuovo impianto
- Albero**
- Albero esistente
 - Albero di nuovo impianto

PLANIMETRIA AREA DI PROGETTO
SCALA 1:5.000



SEZIONE AA - Testa del Fontanile Caisi
SCALA 1:200

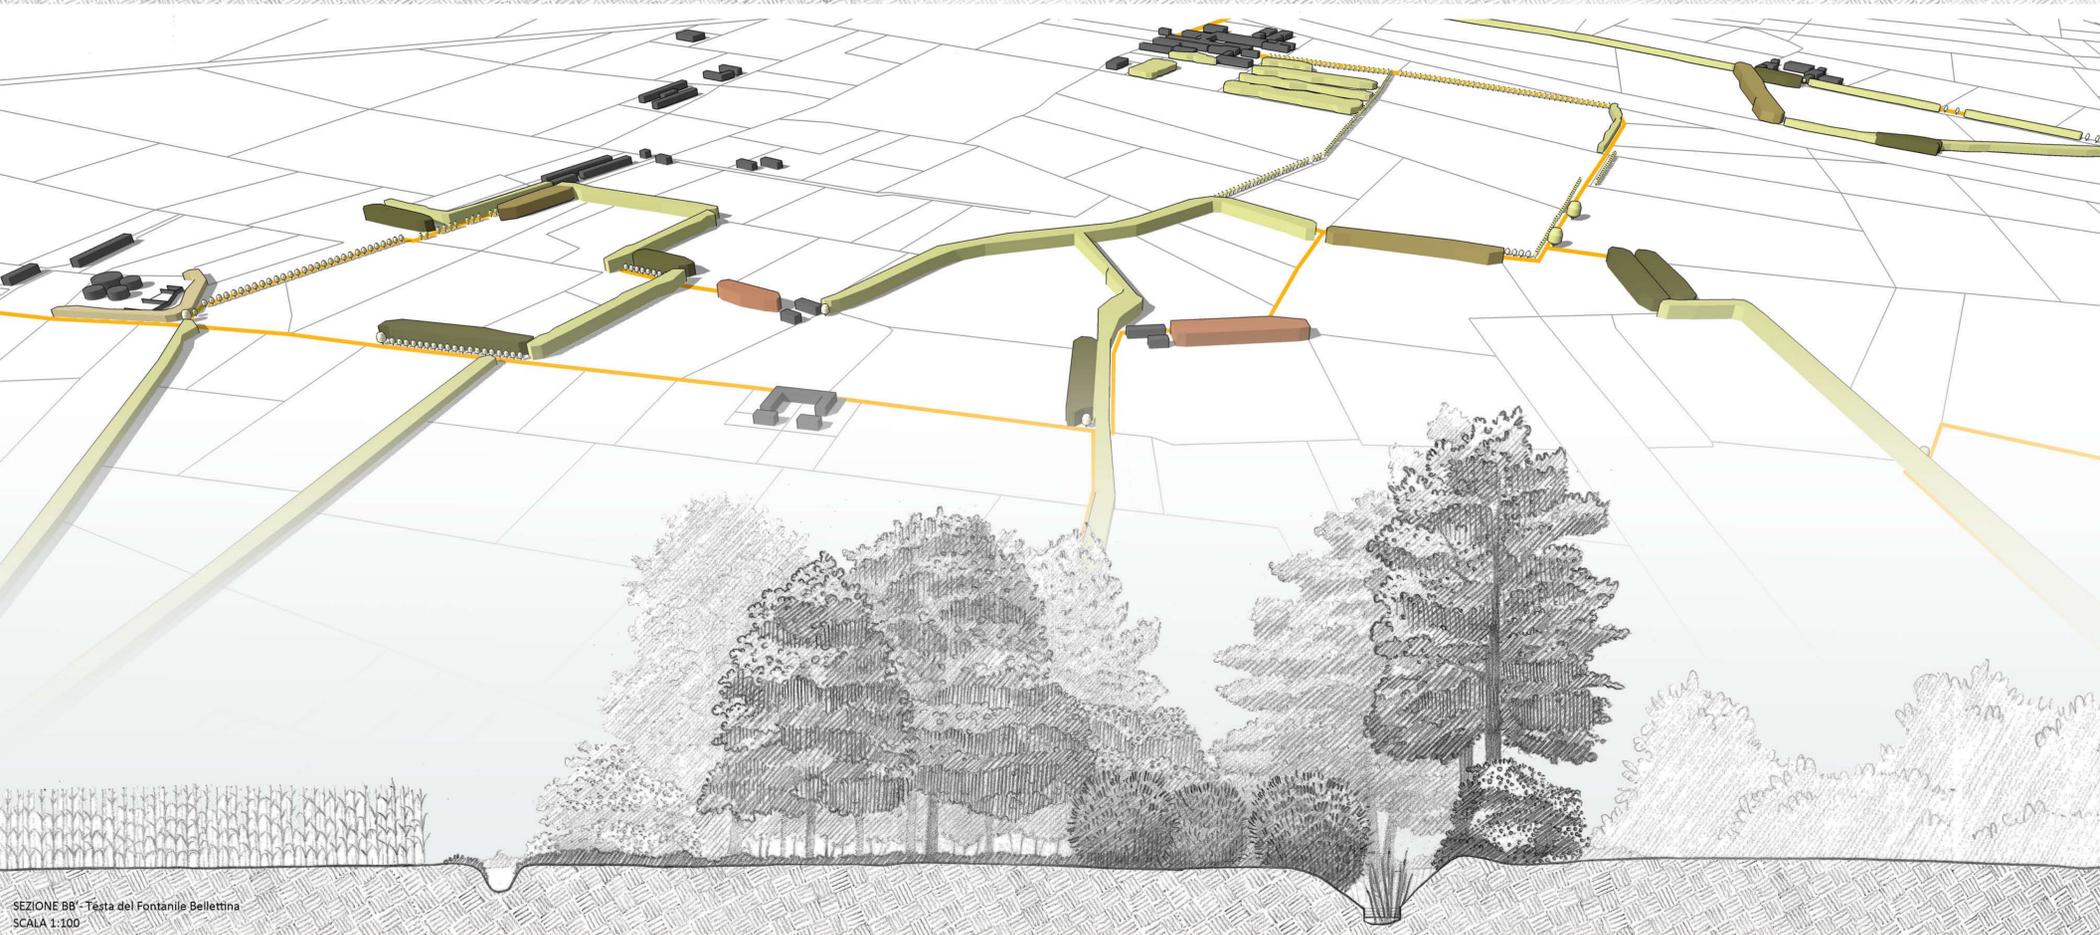

SEZIONE BB - Testa del Fontanile Bellettina
SCALA 1:100