LEGENDA:

Fontanile

Percorso

NUOVI ELEMENTI DEL PAESAGGIO

1 - Fascia tampone

Alberi lungo la sponda:

- Salice bianco (Salix alba)
- Salicone (Salix caprea)
- Ontano nero (Alnus glutinosa)

Alberi oltre la sommità della sponda:

- Pioppo bianco (Populus alba)
- Pioppo nero (Populus nigra)
- Farnia (Quercus robur)
- Carpino bianco (Carpinus betulus)
- Olmo campestre (Ulmus minor)
- Acero campestre (Acer campestre)
- Ciliegio selvatico (Prunus avium)

Arbusti lungo la sponda:

- Salice grigio (Salix cinerea)
- Salice di ripa (Salix eleagnos)
- Salice da vimine (Salix viminalis)
- Sambuco (Sambucus nigra)
- Frangola (Frangula alnus)

Arbusti oltre la sommità della sponda:

- Salice rosso (Salix purpurea)
- Salice da ceste (Salix trianda)
- Sanguinello (Cornus sanguinea)
- Corniolo (Cornus mas)
- Nocciolo (Corylus avellana)
- Biancospino (Crataegus monogyna)
- Lantana (Viburnum lantana)
- Evonimo (Euonymus europaeus)
- Ligustro (Ligustrum vulgare)
- Prugnolo (Prunus spinosa)
- Rosa selvativa (Rosa canina)

2 - Pioppeto

- Populus alba
- Populus canadensis
- Populus deltoides

3 - Filare di pioppi (Populus alba)

4 - Filare di robinia capitozzata (Robinia pseudoacacia)

5 - Gelso nero (Morus nigra)

ELEMENTI DEL PAESAGGIO ESISTENTI

6 - Filare di robinia capitozzata (Robinia pseudoacacia)

7 - Pioppo nero (Populus nigra)

8 - Platano (Platanus acerifolia)

PLANIMETRIA
SCALA 1:1.000

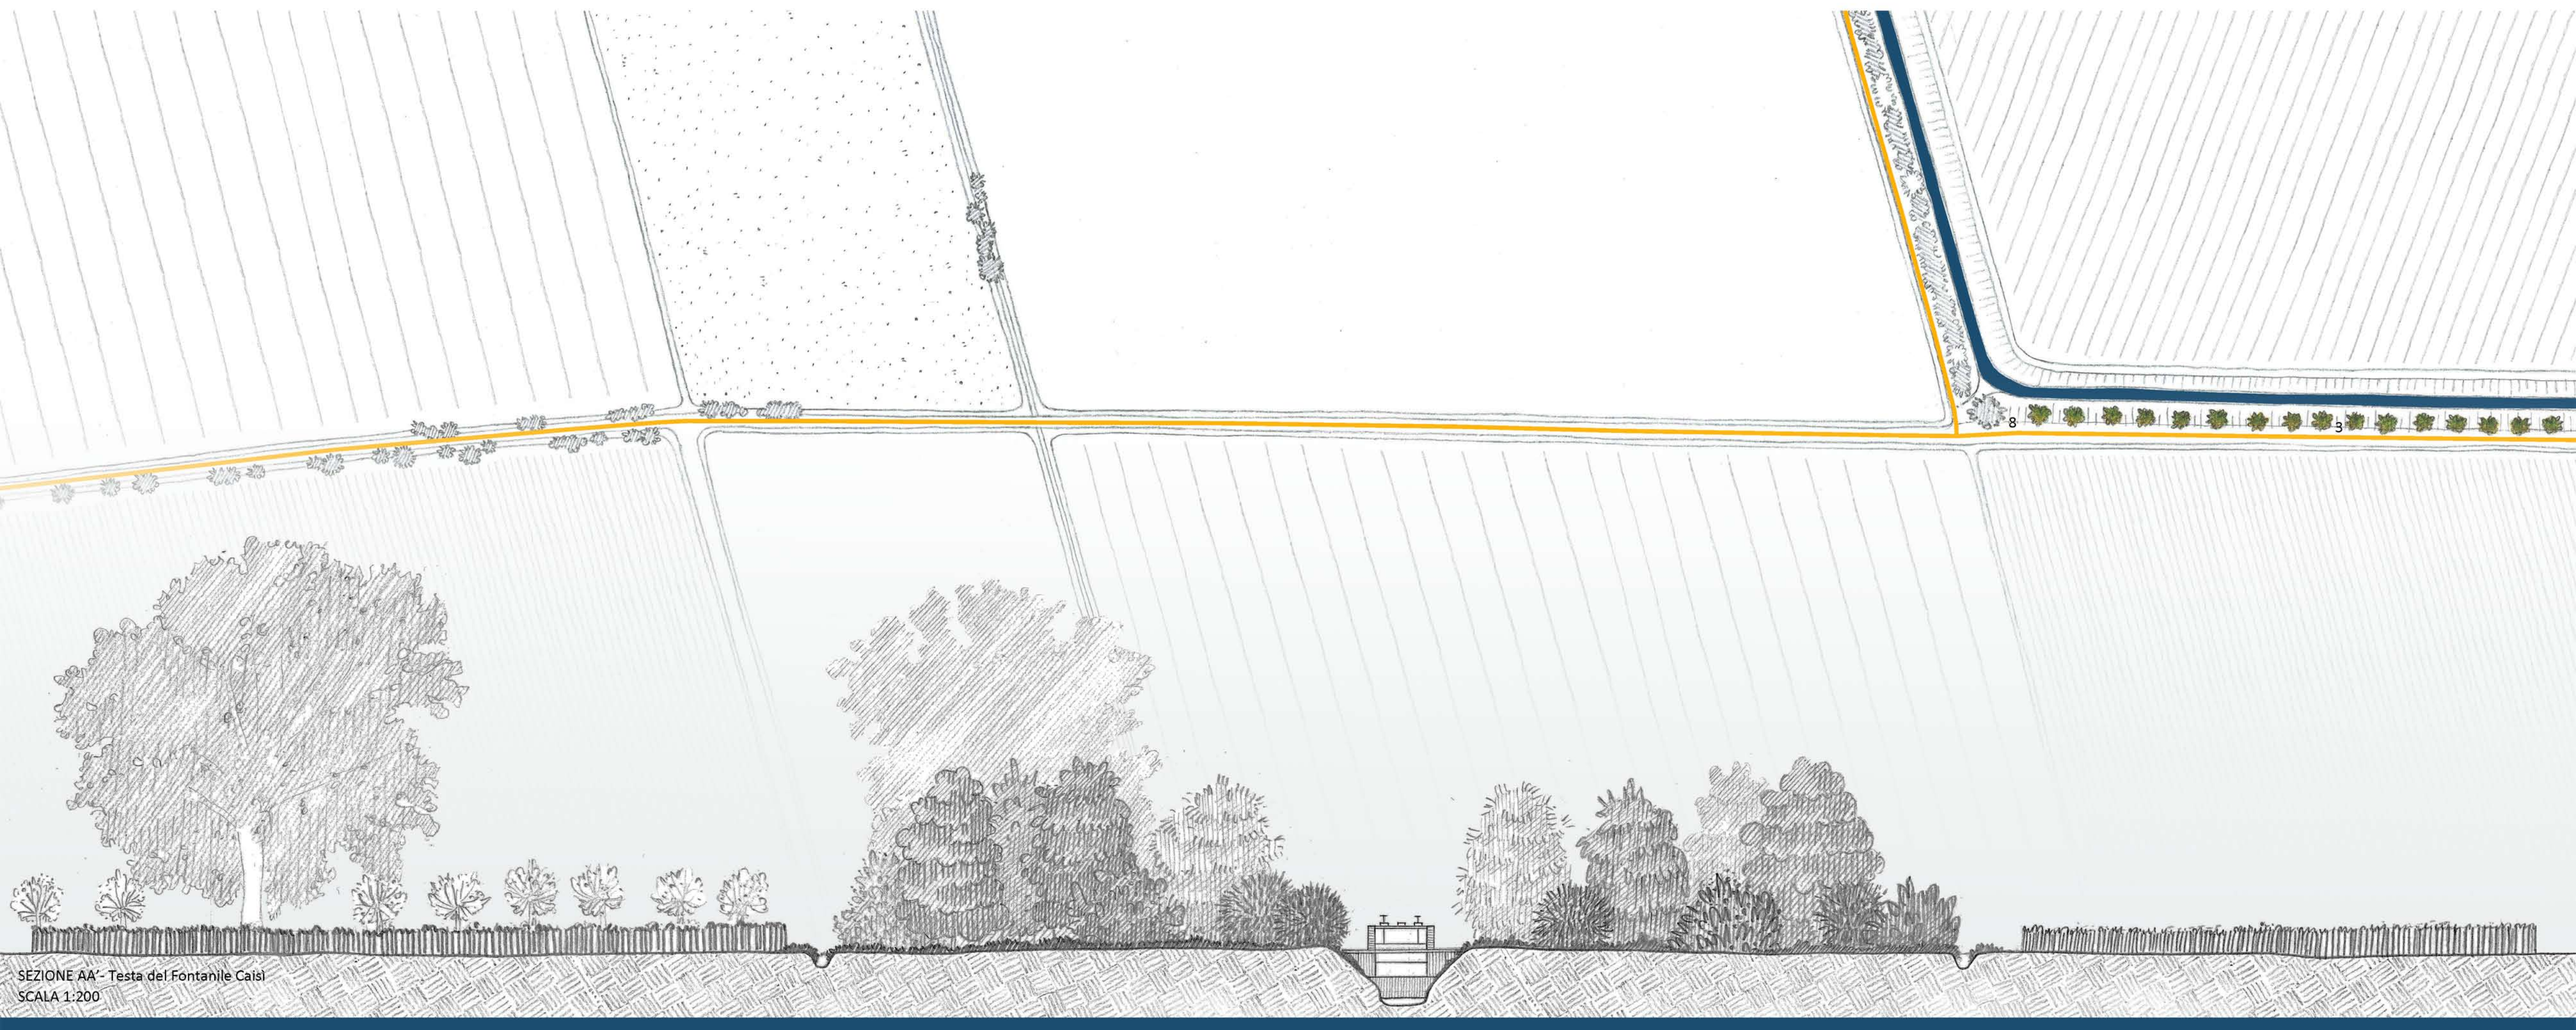

SEZIONE BB'- Asta del Fontanile Caisì
SCALA 1:200

SEZIONE AA'- Testa del Fontanile Caisi
SCALA 1:200

POLITECNICO DI MILANO
SCUOLA DI ARCHITETTURA URBANISTICA INGEGNERIA DELLE COSTRUZIONI
CORSO DI PROGETTAZIONE ARCHITETTONICA - A.A.2017-2018

RELATORE: Prof. Angelo Dal Sasso
LAUREANDO: Alessandro Verzeletti

ACQUE RISORGENTI, SPAZI PER LA NATURA E LUOGHI DELLA FRUIZIONE:
tre elementi interpretativi per la riqualificazione paesaggistico-ambientale de " La Via dei Fontanili"
FONTANILE CAISI'

06
TAVOLA