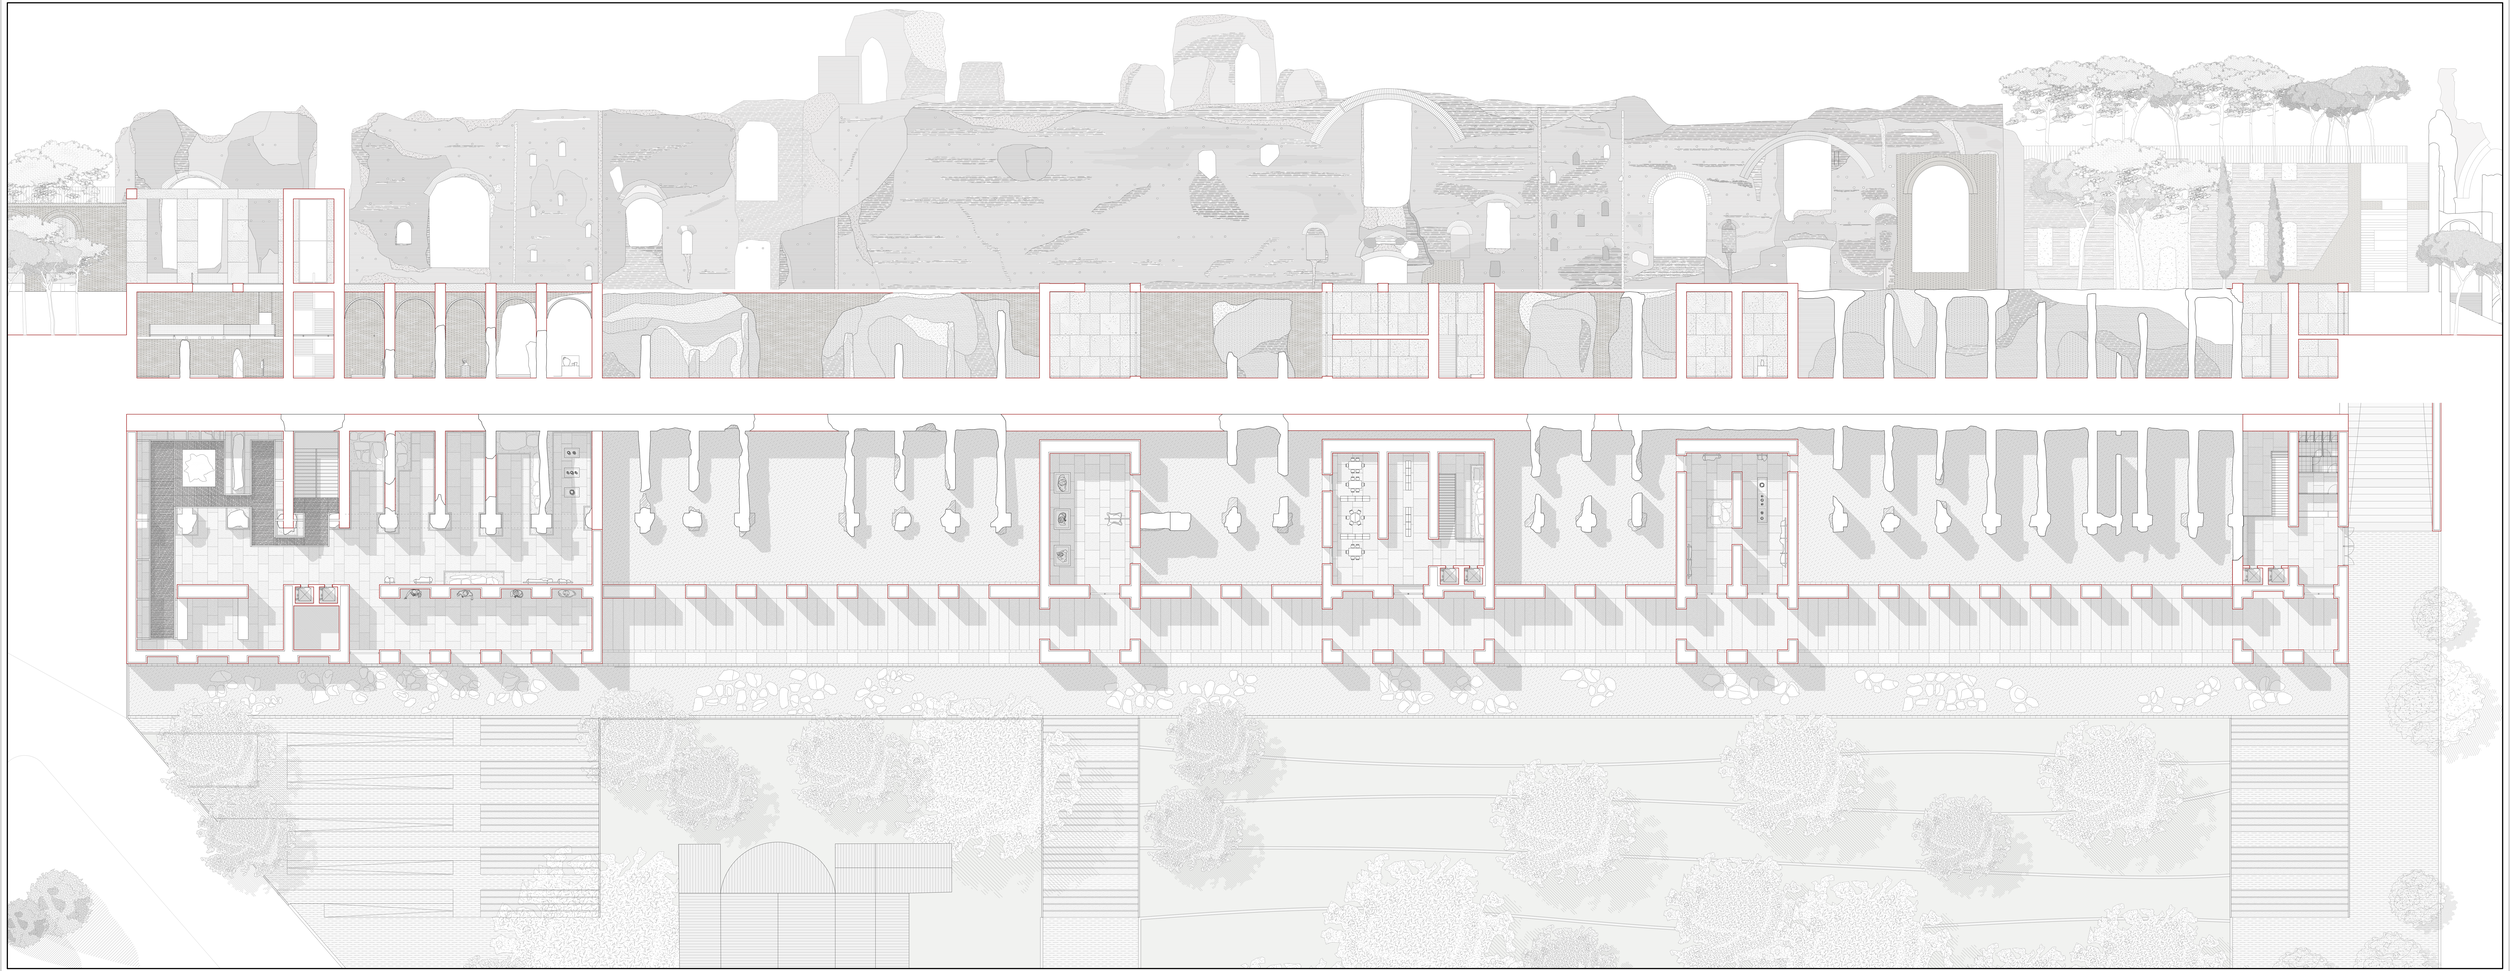

PIANTA QUOTA URBANA E SEZIONE

scala 1:150

Politecnico di Milano, Scuola di Architettura, Urbanistica e Ingegneria delle Costruzioni - Corso di Laurea Magistrale in Architettura degli Interni - Architettura e scavo archeologico: musealizzazione delle tabernae delle Terme di Caracalla - Relatore: Prof. Pier Federico Mauro Caliari - Correlatore: Arch. Paolo Conforti - Tesi di laurea di Martina Bosco e Chiara Tencone