



PIAZZA  
Scala 1:500



ZONA SPORTIVA  
Scala 1:500

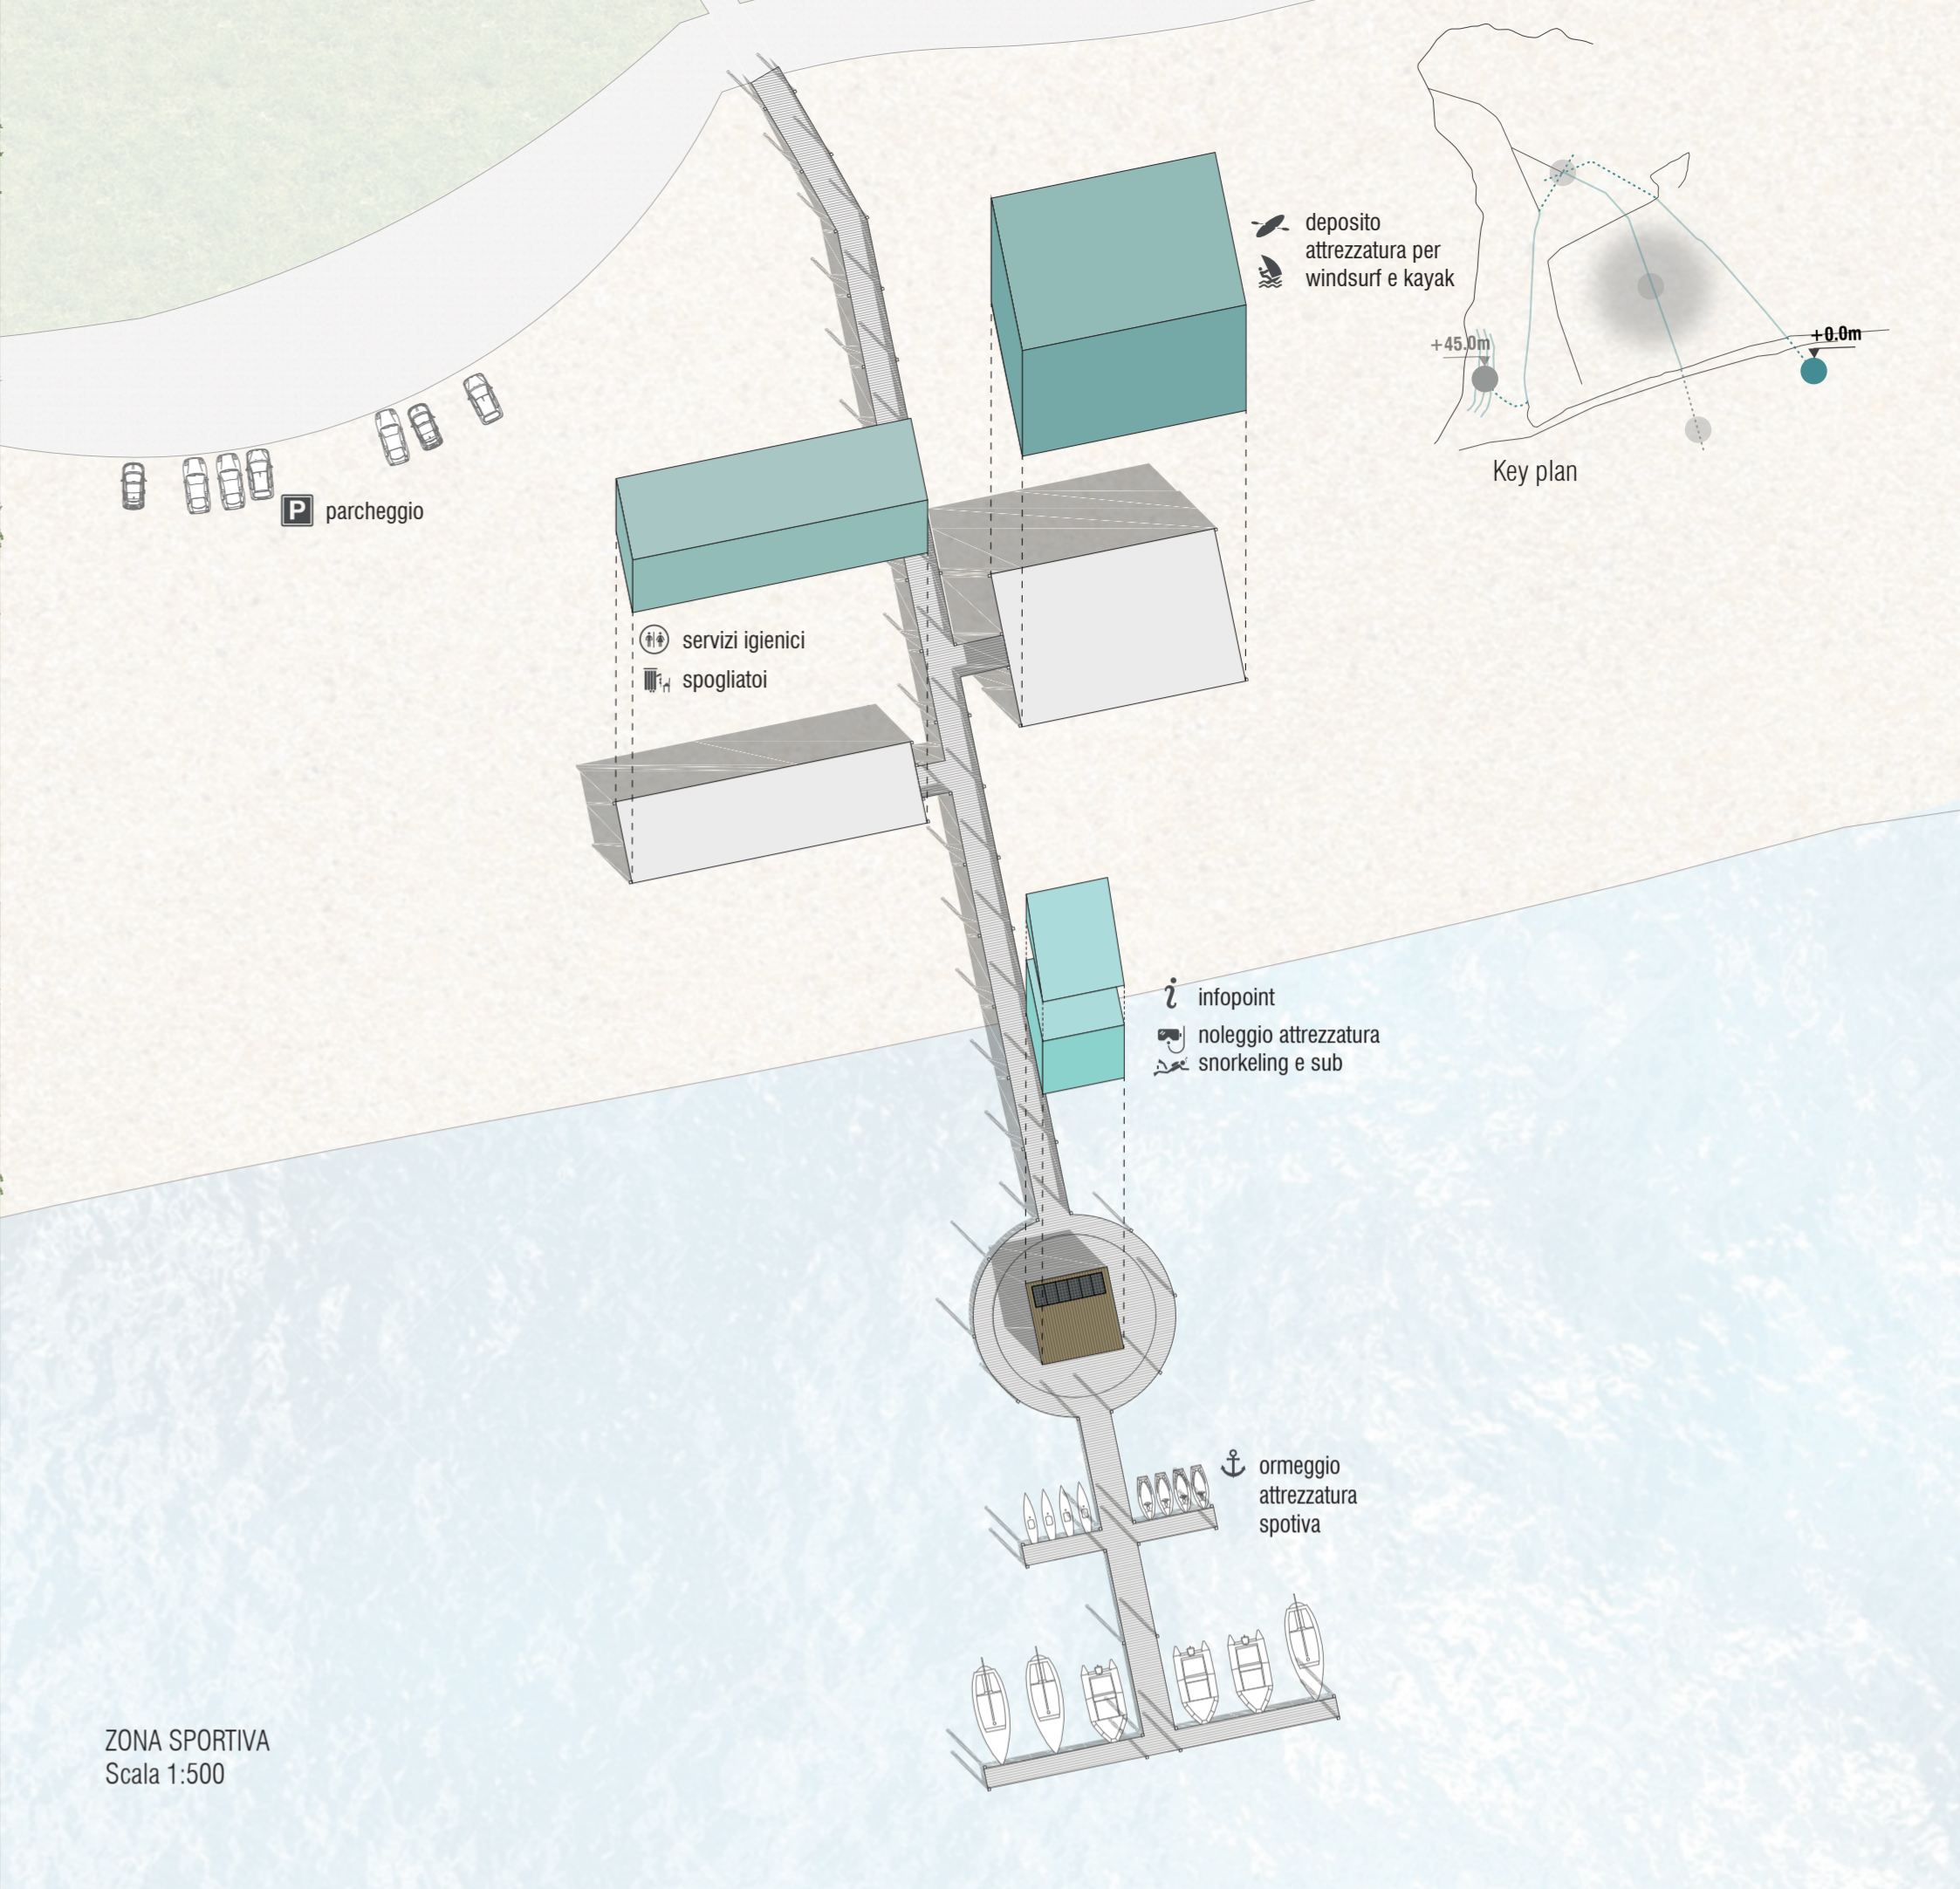

EDIFICIO ESPOSITIVO  
Scala 1:500

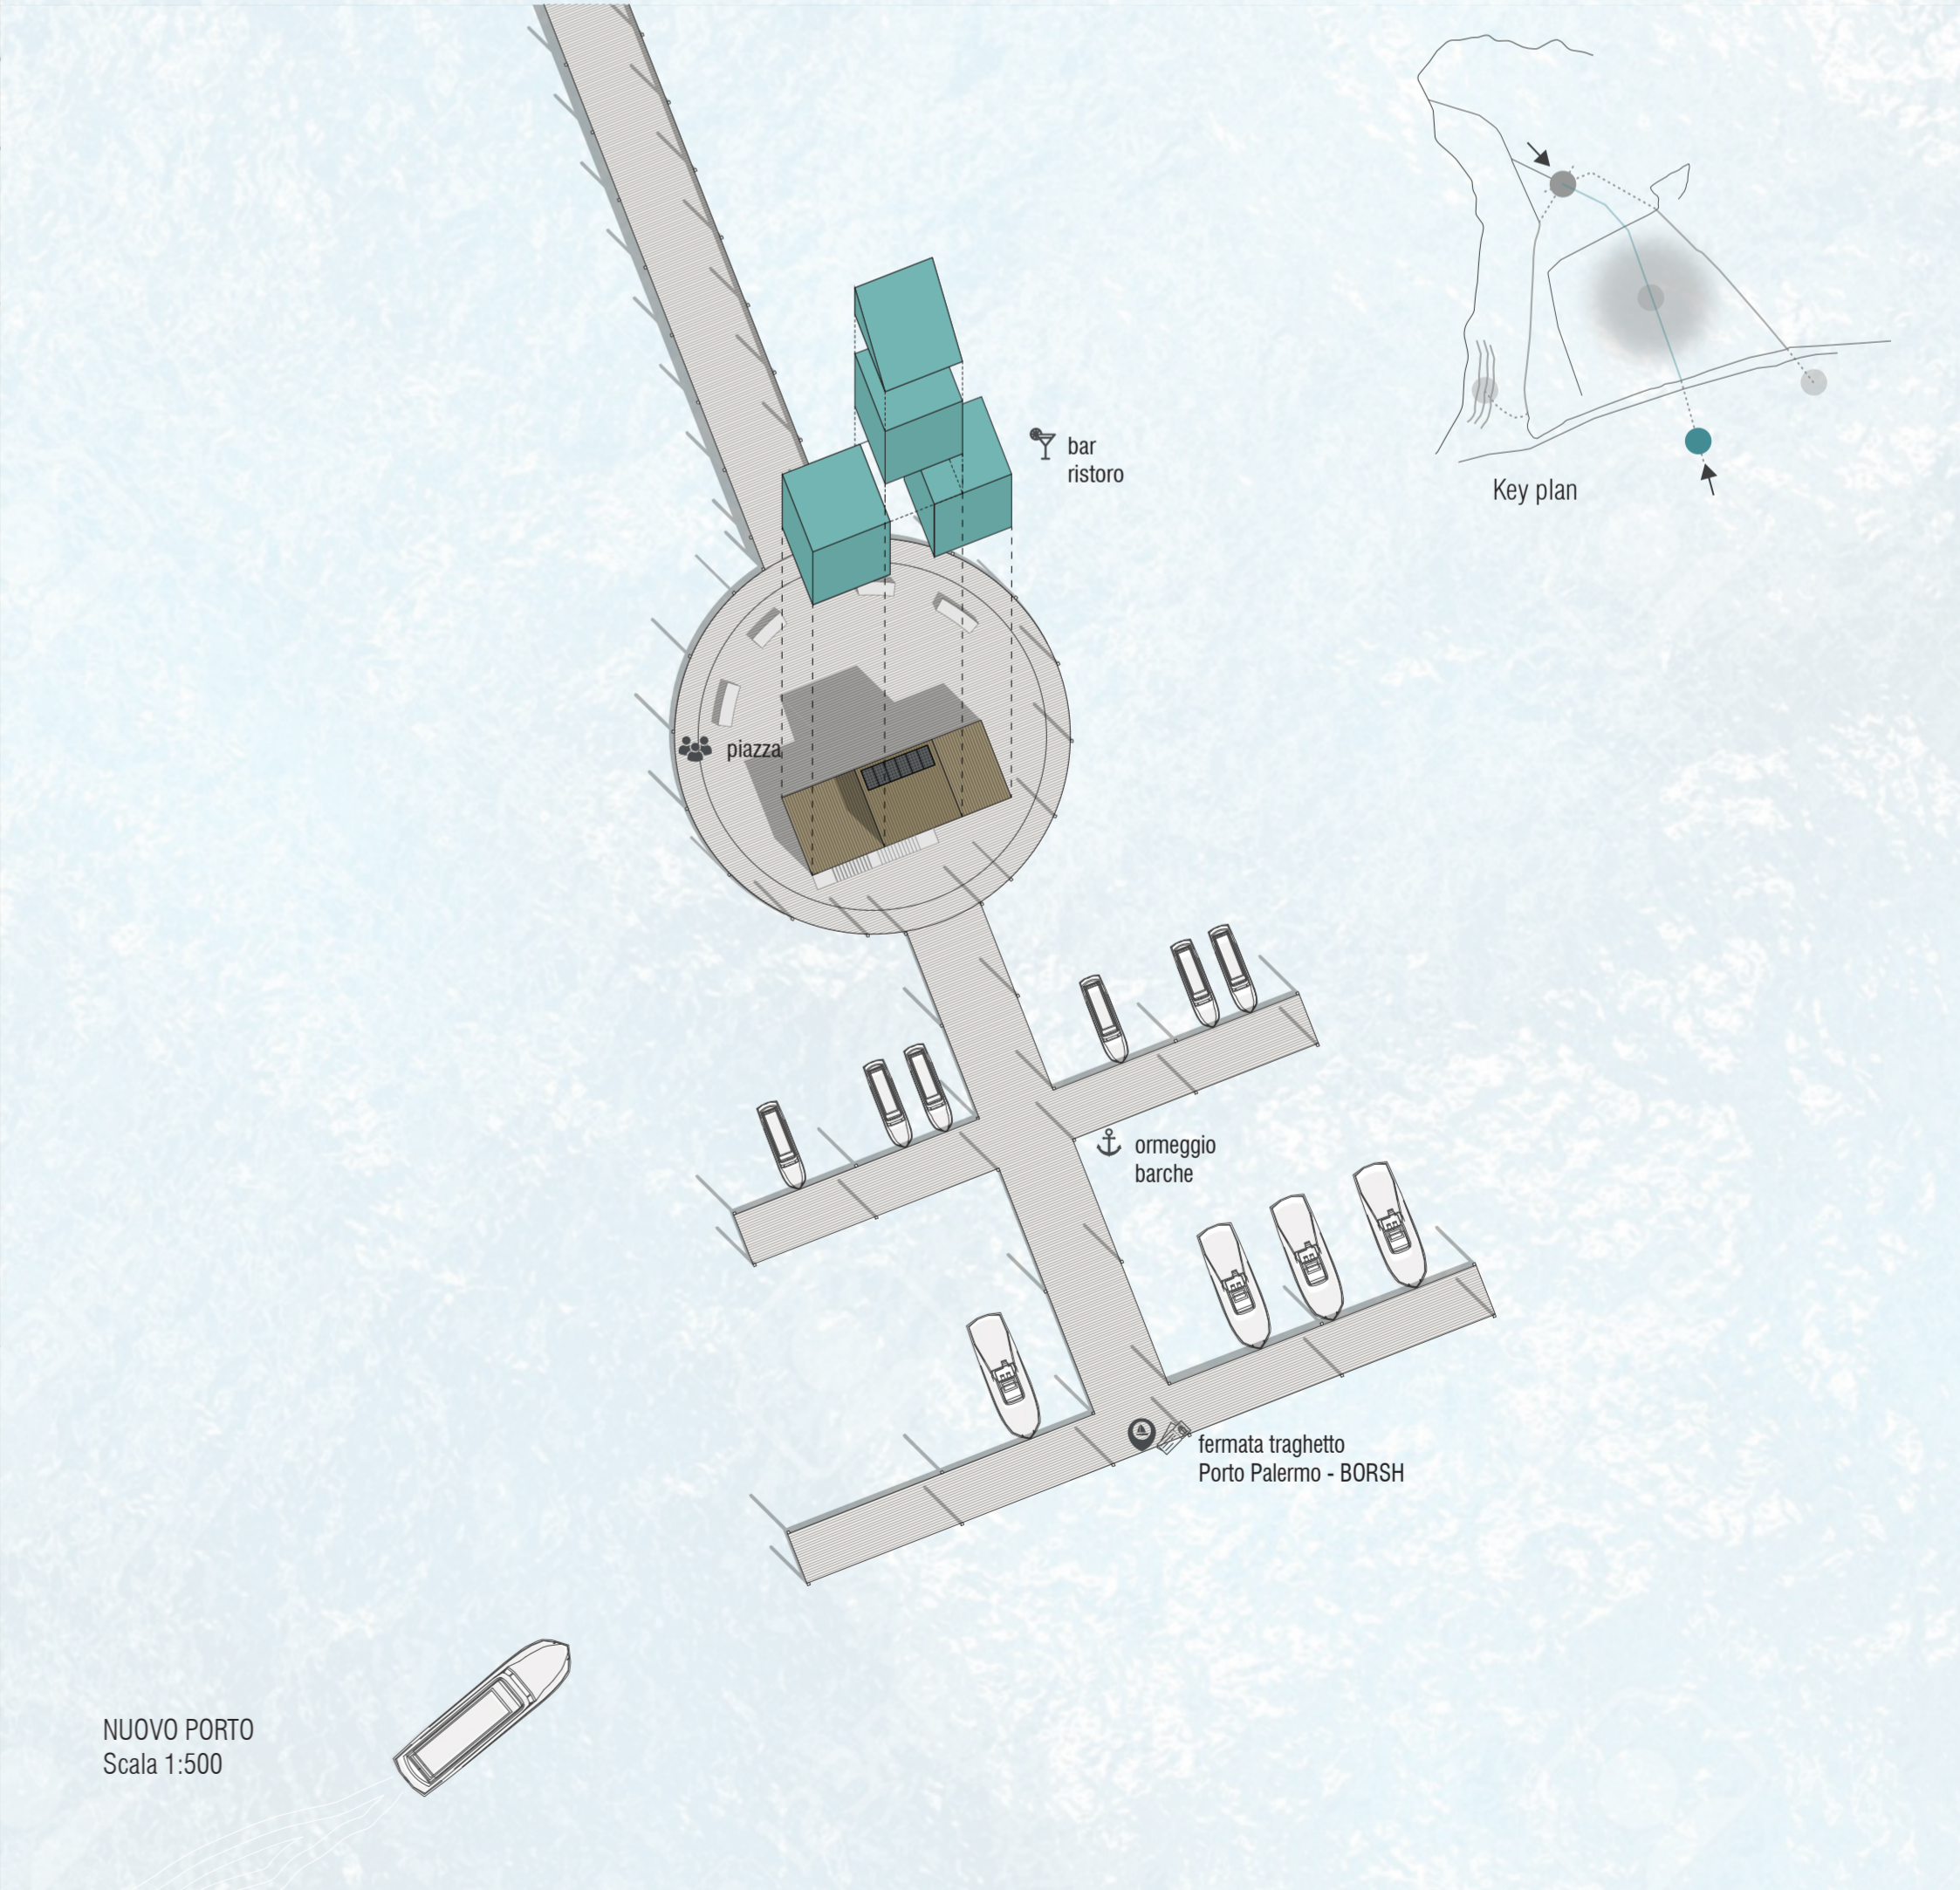

NUOVO PORTO  
Scala 1:500