




PROSPETTO NORD  
scala 1:20

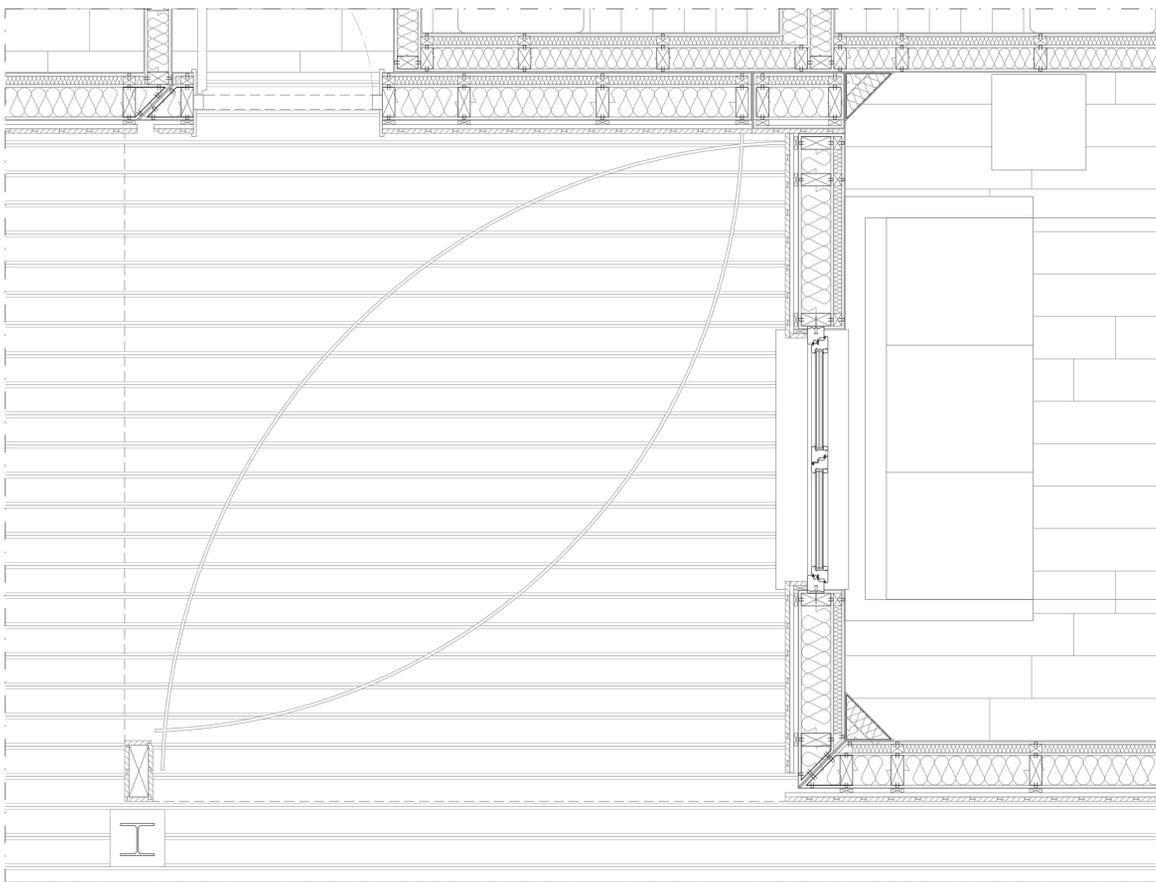

PIANTA  
scala 1:20

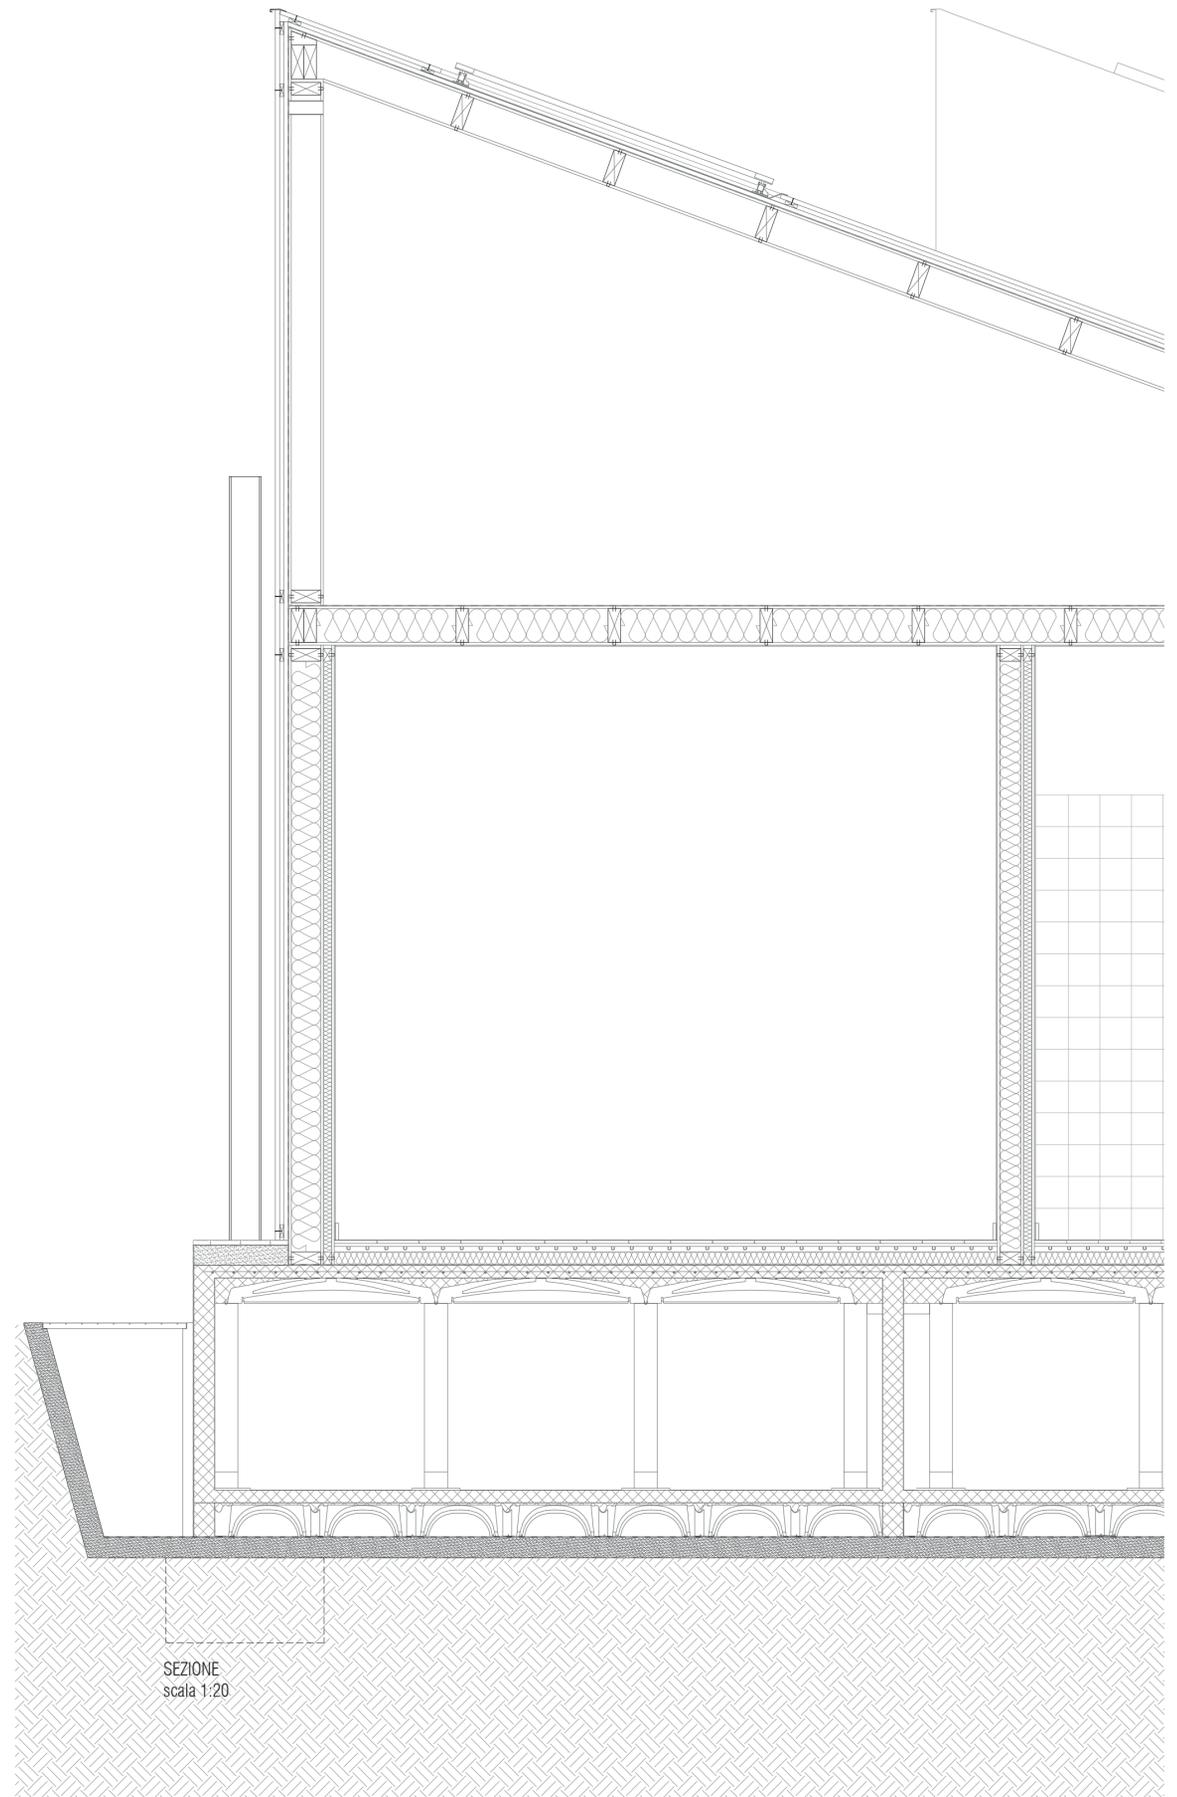

SEZIONE  
scala 1:20

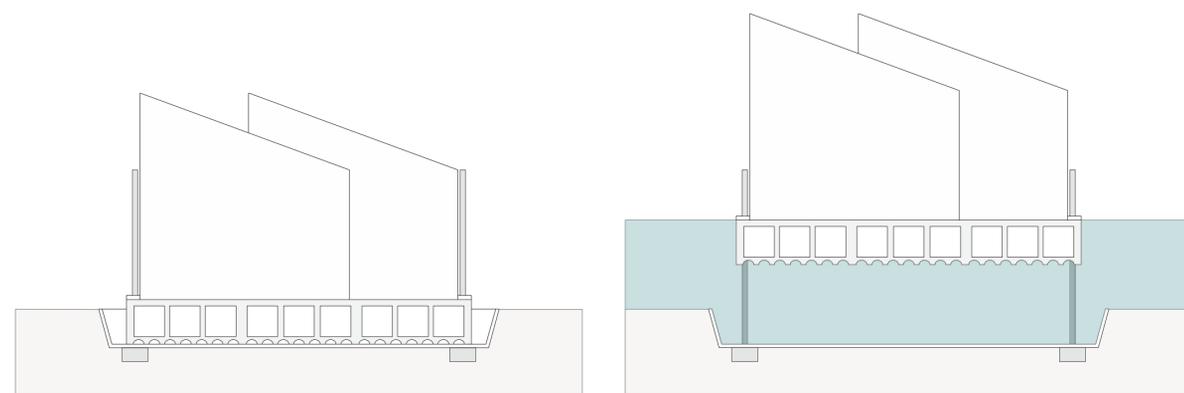

Schema funzionamento sistema di galleggiamento

