



Schema funzionamento sistema di galleggiamento

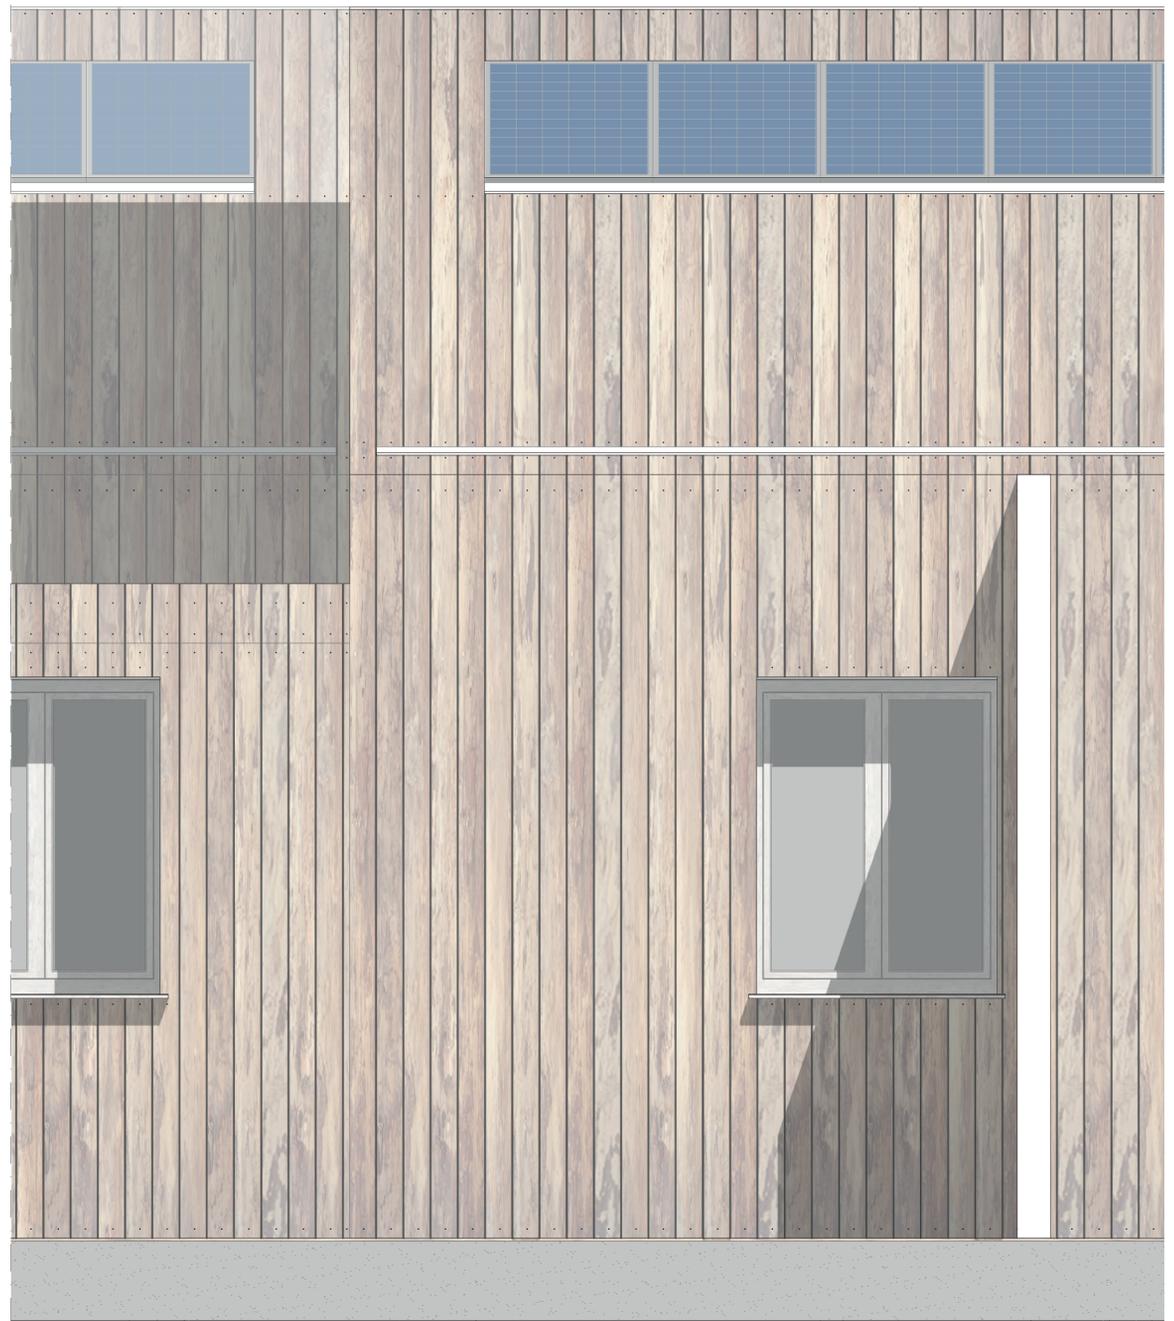

PROSPETTO SUD
scala 1:20

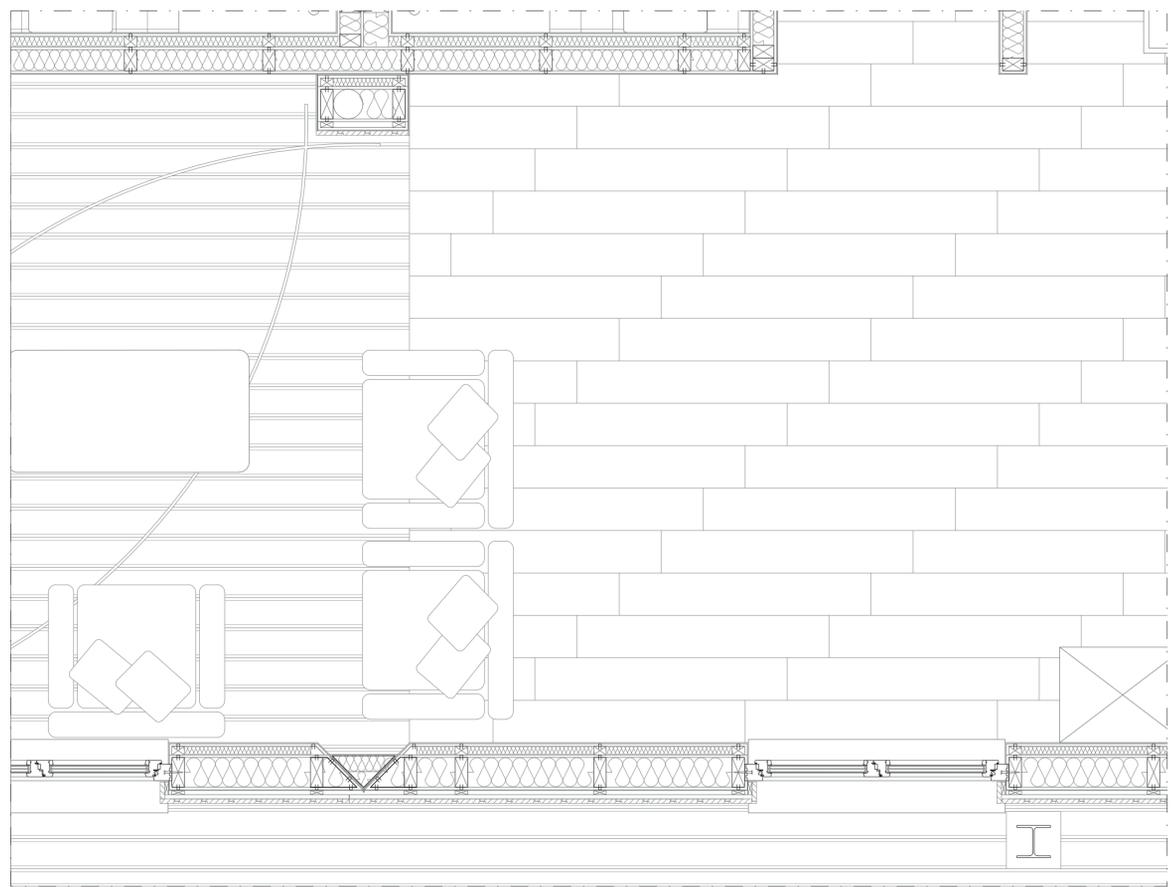

PIANTA
scala 1:20