





PROSPETTO A VALLE

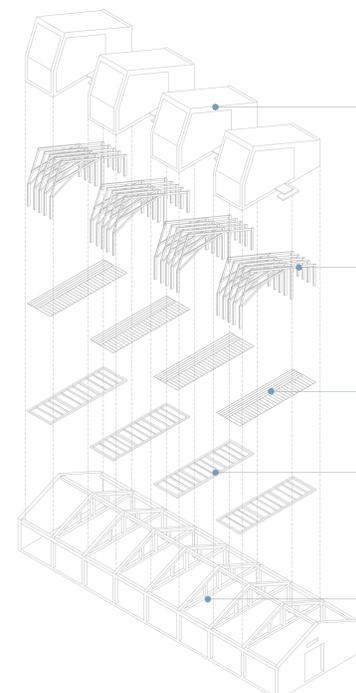


L'INVOLUCRO: IL RIVESTIMENTO DEL MODULO ABITATIVO E REALIZZATO IN VETRO E IN LEGNO CON UNA FACCIATA VENTILATA. NELLE PARETI E' PREVISTO UNO STRATO ISOLAMENTO IN FIBRA DI LEGNO
 IL TELAIO: IL MODULO RESIDENZIALE E' COMPOSTO DALL'ACCOSTAMENTO DI QUATTRO ELEMENTI DEL TELAIO CON PASSO DI CIRCA 90 CM. LA PARTE PIU' ALTA DEL TELAIO VIENE POSTA VERSO VALLE: L'ALIANA CHE DERIVA DALLA POSA DI UN IMPALCATO SOPRAELEVATO FORMA UNA SORTA DI "CASA SULL'ALBERO" APERTA ALLA VISTA VERSO L'AREA DELLA EX POLVERIERA E DEI COLLI PROSPICIENTI
 IL PAVIMENTO: SUL BASAMENTO E' COLLOCATO UN DOPPIO ASSITO INCROCIATO CHE ASSOLVE ANCHE ALLA FUNZIONE DI CONNESSIONE DEGLI ELEMENTI IN LEGNO DEL BASAMENTO
 IL BASAMENTO: LA NUOVA STRUTTURA IN LEGNO SARA' SEMPLICEMENTE APPROCCIATA AL PAVIMENTO PREESISTENTE TRAMITE UNI PLATEA, ANCHESSA IN LEGNO, SORRETTA DA PIEDINI REGOLABILI IN ACCIAIO
 IL CONTENITORE: LE MURATURE ED I TELAI STRUTTURALI PERIMETRALI PERDONO LA LORO FUNZIONE PORTANTE E DIVENTANO INVOLUCRO DELLA NUOVA ARCHITETTURA.

PROSPETTO SUD OVEST

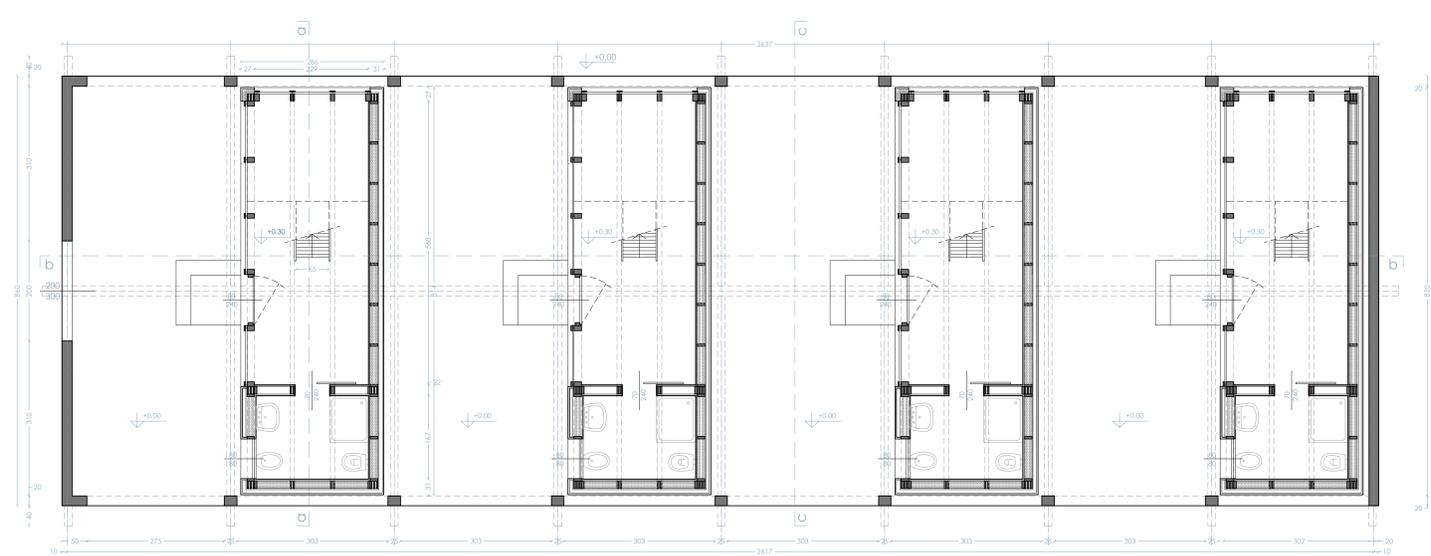

PIANTA QUOTA +0.30

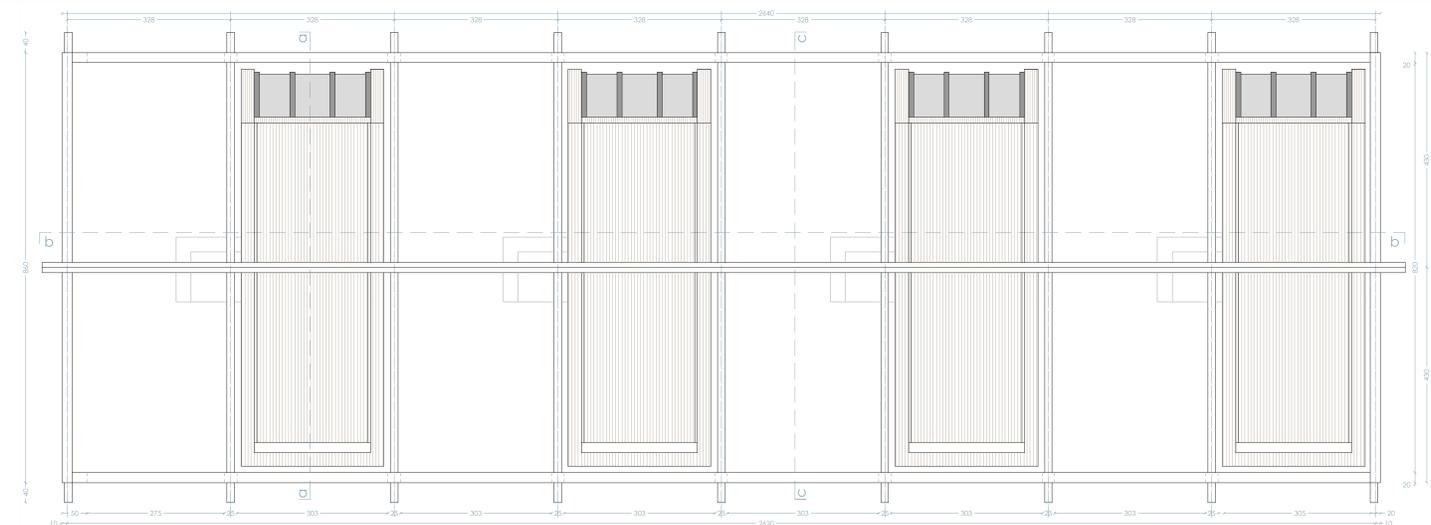

PIANTA DELLA COPERTURA




PROSPETTO INTERNO




PROSPETTO A VALLE




PROSPETTO A VALLE

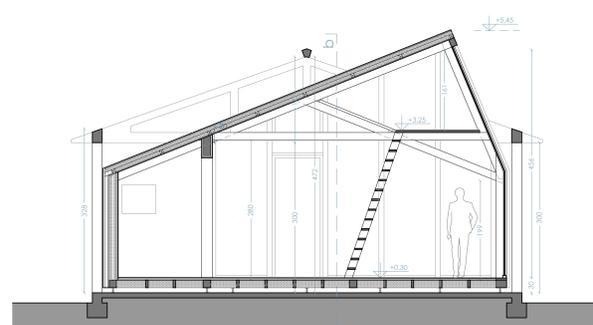


SEZIONE A.A

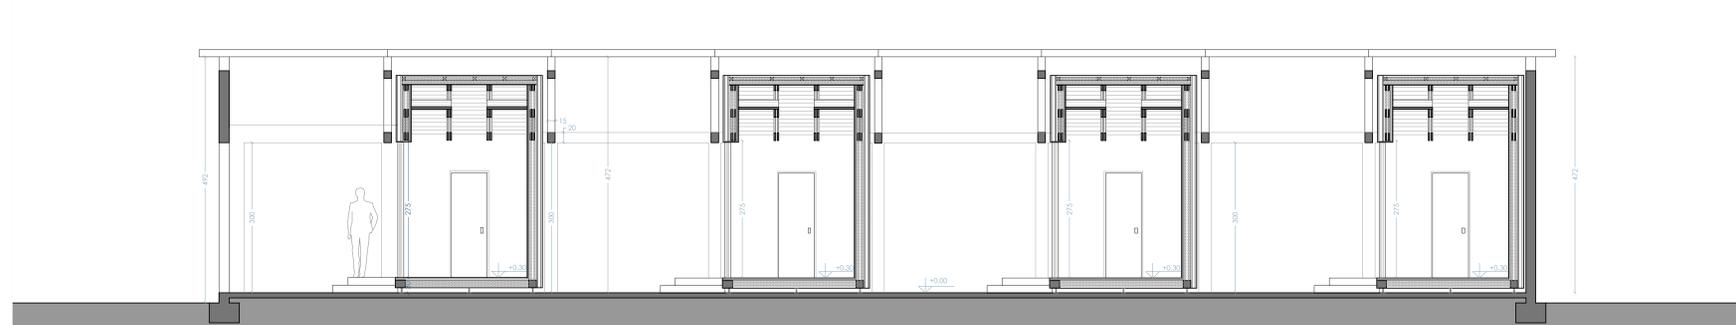


SEZIONE B.B

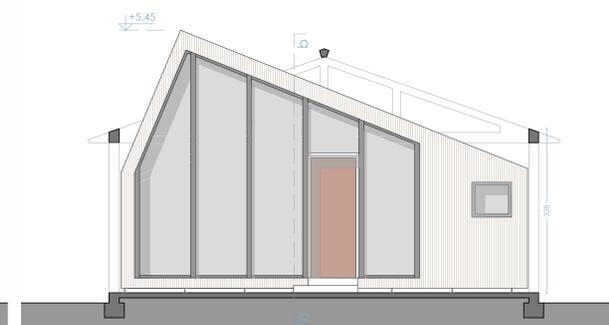


SEZIONE C.C

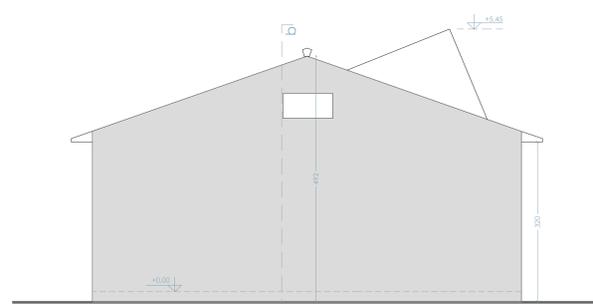

PROSPETTO 1

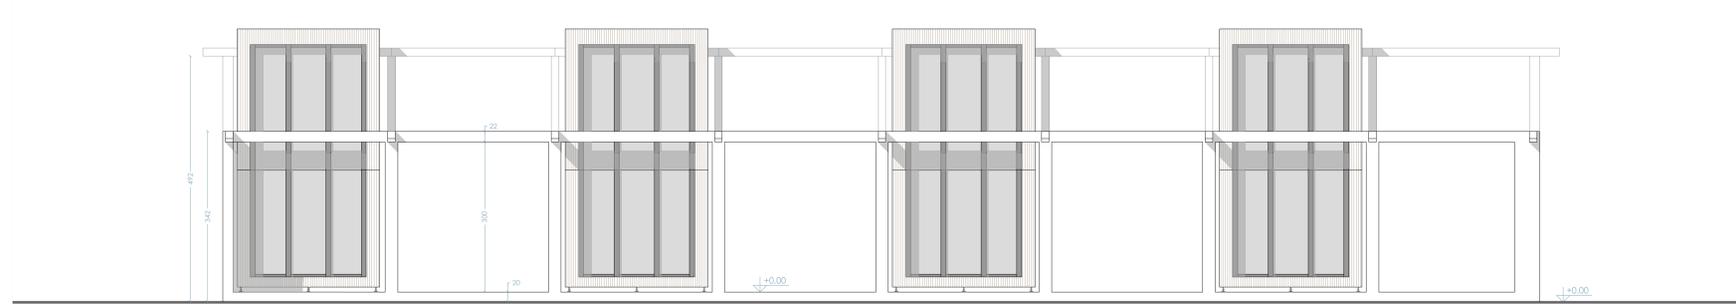

PROSPETTO A VALLE

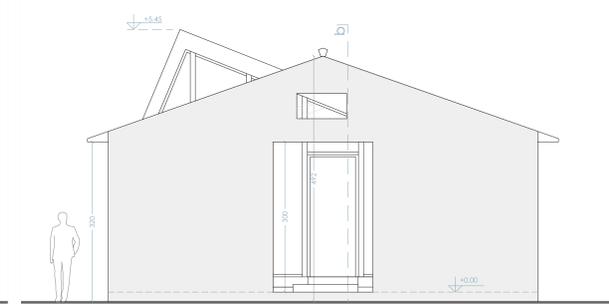

PROSPETTO 2

