





VISTA RISERVETTA R.06 LATO NORD-OVEST




VISTA RISERVETTA R.06 LATO SUD

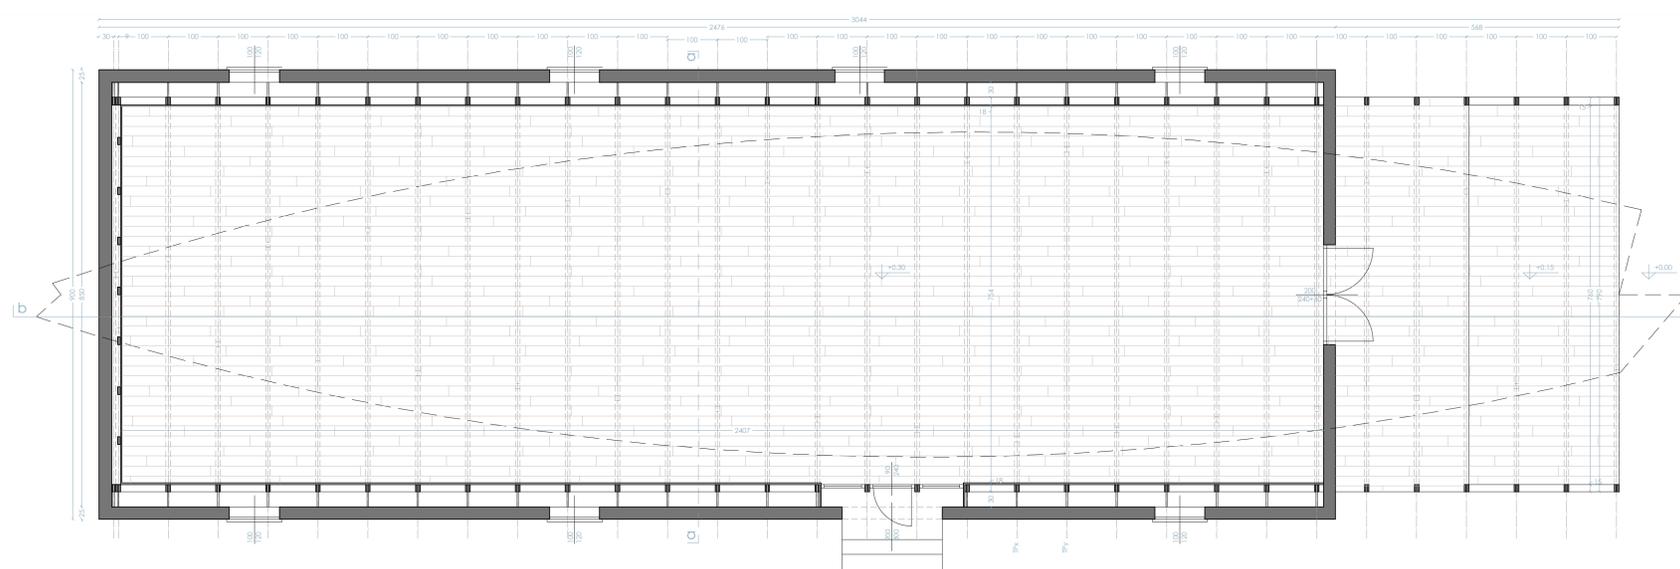


PIANTA QUOTA +0.30

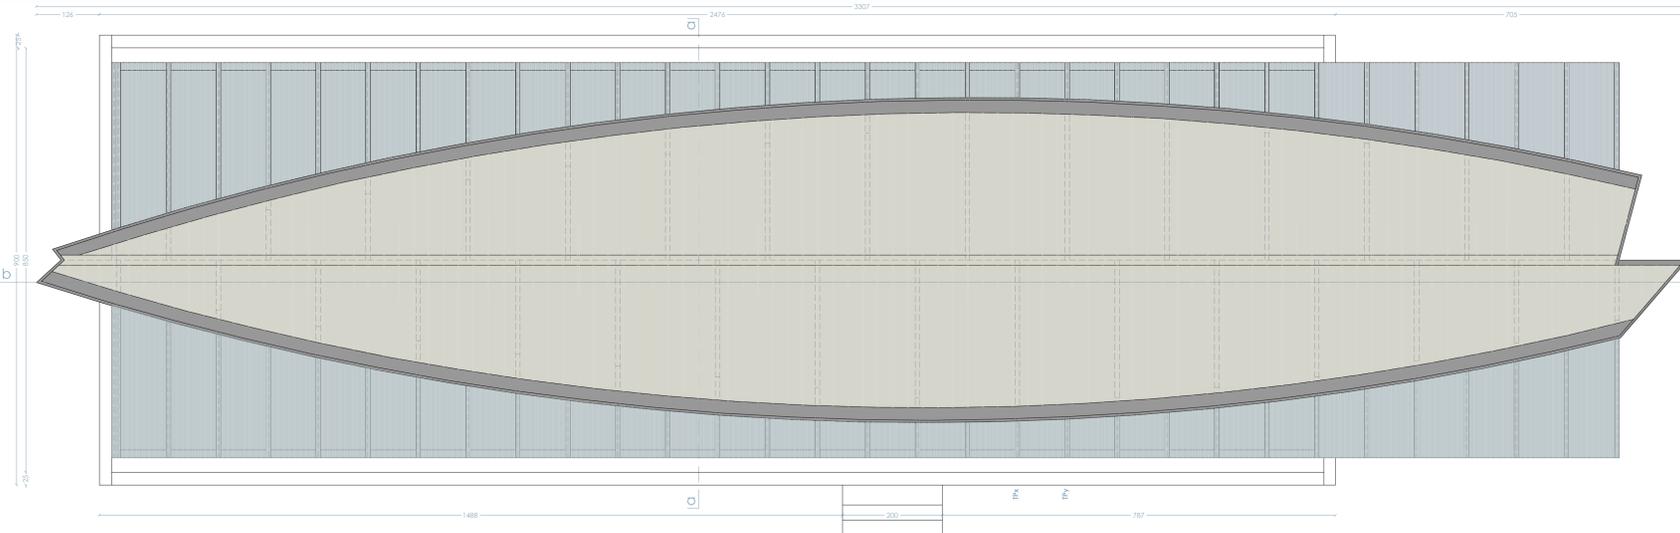


PIANTA DELLA COPERTURA

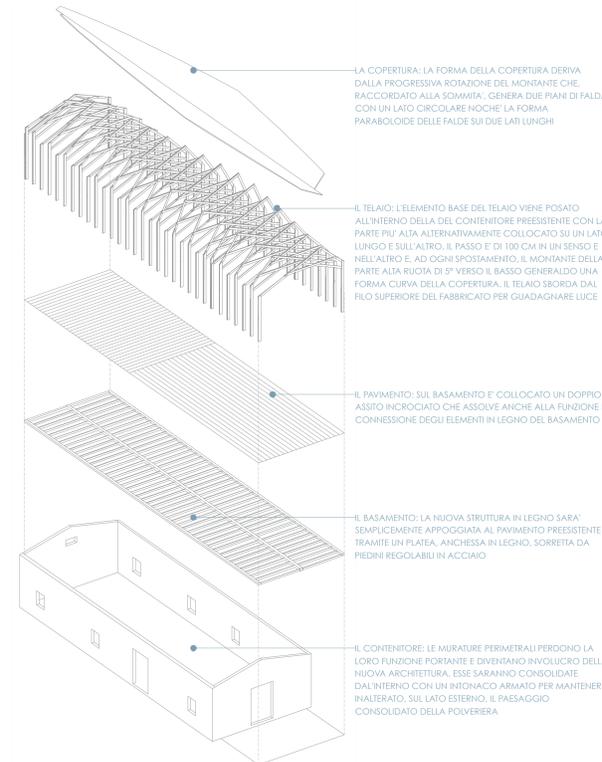


SCHEMA COSTRUTTIVO

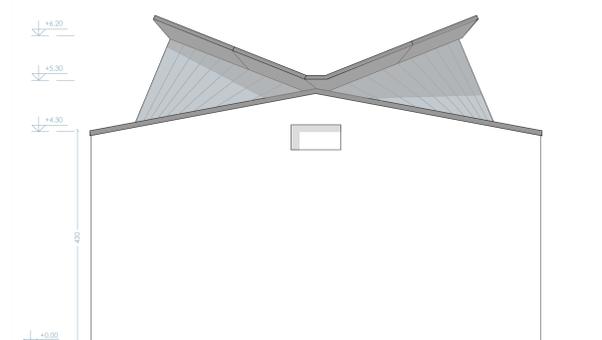

PROSPETTO SUD-EST

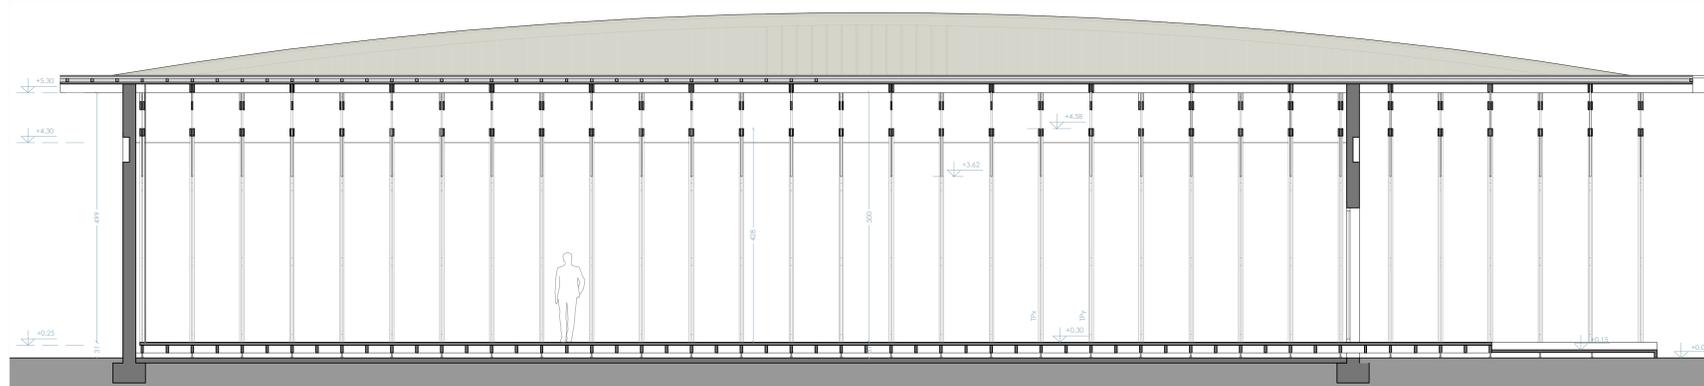

SEZIONE B.B

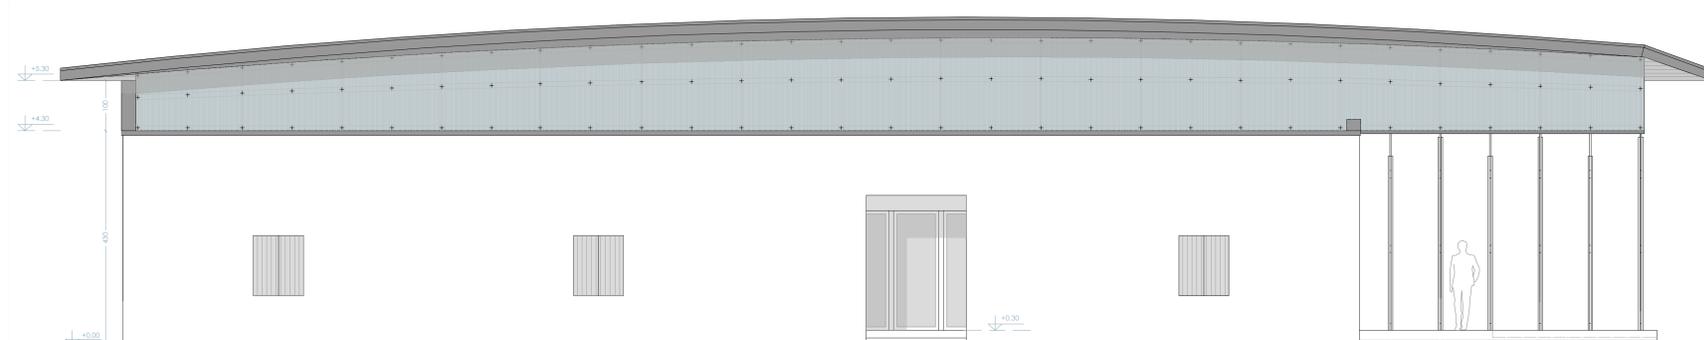


PROSPETTO NORD-EST




VISTA RISERVETTA R.06 LATO NORD-EST




VISTA RISERVETTA R.06 LATO NORD-EST

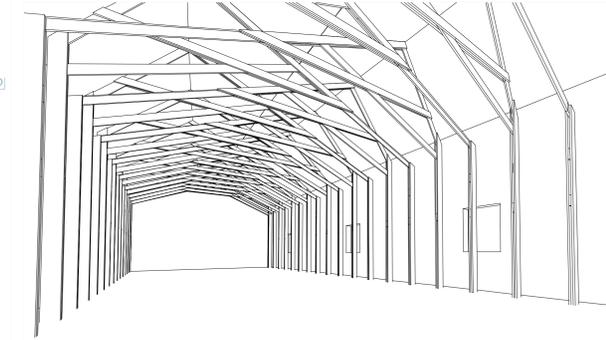

VISTA INTERNA DEI TELAI STRUTTURALI

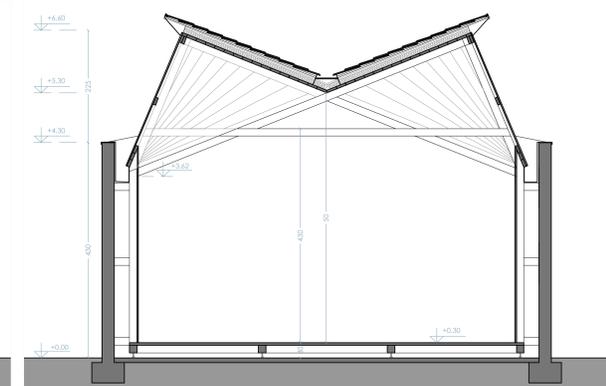

SEZIONE A.A

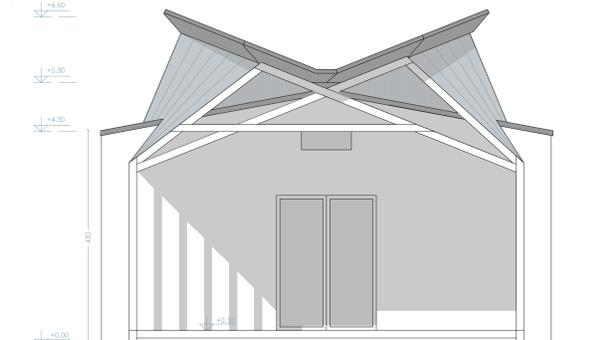

PROSPETTO NORD-OVEST



Tesi di Laurea

A.A. 2018-2019  
Politecnico di Milano  
Scuola di Architettura, Urbanistica, Ingegneria delle Costruzioni

relatore:  
prof. Gian Luca Brunetti

laureando:  
Paolo Bianchetti, 177686

PRESENZE EFFIMERE: ARTE E NATURA NELL'EX "DEPOSITO MUNIZIONI DI VALPERSANE"

favola:  
PADIGLIONI ESPOSITIVI - RISERVETTE R.05, R.06, R.07, R.08, R.09, R.10, R.15, R.20  
PROGETTO ARCHITETTONICO SVILUPPATO SULLA RISERVETTA R.06

scala:  
1:50

10