5_SCUOLA APERTA: spazi esterni

Funzioni-Ingressi-Percorsi

Stato di fatto

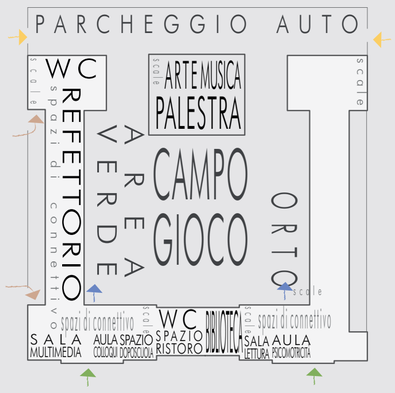

Progetto

Stato di fatto

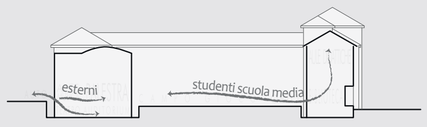

Progetto

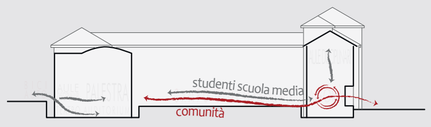

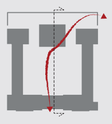

Legenda

- *Ingresso studenti scuola elementare*
- *Ingresso studenti scuola media*
- *Accesso al cortile studenti*
- *Ingresso agorà e cortile*
- *Ingresso Auto docenti*

Dotazioni	*Stato di fatto*	*Progetto*
Auto	10 posti	10 posti
Bici	0 posti	60 posti
Orto	in ombra 45 mq	al sole 34 mq
Aula all'aperto	0 posti 0 mq	26 posti 38 mq

Orario

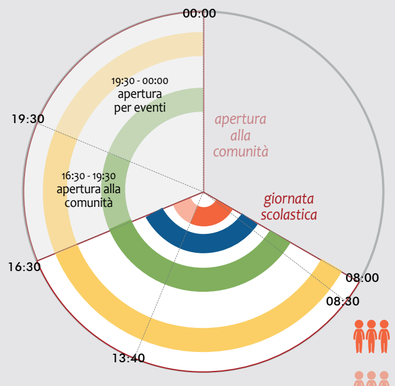

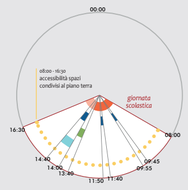

08:00 - 13:40
uso aule

09:45 - 09:55
11:40 - 11:50
14:00 - 14:40
uso spazi di connettivo

13:40 - 16:30
rientro
[2 giorni a settimana]

08:00 - 16:30
uso giardino

08:00 - 16:30
agorà

Sezione A-A

0 5 10 15 m

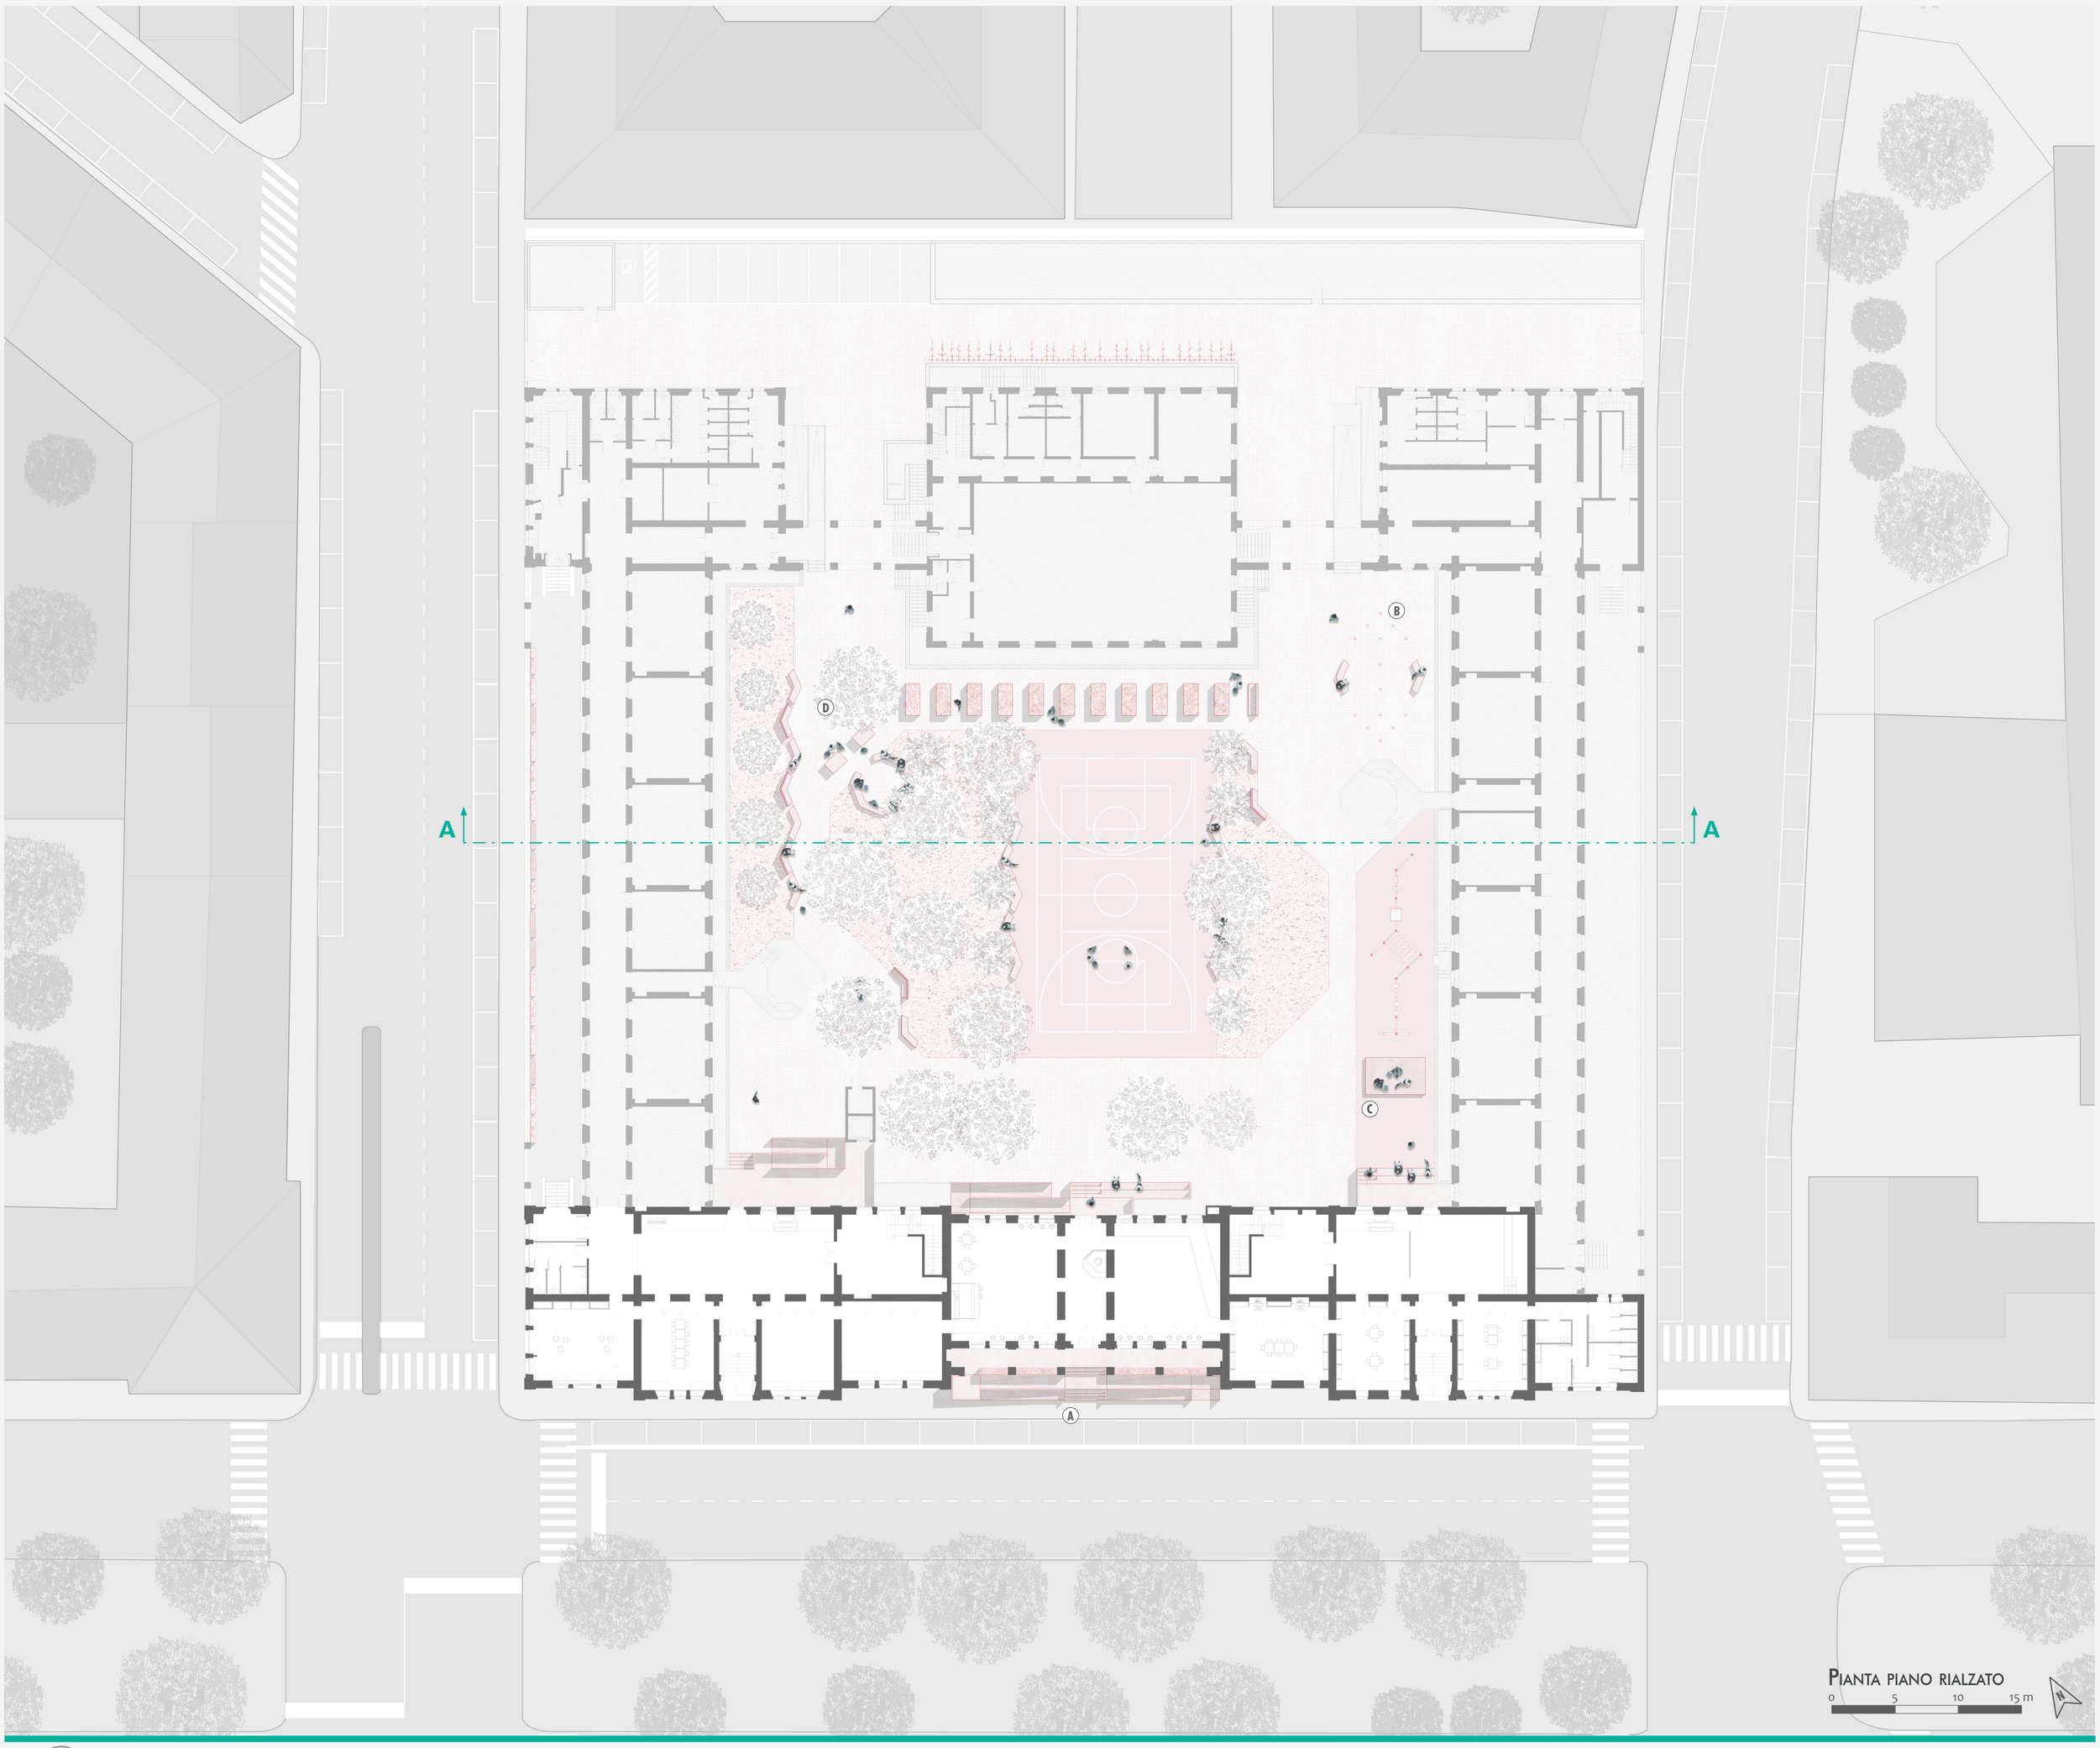

Pianta piano rialzato

0 5 10 15 m

Politecnico di Milano
Scuola di Architettura Urbanistica e Ingegneria delle Costruzioni

Corso di Laurea Magistrale in Architettura
p.s.p.a. Conservazione del Patrimonio Architettonico e Ambientale

Tesi di laurea
A.A. 2017/2018

Relatore Prof.ssa Maria Fianchini
Correlatore Prof. Marco Borsotti

Laureande: Cecilia Raimondi 874050
Sara Tomasoni 873718

Oltre l'Aula *Proposta di valorizzazione degli spazi della scuola Ciresola attraverso un processo partecipato*