


# 6\_SCUOLA APERTA: spazi esterni



PROSPETTO VIALE BRIANZA  
0 5 10 15 m

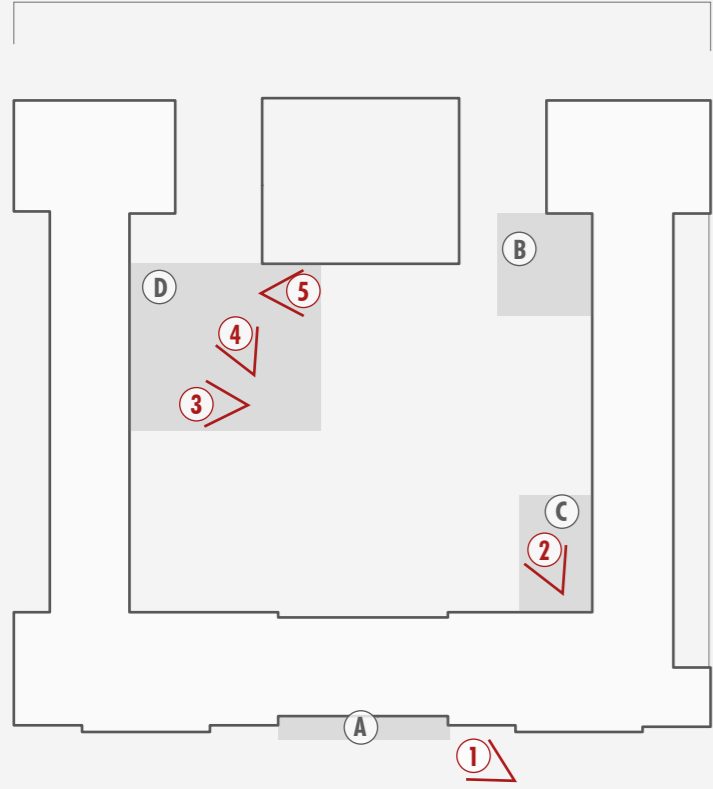

## FOTO STATO DI FATTO



① Ingresso centrale. Non accessibile.



② Giardino. Ampio e sottoutilizzato.




③ Giardino. Presenza di aree ombreggiate.




④ Giardino. Mancanza di attrezzature.




⑤ Giardino. Presenza di aree soleggiate.

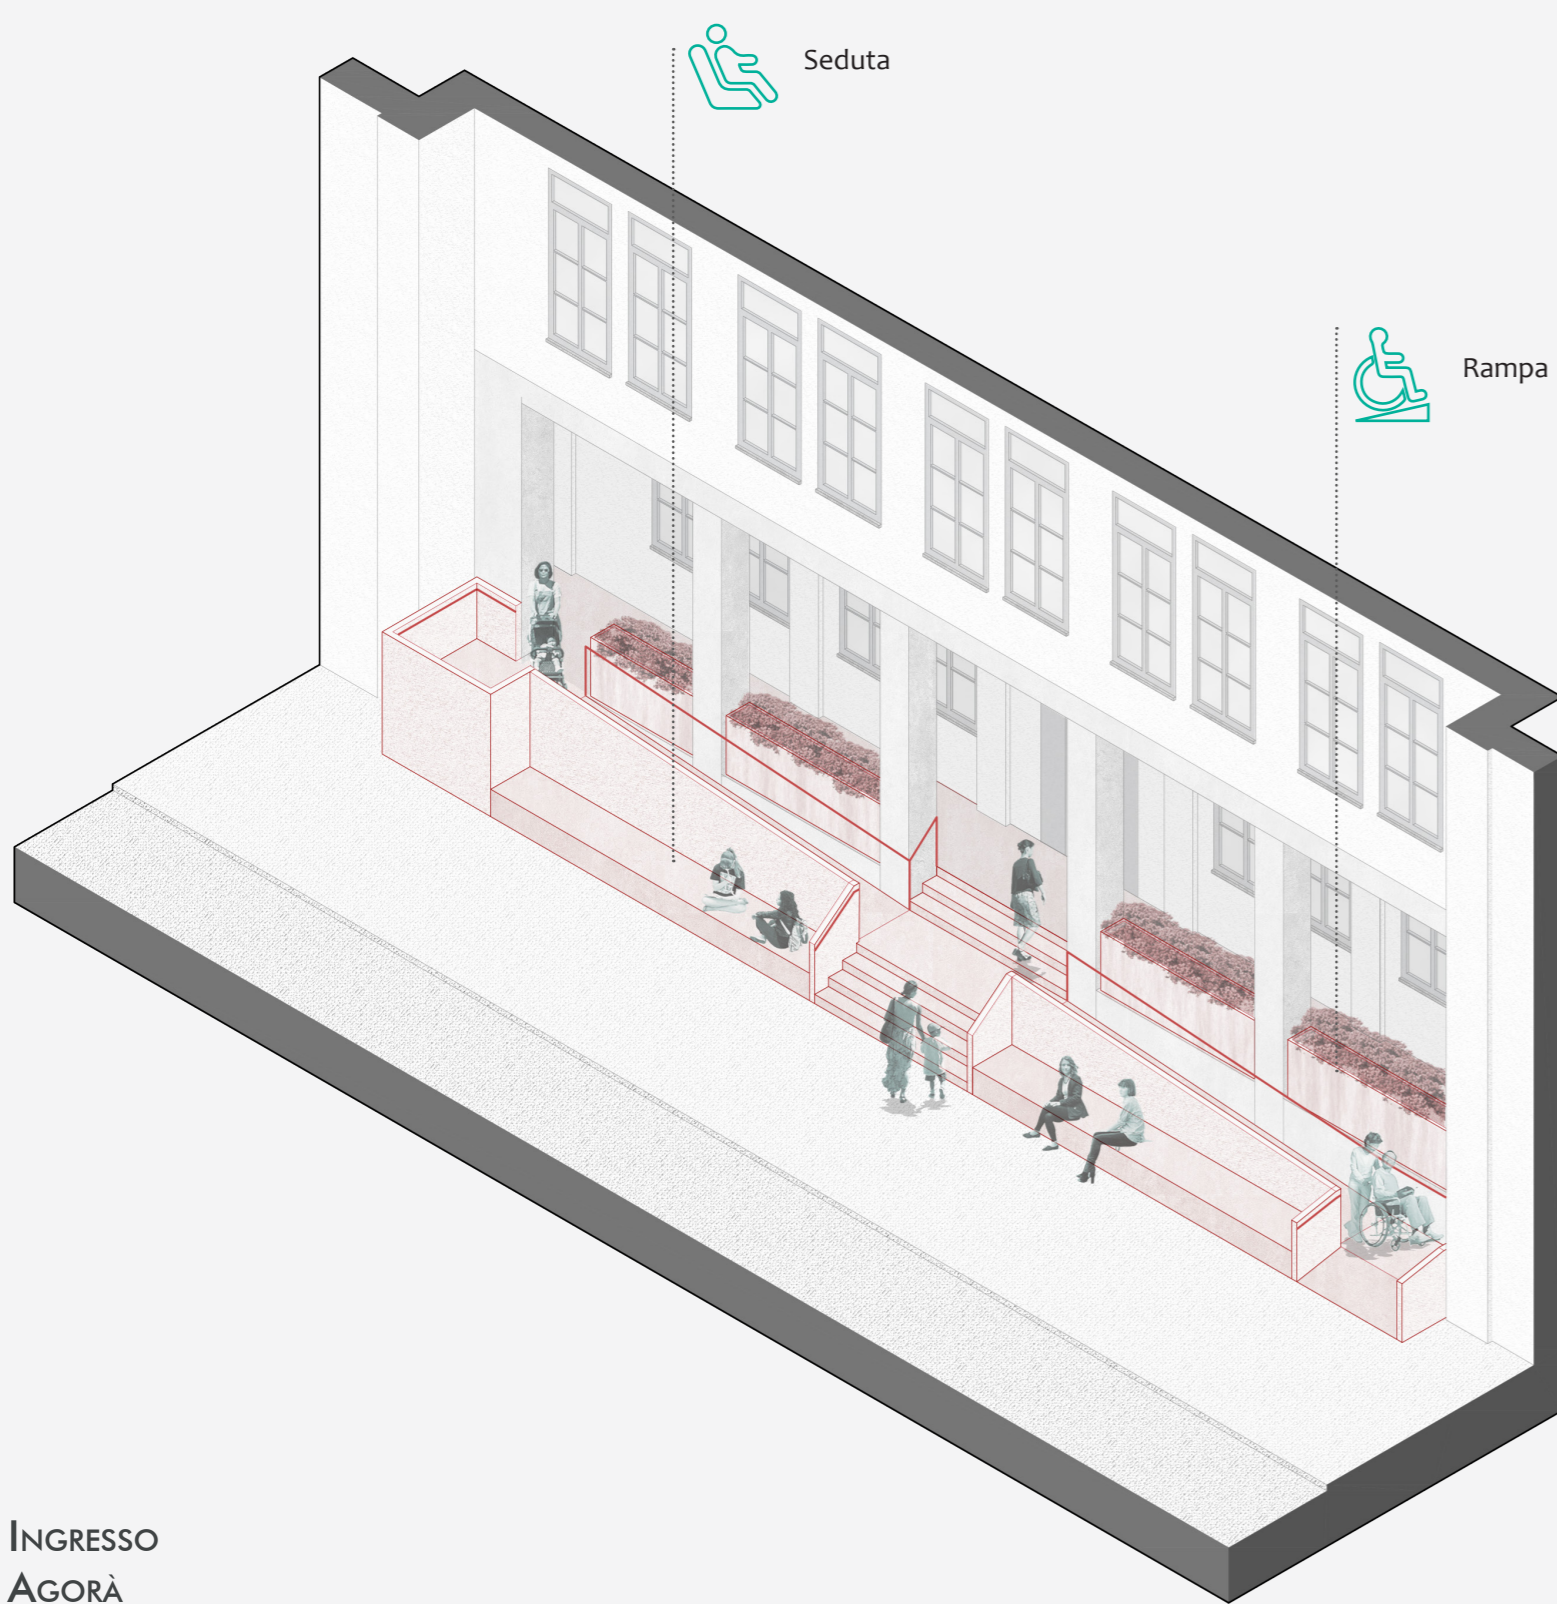


Ⓐ INGRESSO AGORA

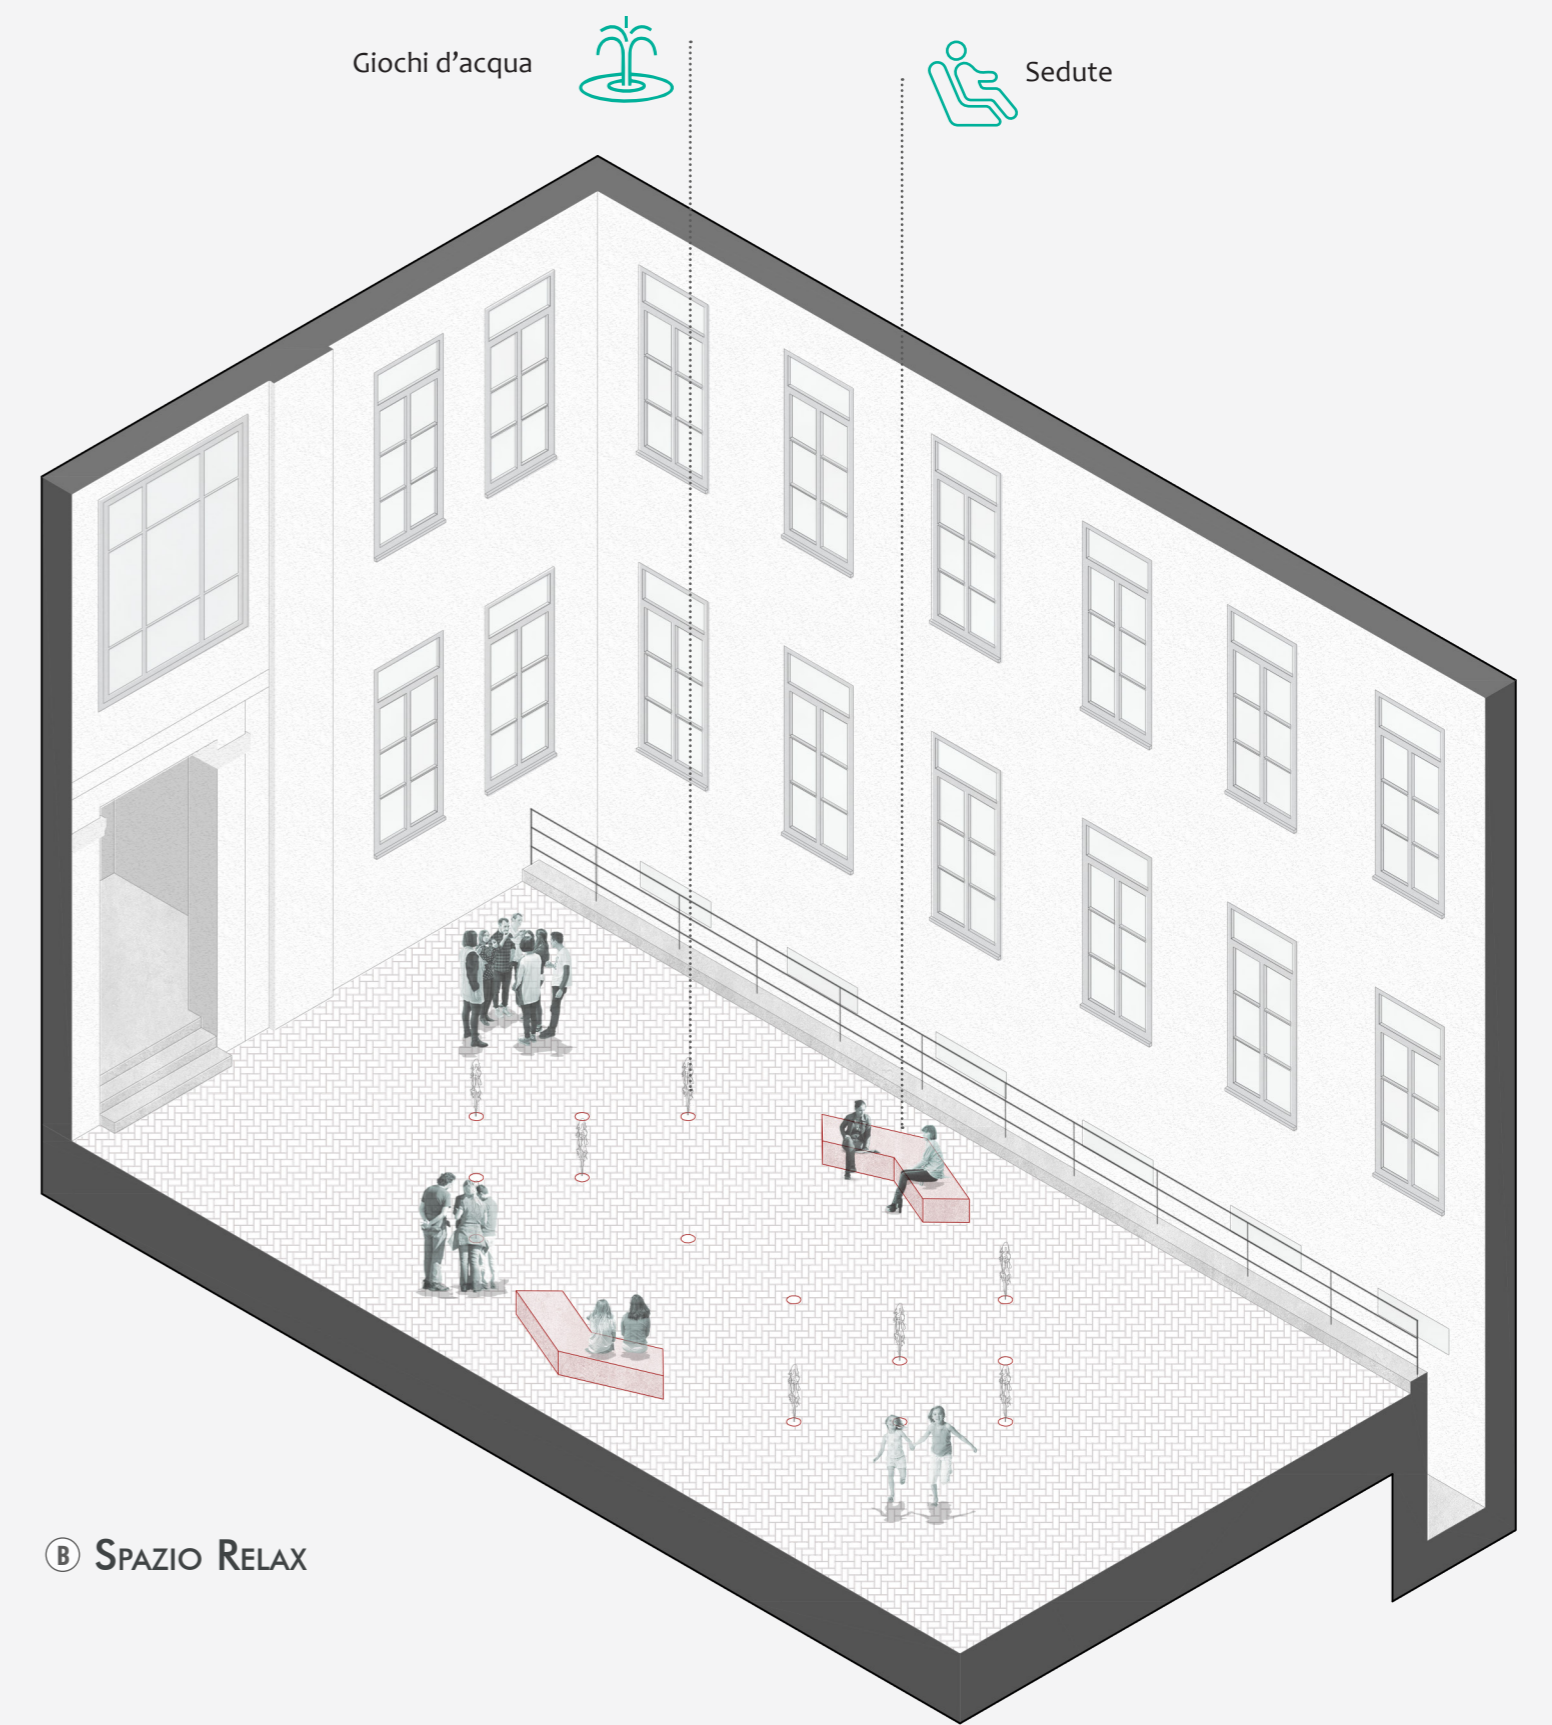

Ⓑ SPAZIO RELAX

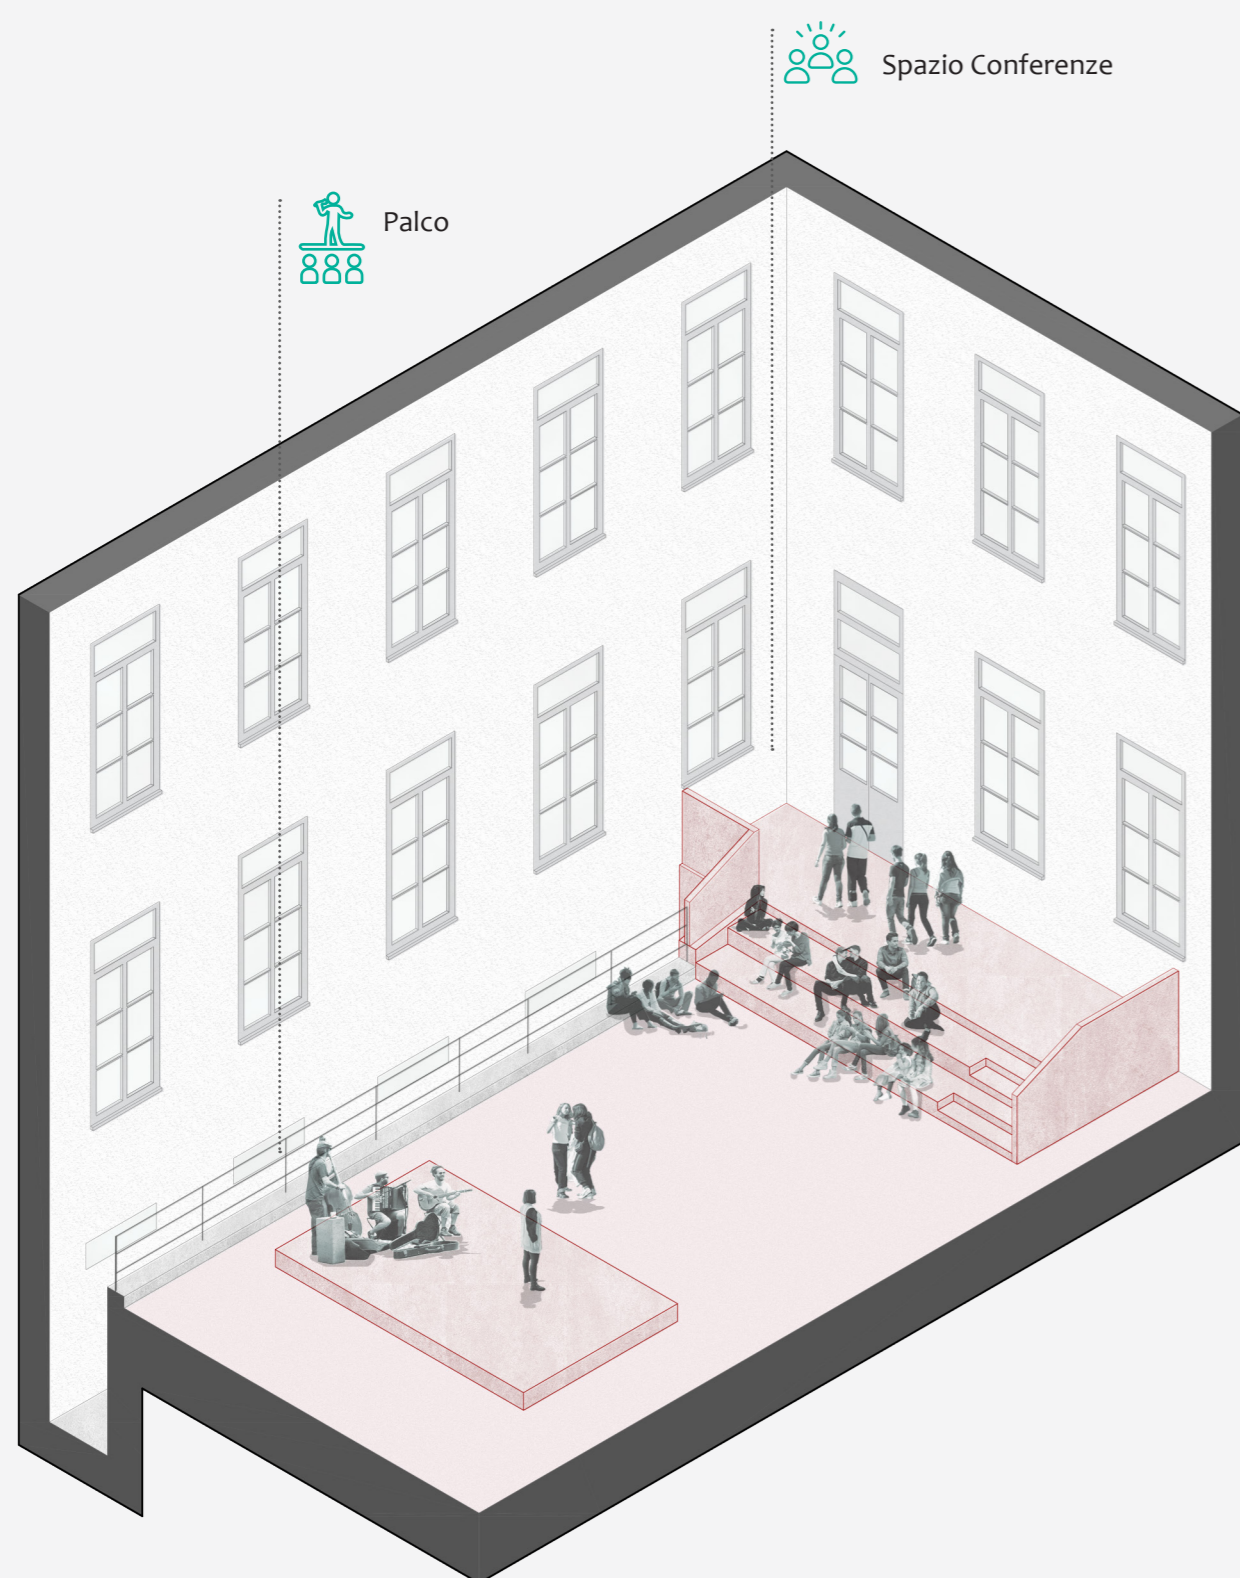

Ⓒ SPAZIO CONFERENZA ALL'APERTO

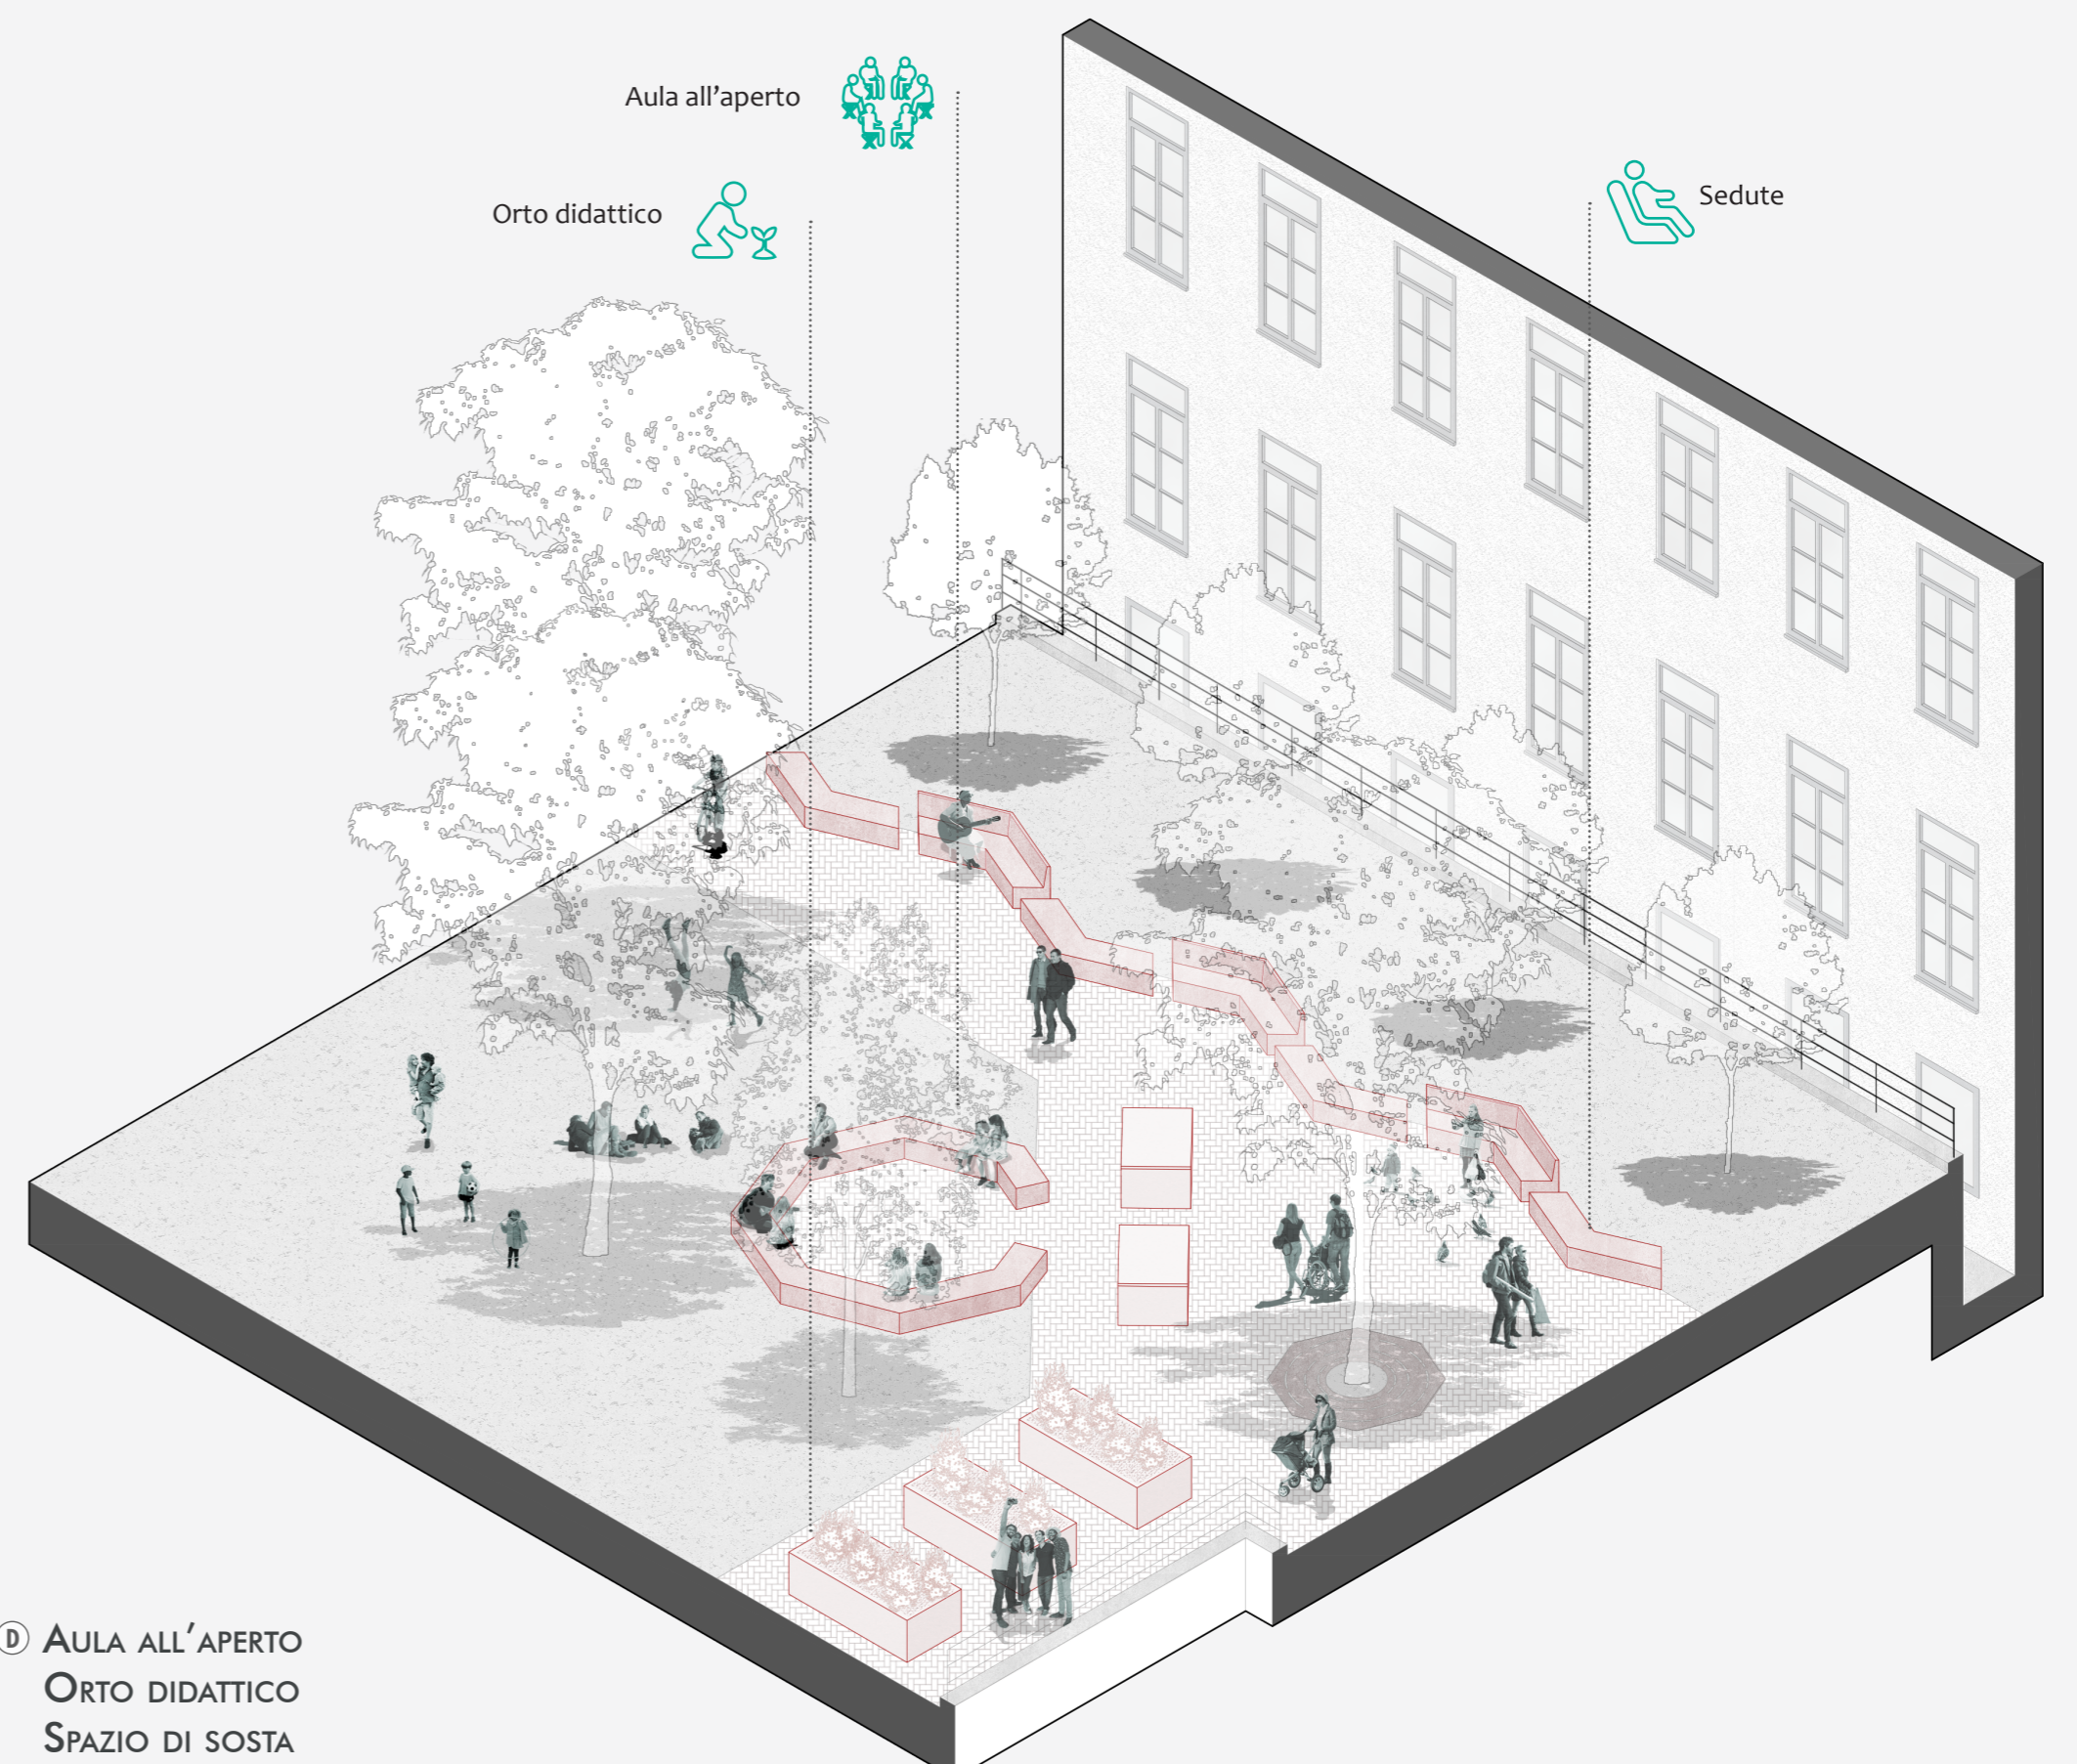

Ⓓ AULA ALL'APERTO ORTO DIDATTICO SPAZIO DI SOSTA

