




Pianta piano secondo

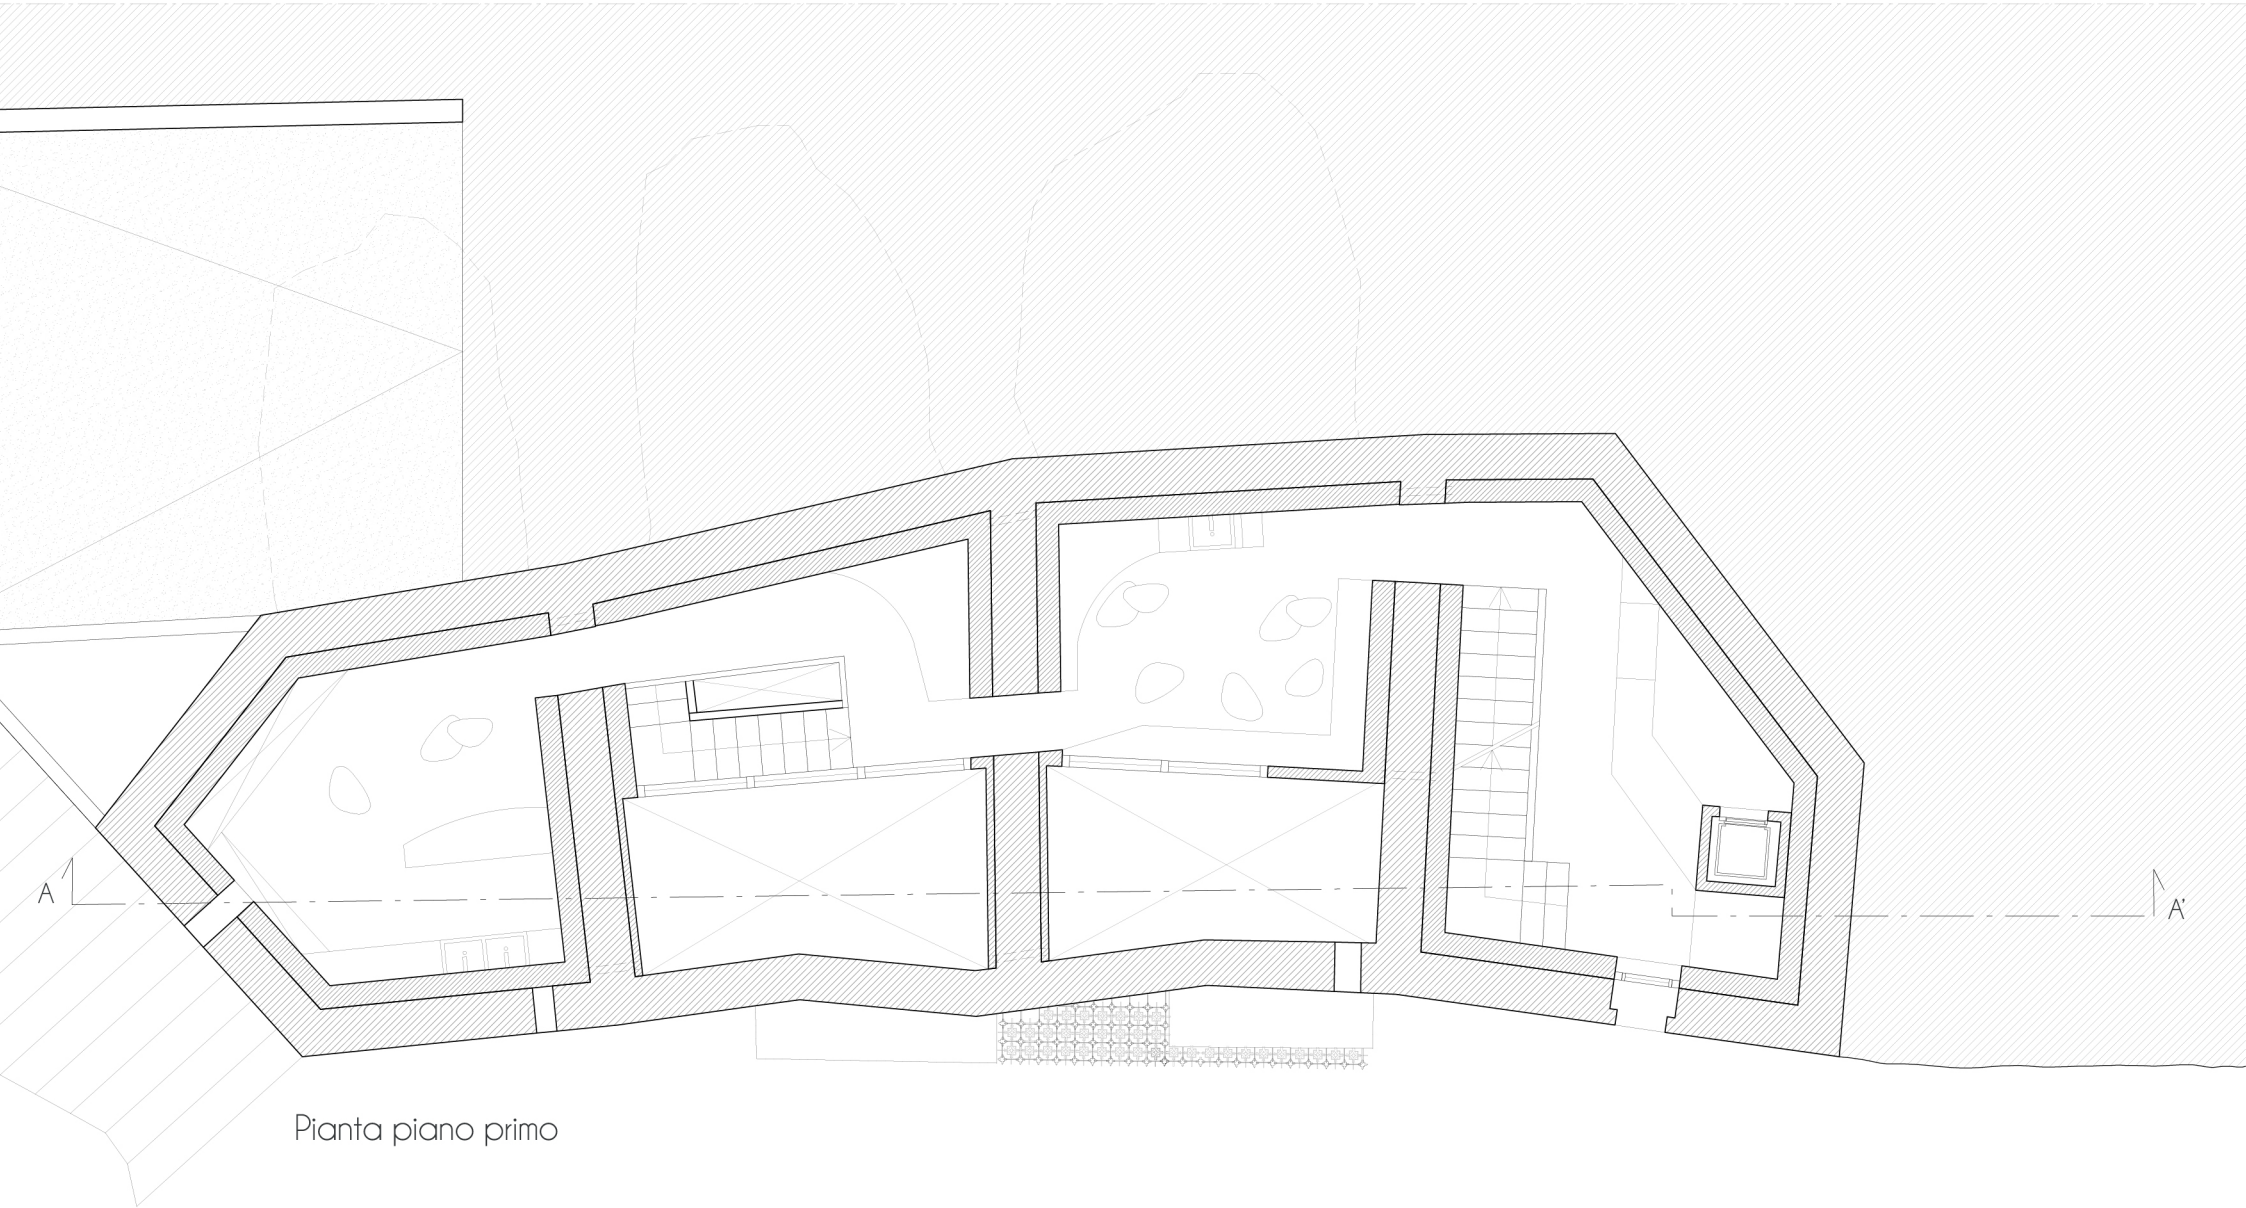

Pianta piano primo

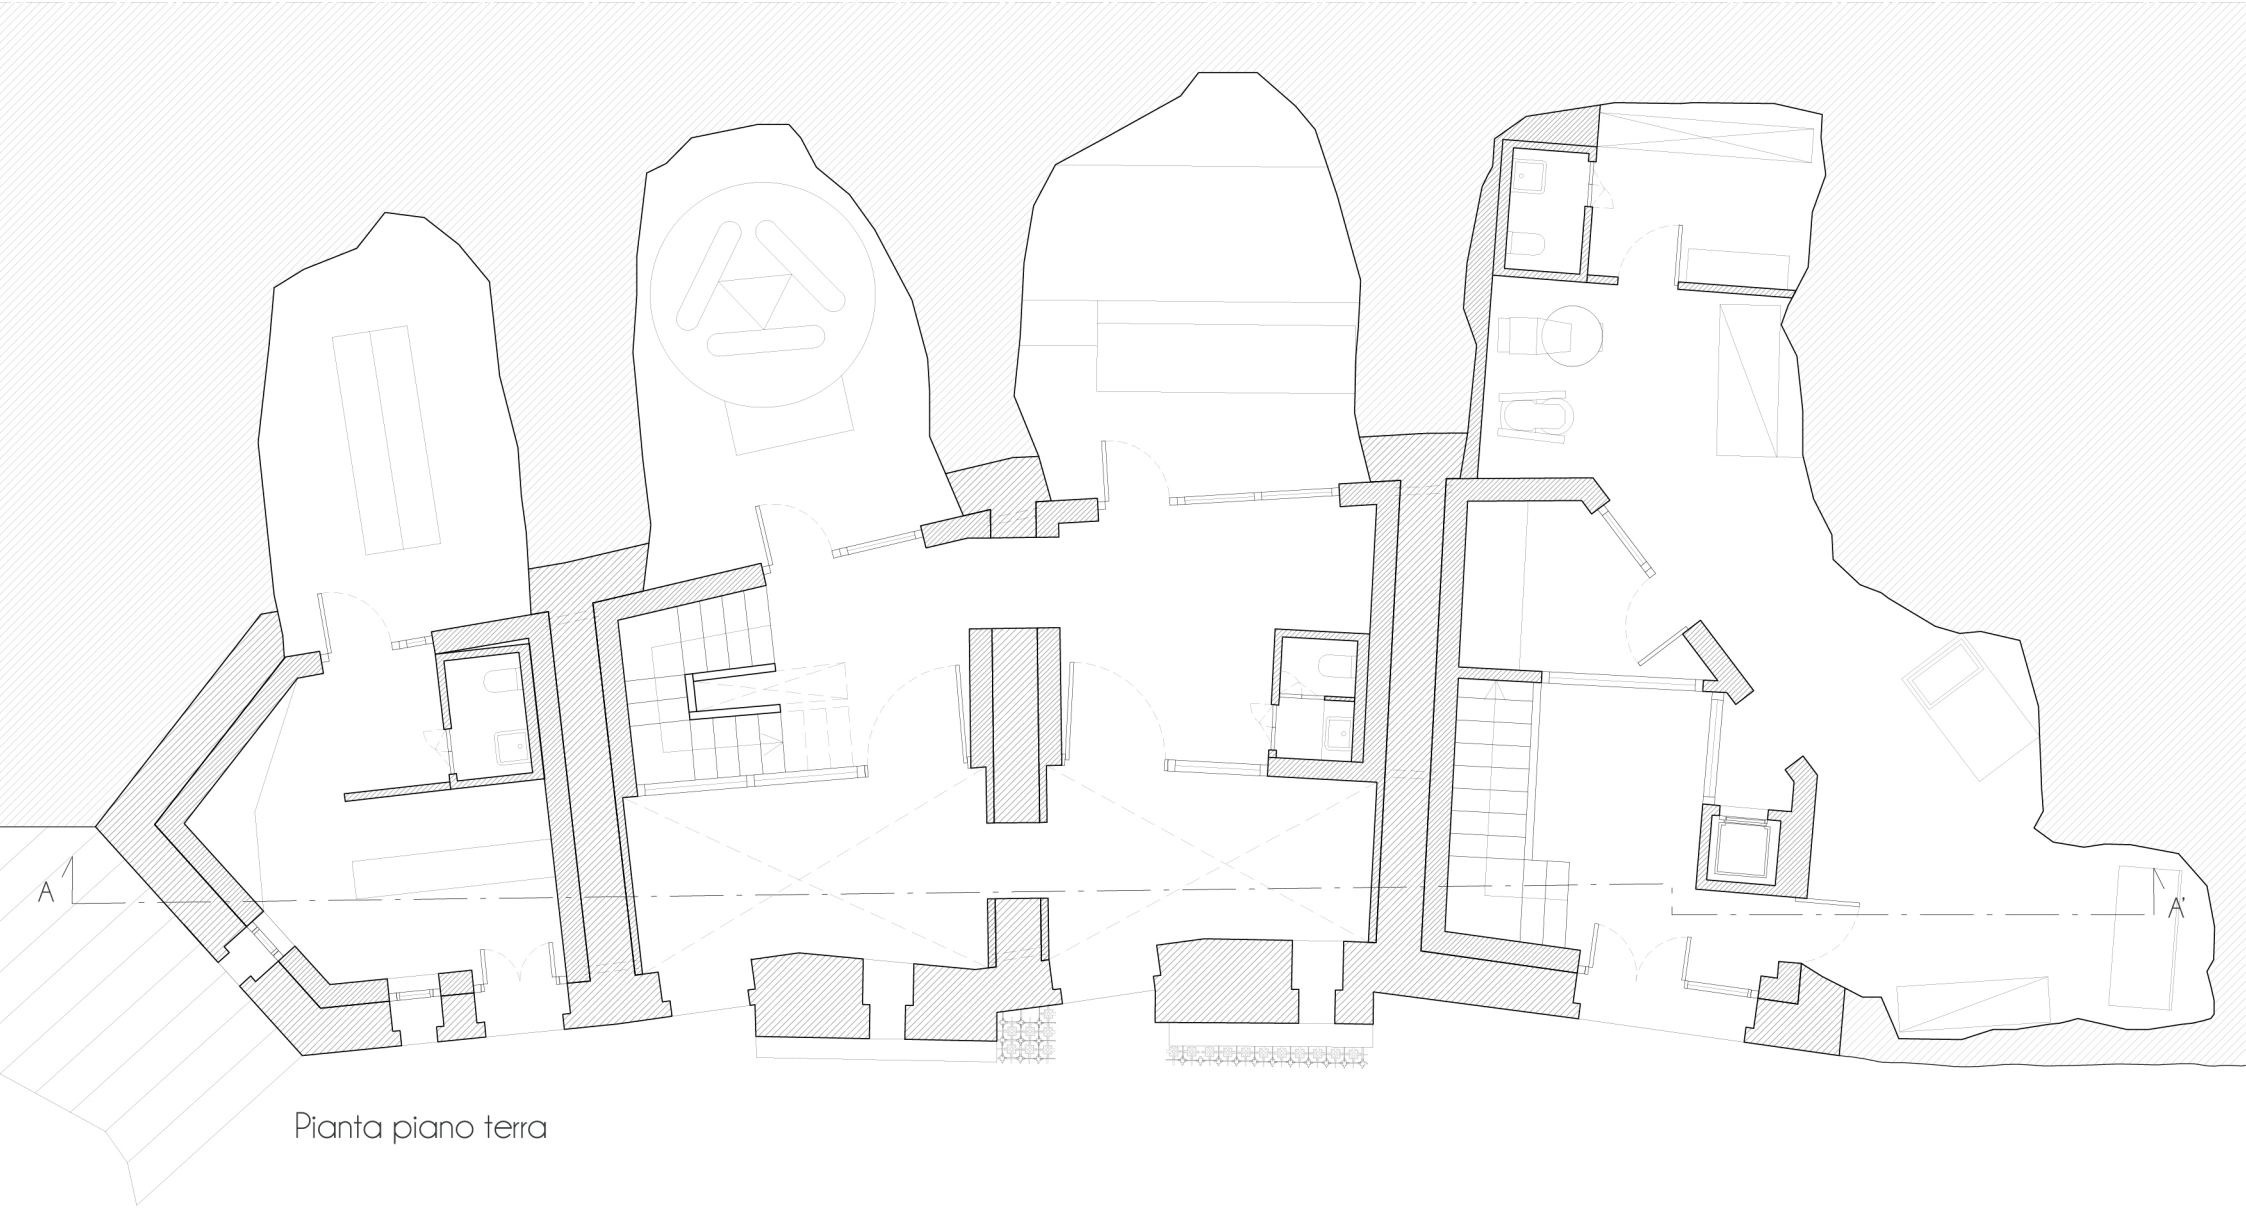

Pianta piano terra

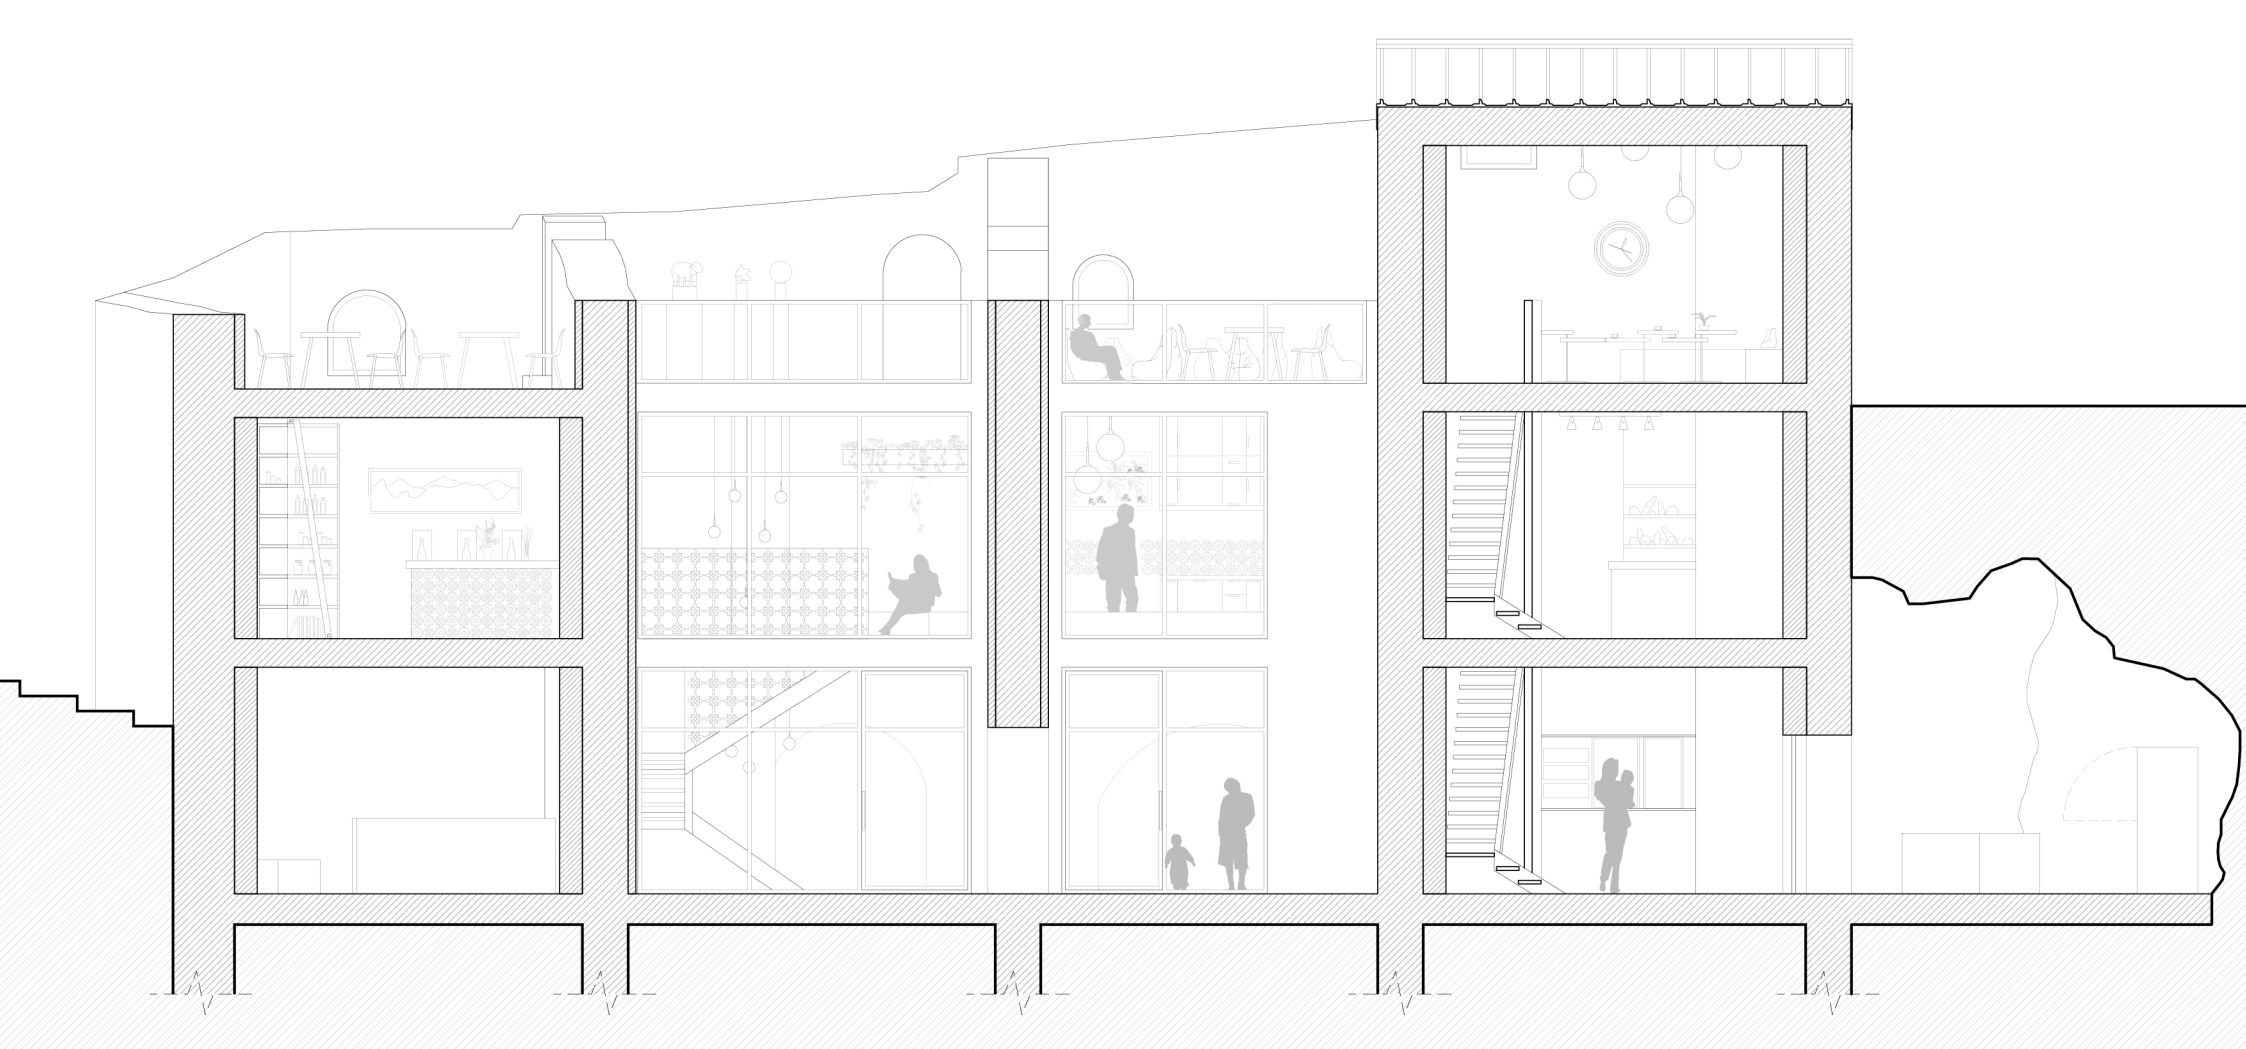

Sezione A-A



Prospetto ovest